



REKKEHUS „VESTHEIM“
 PLANER, SNITT GAVLFASADE.
 MÅL = 1:100
 LEIEAREAL = 85 M²


Godkjent idet en viser
 til vedl. følgeskriv
 av 24/8 1965
 for Flore bygningsråd
 24/8 1965
 W. Solberg

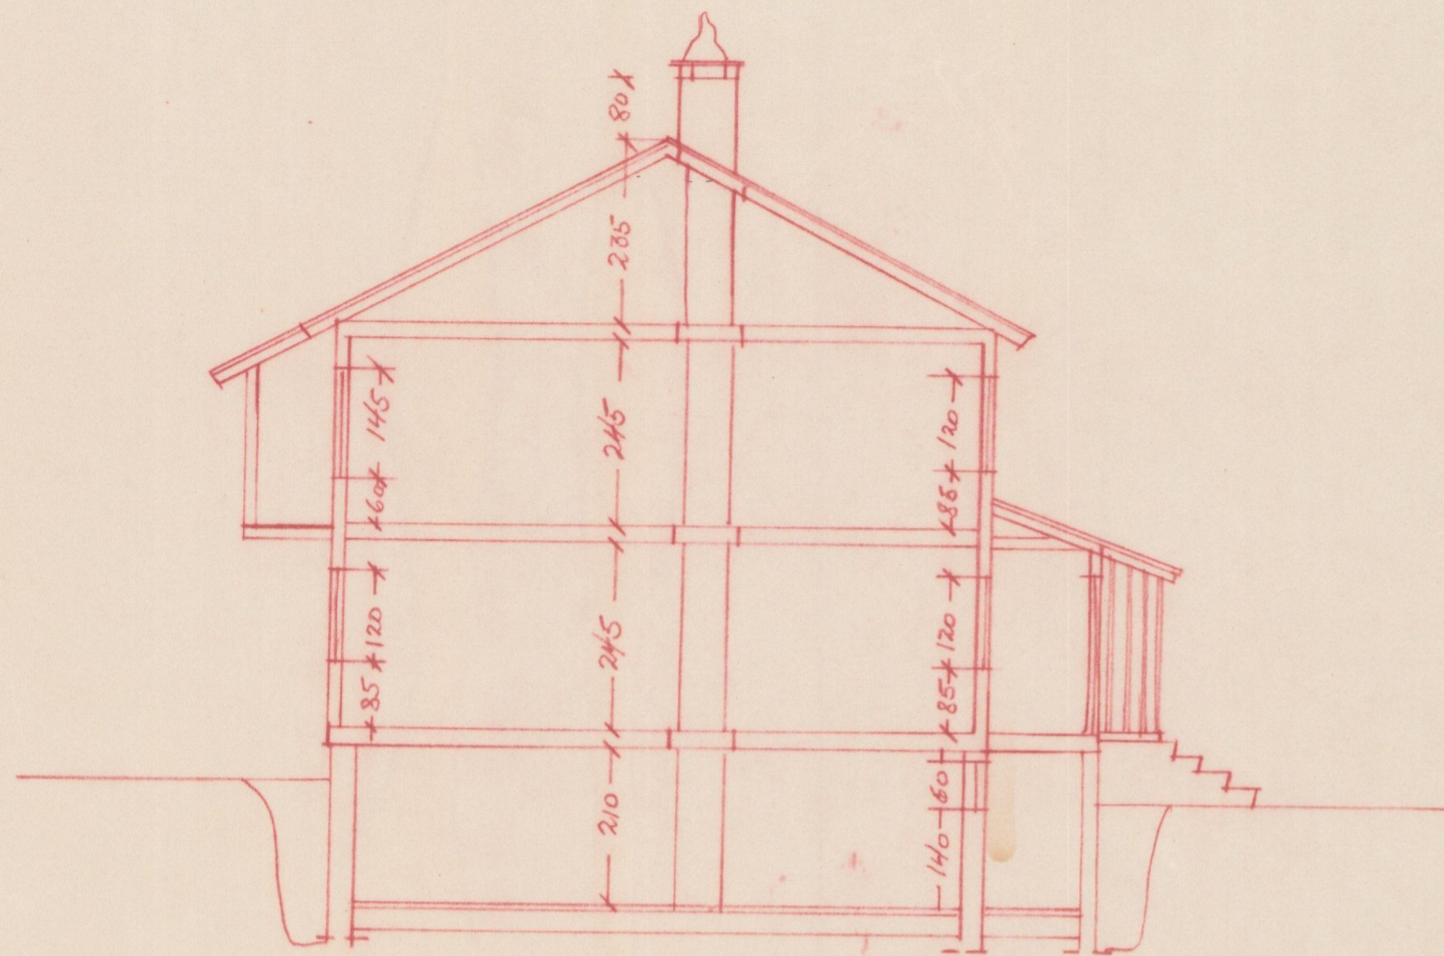


SNITT

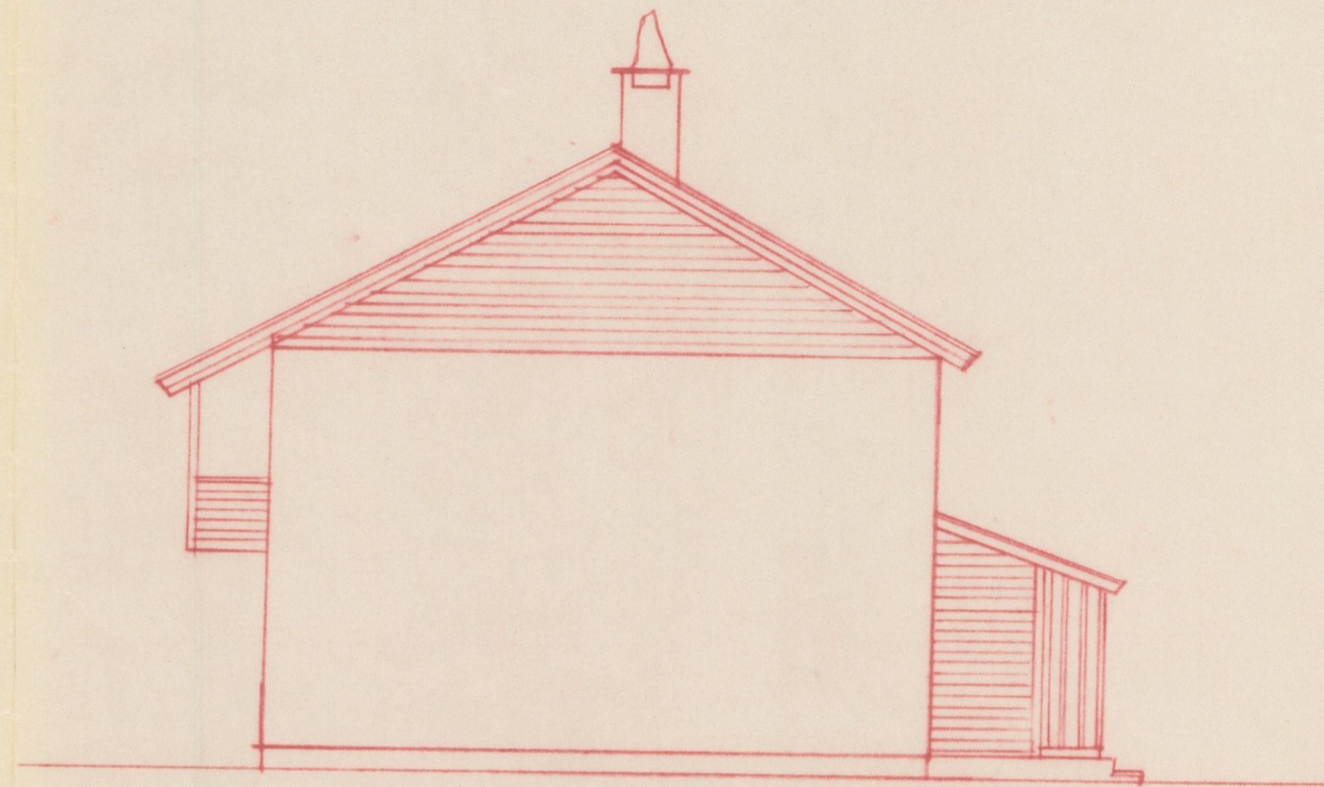


GAVLFASADE.

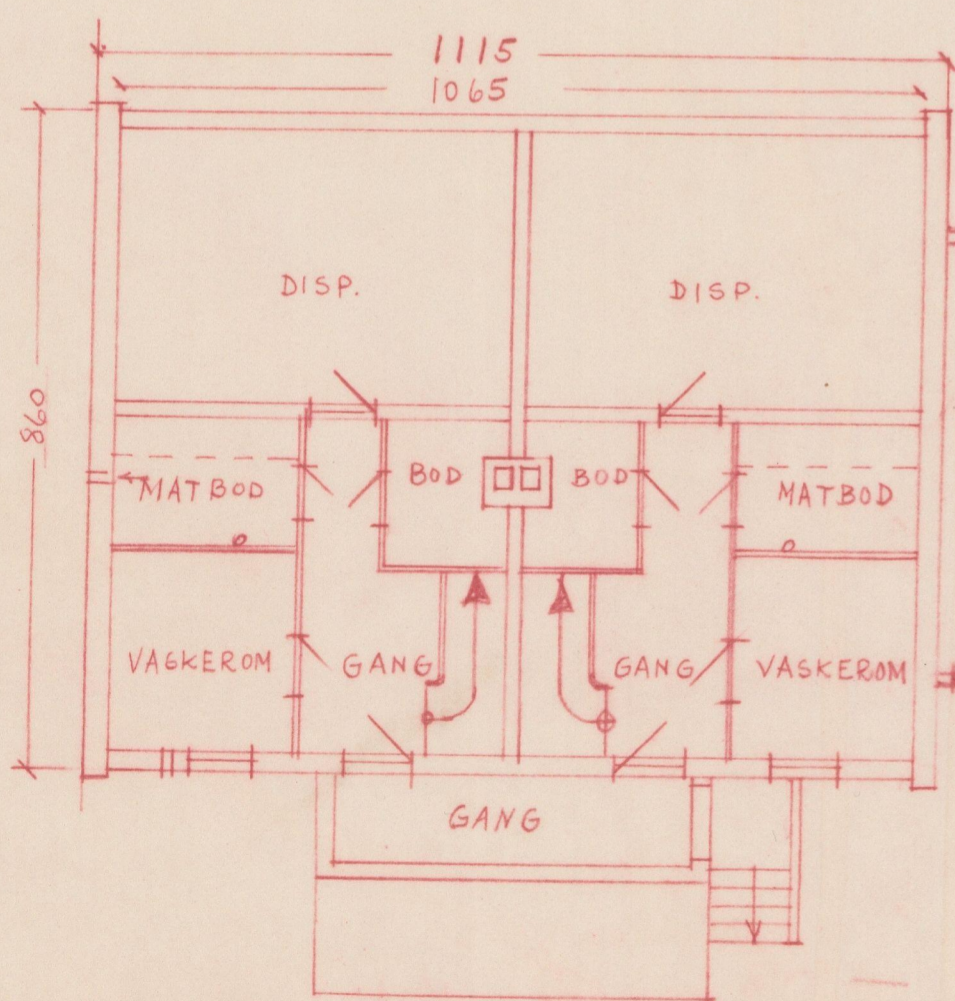

PLAN KJELLER

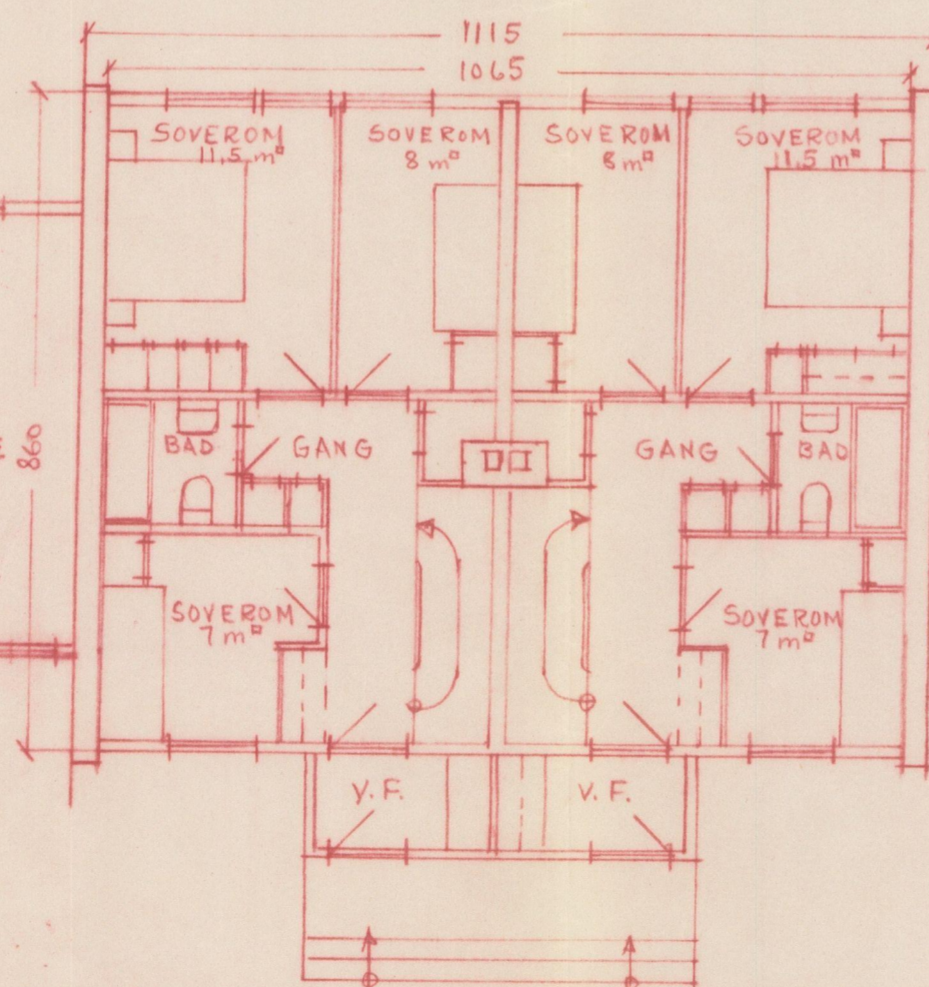

PLAN 1. ETASJE

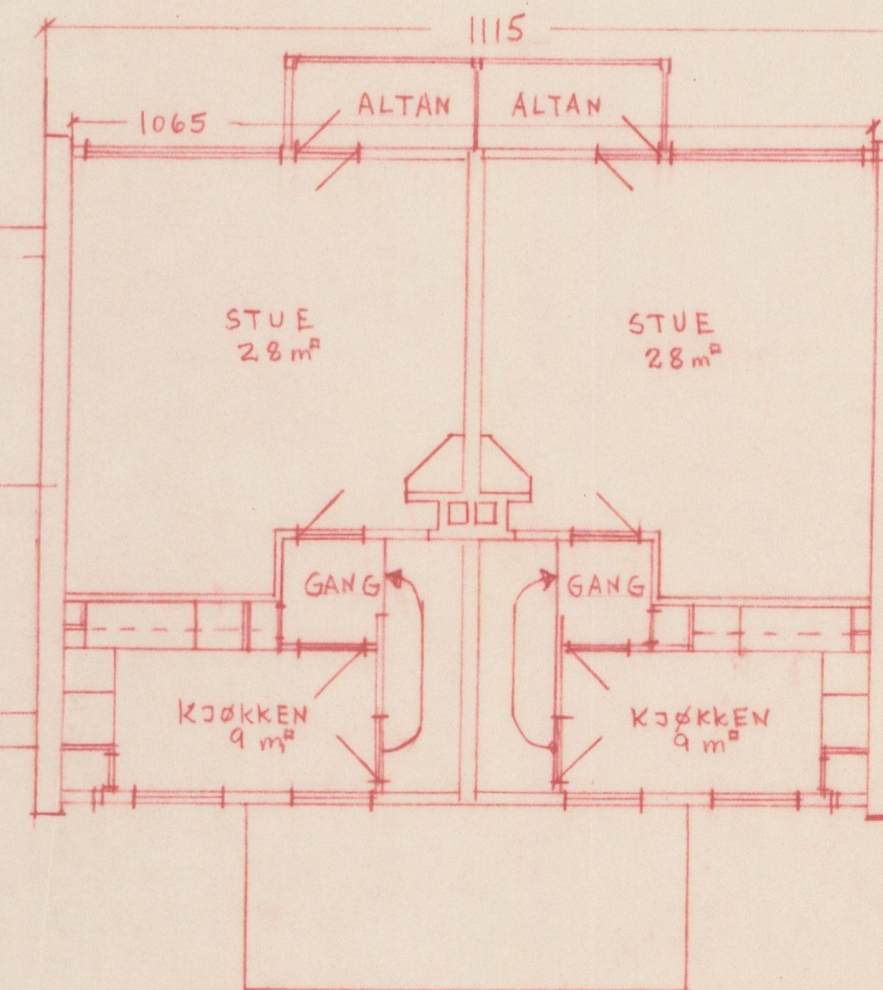


PLAN 2. ETASJE

FLORE 27/7-65


W. Solberg

REKKEHUS "VESTHEIM."
FASADER.
MÅL = 1:100.

Godkjent idet en viser
til vedl. følgeskriv
av 24/8 1965
for Flore bygningsråd
24/8 1965
K. Løkke

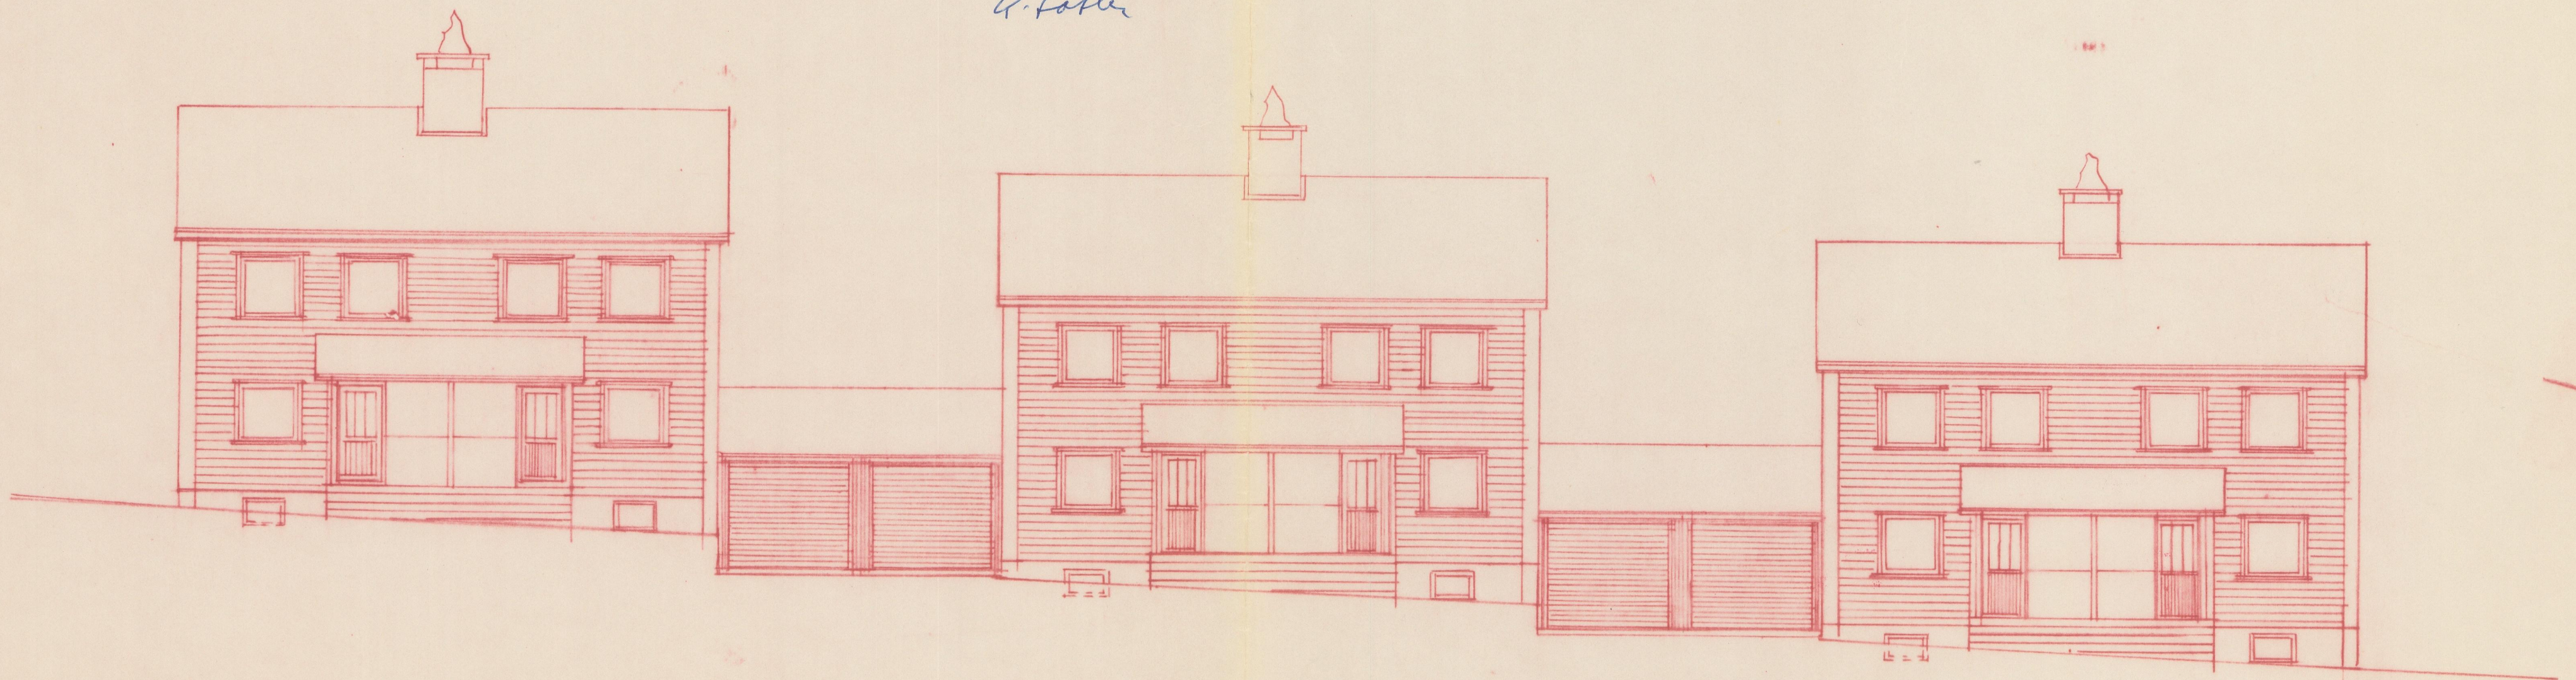

FASADE MOT ØST.

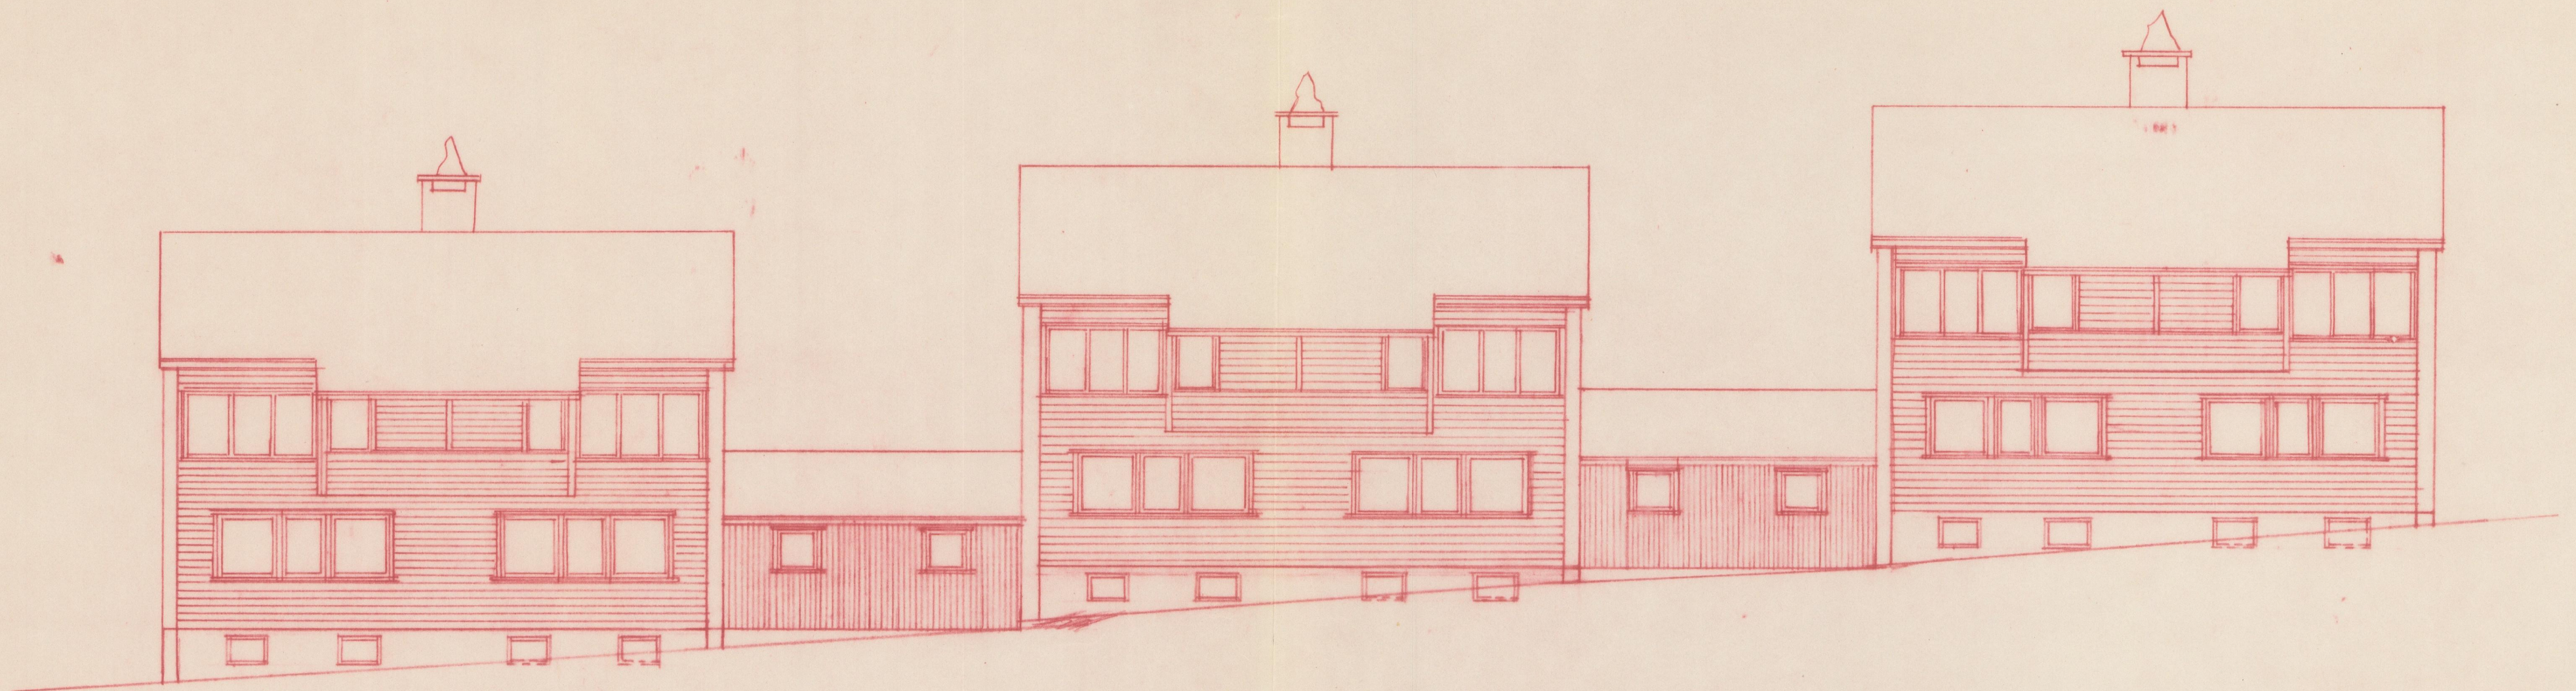

FASADE MOT VEST.

FLORØ, 21/5-65
A. Jørgensen