




Plan 2. etasje

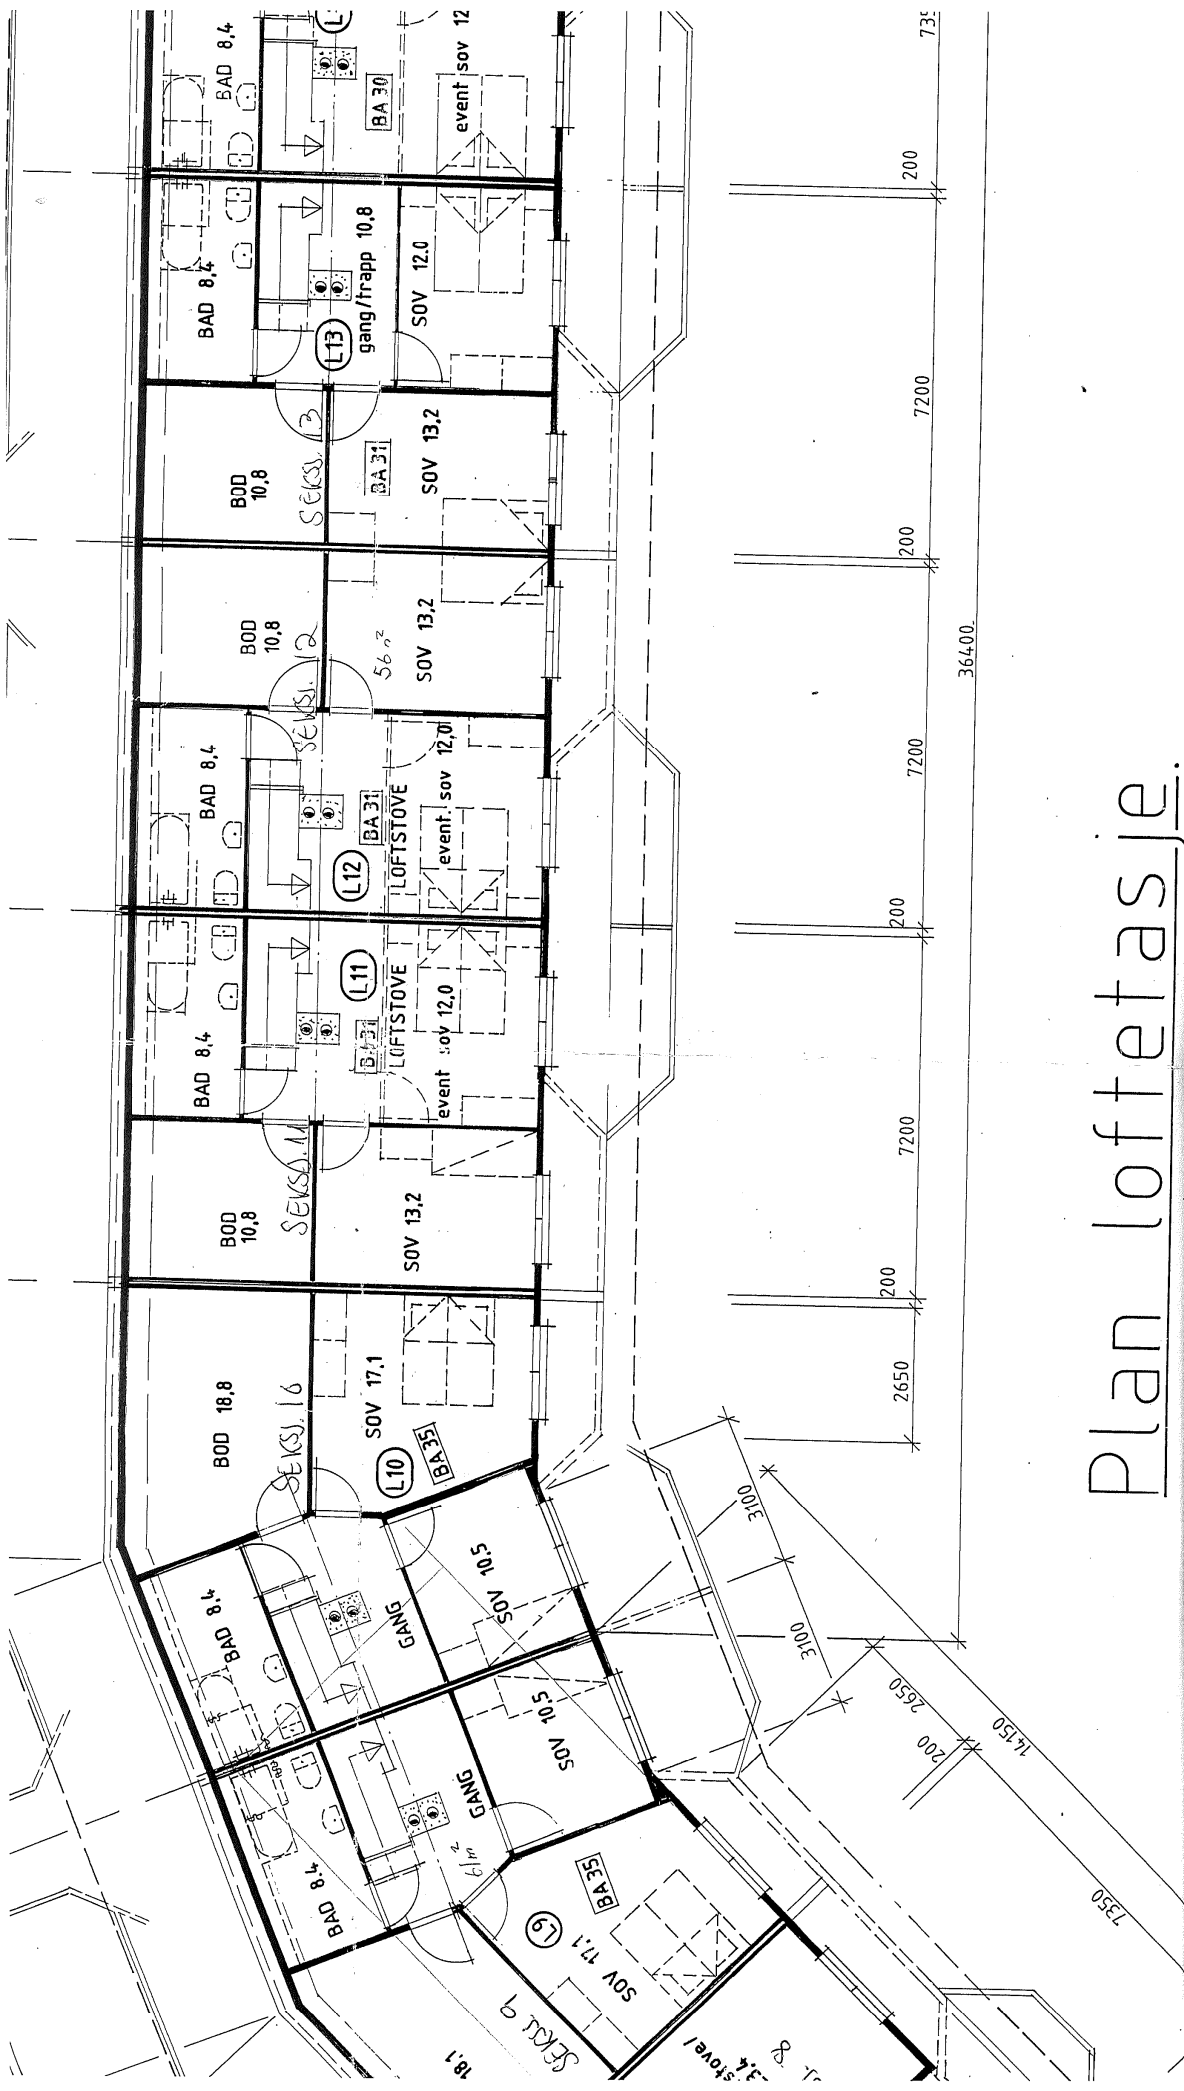

# Plan loftetasje.

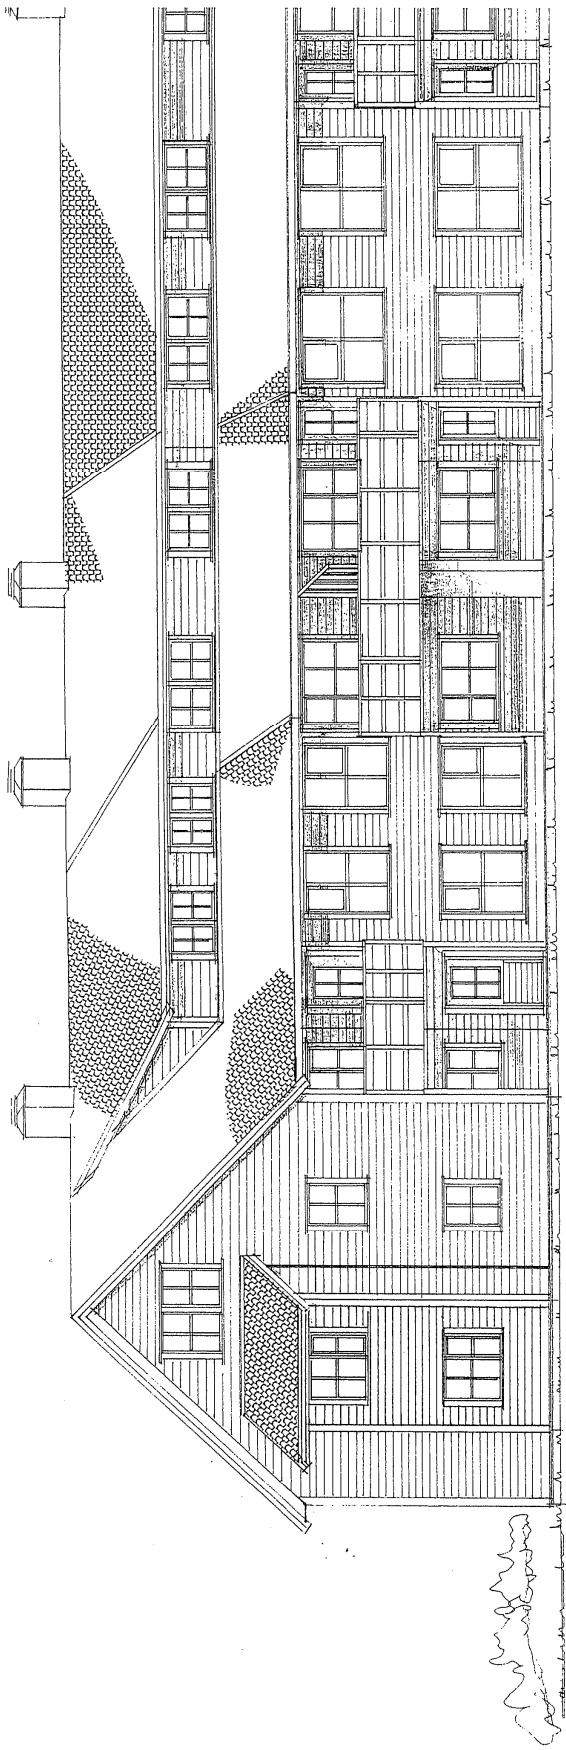

fasade mot s

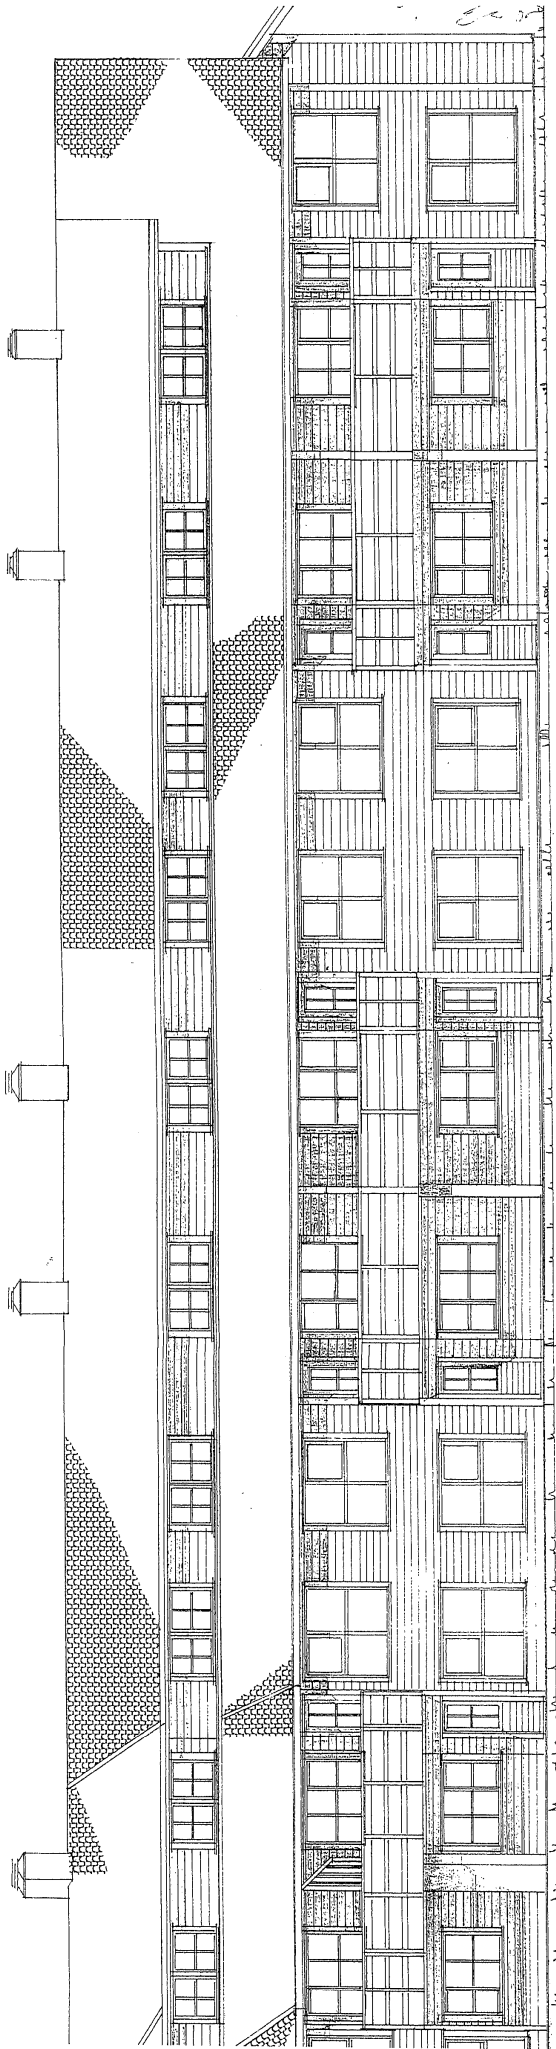


fasade mot sørvest m=1:100



KLEVEN BI

Fasadete

ARK./ING. ODDVAR HEI

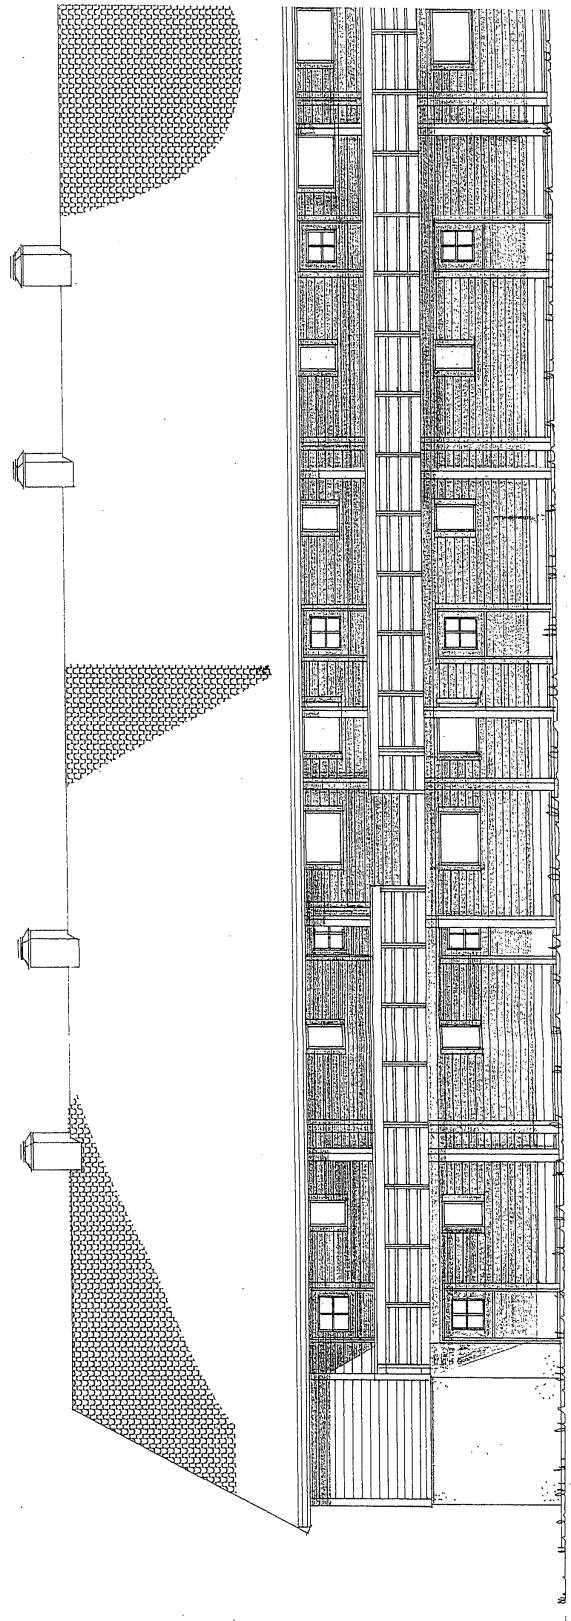


facade mn

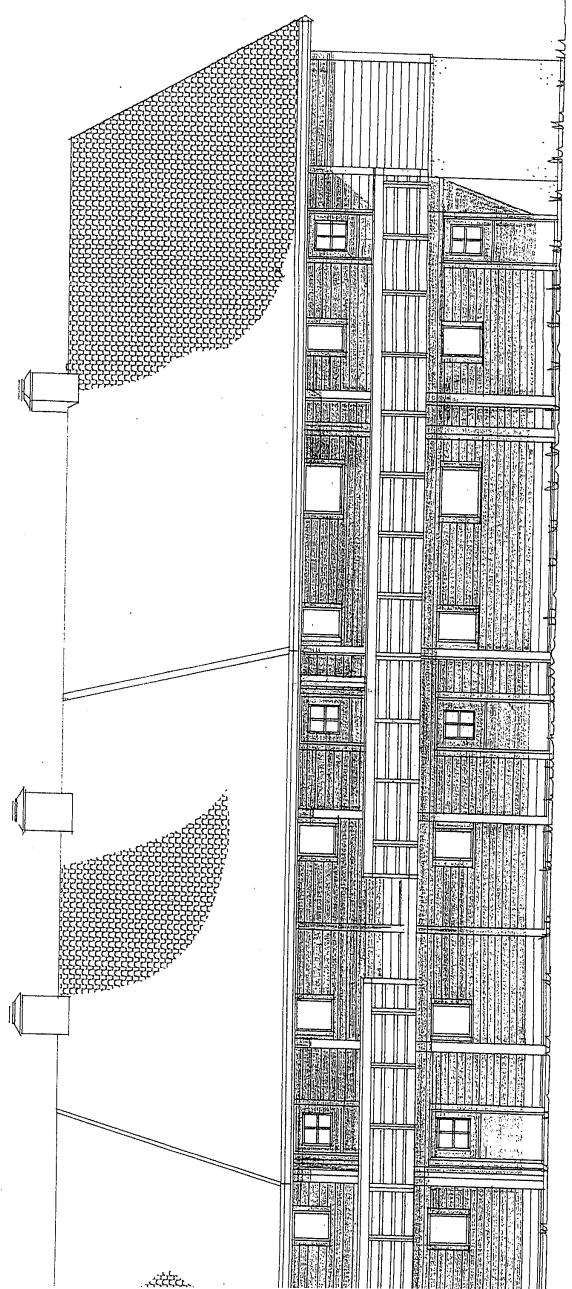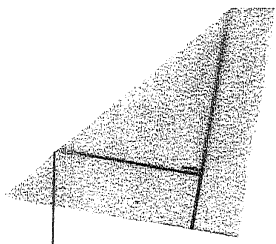

*Handwritten signature or mark*

28. 01. 94

ARK

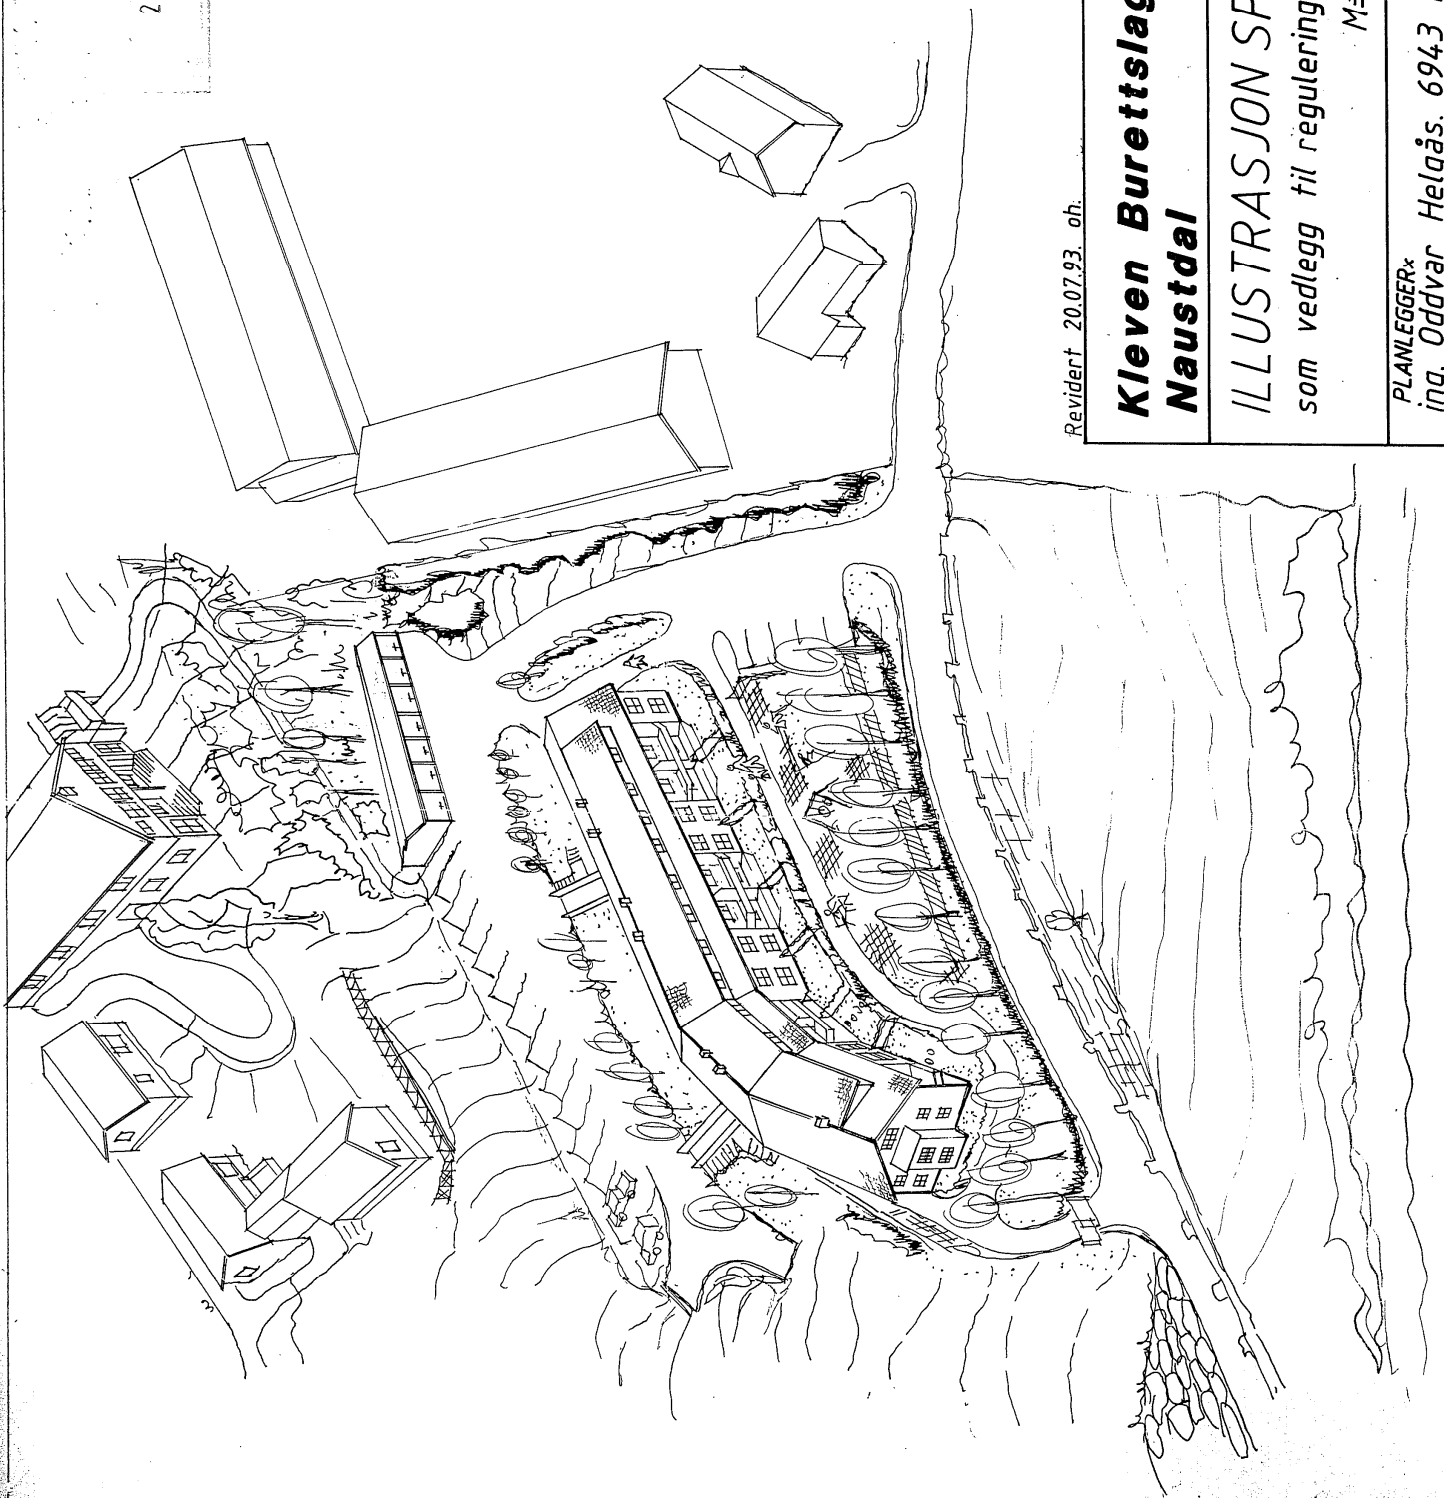

Revidert 20.07.93. oh.

**Kleven Burettslag,  
Naustdal**

**ILLUSTRASJON SPLAN**  
som vedlegg til reguleringsplanen.

M=1:500

NR. 007

PLANLEGGER\*  
ing. Oddvar Helgås. 6943 Naustdal