


- B = Bærevegg
- F = Fast vindu
- FL = Fast med åpningsbart felt iht. fasade
- Ski--- = Synlig drager
- Ski--- = Skjult drager

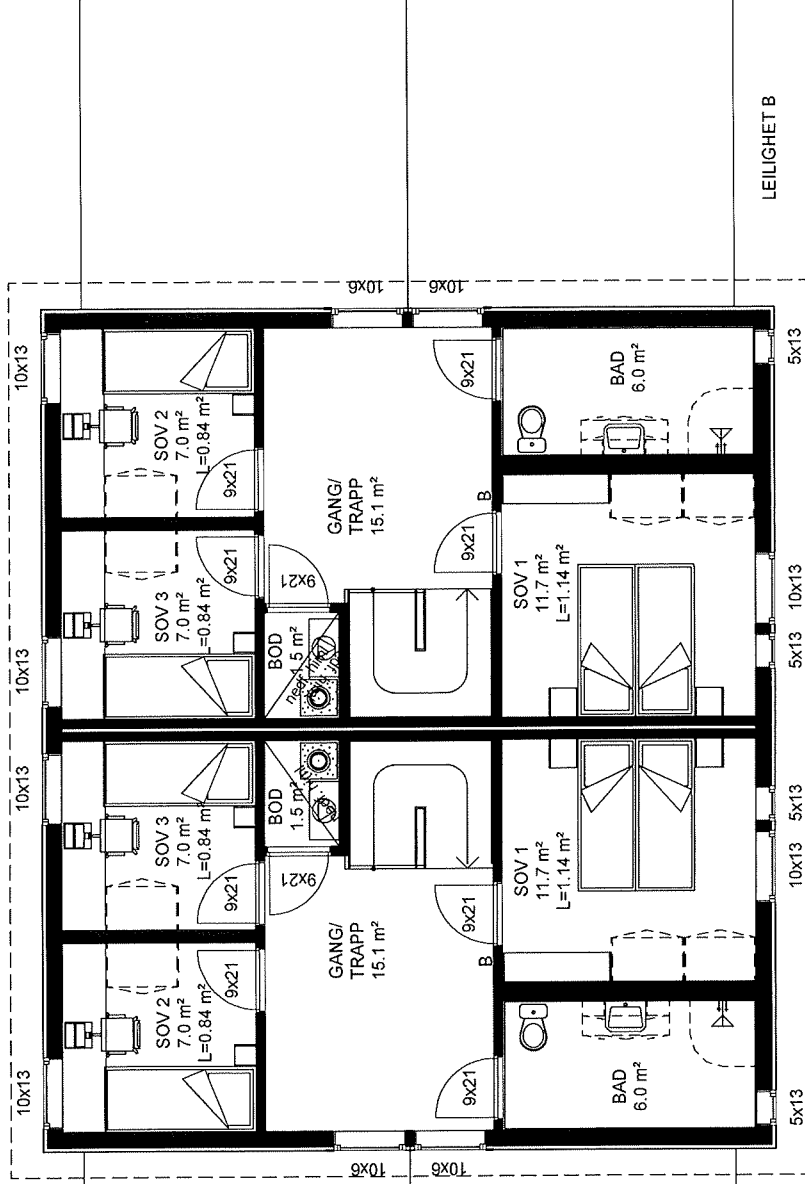

"Moderne"


Spesial Tomannsbolig

Denne tegning tilhører Bolig Partner AS og kan ikke benyttes uten skriftlig samtykke

ETASJEPLAN 2.etg.

Tiltakshaver :
Sunnfjord Bygg AS

MÅL 1 : 100

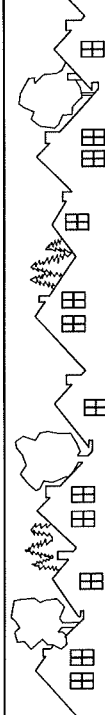

Bolig Partner

Kundenr.: 671040

Gnr: 44

Bnr: 103


Dato 19.03.13 Sign. LV


Tegnings Nr.

5669 — 503

Byggeplass :
Stormyrvegen, 6800 Førde

- B = Bærevegg
- F = Fast vindu
- FL = Fast med åpningsbart felt iht. fasade
- Ski---
- Skjult drager

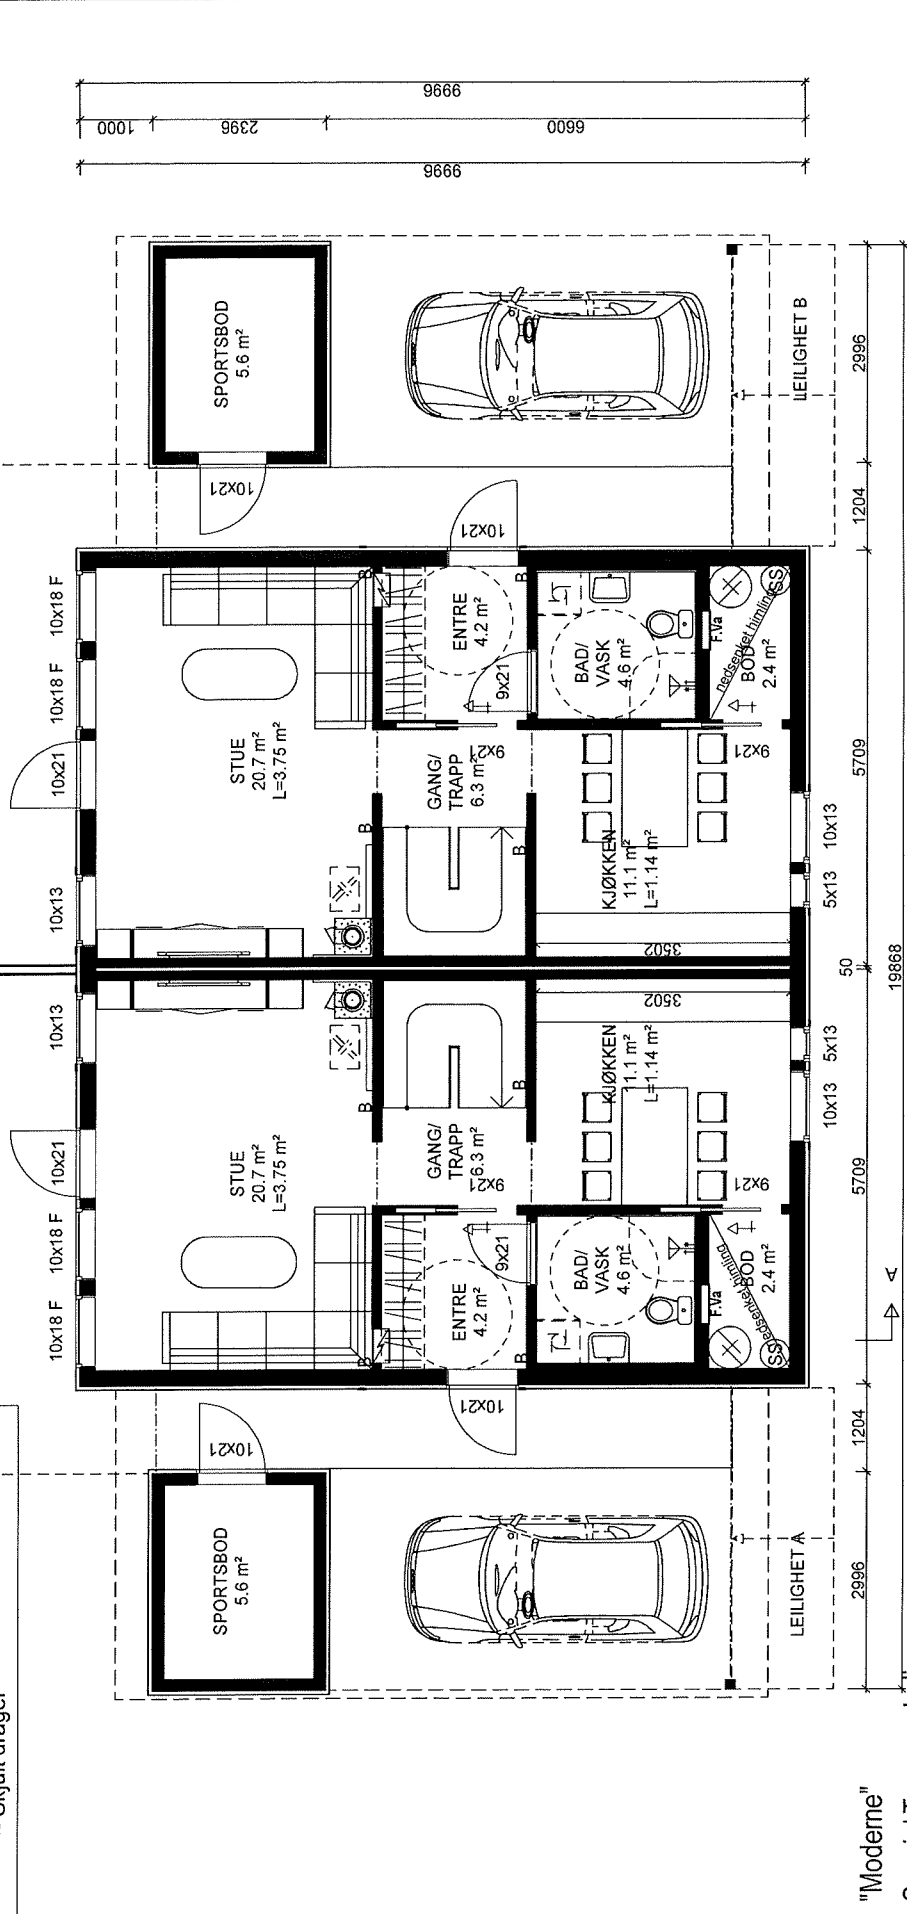

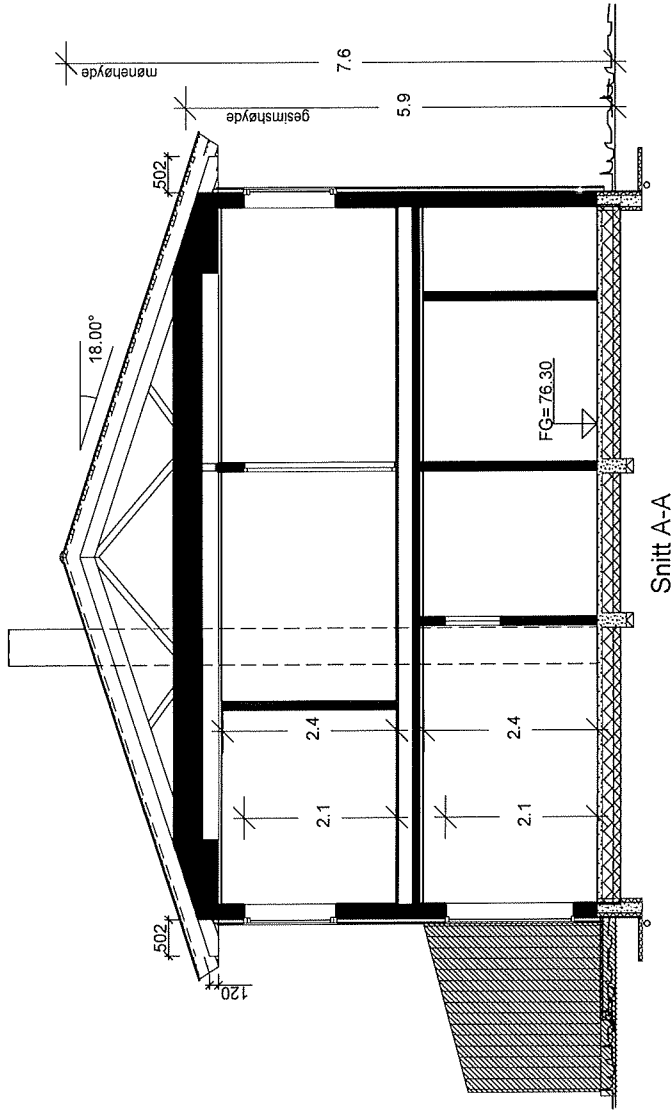

Arealer pr. leilighet
Beregninger i hht NS3940

Arealer (m ²)	BRA
Hovedplan	51.5
Etg.plan	51.5
Utv. bod 1. etg.	5.6
Tilleggsareal utvendig	7.7
Tilleggsareal parkering	17.4
Bruksareal bolig	109
Totalt bruksareal	134


Bebyggd areal bolig (BYA) 185 (totalt)

Areal av primærrom (P-rom) 98

"Moderne"

Spesial Tomannsbolig

SNITT OG AREALER

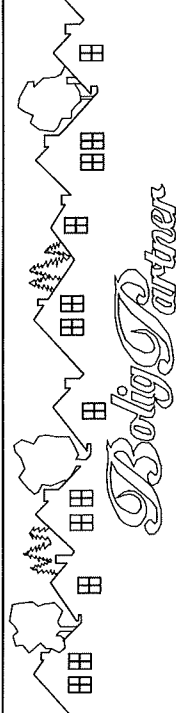

Tiltakshaver :
 Sunnfjord Bygg AS

Byggeplass :
 Stormyrvegen, 6800 Førde

Kundnr.: 671040

Gnr: 44

Bnr: 103

Denne tegning tilhører Bolig Partner AS og kan ikke benyttes uten skriftlig samtykke

A Høydeplassing



08.04.13mm

MÅL 1 : 100

Dato 19.03.13 Sign. LV

Tegnings Nr.

5669 — 501 A

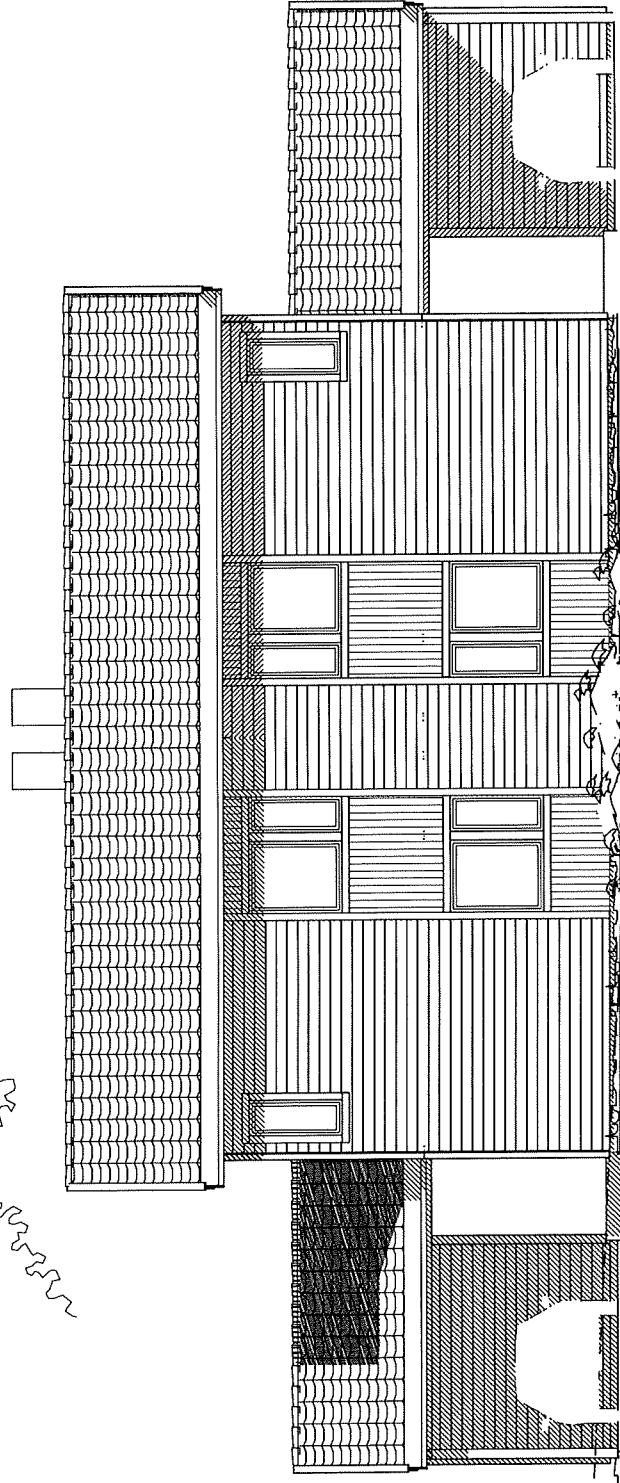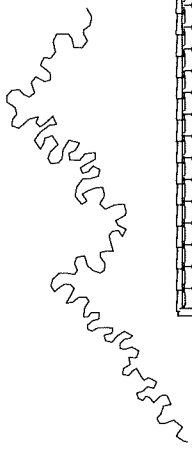

75.3
76.0
Fasade mot Øst

— Planert terreng
- - - Eksisterende terreng

"Moderne"

Spesial Tomannsbolig

Denne tegning tilhører Bolig Partner AS og kan ikke benyttes uten skriftlig samtykke A Rev. plassering, plan og høyde 08.04.13 mm

FASADE 1

MÅL 1 : 100

Tiltakshaver :
Sunnfjord Bygg AS

Kundenr.: 671040


Gnr: 44

Bnr: 103


Dato 19.03.13 Sign. LV

Tegnings Nr. 5669

— 505 A

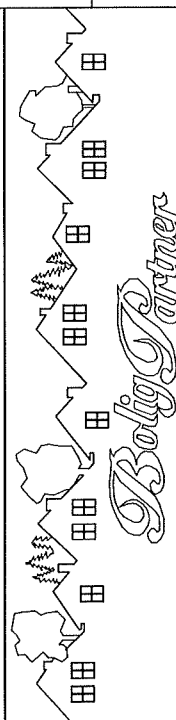

- B = Bærevegg
- F = Fast vindu
- FL = Fast med åpningsbart felt iht. fasade
- SU--- = Synlig drager
- SK--- = Skjult drager

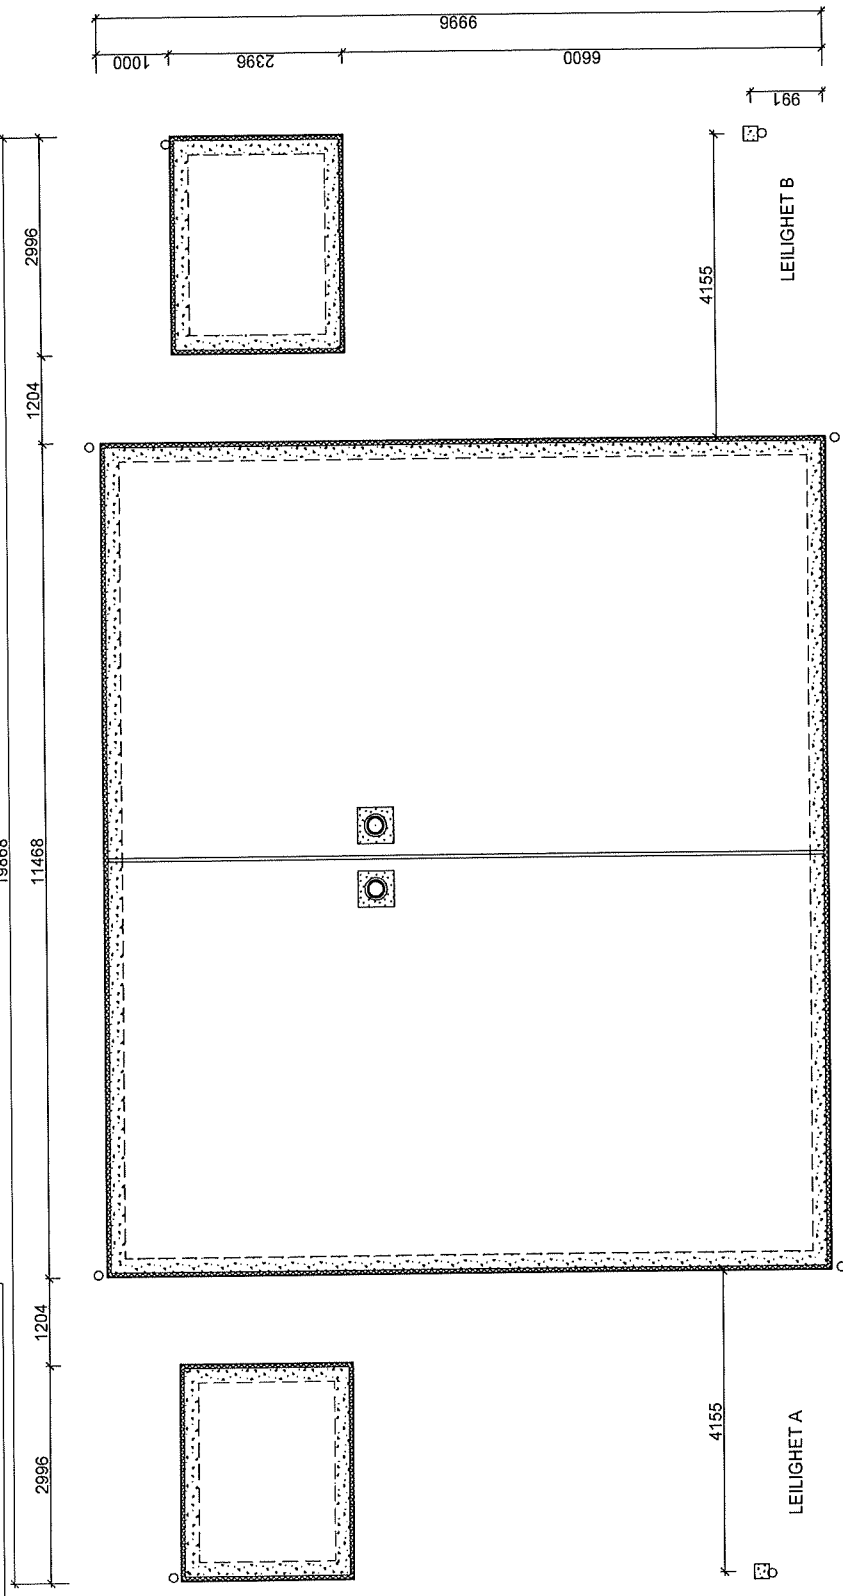


"Moderne"
 Special Tomannsbolig

Denne tegning tilhører Bolig Partner AS og kan ikke benyttes uten skriftlig samtykke

STØPT PLATE PÅ MARK

Tiltakshaver :
 Sunnfjord Bygg AS

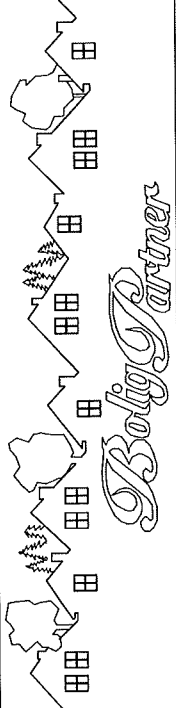

MÅL 1 : 100

Kundnr.: 671040

Gnr: 44


Bnr: 103

Dato 19.03.13 Sign. LV



Tegnings Nr.

5669 — 504

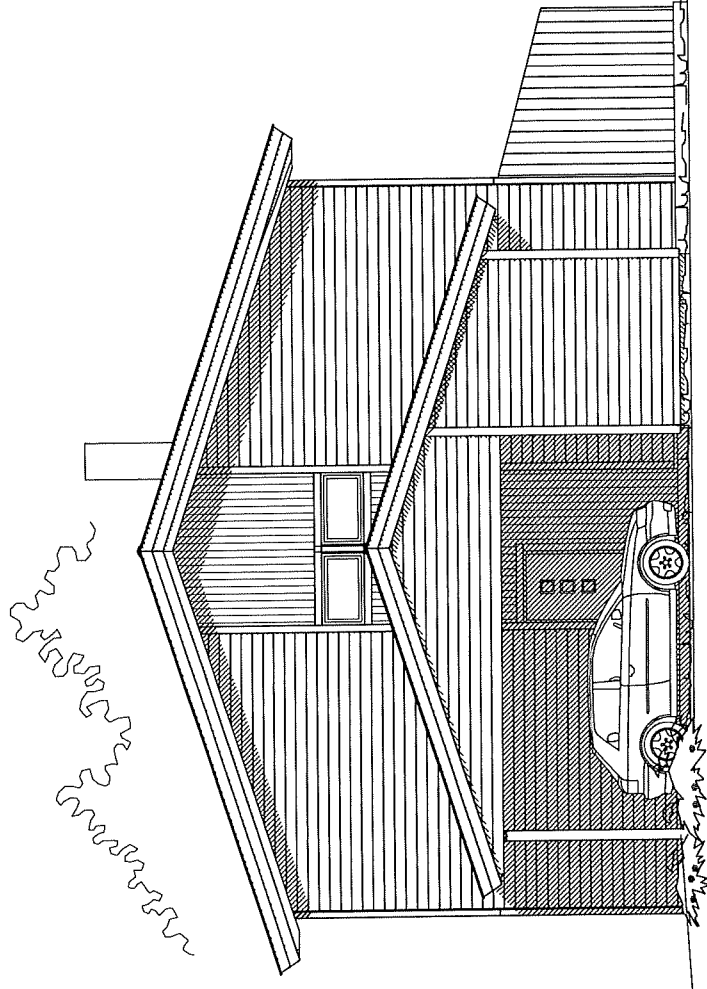Byggeplass :
 Stormyrvegen, 6800 Førde



Fasade mot Nord

-  Planert terreng
-  Eksisterende terreng

75.2

"Moderne"

Spesial Tomannsbolig

Denne tegning tilhører Bolig Partner AS og kan ikke benyttes uten skriftlig samtykke A Rev. plassering, plan og høyde 08.04.13mm

FASADE 2

MÅL 1 : 100

Tiltakshaver :
Sunnfjord Bygg AS

Kundnr.: 671040


Gnr: 44


Bnr: 103

Dato 19.03.13 Sign. LV

Tegnings Nr. 5669

— 506 A

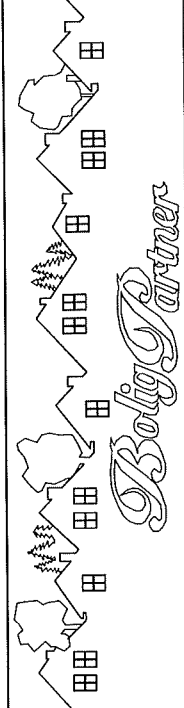

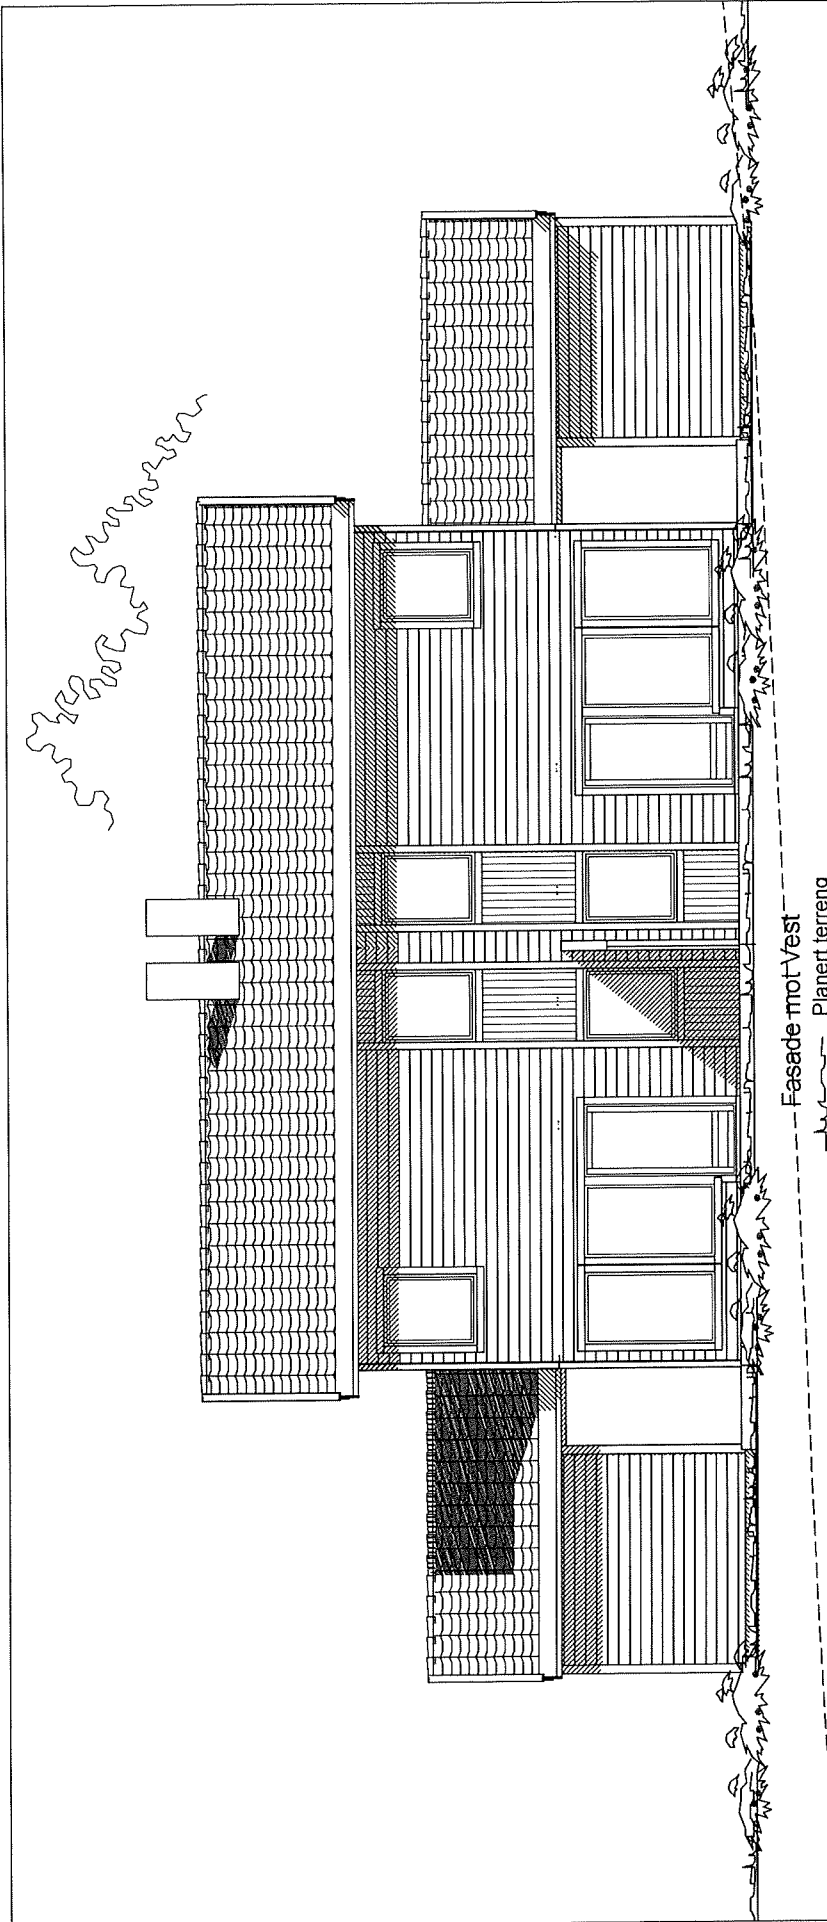

"Moderne"

Spesial Tomannsbolig

FASADE 3

Denne tegning tilhører Bolig Partner AS og kan ikke benyttes uten skriftlig samtykke A Rev. plassering, plan og høyde 08.04.13 mm

MÅL 1 : 100

Tiltakshaver :
Sunnfjord Bygg AS

Kundnr.: 671040

Gnr: 44

Bnr: 103


Dato 19.03.13 Sign. LV


TegningsNr.

5669

—

507 A

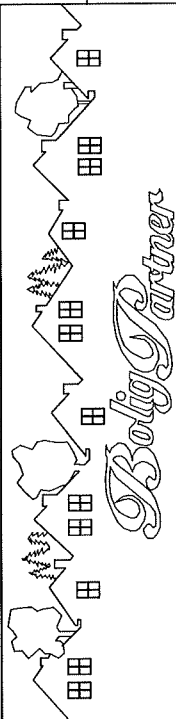

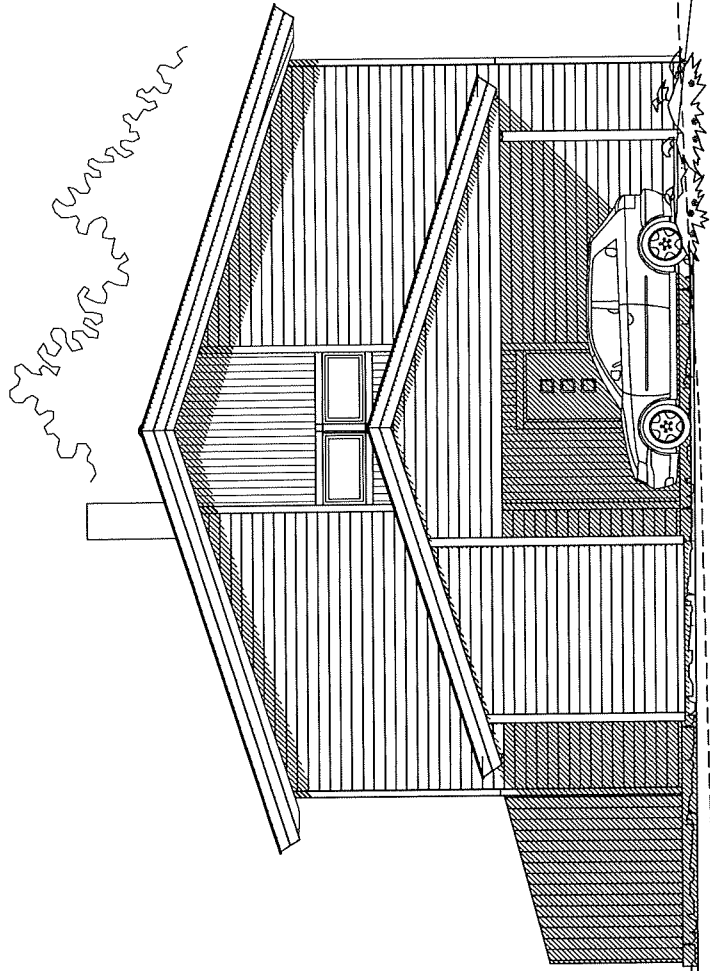

Fasade mot Sør

-  Planert terreng
-  Eksisterende terreng

"Moderne"

Spesial Tomannsbolig

Denne tegning tilhører Bolig Partner AS og kan ikke benyttes uten skriftlig samtykke

A

Rev. plassering, plan og høyde

08.04.13 mm

FASADE 4

Tiltakshaver :

Sunnfjord Bygg AS

Kundenr.: 671040

Gnr: 44

Bnr: 103

Byggeplass :

Stormyrvegen, 6800 Førde

MÅL 1 : 100

Dato 19.03.13 Sign. LV

Tegnings Nr.

5669 — 508 A

