


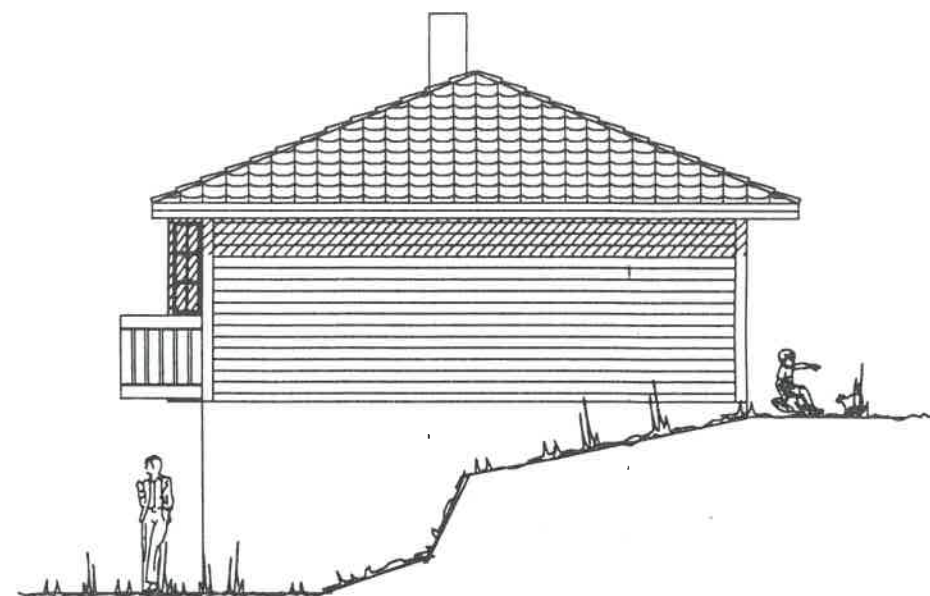


Fasade mot




Fasade mot



Fasade mot

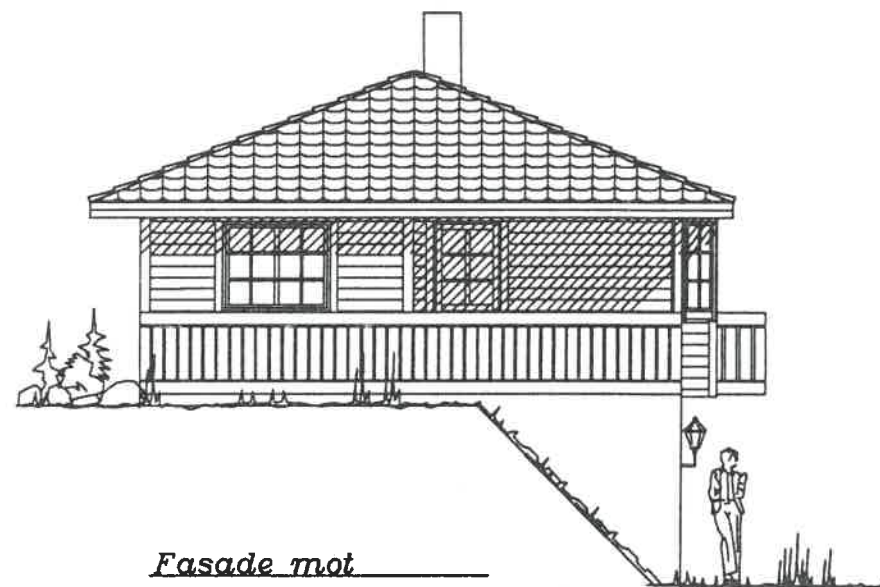

Fasade mot

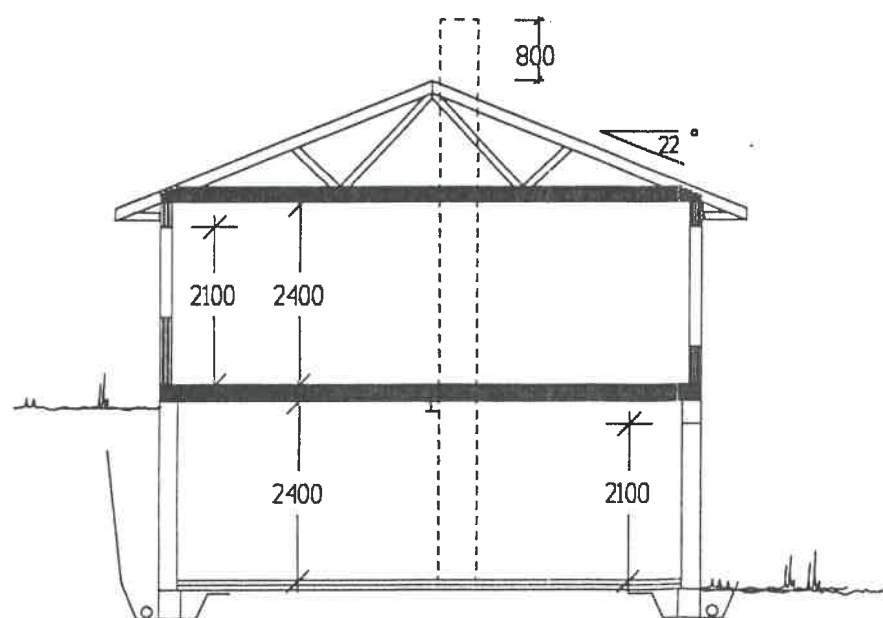

SNITT


ASKVOLL KOMMUNE
TEKN. ETAT
21.04.97
T.G

Byggherre: Iris Bjørge & Frode Rysjedal		DATO 15.11.96 på
Leverandør: Vestbygg a.s.		REV. 26.02.97 lv
TYPE 120-50+	FASADER / SNITT	REV.
		SKALA 1:100
		TEGNINGS NR. 502
		PROSJ.NR. 217W1




VestlandsHus a.s.

TEGNINGEN MÅ HVERKEN HELT ELLER DELVIS KOPIERES ELLER BENYTTES VED UTFØRELSE AV ARBEIDER SOM VESTLANDSHUS IKKE MEDVIRKER I

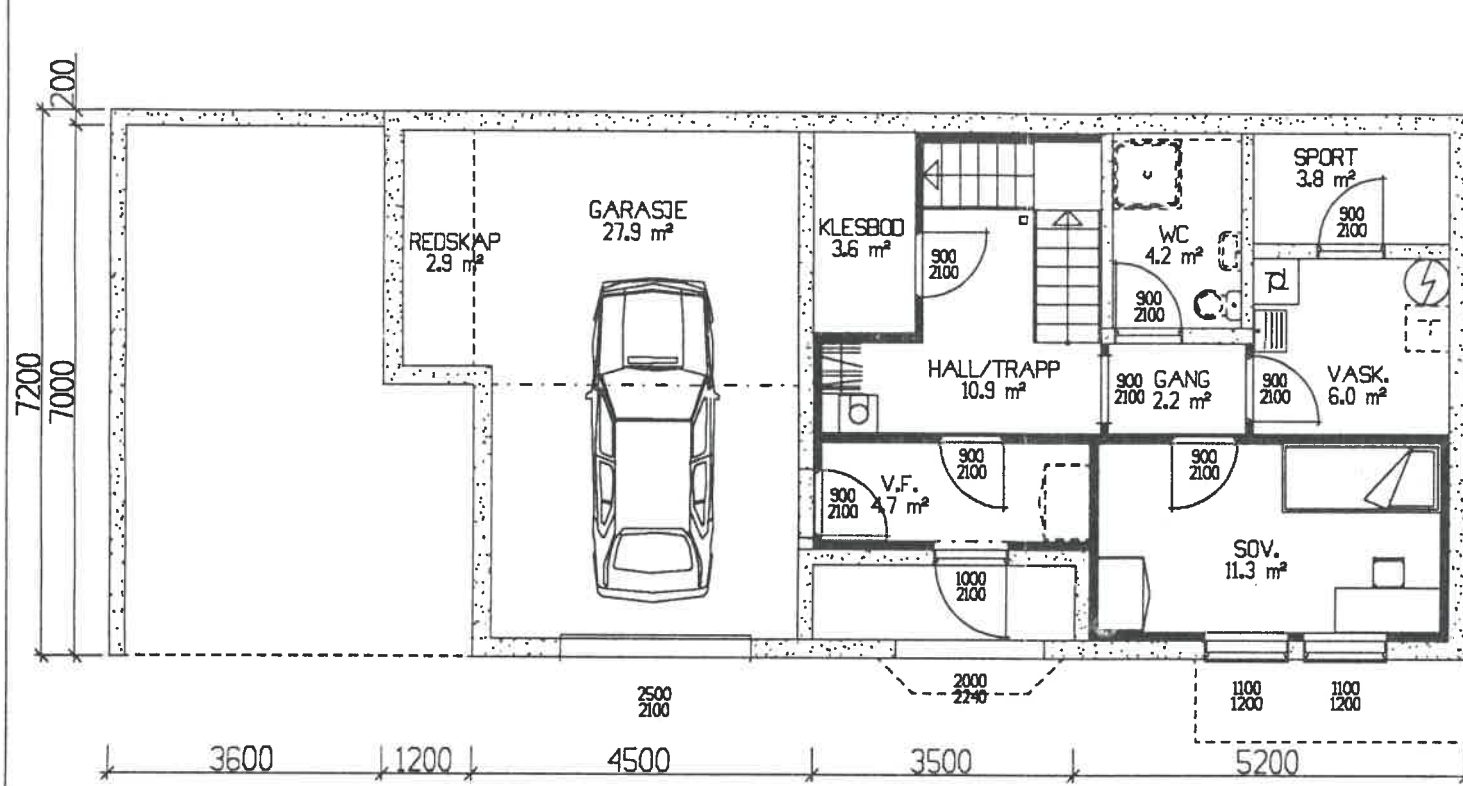

UNDERETASJE 46.5 m² BRA-K, + sport 6.7 m² BRA.

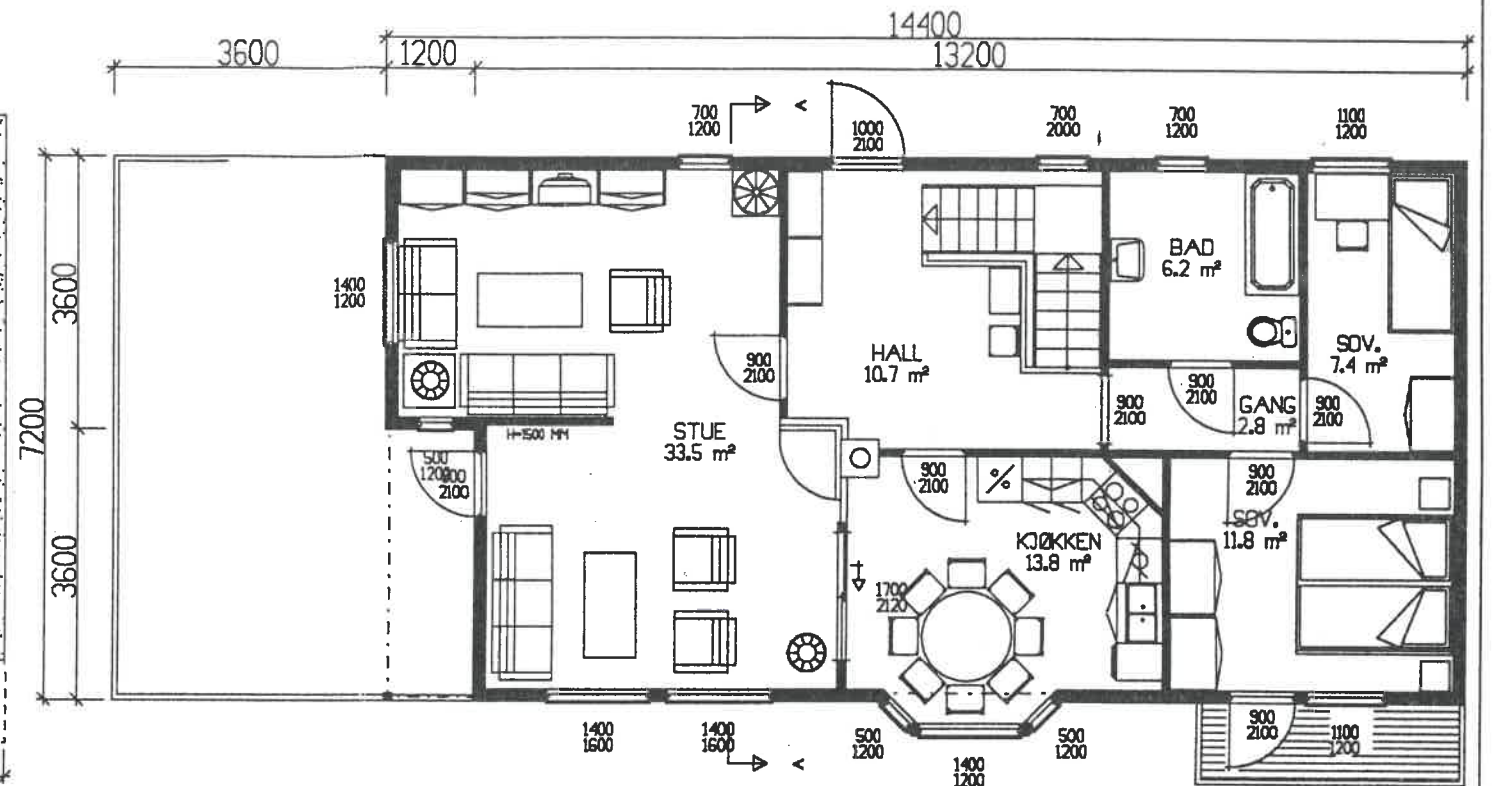

HOVEDPLAN 93.4 m² BRA-K

ASKVOLL KOMMUNE
TEKN. ETAT

21.04.97
T.G

BEREGNET AREAL: Hovedplan = 93.4 BA Kjellerplan = Und.etg. = 25.2 BA Loftsplan = Etg.plan = 1.7 BA Totalt = 120 BA	Byggherre: Iris Bjørge & Frode Rysjedal	DATO 15.11.96 på REV. 26.02.97lv REV.
	Leverandør: Vestbygg a.s.	SKALA 1:100
	TYPE 120-50+ PLANER	TEGNINGS NR. 501
		PROSJ.NR. 217W1
Grunnflate = 95.8 m ² Bruksareal = 146.6 m ² (BRA) 140 m ² BRA-K.	 VestlandsHus a.s.	
TEGNINGEN MÅ HVERKEN HELT ELLER DELVIS KOPIERES ELLER BENYTTES VED UTFØRELSE AV ARBEIDER SOM VESTLANDSHUS IKKE MEDVIRKER I		