

MÅLEBREV

uten grensejustering
 med grensejustering

Kommune
ASKVOLL

J.nr.	61/96
Målebrev nr.	636
Evt. midl. forretning, dato, ref. nr.	09.01.97

Målebrev over

Eiendom	Gnr.	86	Bnr.	40	Festenr.
	Bruksnavn/adresse				
Areal (m ²)	1043.8				

Delingsloven § 4-2 første ledd.

Kommunen skal tinglyse målebrev, midlertidig forretning og registreringsbrev, som er nødvendig for å opprette registerenheten i grunnboken snarest mulig og senest når klagefrister er utløpt. Det samme gjelder målebrev som gir uttrykk for at det som ledd i kartforretningen er foretatt arealoverføring etter reglene om grensejustering.

I henhold til delingsloven av 23.juni 1978 er det holdt følgende forretning

Dato for forretningen	30/10-2000
Rekvirent	Askvoll kommune
Bestyrer	Håkon Kvile
Forretning	Kartforretning over ein parsell tidlegare frådelt gnr.86 bnr.28 ved mellombels forretning. Bustadtomt.

Underskrift

Sted	Dato	Underskrift	Underskrift
Askvoll	28.11.2000	 Lolf Dalsøren	 Håkon Kvile

GAB

Registreringsstempel
REGISTRERT I GAB 03 JAN. 2001 ASKVOLL KOMMUNE, OPPMÅLINGSKONTOR LØPENR.: SIGN.: 

Tinglysing (jf. delingsloven § 4-2)

Dagbokstempel


Påtegninger (rettelser o.l.)

--

Gnr 86	Bnr 40	Festnr	
Representasjonspunkt X 385546 Y -34002		Z	
Kartblad AH081-1-46		X	Landsnett
Målestokk 1:500	Areal 1043.8		M ²

MÅLEBREVKART

Jnr 61/96
Målebrev nr 636

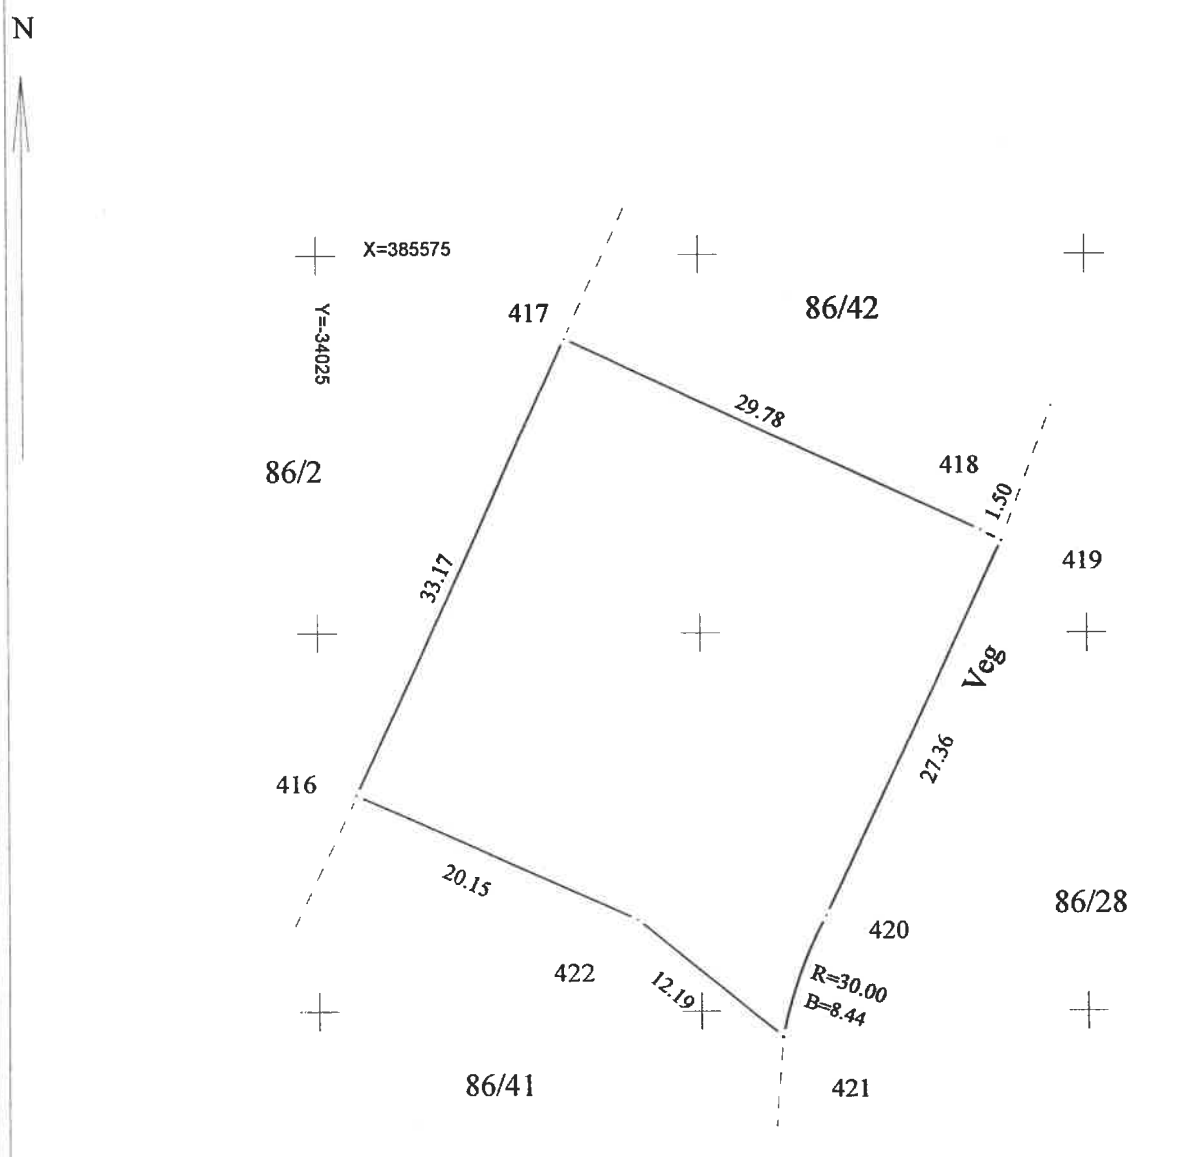

Punkt	Punktmerke	X-koordinat	Y-koordinat	Side	Radius
416	Gkj.gmrk.i jord	385539.26	-34022.57	33.17	
417	Gkj.gmrk.i jord	385569.44	-34008.83	29.78	
418	Gkj.gmrk.i jord	385556.74	-33981.89	1.50	
419	Grensepunkt (gen.)	385556.10	-33980.53	27.36	
420	Grensepunkt (gen.)	385531.24	-33991.96	8.44	-30.00
421	Gkj.gmrk.i jord	385523.30	-33994.74	12.19	
422	Gkj.gmrk.i jord	385531.02	-34004.18	20.15	