



Dagens
Nåværende tegn.

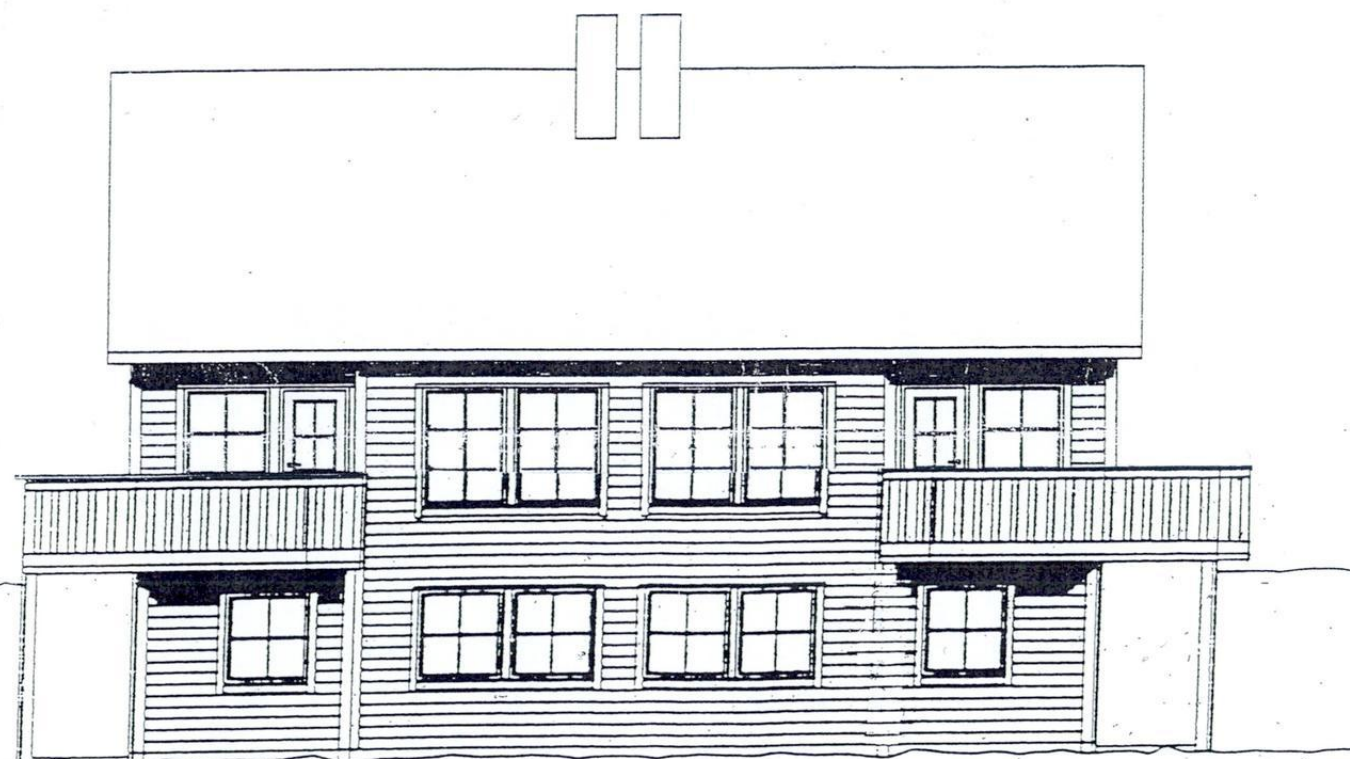


REV.	REVISJONS TEKST	DATO		SIGN.	
KUNDE:	—	Skala:	Tegnet:	Godkjent:	Erstatter tegn. nr.
PROSJEKT:	SOLHEIM TOMT 1	1:100	LS	—	—
DETALJ:	TOMANSBOLIG FASADER				Data: 20/09/1996
	—				Fil: 9633—
	—				
VESTLANDSHUS FLORØ A/S Strandav. 6900 Florø, Tlf. 57 74 03 22				Tegning nr: 9633101	


Nåverande tegn.

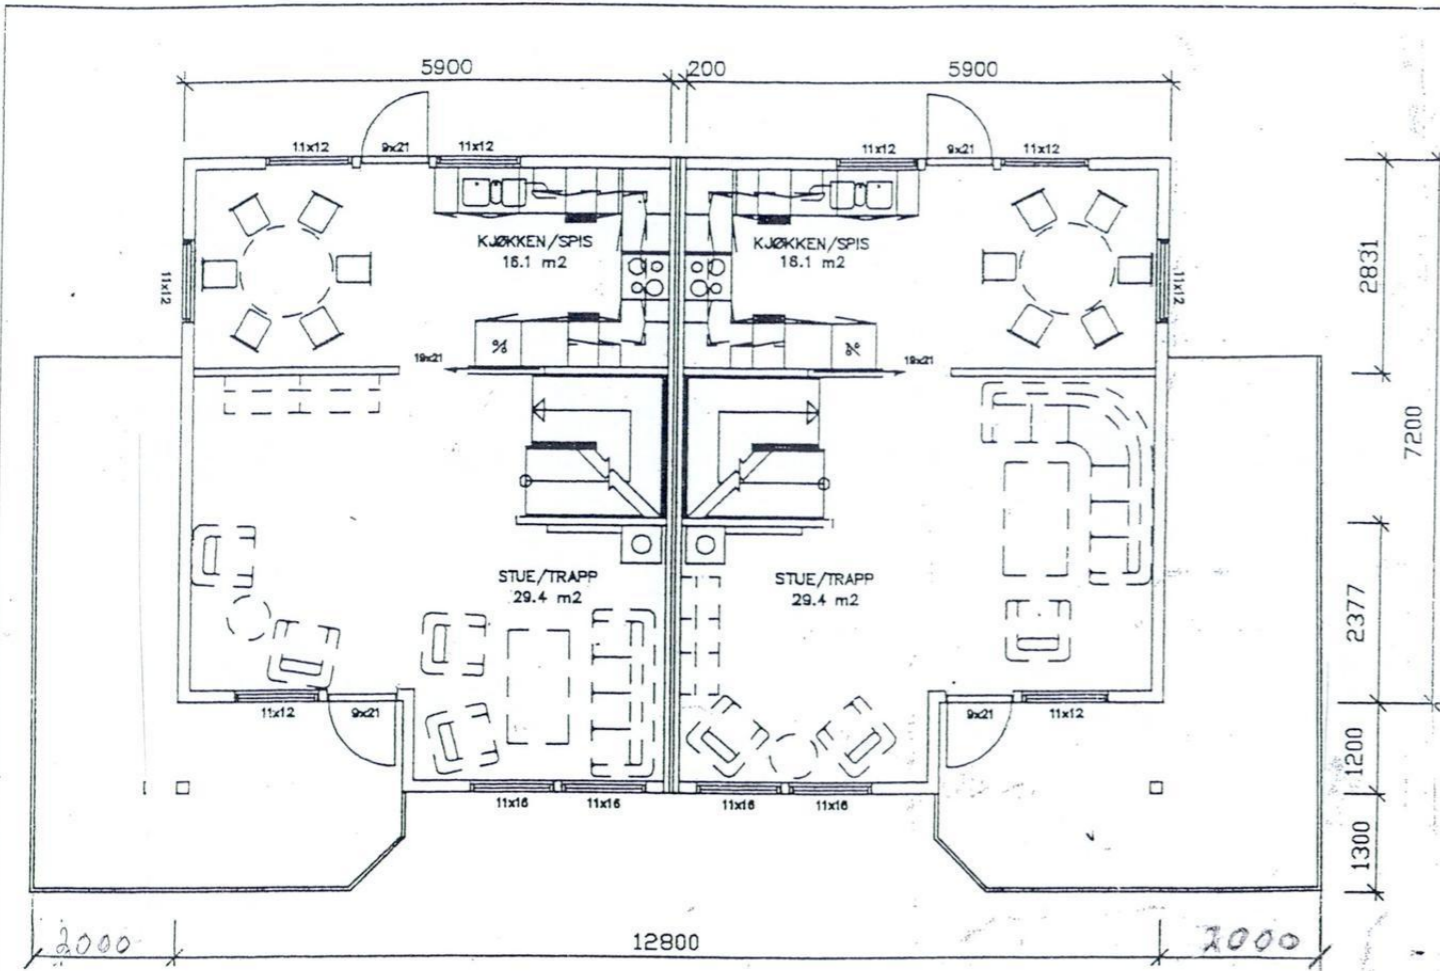

HOVEDPLAN

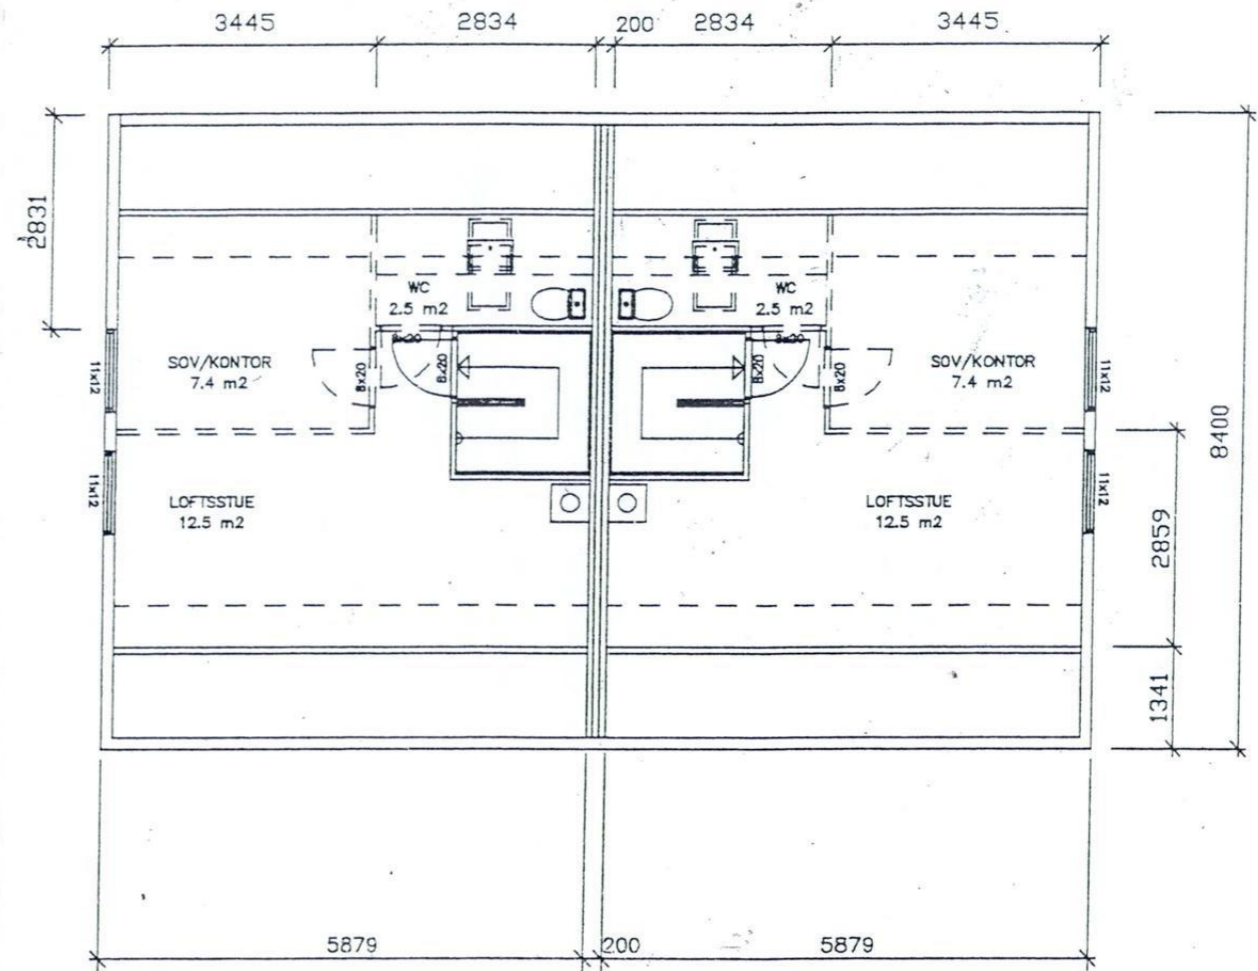

LOFTSPLAN

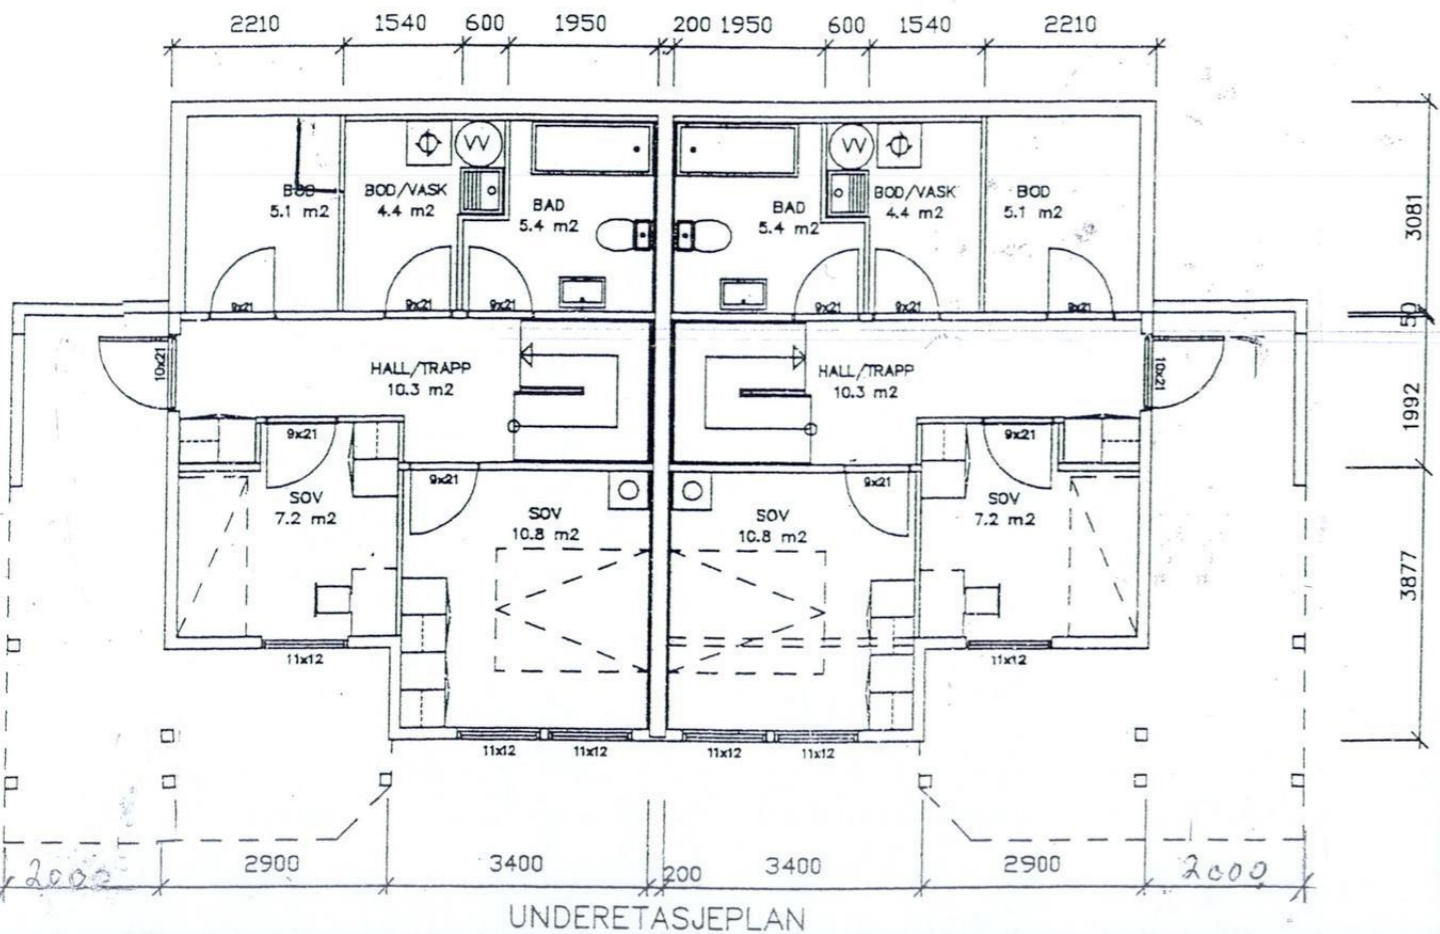

UNDERETASJEPLAN

REV.	REVISJONS TEKST	DATO		SIGN.	
KUNDE:	-	Skala:	Tegnet:	Godkjent:	Erstatter tegn. nr.
PROSJEKT:	SOLHEIM FELT 4 TOMT 1	1:100	LS	-	Dato: 05/06/1996
DETALJ:	TOMANSBOLIG UNDERETASJEPLAN 45.2m² BRA & 22.6m² BA HOVEDPLAN 46.3m² BRA & BA LOFTSPLAN 28.2m² BRA & 16.9m² BA				Fill: 9633-

VESTLANDSHUS FLORØ A/S
Strandav. 6900 Florø, Tlf. 57 74 03 22


Tegning nr:
9633102

Etter utbygging




Flora kommune
Godkjent idet ein viser til vedtak i
Ressurs- og arealforvalting.
M 81/03, A. Stordal


REV.	REVISJONS TEKST	DATO		SGN.	
KUNDE:	-	Skala:	Tegnst:	Godkjent:	Eratetter tegn. nr.
PROSJEKT:	Bgug	1:100	LS	-	-
DETALJ:	TOMANSBOLIG FASADER				Dato: 20/09/1996
	-				FR 9633-
	-				
VESTLANDSHUS FLORØ A/S		Tegning nr.:		9633101	
Strandav. 6900 Florø, Tlf. 57 74 03 22					

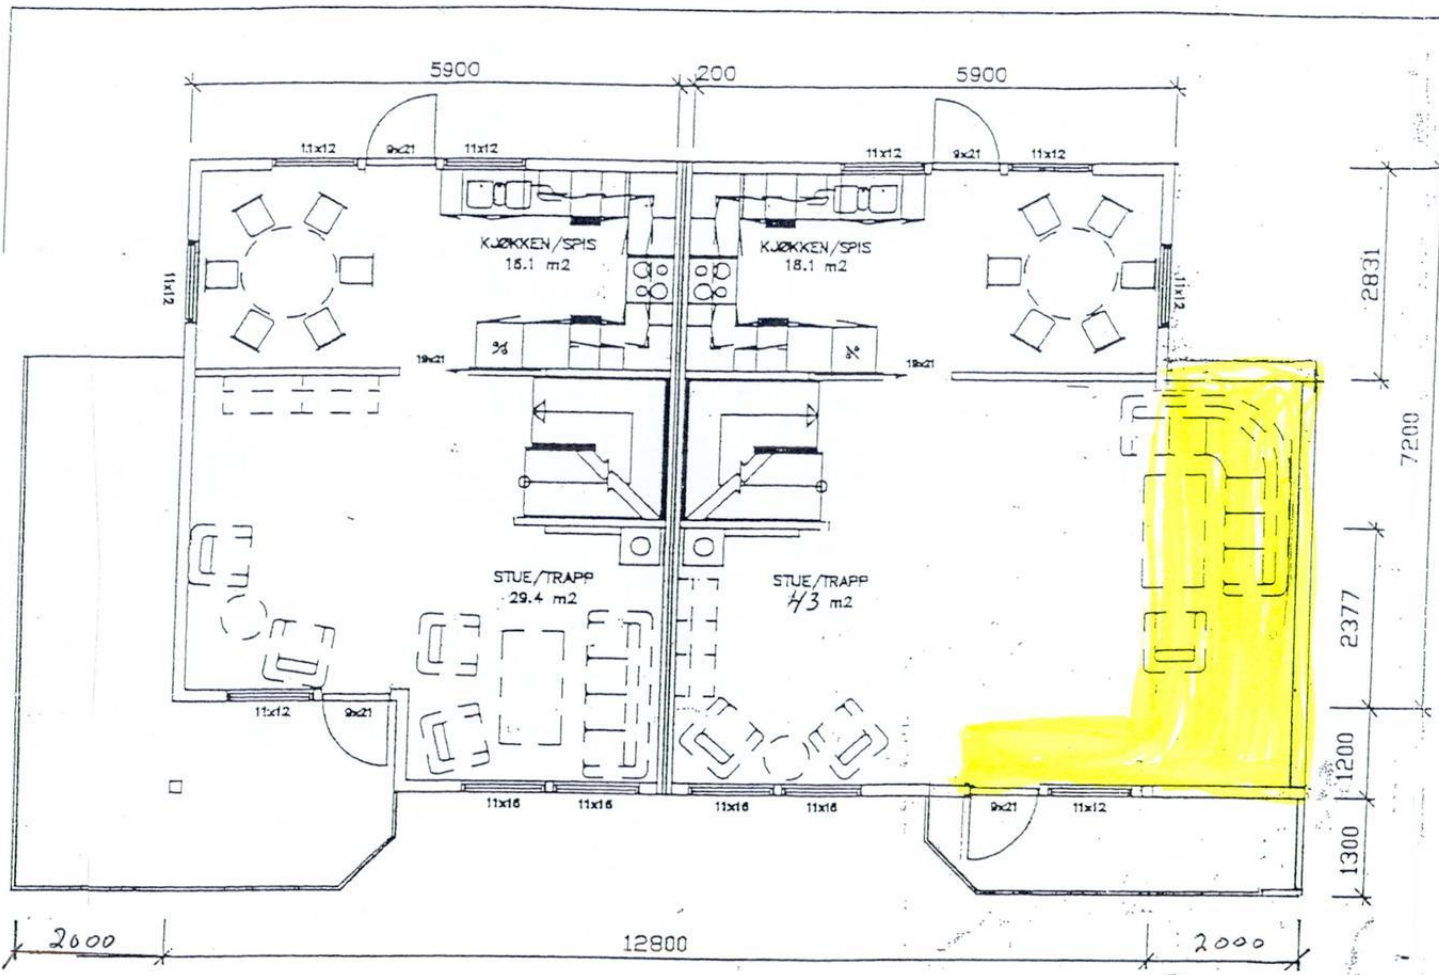

HOVEDPLAN

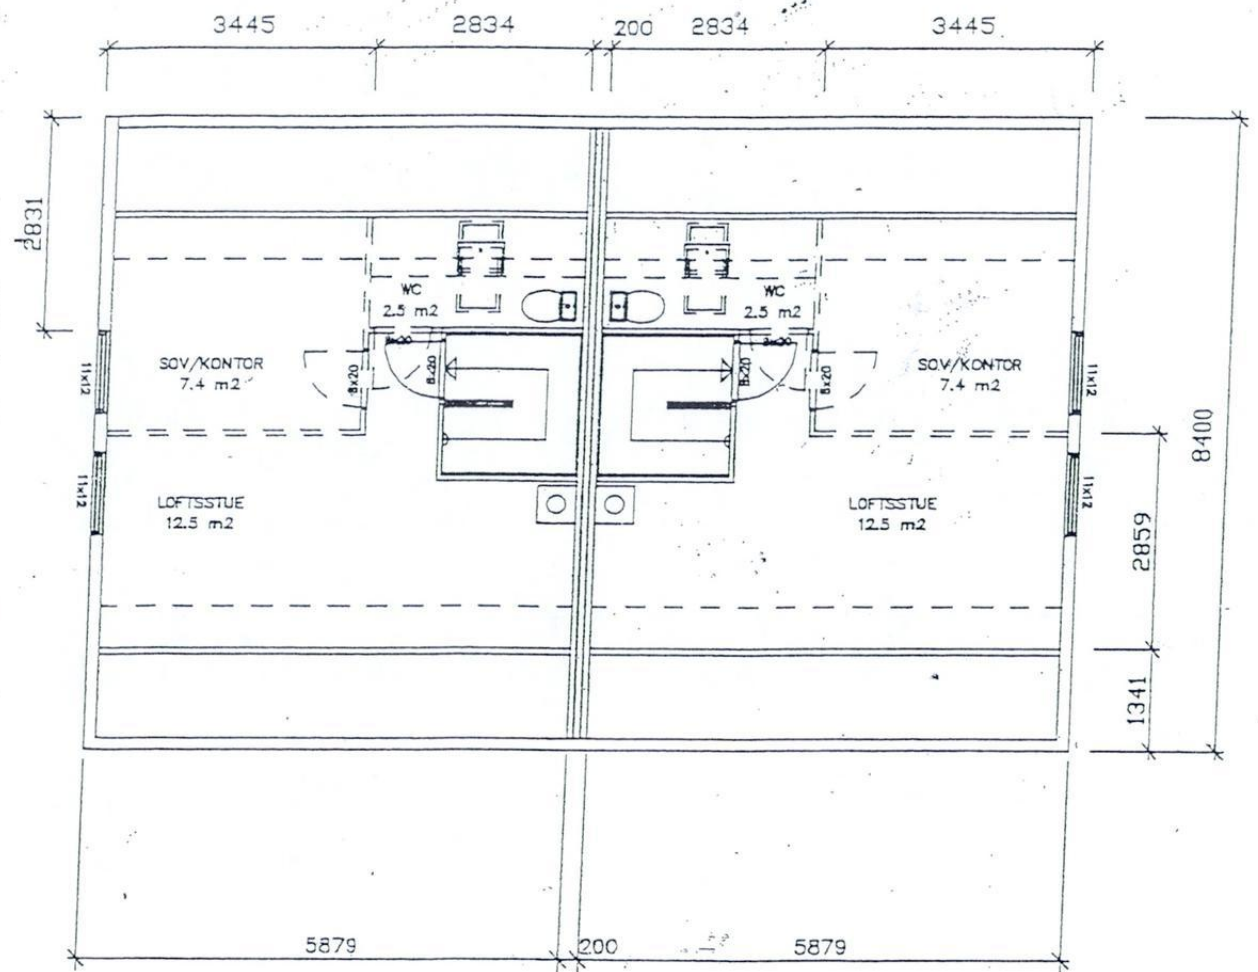

LOFTSPLAN

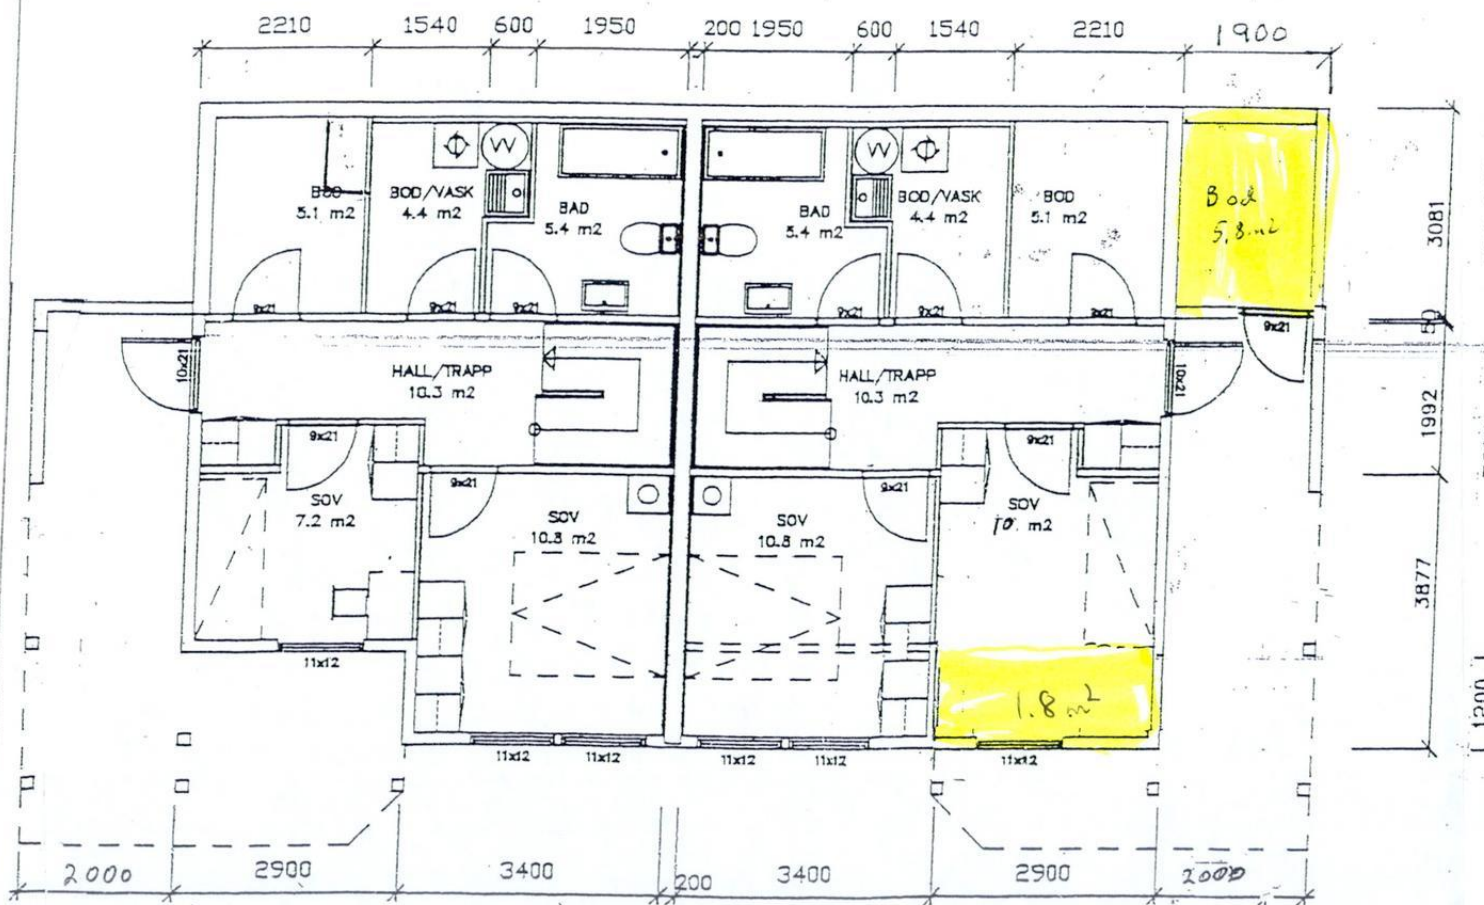

UNDERETASJEPLAN

Flora kommune
 Ressurs- og arealforvaltning
 M81/03, A. Størelid.

REV.	REVISJONS TEKST	DATO		SIGN.	
KUNDE:	-	Skala:	Tegnet:	Godkjent:	Erstatter tegn. nr.
PROSJEKT:	BAUG	1:100	LS	-	Dato: 05/06/1996
DETALJ:	TOMANSBOLIG UNDERETASJEPLAN HOVEDPLAN LOFTSPLAN				Fil: 9633-

VESTLANDSHUS FLORØ A/S

Strandav. 6900 Florø, Tlf. 57 74 03 22

Tegning nr:

9633102