




FASADE NORD

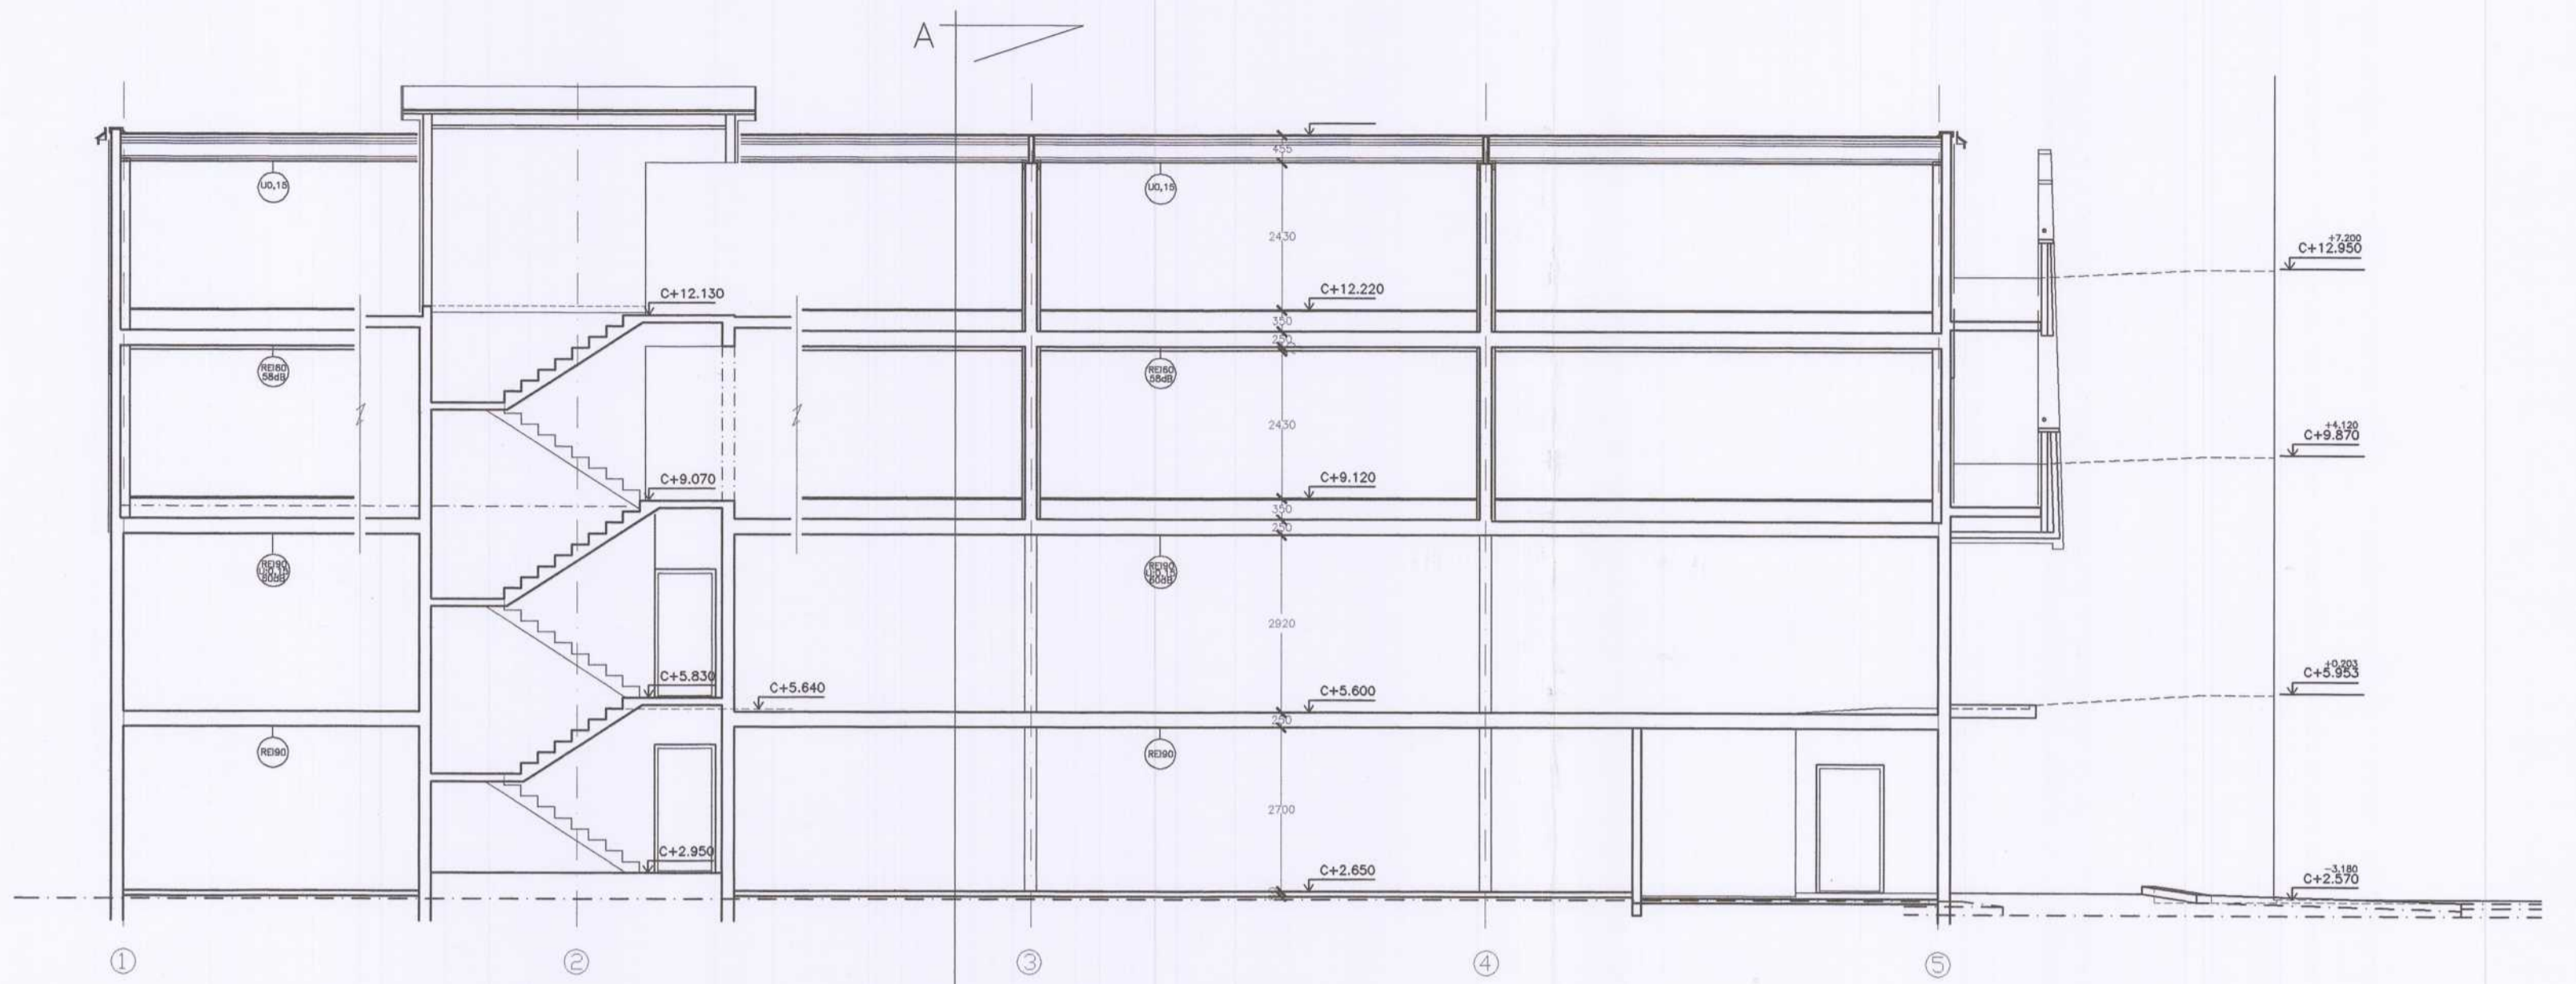


SNITT BB

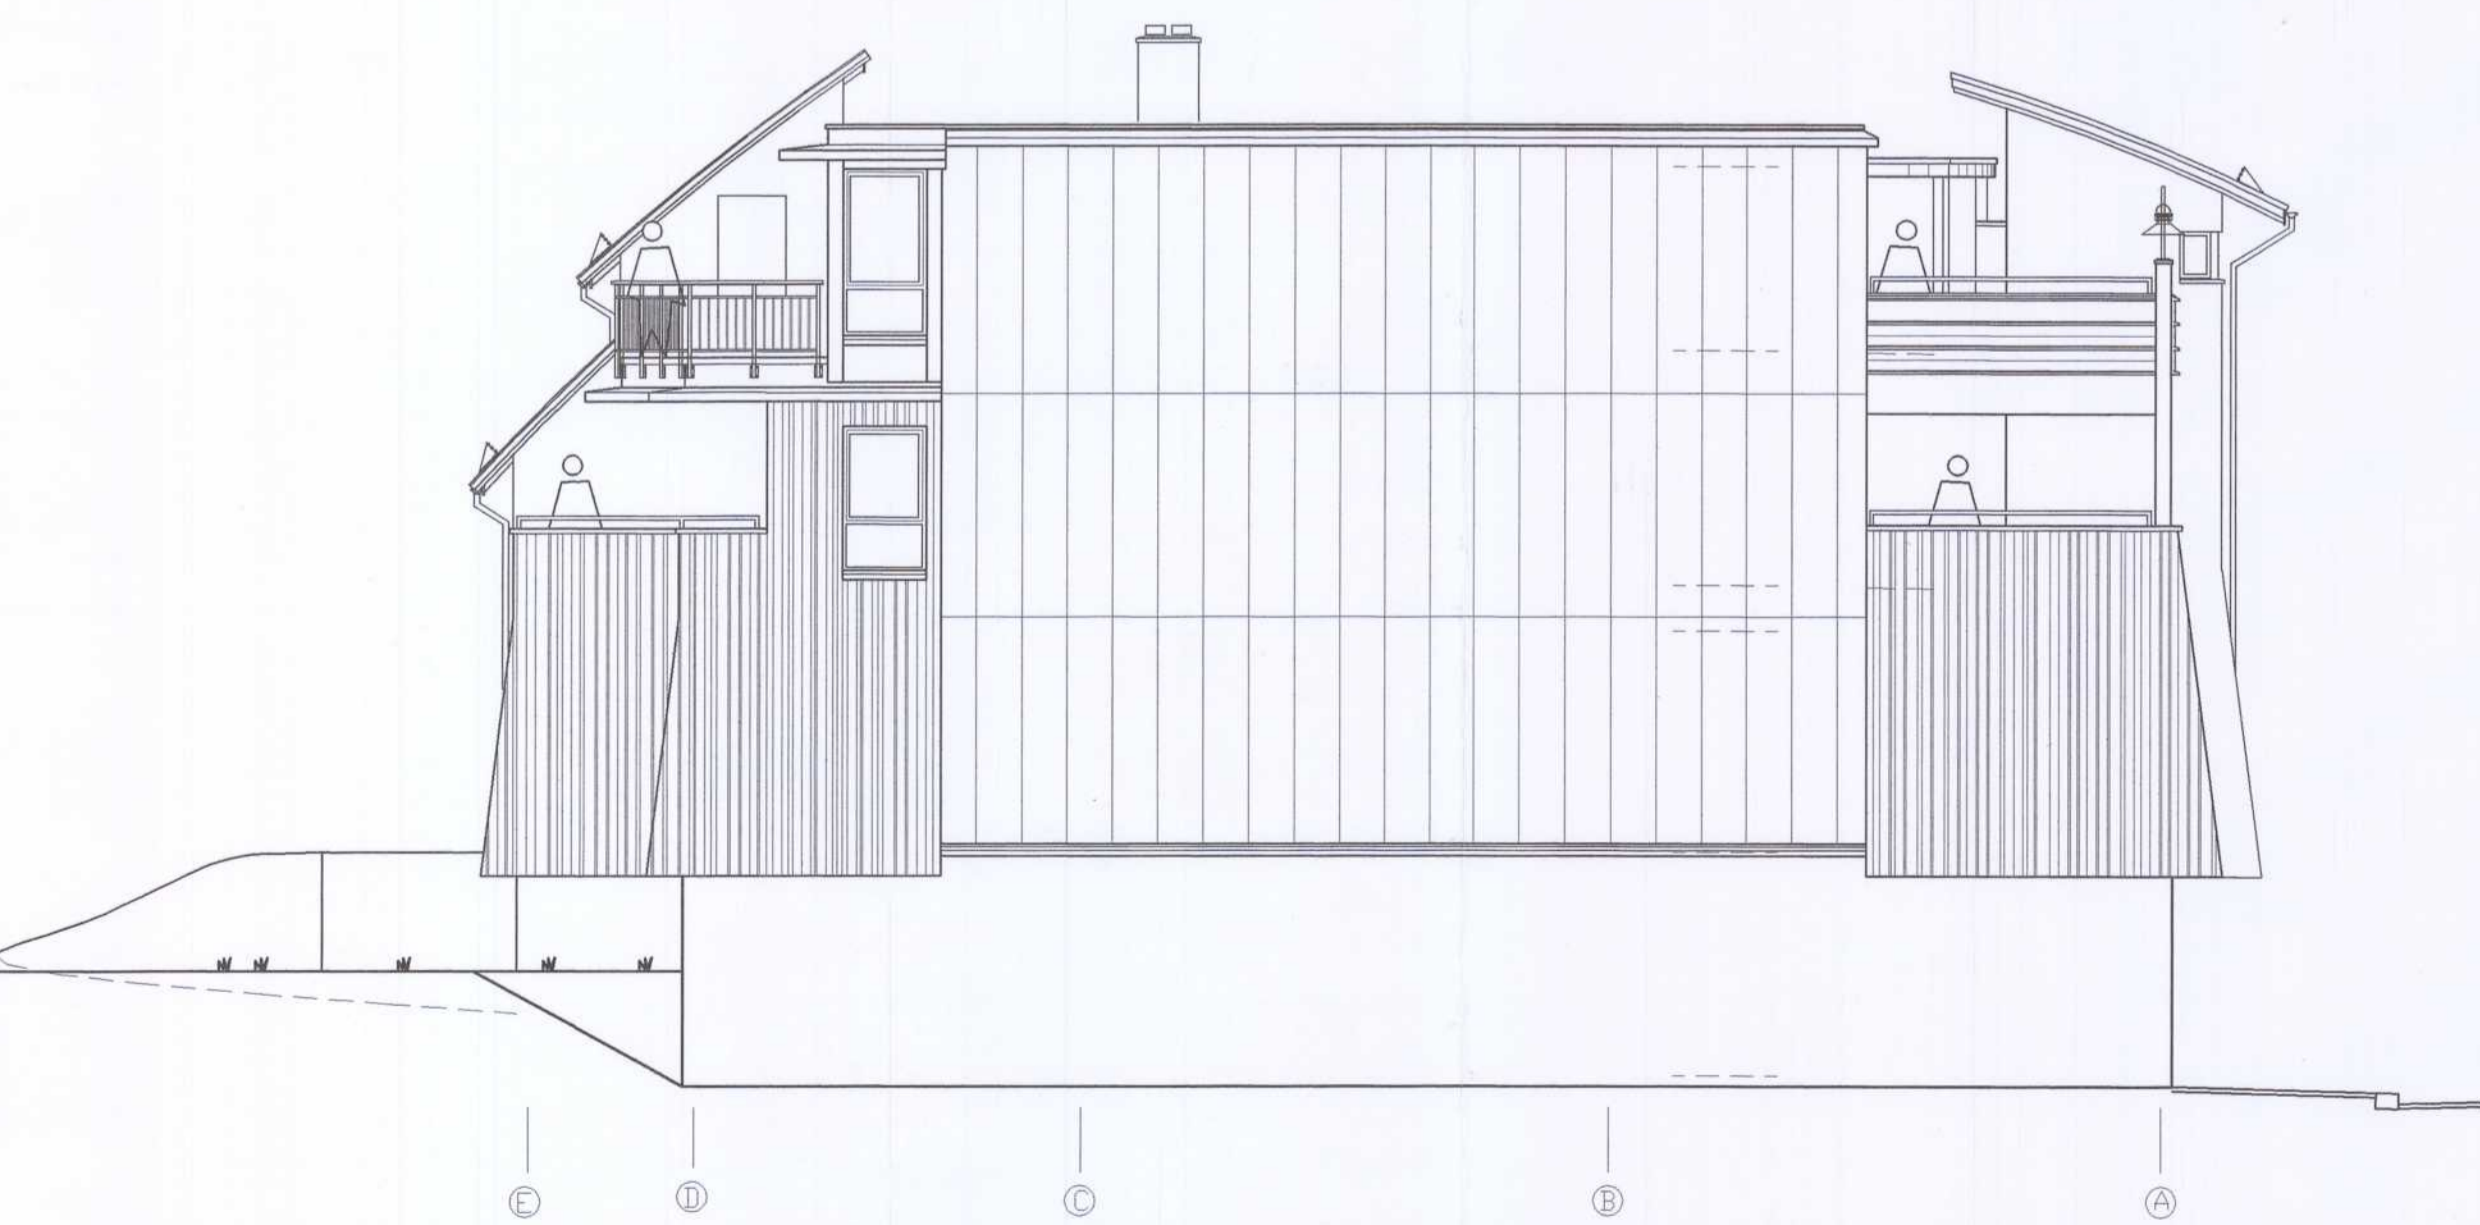

FASADE SYD

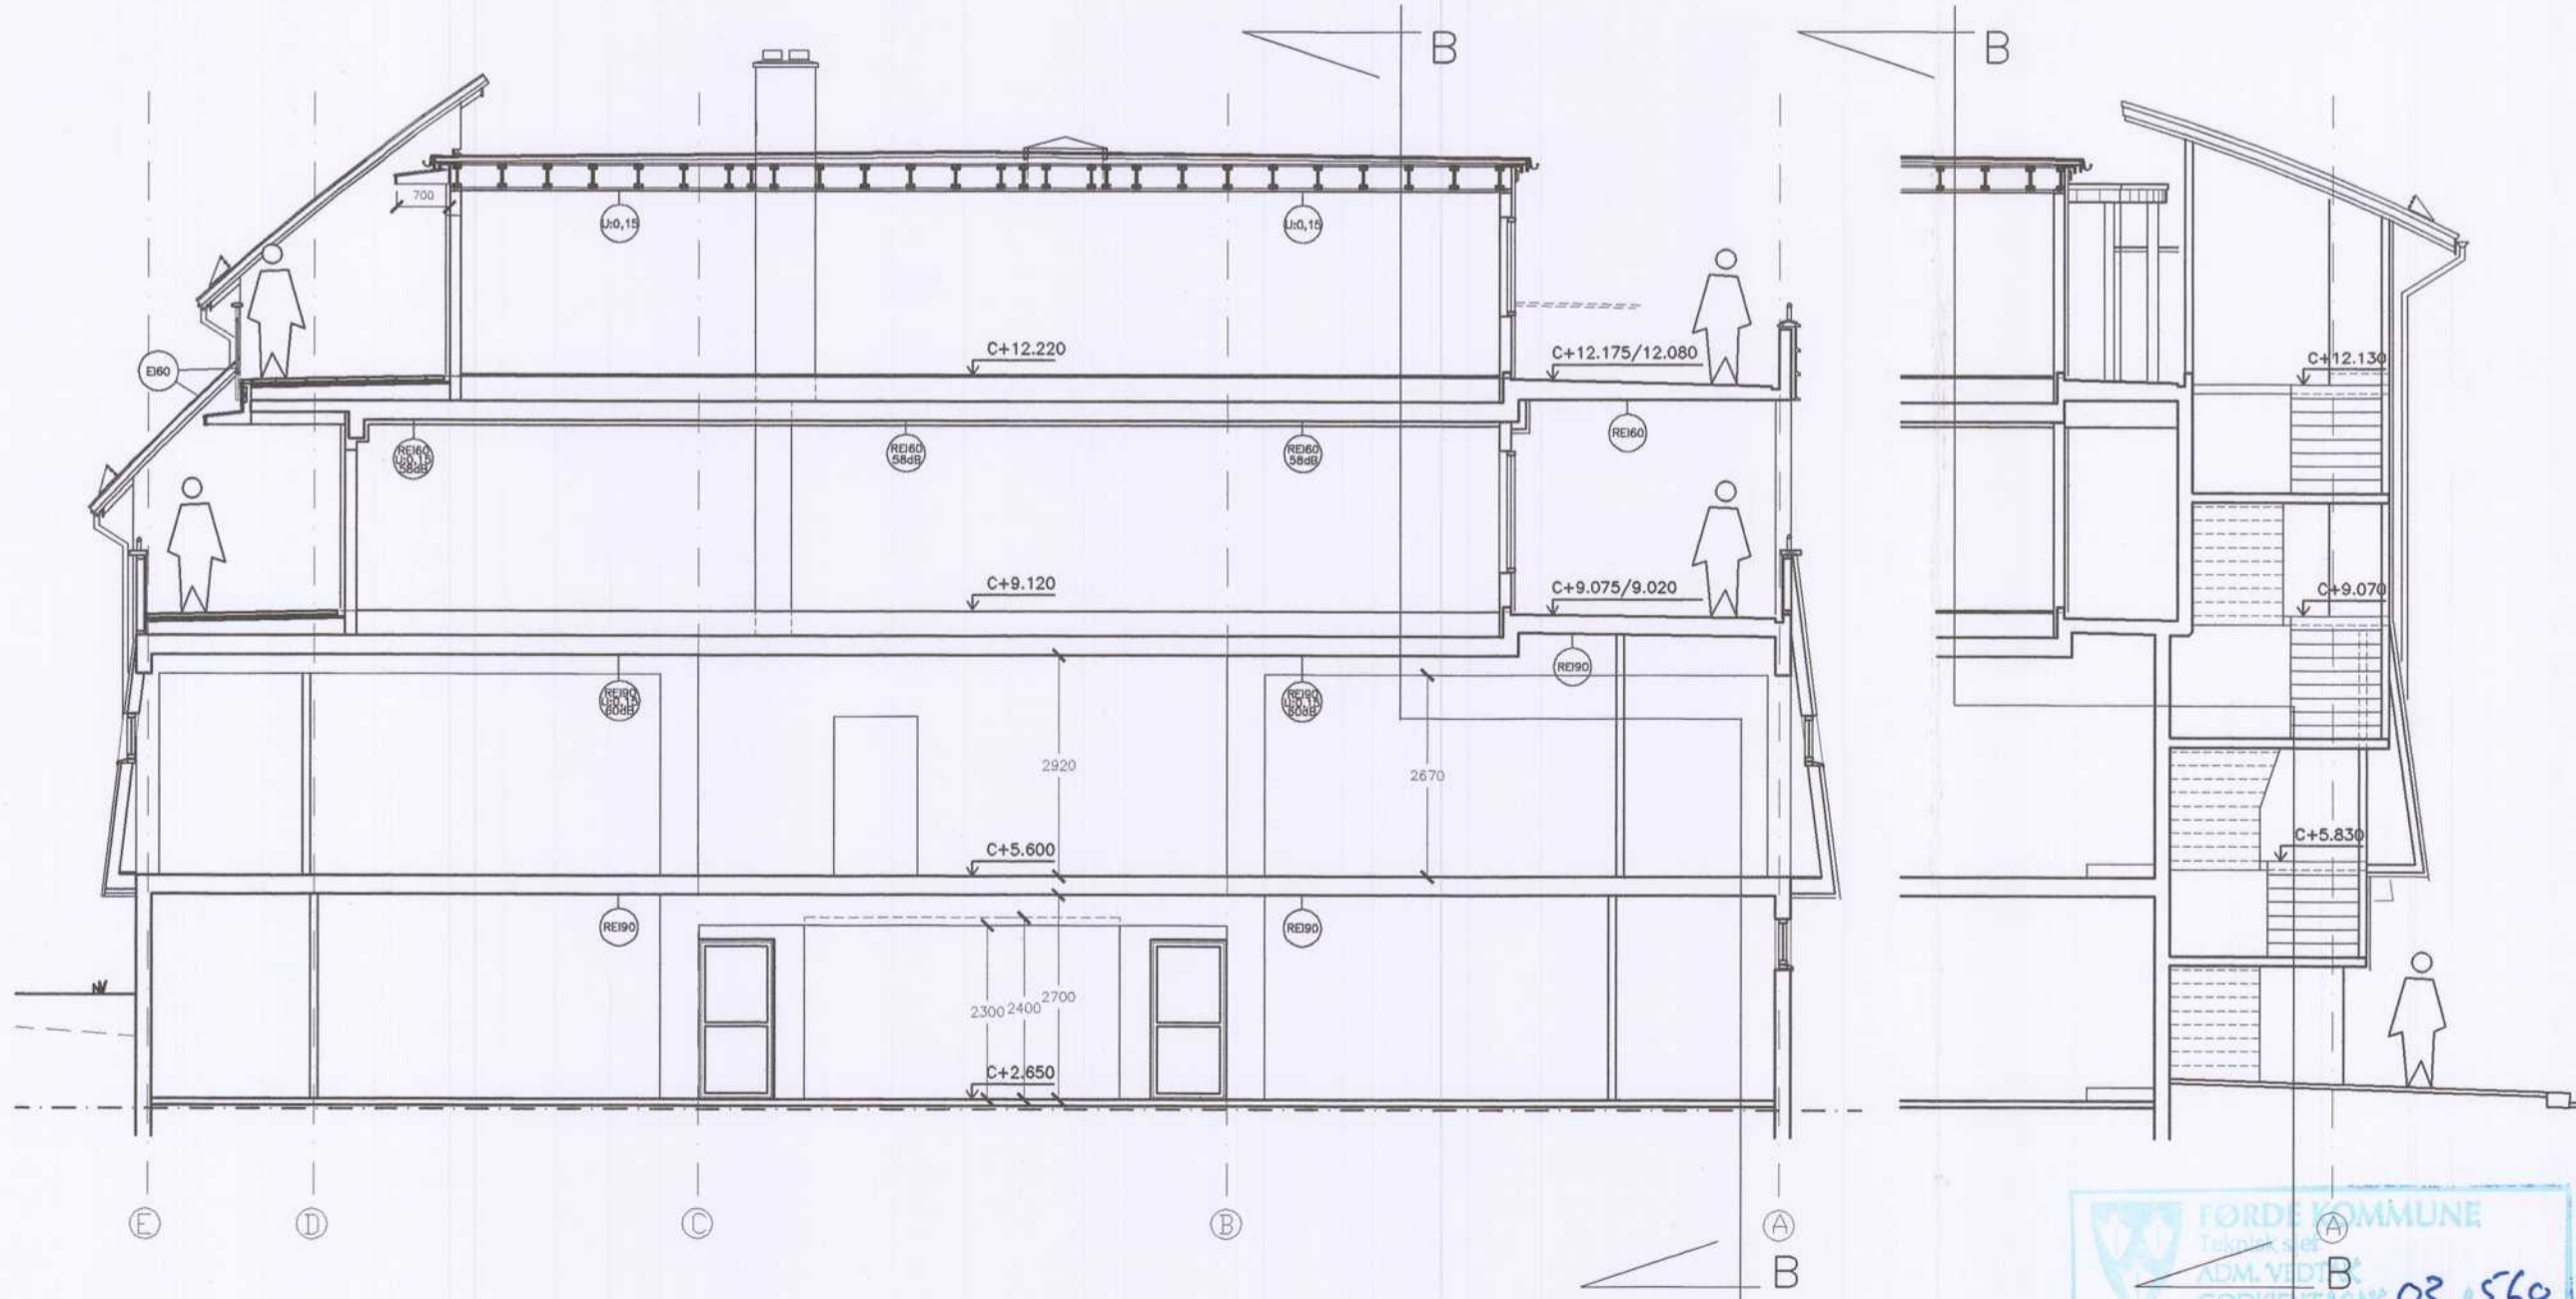

SNITT AA


 B 03 560
 18.10.04

MOTTATT
 15 SEPT. 2004

REV. BYGGEMELDINGSTEGNING	KH	13.09.04.
REV. ANT. REVIDERINGEN GJELDER	SIGN.	DATO.

REVIDERING

MÅL	DATO	TEGNET
1:100	27.04.04	K.H.

TEGNING AV
 SNITT OG FASADER

PROSJEKT
 STOREGÅRDEN AS
 ØYRANE 3

ARKITEKT M.N.A.L. N.P.A.
 KJELL B. HAREIDE
 EVJEGATA 10
 6900 FLORØ TLF. 57 74 27 45
 FAX 57 74 28 30

TEGNINGSNUMMER	REV.
0002-13	



FASADE ØST

NYBYGG

EKSISTERENDE BYGG



EKSISTERENDE BYGG


NYBYGG

FASADE VEST


FØRDE KOMMUNE
Teknisk stuf
ADM. VEDTAK
03. SCG
18.10.04

MOTTATT
15 SEPT. 2004

REV. BYGGEMELDINGSTEGNING	KH	13.09.04.
REV./ANT. REVIDERINGEN GJELDER	SIGN.	DATO.
REVIDERING		
MÅL 1:100	DATO 26.02.03	TEGNET K.H.
TEGNING AV FASADER		
PROSJEKT STOREGÅRDEN AS ØYRANE 3		
ARKITEKT M.N.A.L. N.P.A. KJELL B. HAREIDE EVJEGATA 10 6900 FLORØ Tlf. 57 74 27 45 Fax 57 74 28 30		
TEGNINGSNUMMER 0002-14	REV.	

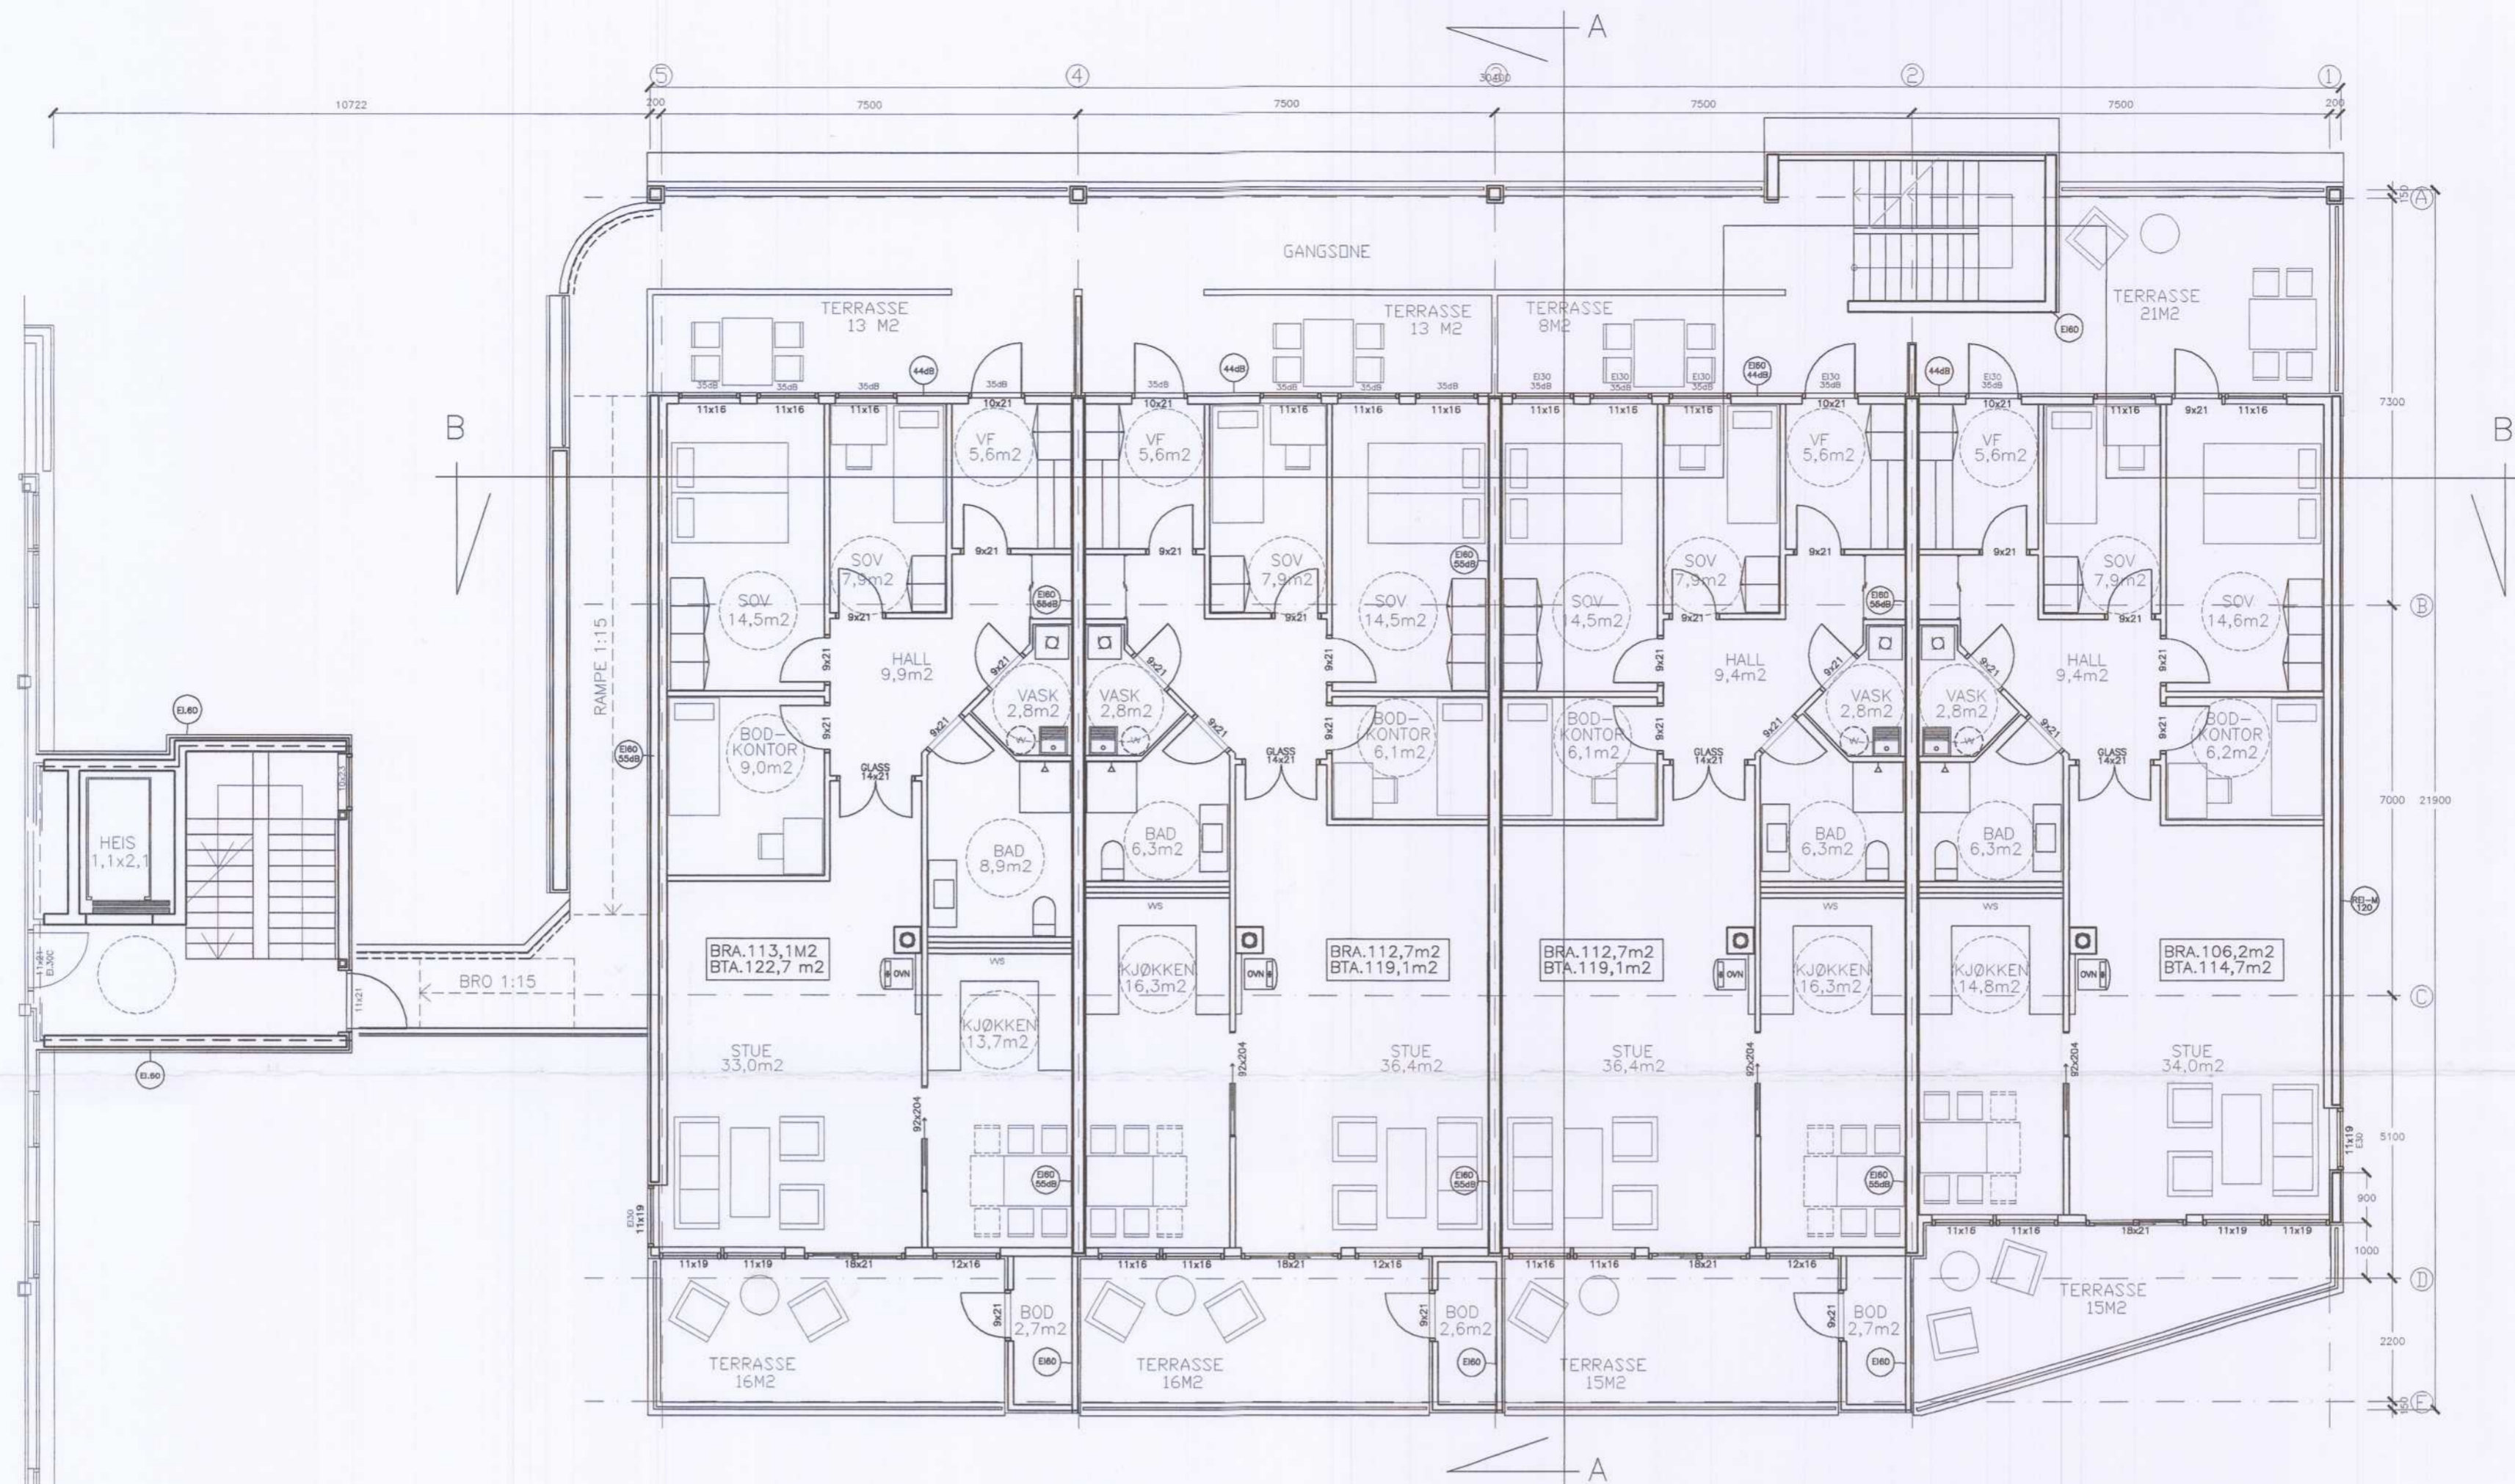

PLAN 3. ETASJE
BOLIGER

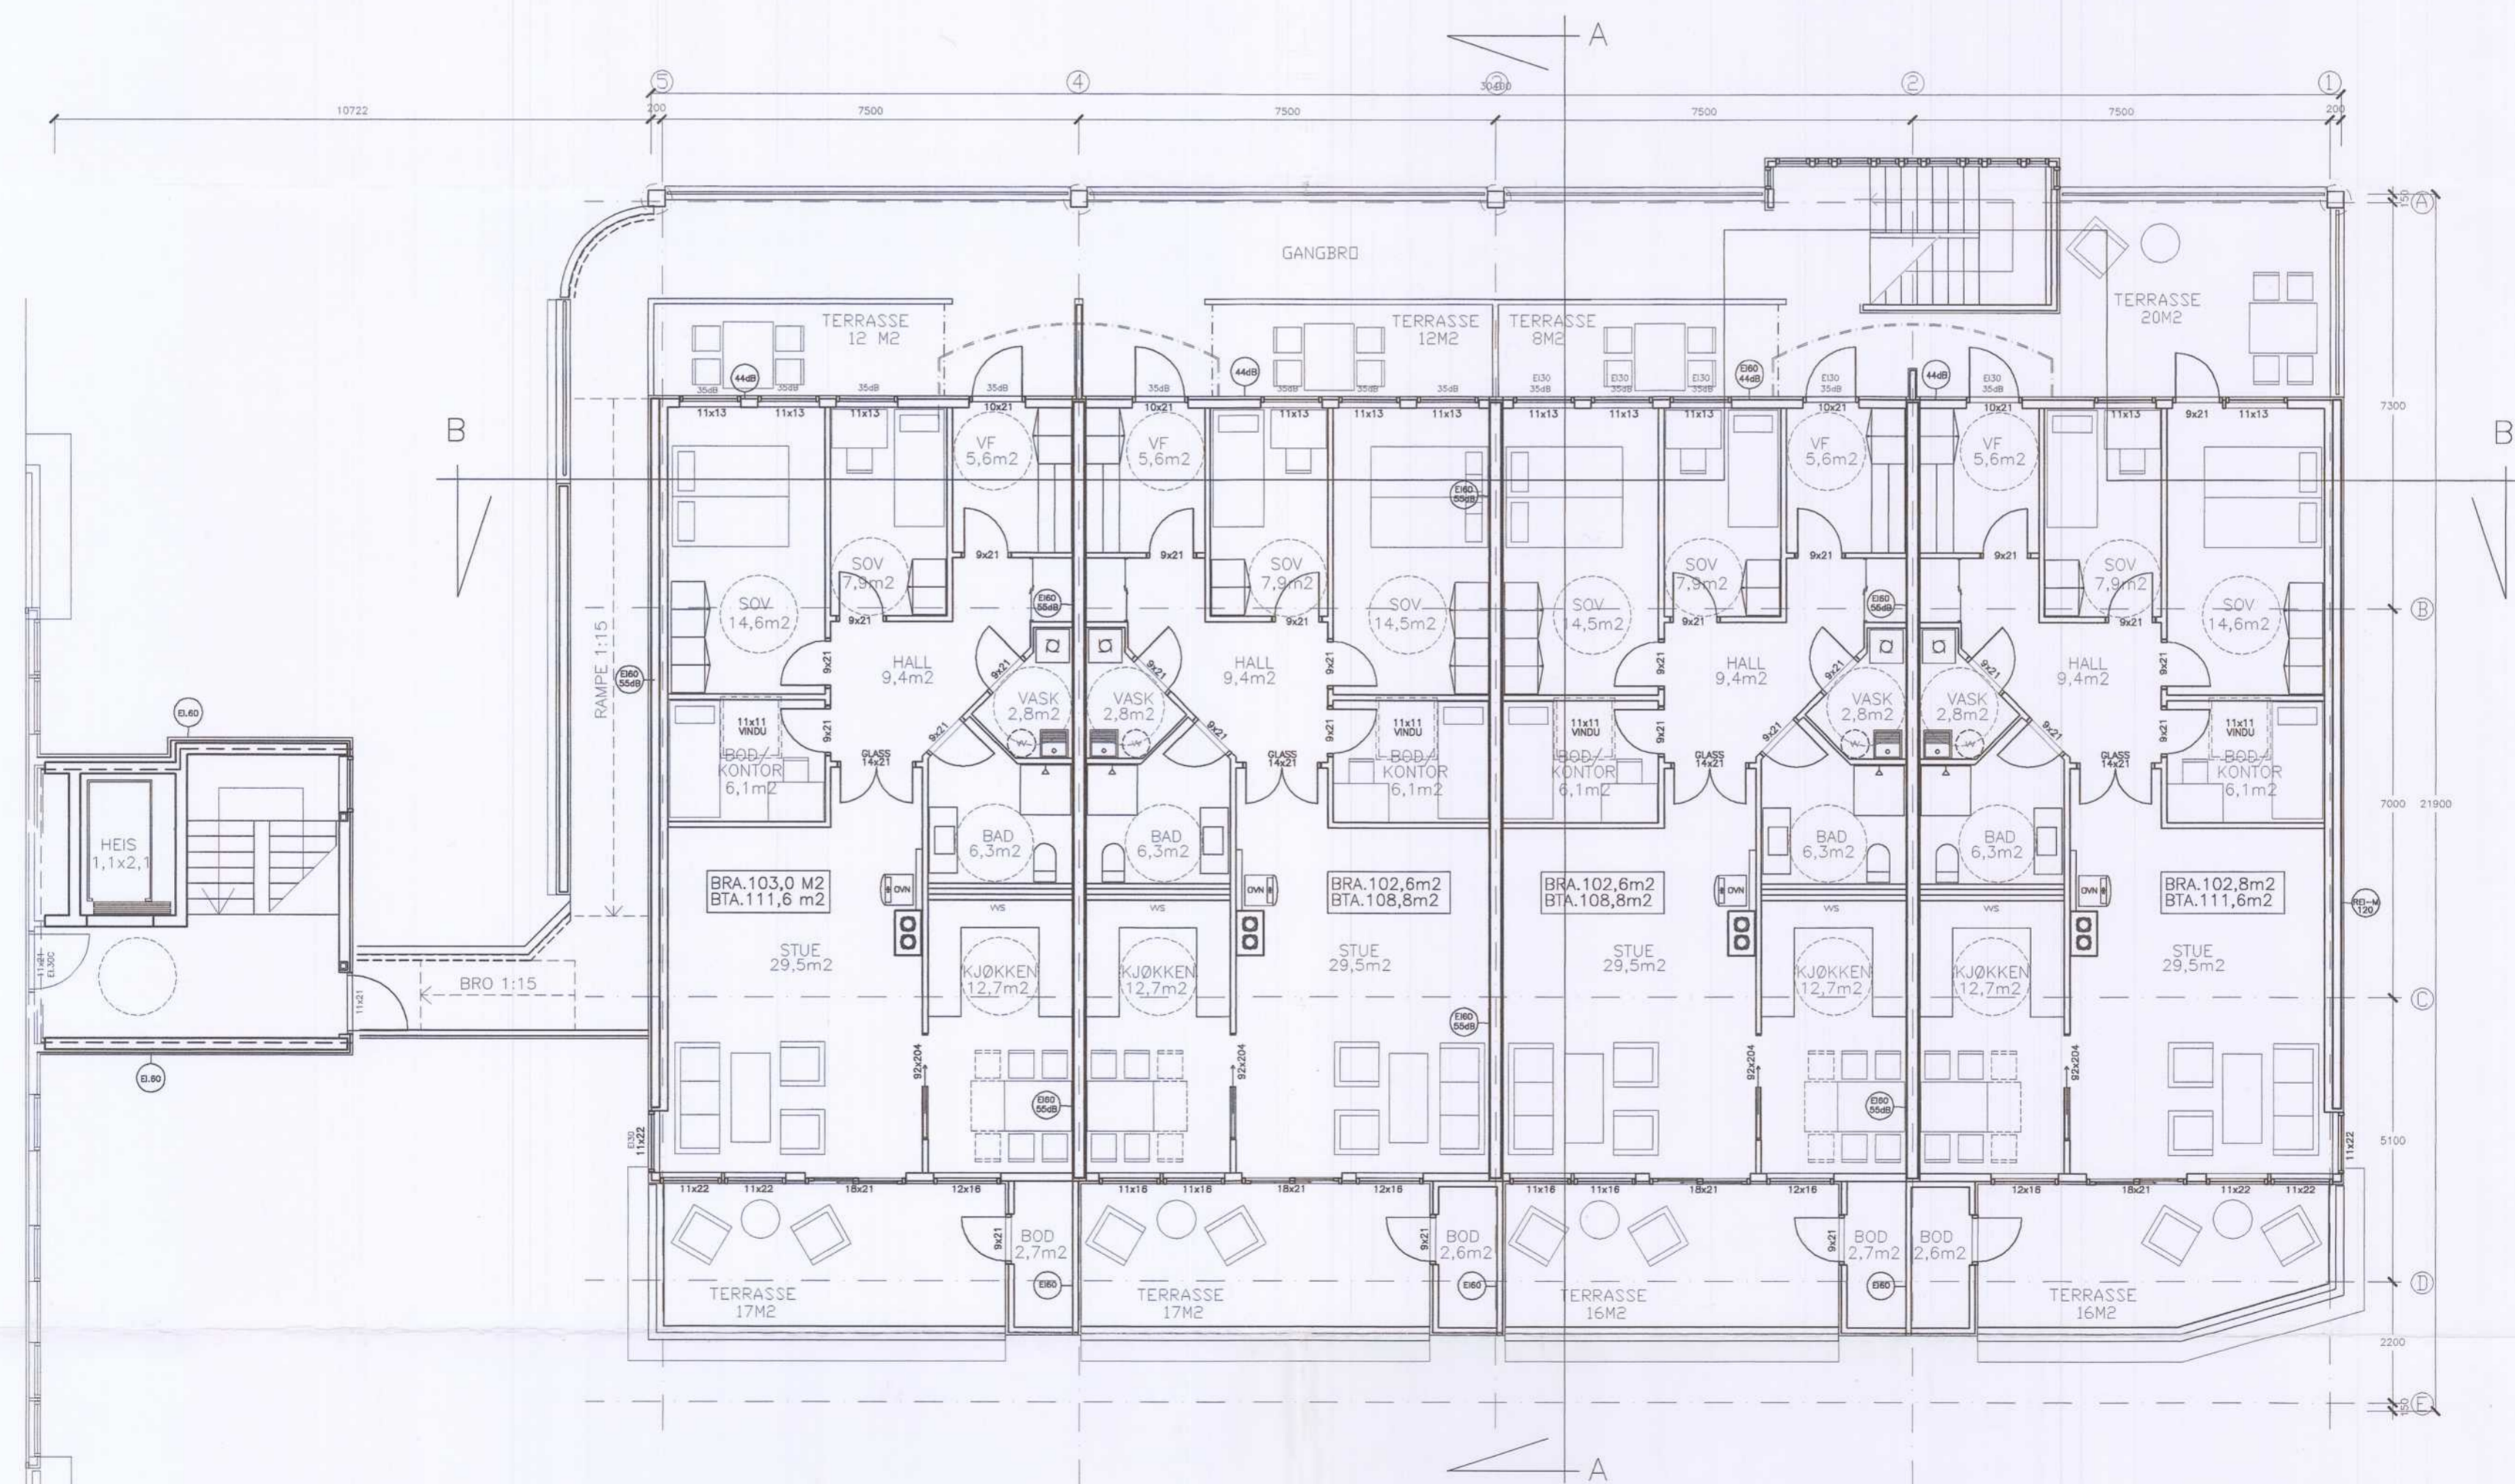


PLAN 4. ETASJE
BOLIGER


MOTTATT
15 SEPT 2004

EGNDE KOMMUNE
KJELL B. HAREIDE
EVJEGATA 10
6900 FLORØ
15 57 74 23 45
15 57 74 26 35
0002-12

PROSJEKT STOREGARDEN AS ØYRANE 3	TEKNIK AV PLAN 3. ETASJE PLAN 4. ETASJE	MÅL 1:100	DATO 27.04.04	TEGNET K.H.
ARKITEKT M.N.A.L. N.P.A. KJELL B. HAREIDE EVJEGATA 10 6900 FLORØ	REV. BYGGENEMLEGGINGEN A PLANER 1.3 ETASJE REV./ANT. REVIDERINGEN GJELDER	REV. DATO.	KH. 13.09.04 KH. 02.08.04 SIGN. DATO.	
TEKNIKNUMMER 0002-12	REV.			

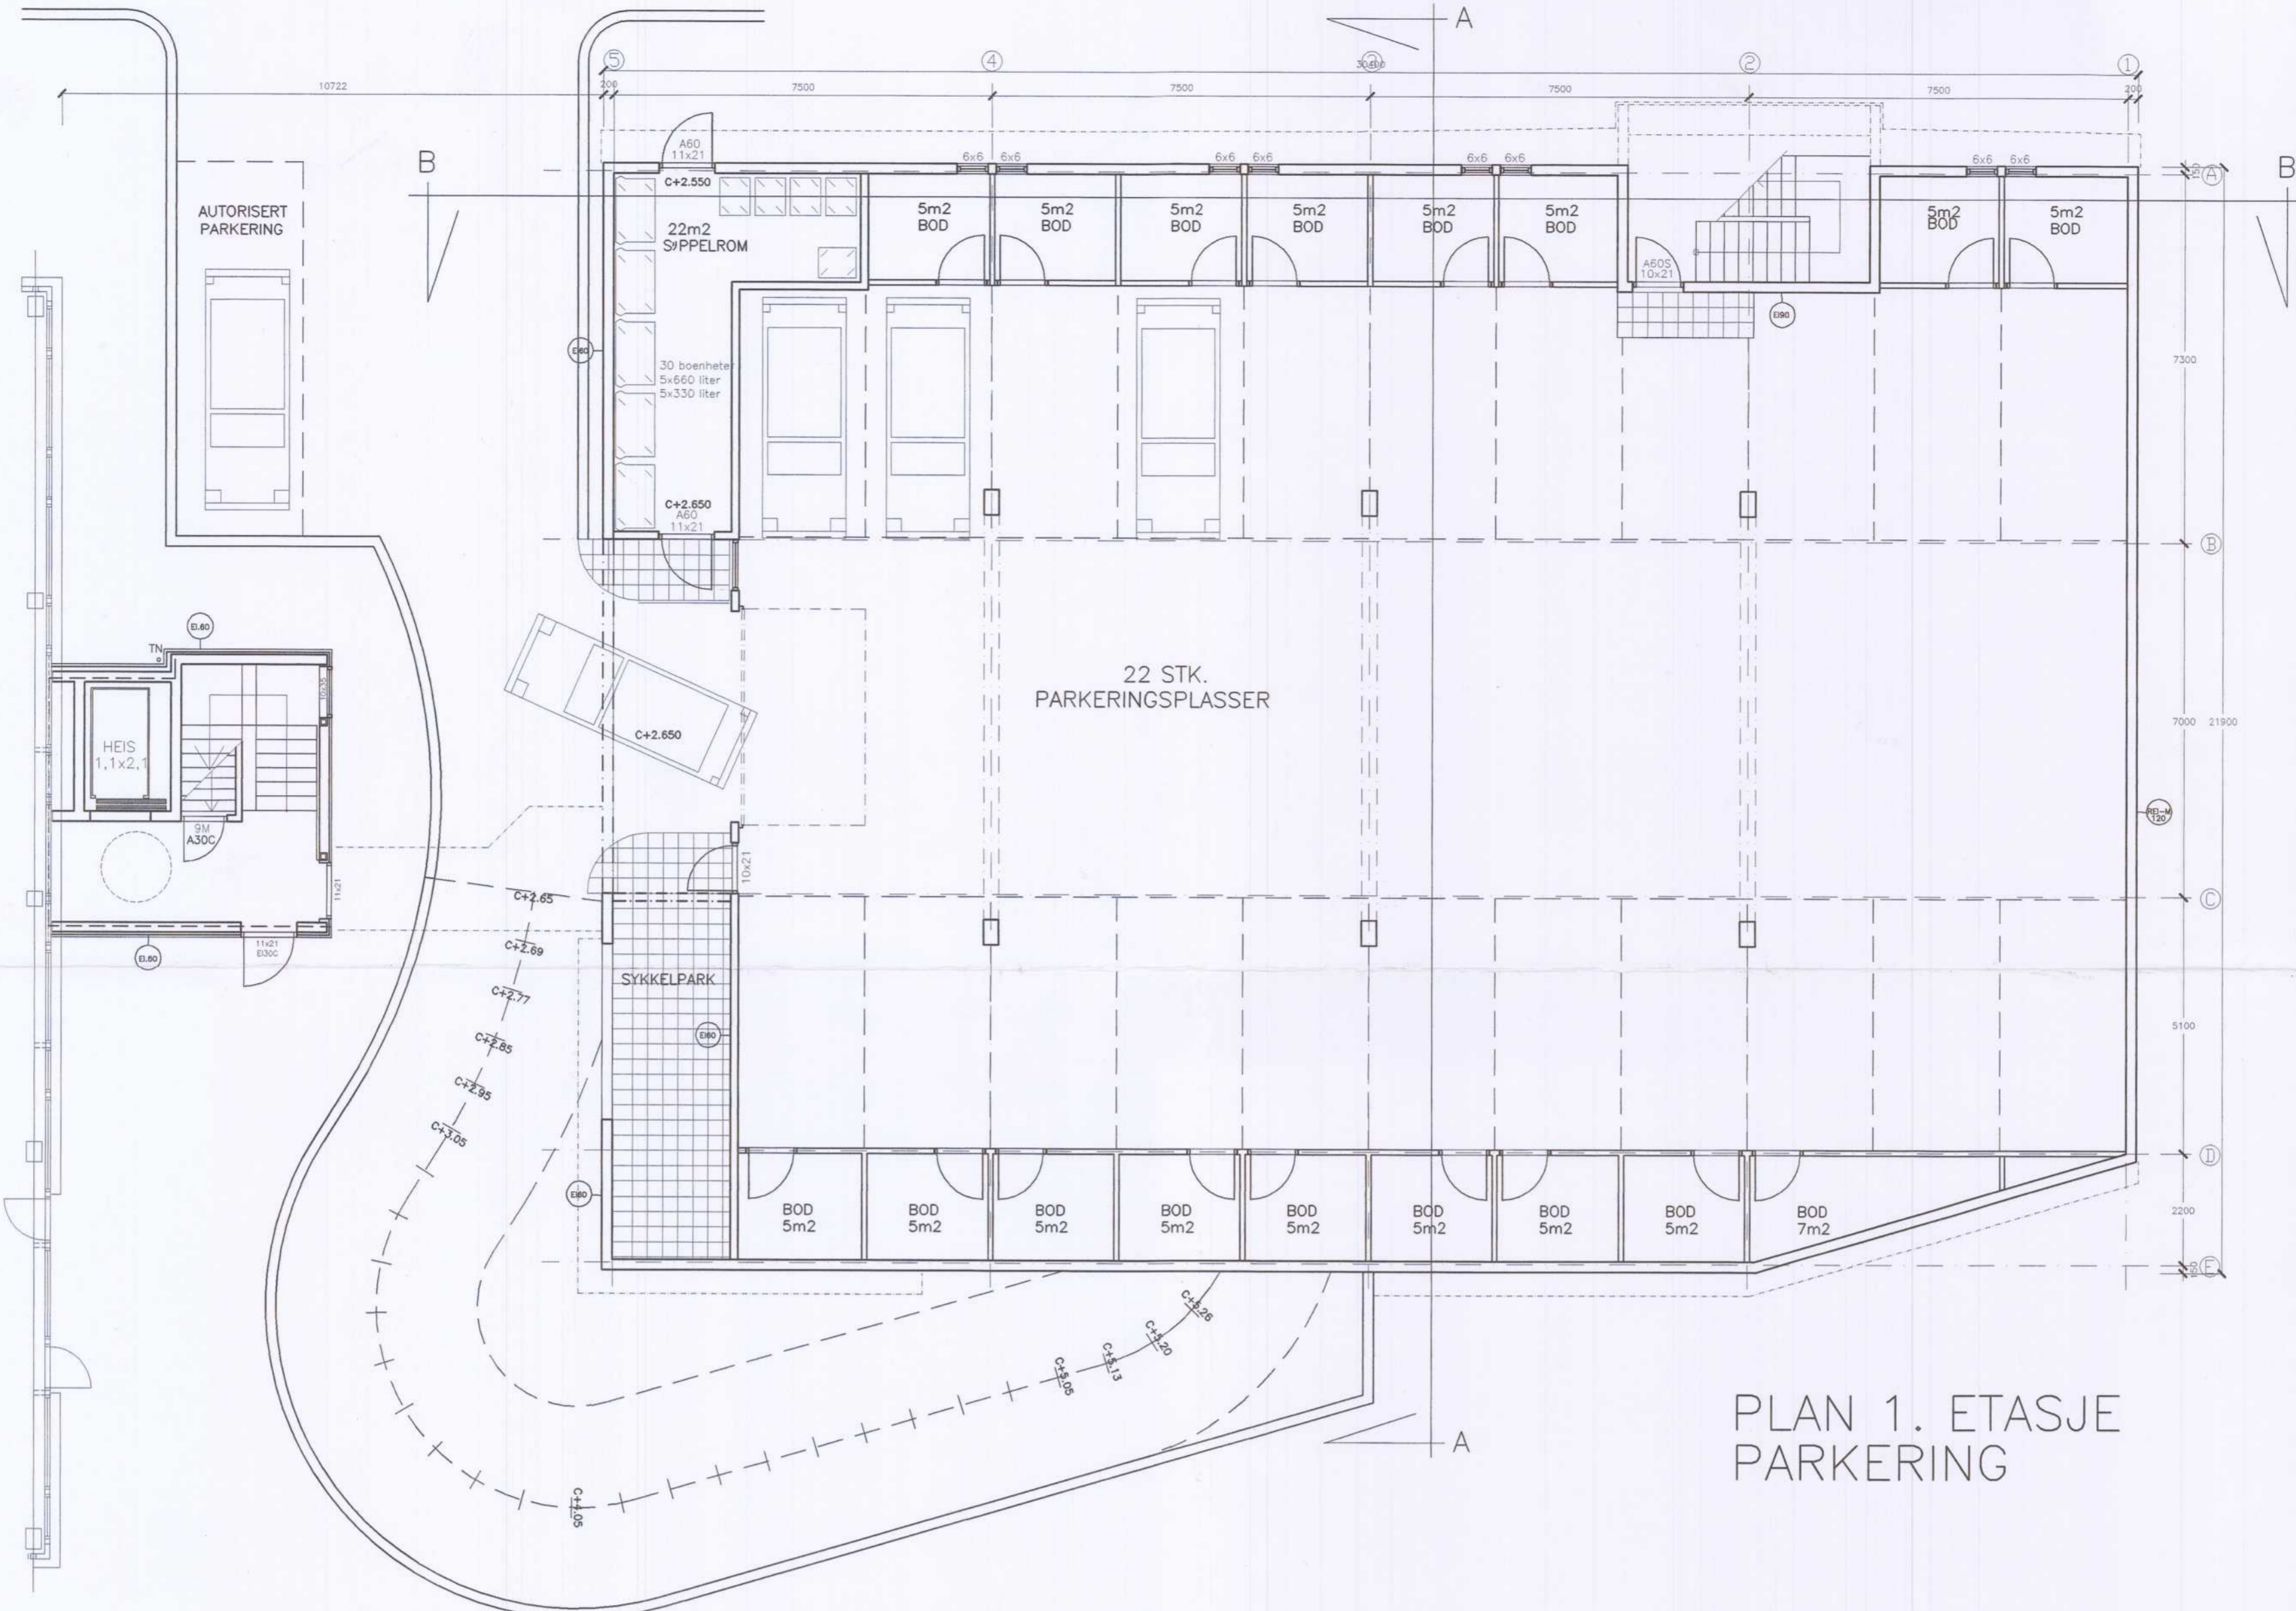

PLAN 1. ETASJE
PARKERING

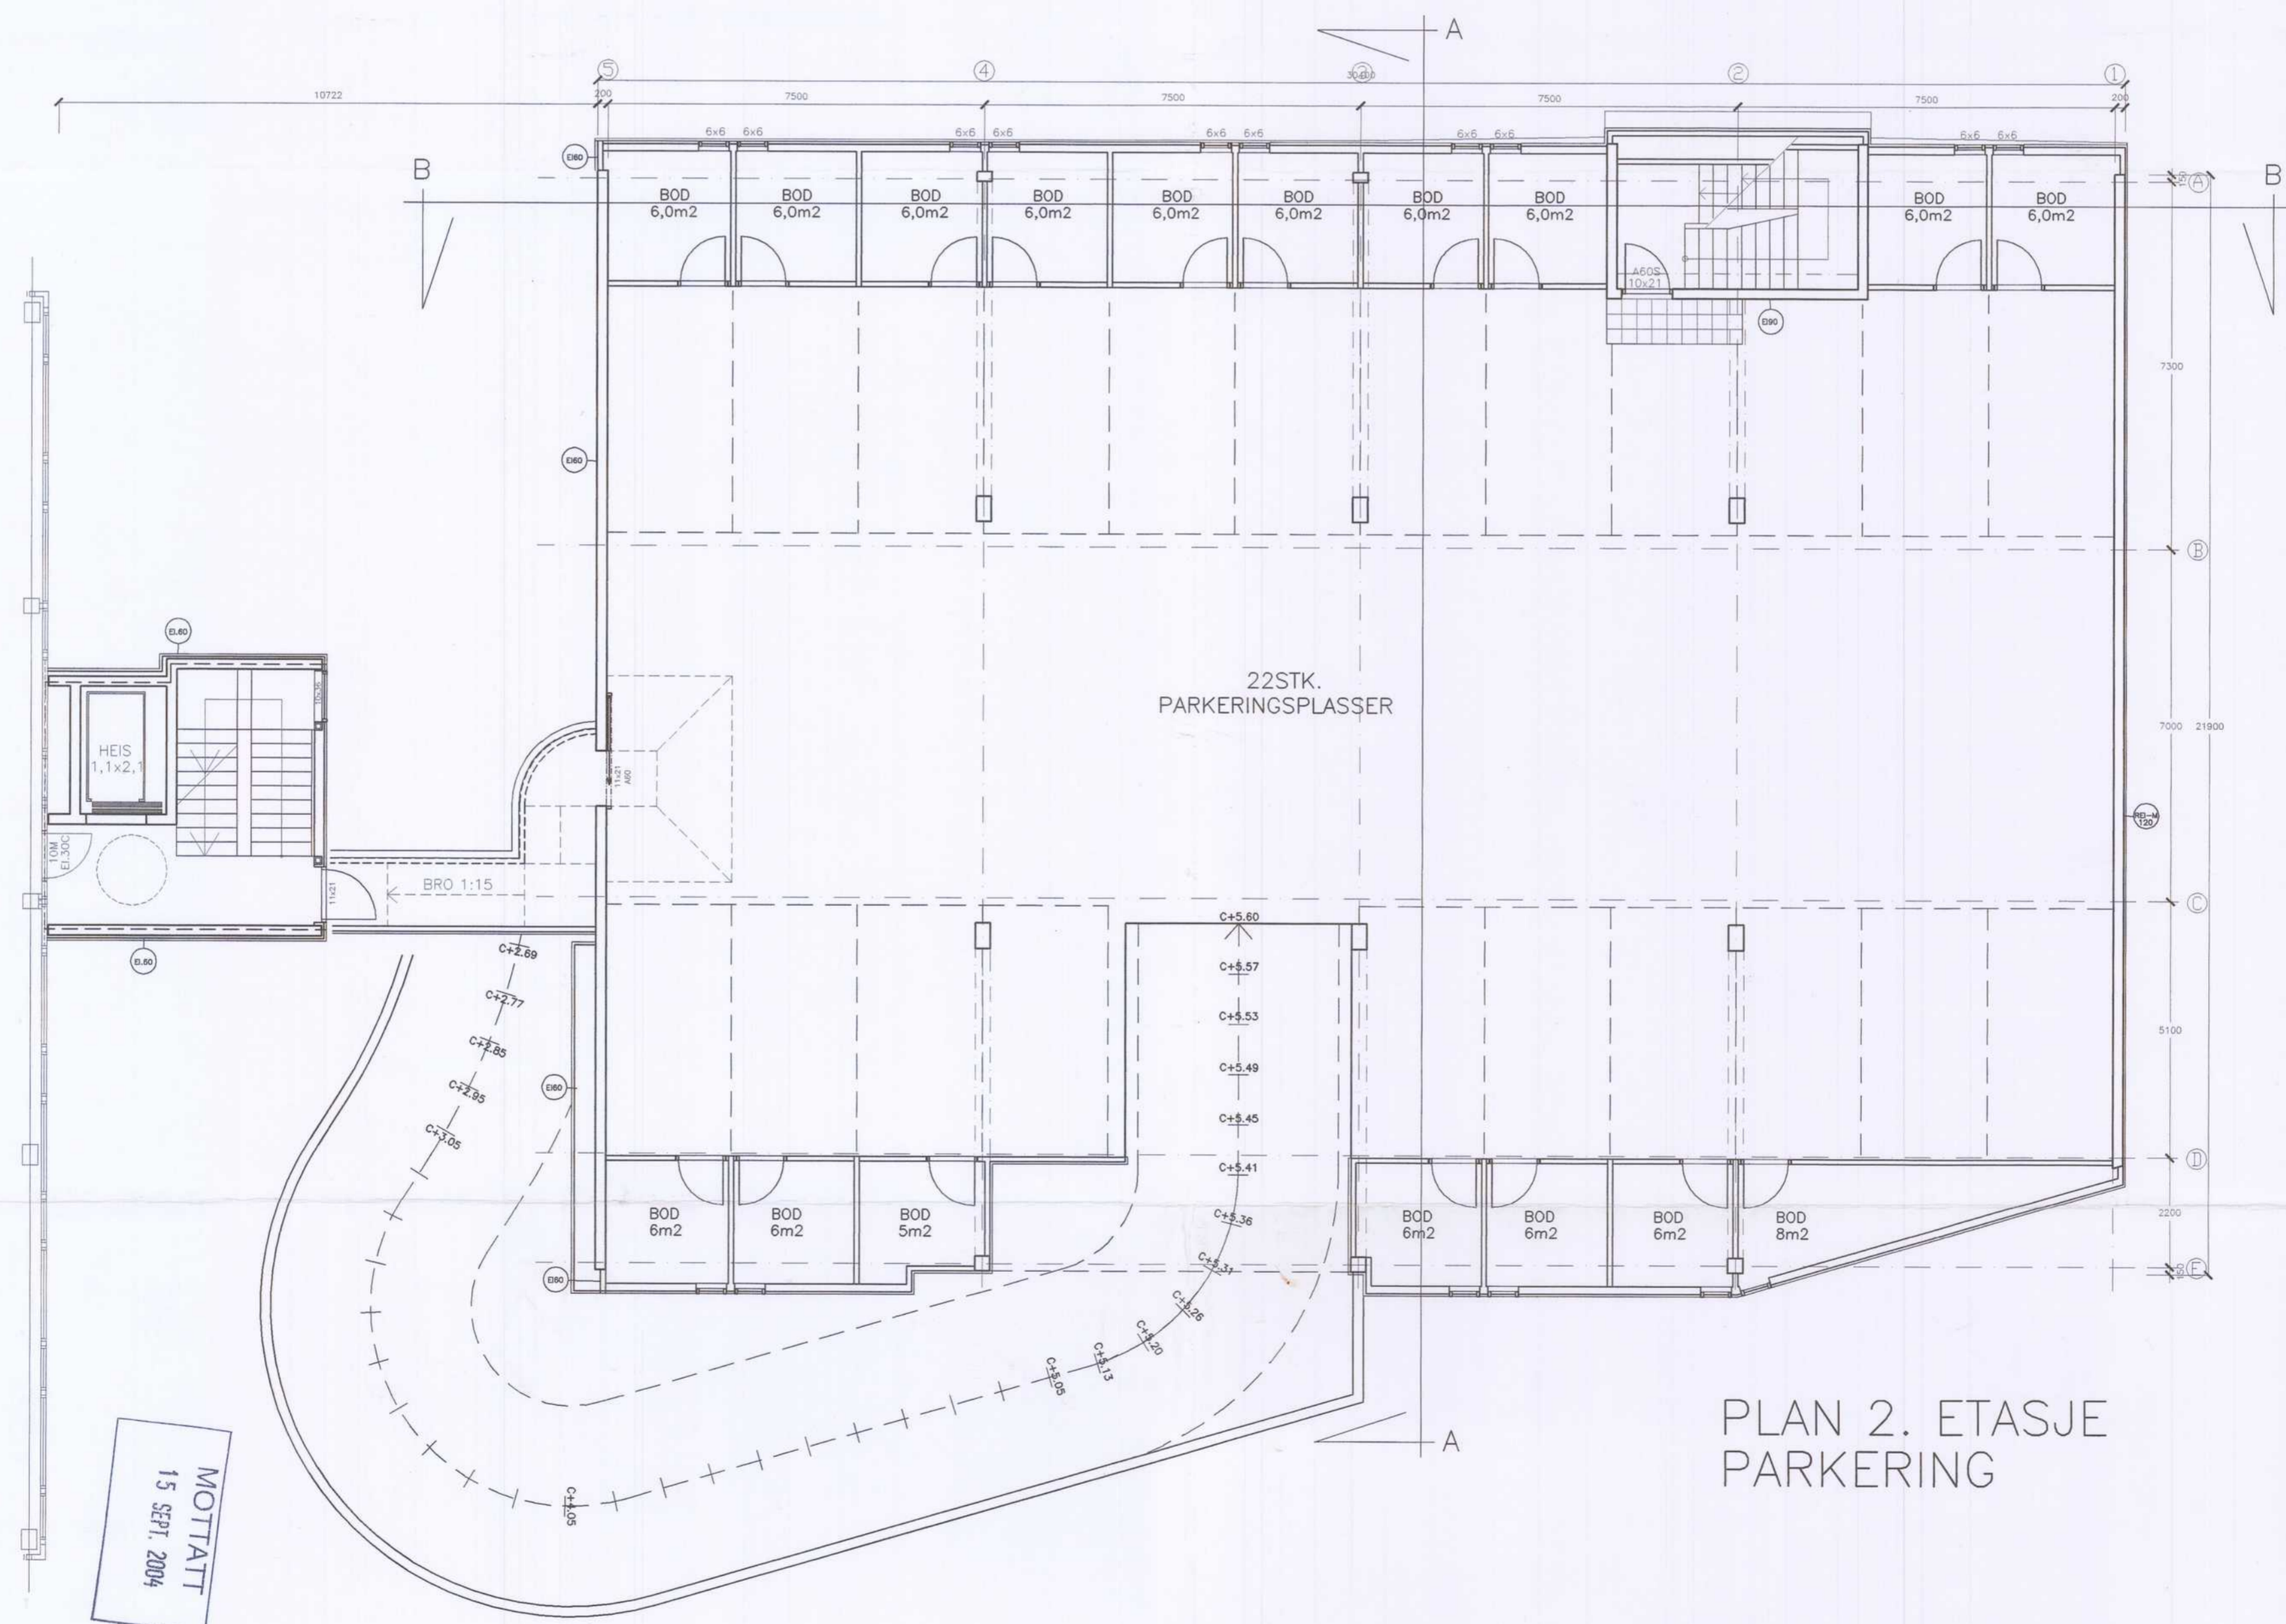

PLAN 2. ETASJE
PARKERING


 FORDE KOMMUNE
 ADAM VESTVÅG
 OPPDRAGSLEIET
 03 560
 18.10.04

MOTTATT
 15 SEPT. 2004

PROSJEKT	STOREGARDEN AS ØYRANE 3		
TEGNING AV	PLAN 1. ETASJE PLAN 2. ETASJE		
MÅL	1:100	DATO	27.04.04
TEGNET	K.H.		
REV./AVT.	REV. BRØGMEJLINGSSTENING	KH	13.09.04
REVIDERINGS	REVIDERENGEN (EJELDER)	SIGN.	DATE.

0234