


24.01.2013 10:40:22 J:\2012\12005 Naustdal garden\120051 Tomannsbustad\120051-1-05.rvt


arki		ANGEDALSVEGEN 4 6800 FØRDE	
		TELEFON 907 82 527	
		ARKI@ARKI.NO WWW.ARKI.NO	
Oppdragsgjevar:			
Ole Martin Einen Larsen			
Prosjekt	Gnr:	Bnr:	
Tomannsbustad	99	33	
Teikningsstatus		Vedlegg nr.	
Byggemelding		E-3	
Teikningsnavn			
FASADE NORD			
Prosjektnr.:	Dato:	Målestokk:	Teikna av:
12051	24.01.13	1:100	HeN
Teiknings nr.:			Kontrollert av:
12051.2.F02			HeN
Rev.:			

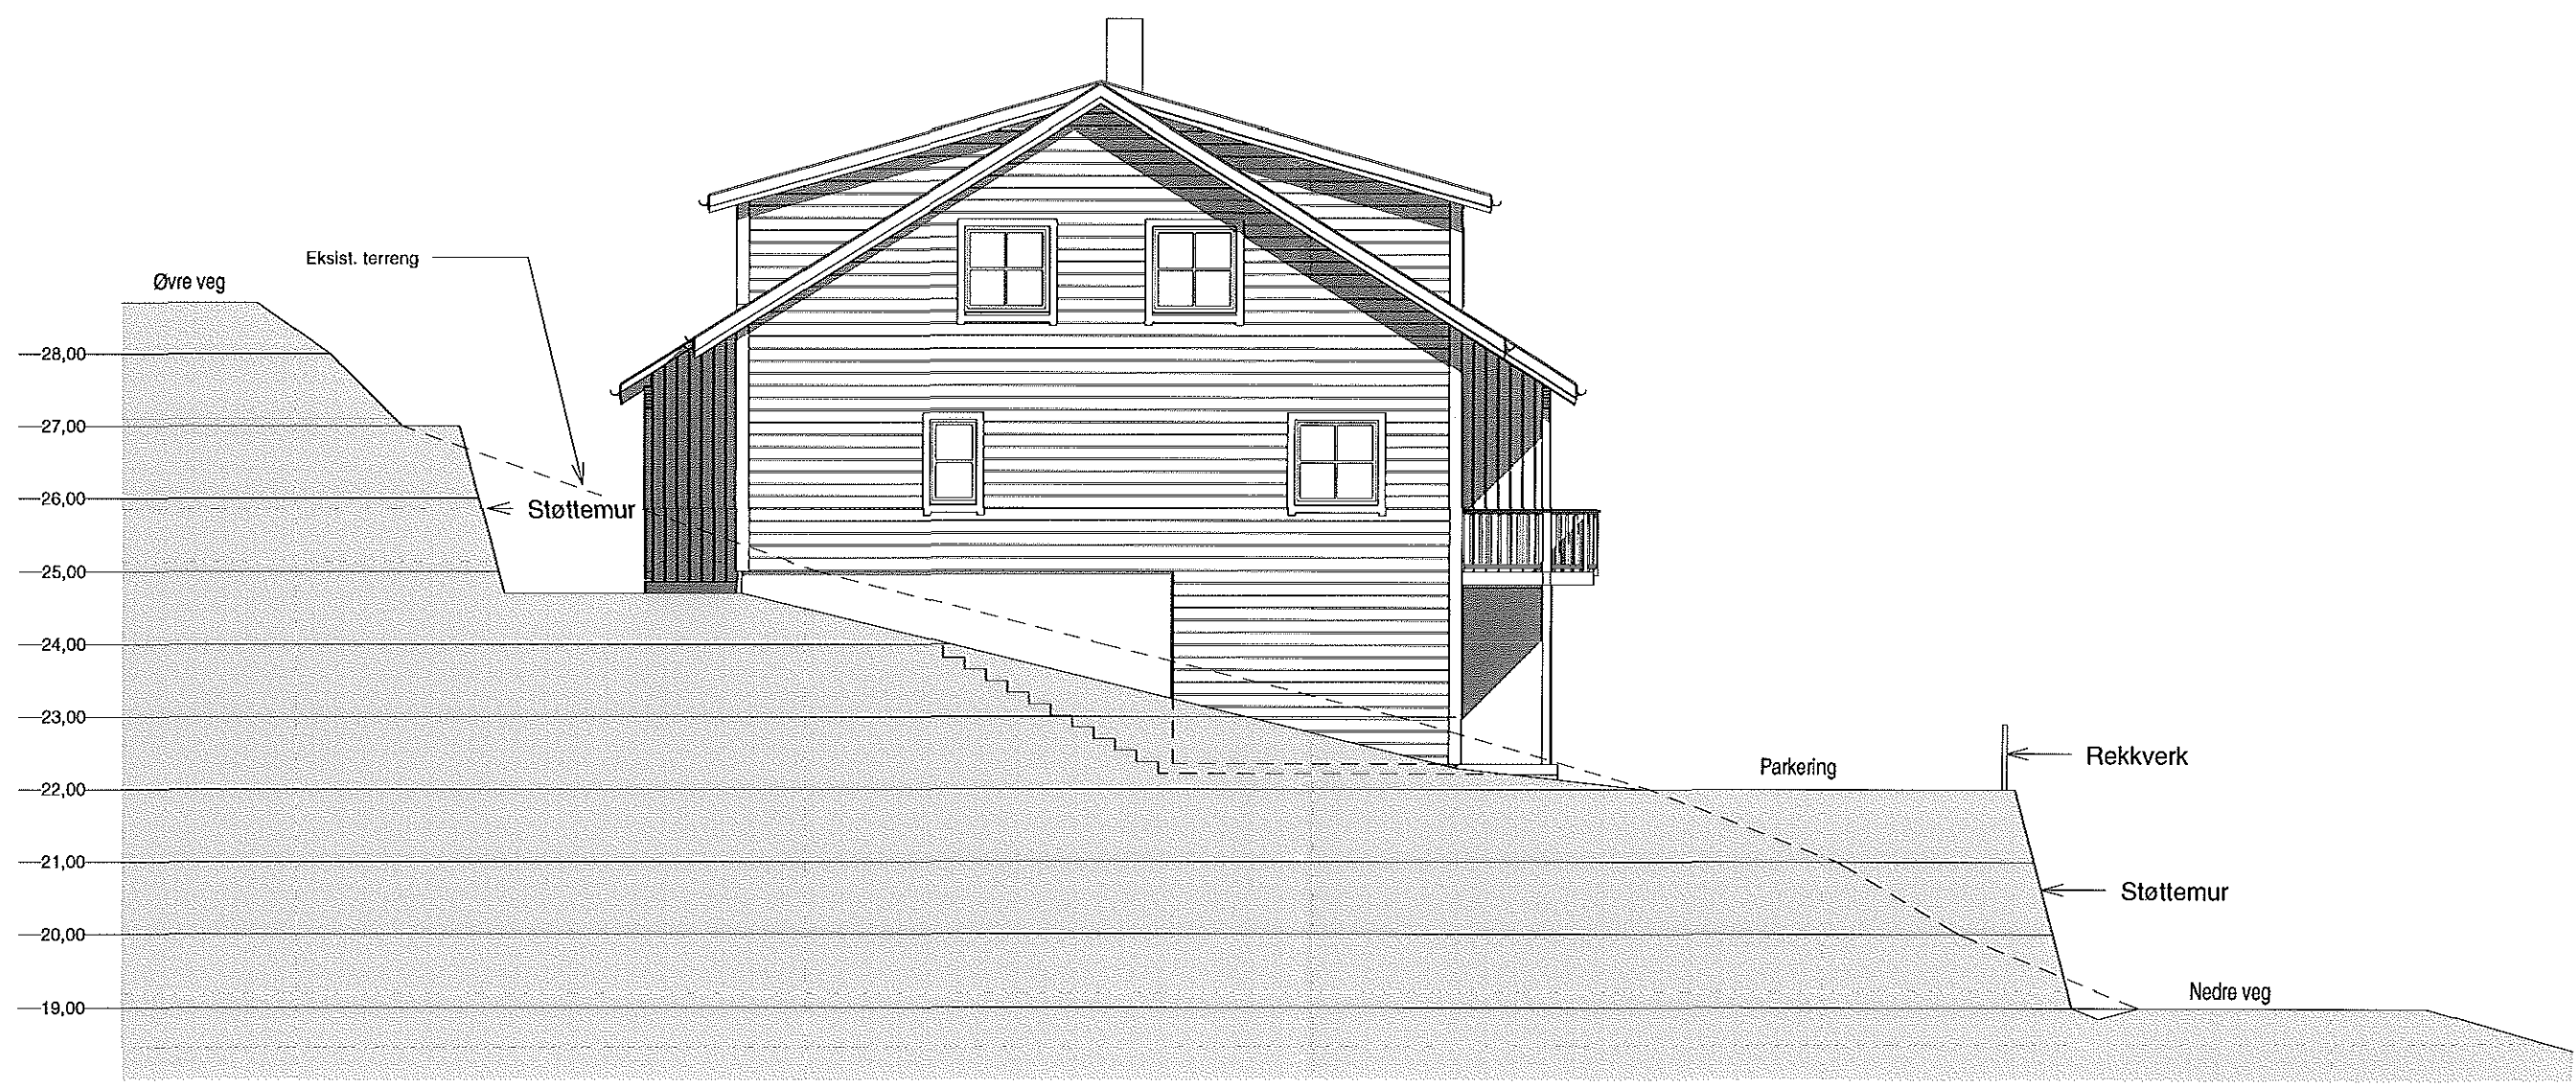


J:\2012\12005 Naustdal garden\120051 Tomannsbustad\120051-1-05.rvt
24.01.2013 10:41:34

arki		ANGEDALSVEGEN 4 6800 FØRDE	
		TELEFON 907 82 527	
		ARKI@ARKI.NO WWW.ARKI.NO	
Oppdragsgjever:			
Ole Martin Einen Larsen			
Prosjekt	Gnr:	Bnr:	
Tomannsbustad	99	33	
Teikningsstatus			Vedlegg nr.
Byggemelding			E-4
Teikningsnavn			
FASADE SØR			
Prosjektnr.:	Dato:	Målestokk:	Teikna av:
12051	24.01.13	1:100	HeN
Kontrollert av:			Rev.:
HeN			
Teiknings nr.:			
12051.2.F03			

Vest

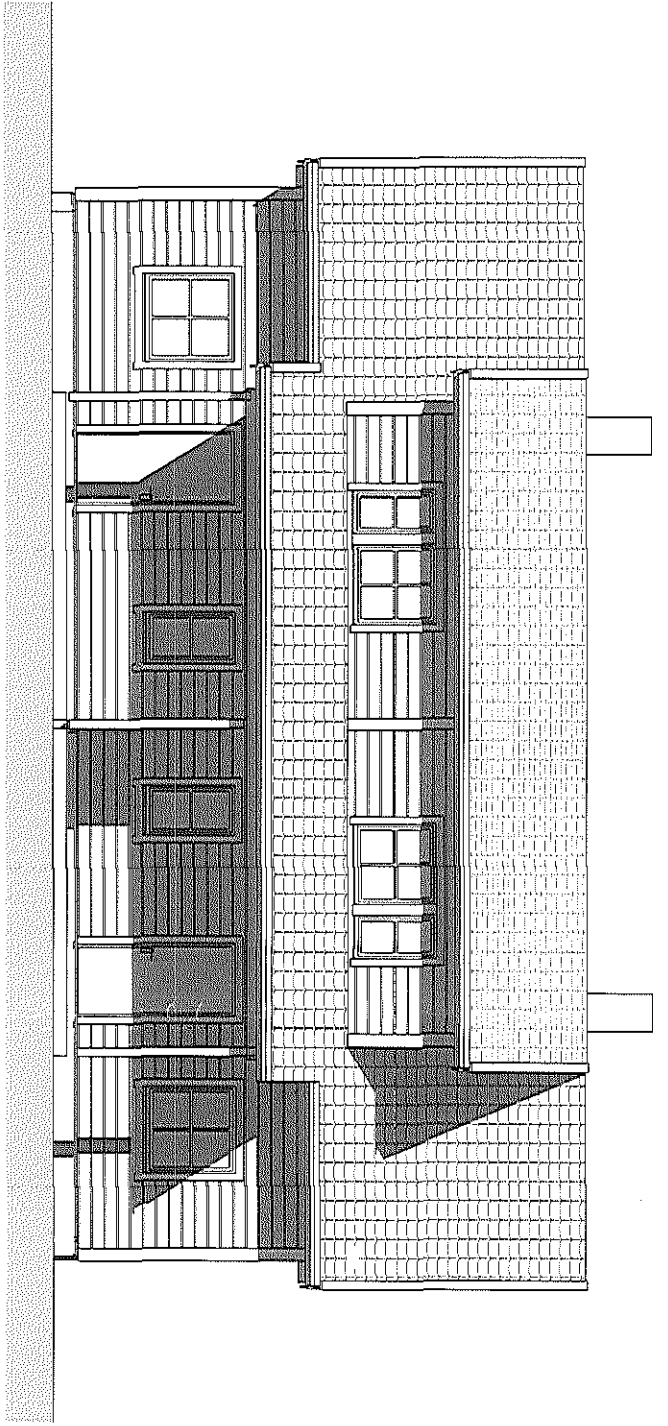

Aust

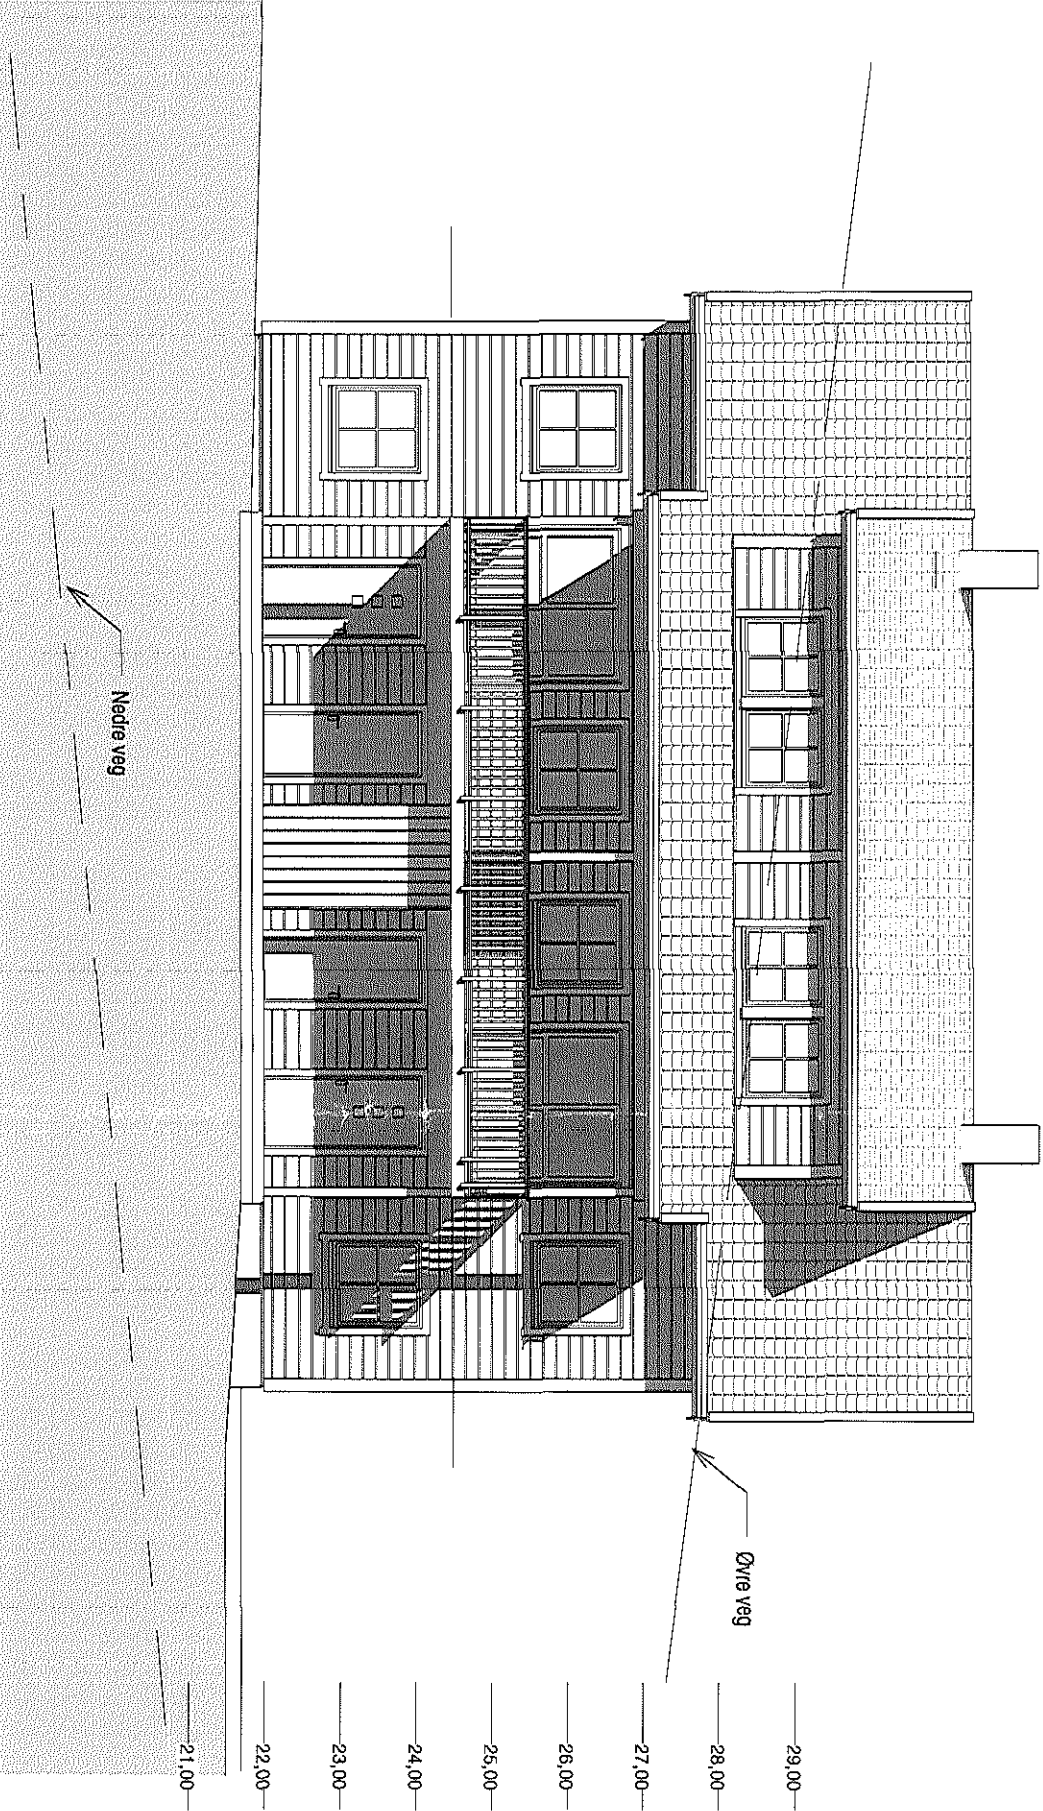

29.00
28.00
27.00
26.00
25.00
24.00
23.00
22.00
21.00

E-1.




ANGEDALSVEGEN 4 6800 FORDE
TELEFON 907 82 527
ARKI@ARKI.NO WWW.ARKI.NO

Oppdragsfører:
Ole Martin Einen Larsen


Prosjekt	Tomannsbustad	Gnr:	99	Bnr:	33
Tekningsstatus	Byggemelding	Vedlegg nr.	E-2		

Tekningens navn
FASADE AUST OG VEST


Prosjekt nr.:	12051	Dato:	24.01.13	Målestokk:	1:100	Tekner av:	HEN	Kontrollert av:	HEN
Teknings nr.:	12051.2.F01	Rev.:							

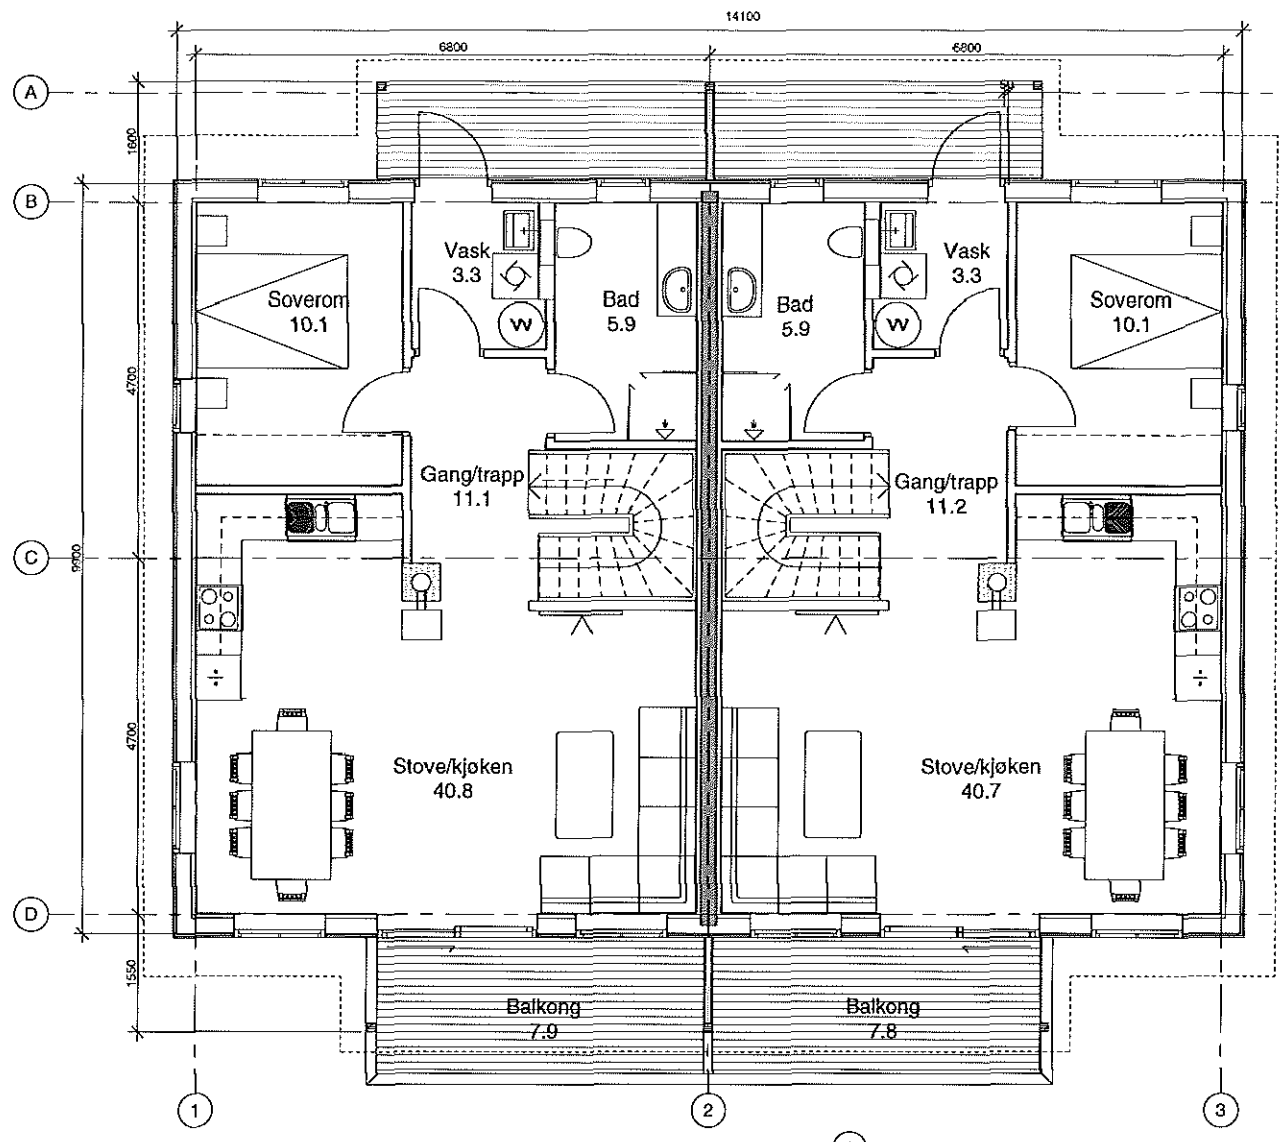


Plan 1

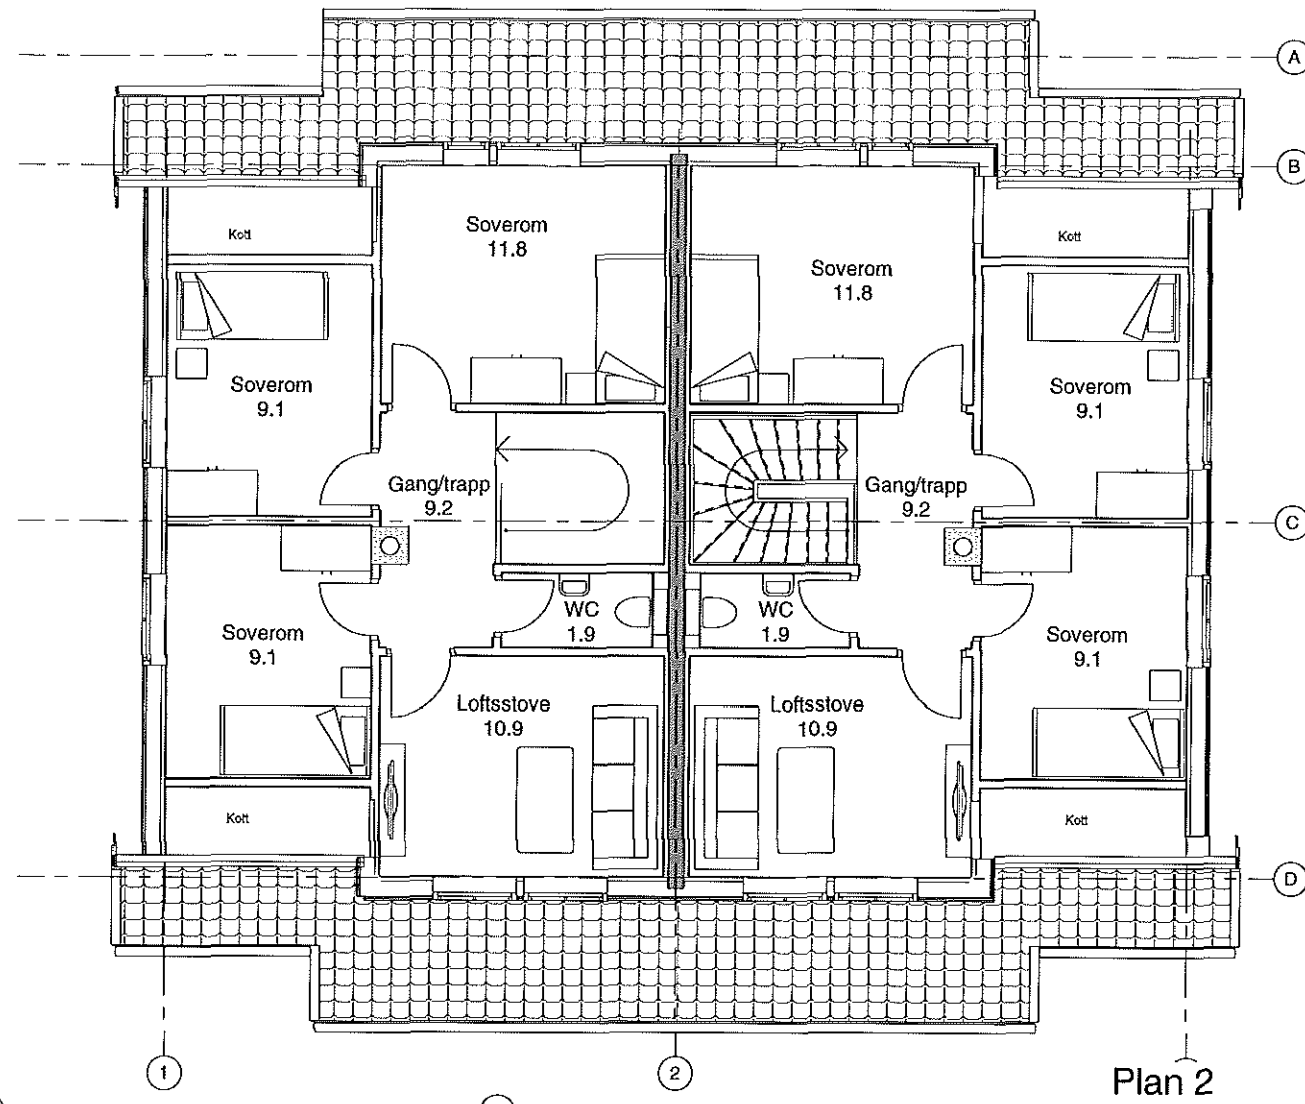

Plan 2

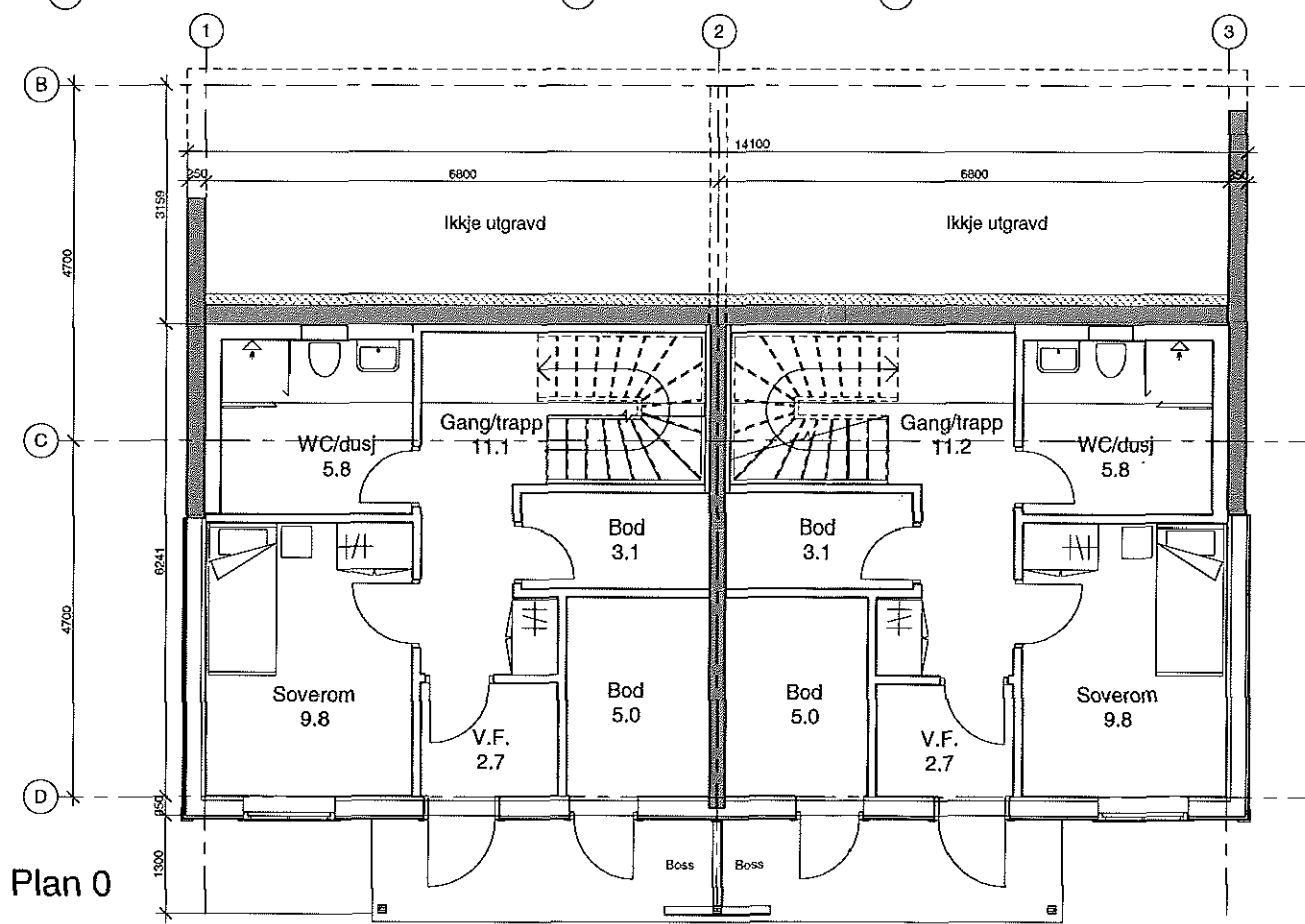

Plan 0

Tekning nr. 12051.2.P01		Rev.	
Rev.	Dato	Teikn.	Kont.
Bebygd areal: 164,7 m2 BYA Bruksareal: 155,0 + 155,0 + 8,6 = 318,6 m2 BRA			
 ANDELSEIENEN 4 1500 FOFSE TELEFON 87 82 427 ARK & NOC AS WWW.ARK.NO			
Ole Martin Einen Larsen Prosjekt Tomannsbustad 99 33 Byggemelding E-1 PLANAR			
Prosjekt nr. 12051	Dato 24.01.13	Målestokk 1:50	Kontrollert av HeN
Tekning nr. 12051.2.P01		Rev. HeN	