



FASADE MOT SYD

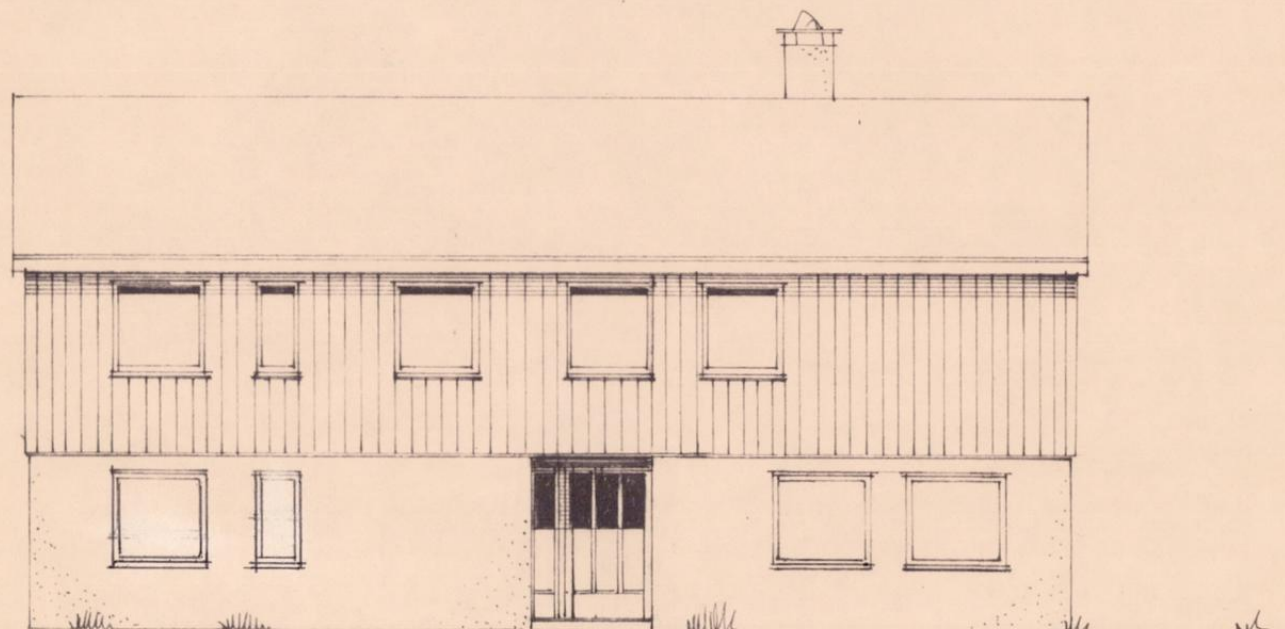


FASADE MOT NORD


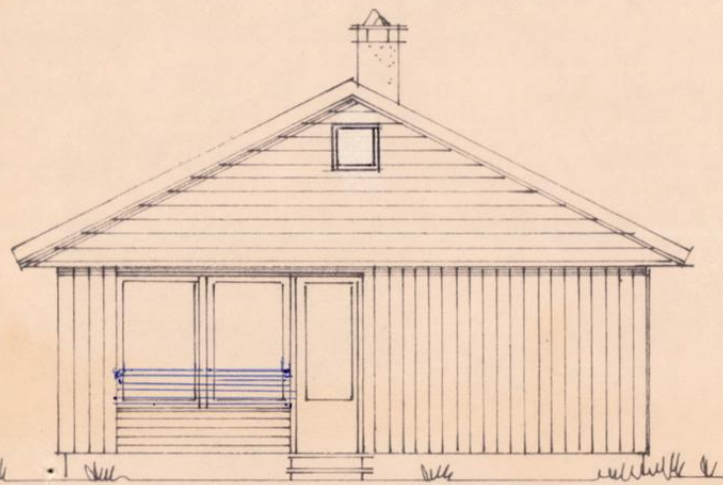


FASADE MOT VEST


Vindü : 1,20m høyde istaden for 1,60m

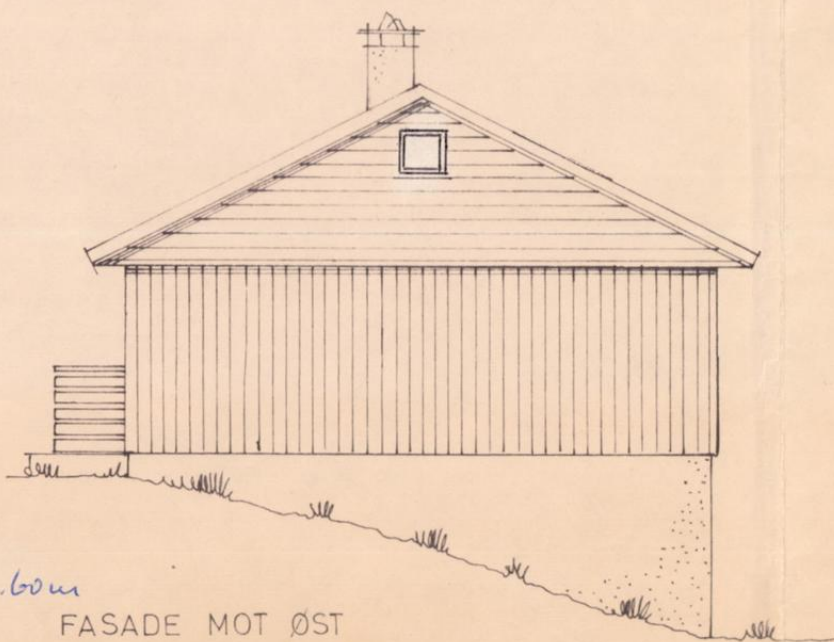

FASADE MOT ØST

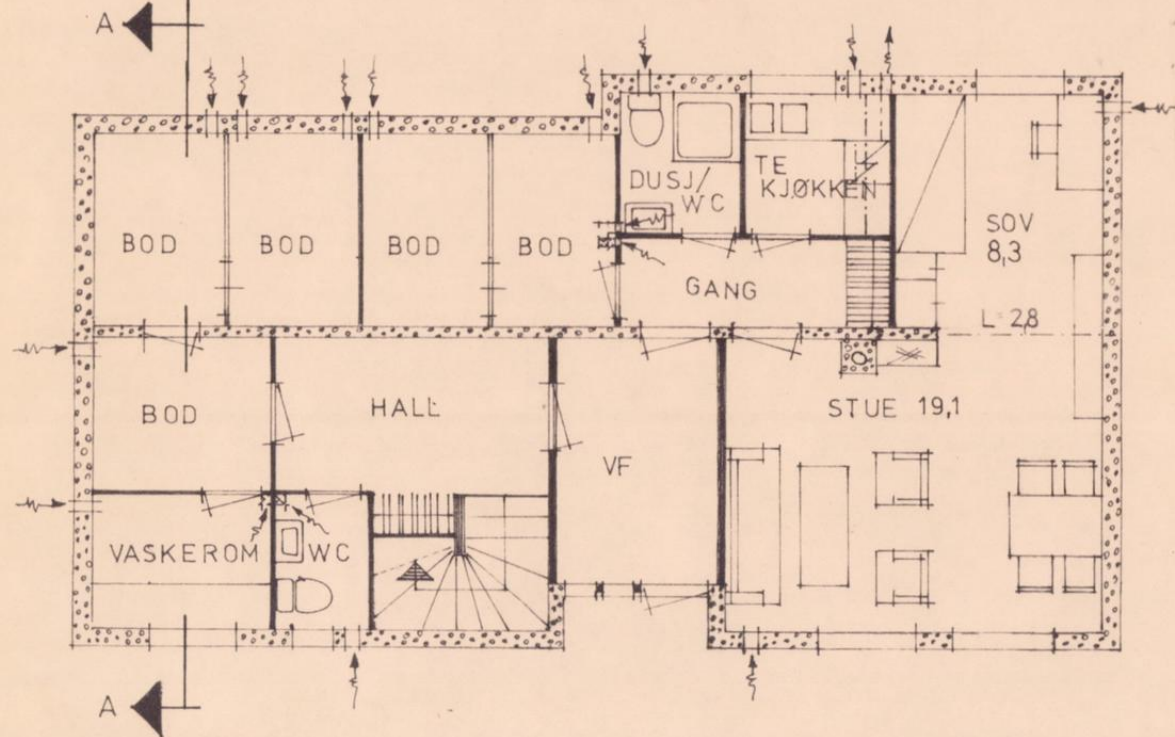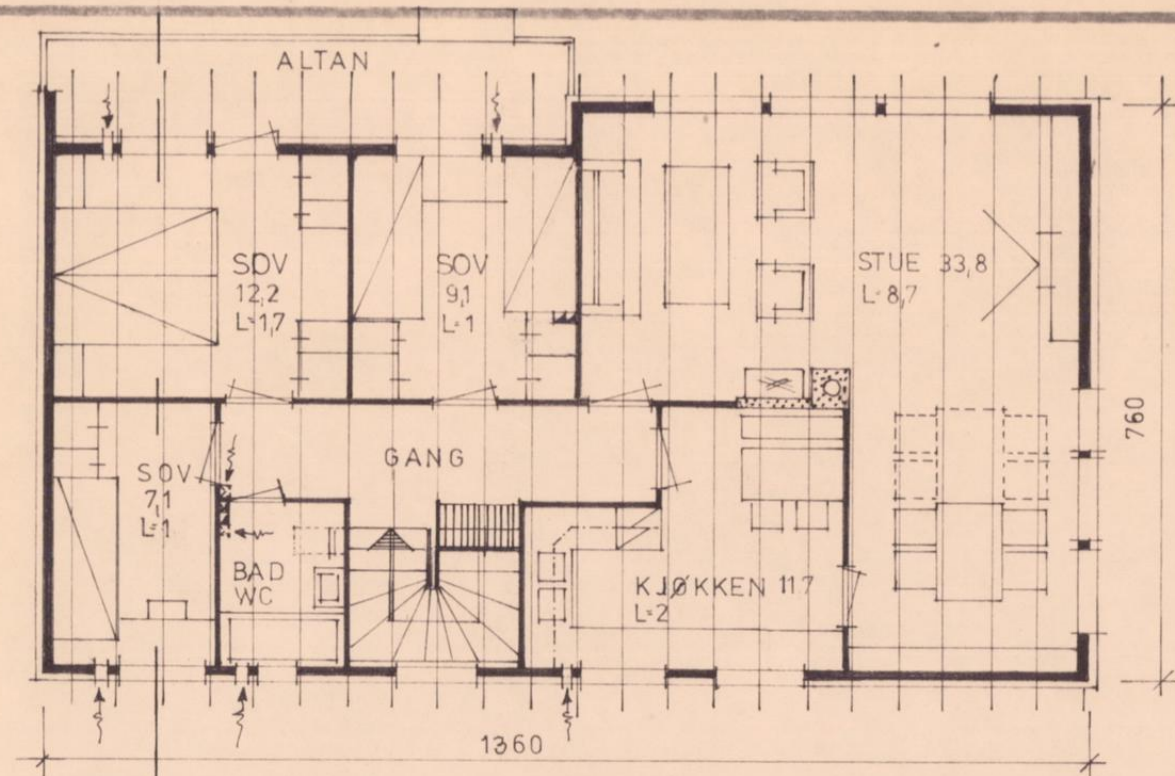

SNITTA-A

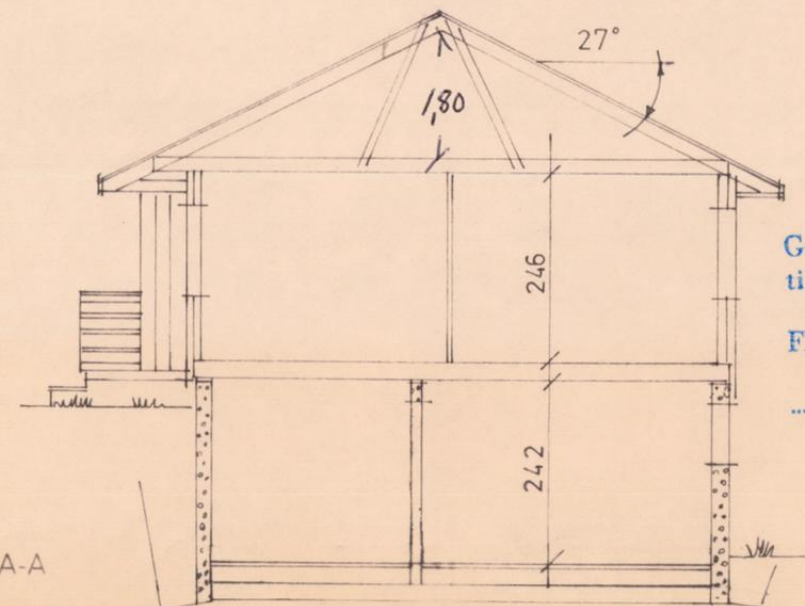


Godkjent med heimel i vedtekt til bygnelova § 14.2.


Flors 21/11 1976
Haugland
 BYGN.S.S.F

HIBA
 OLAV KYRRESGT. 38-5000 BERGEN
 TELEFON 05-21 35 30


Prosjekt: EGEN TYPE Tegning nr.: 04
 Tegnning vedr.: PLAN, SNITT OG FASADER
 Målestokk: 1:100 Bergen, den 4/9-74
 Byggherre: BJARNE LØKEN
 Byggested: FLORØ G. nr.: B. nr.:
 Rettholder: *Vinduppi løff og Solveig vidua i front kjelneriet den 19/76*
 Oppdrag nr.: 152/74
 Leverander: HERMAN SUNDE, 6900 FLORØ, AF

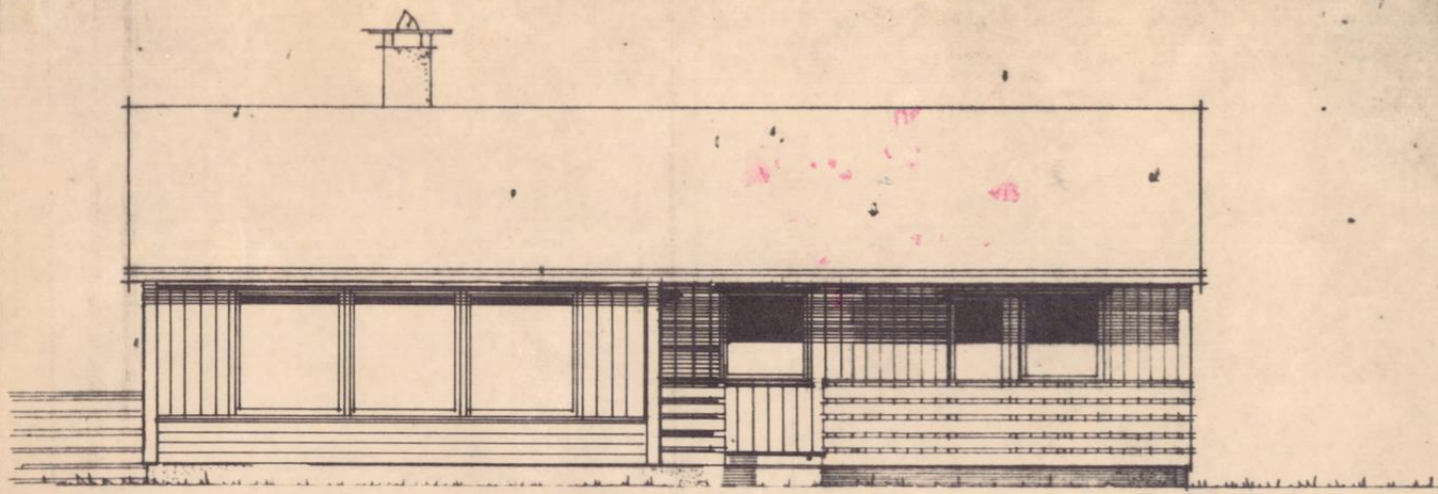


FASADE MOT SØD

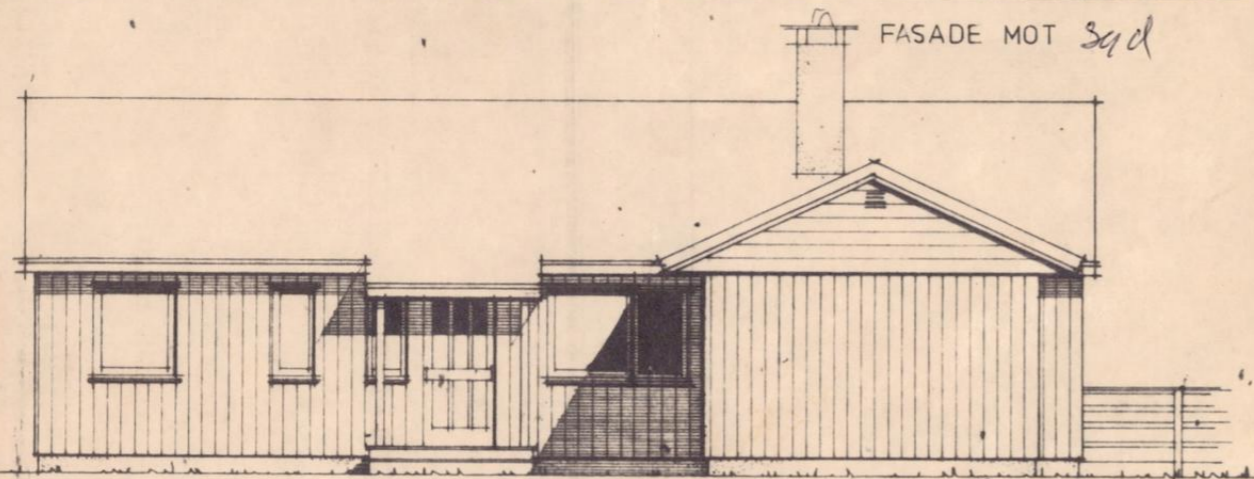


FASADE MOT NORD

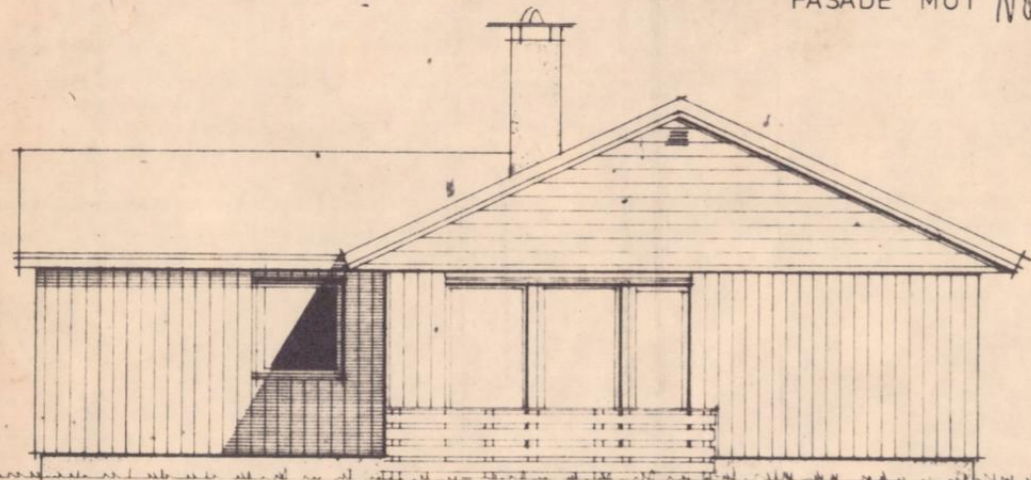


FASADE MOT VEST

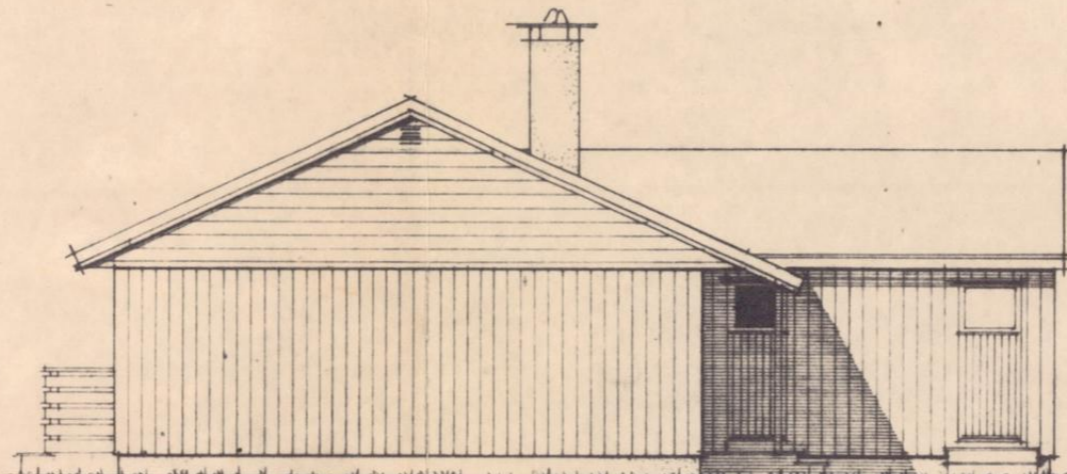

FASADE MOT ØST

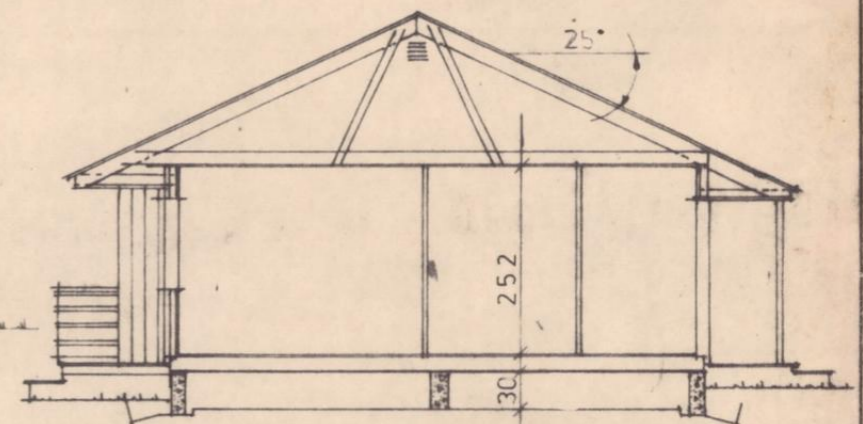

SNITT

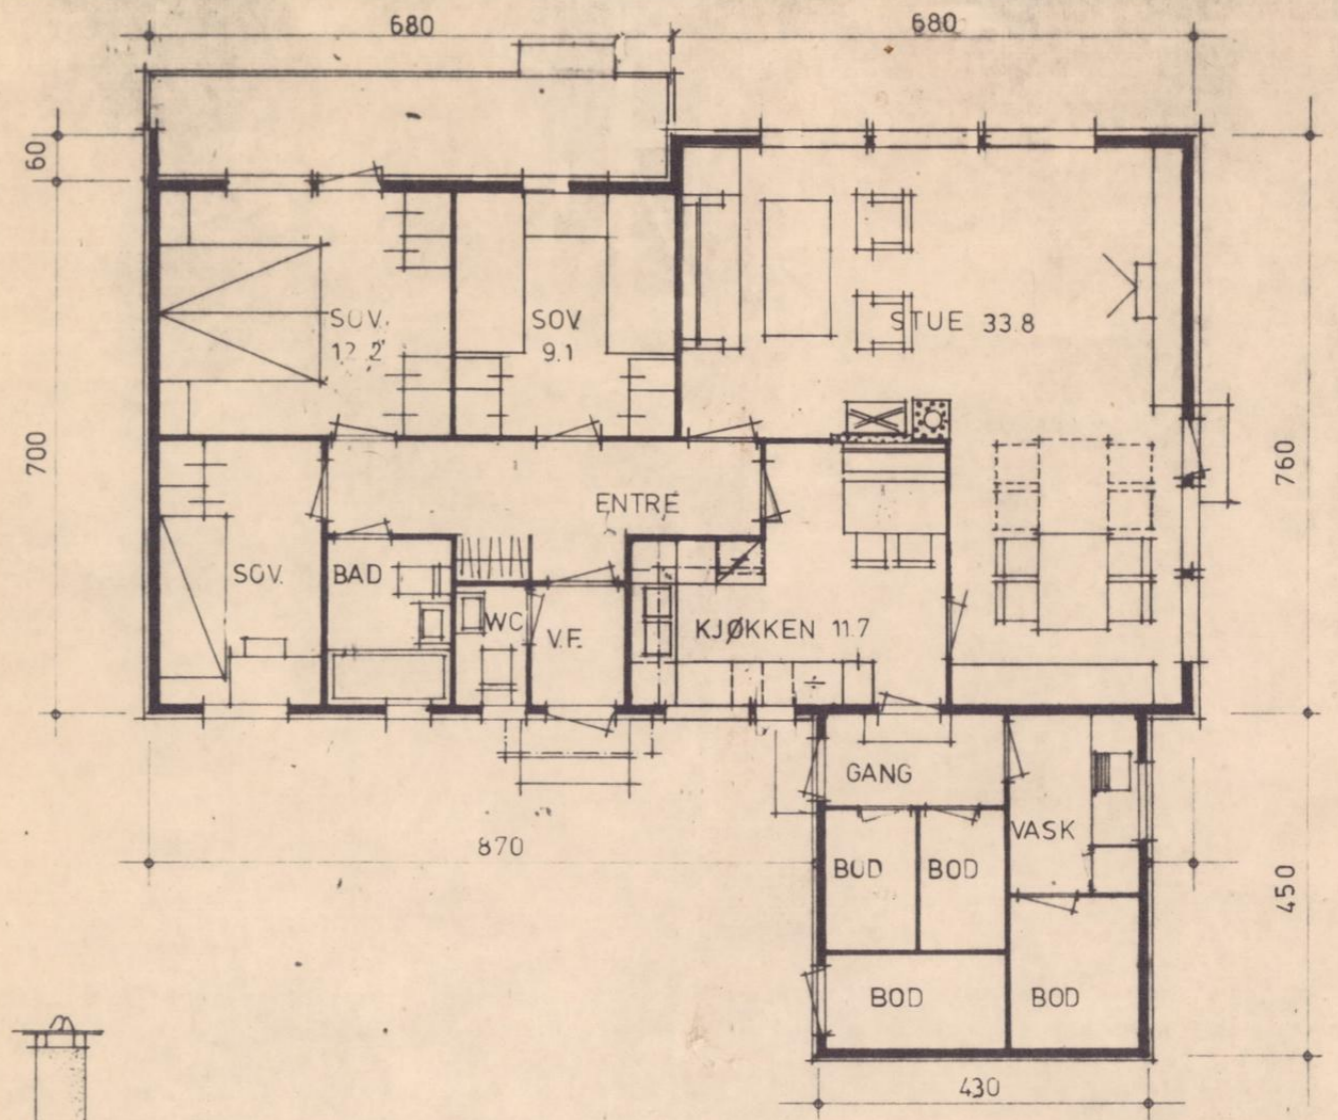


Godkjent idet en vise
til vedl. følgeskriv
av 18/2 19 74
Florø bygningsråd
18/2 19 74


Bjorne

Prosjekt:	REV. HIBA 29+	Tegning nr.:	29-04	Målestokk:	1:100
Tegning vedr.:	PLAN, SNITT OG FASADER			Bergen, den:	19/6-74
Byggherre:	BJARNE LØKEN			Oppdrag nr.:	152/74
Byggested:	FLORØ	G. nr.:		B. nr.:	
Rettehet:	ENDRET PLANLØSNING			Rettet den:	
Leverandør:	HERMAN SUNDE, FLORØ			Eva Nicolaysen	OLAV KYRRESGT. 38-5000 BERGEN TELEFON 05-21 35 30




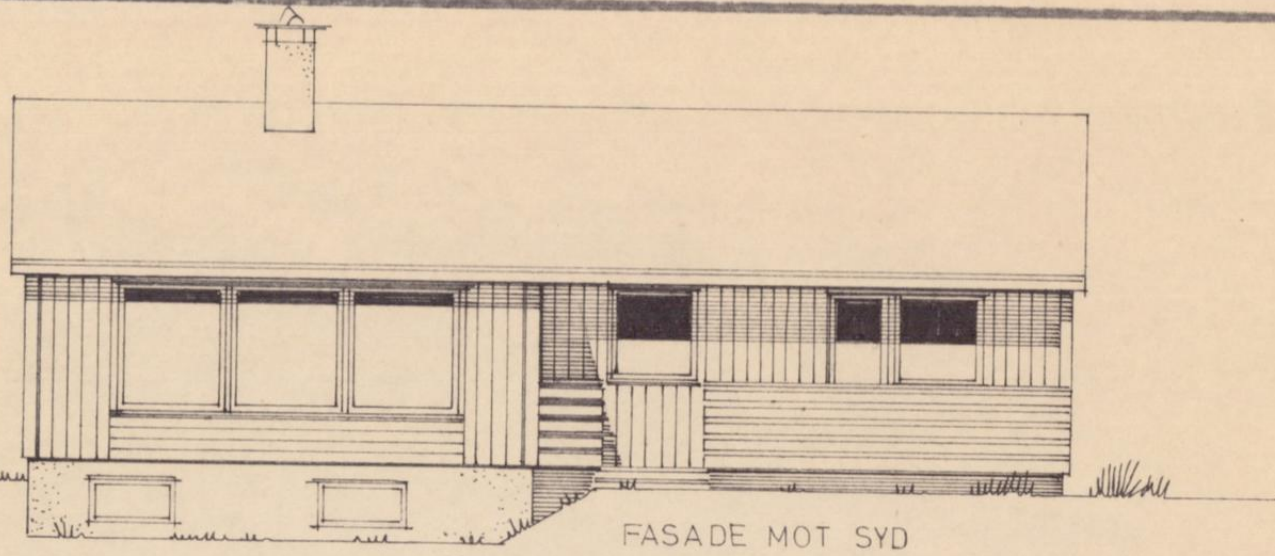


FASADE MOT SYD

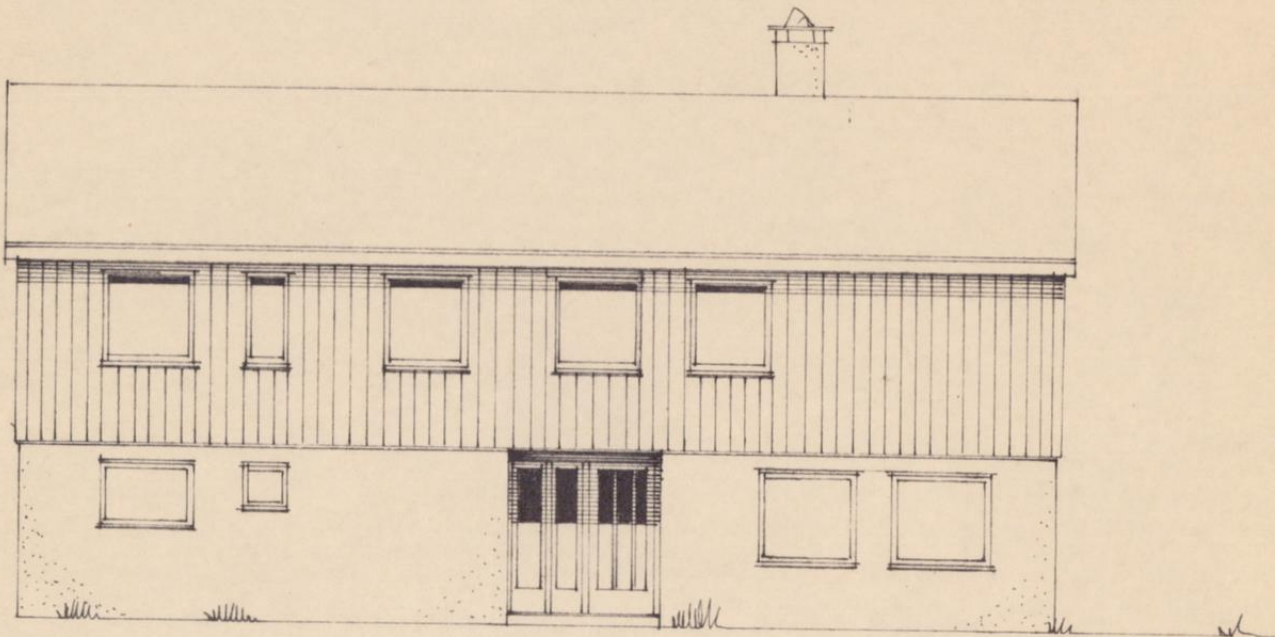



FASADE MOT NORD

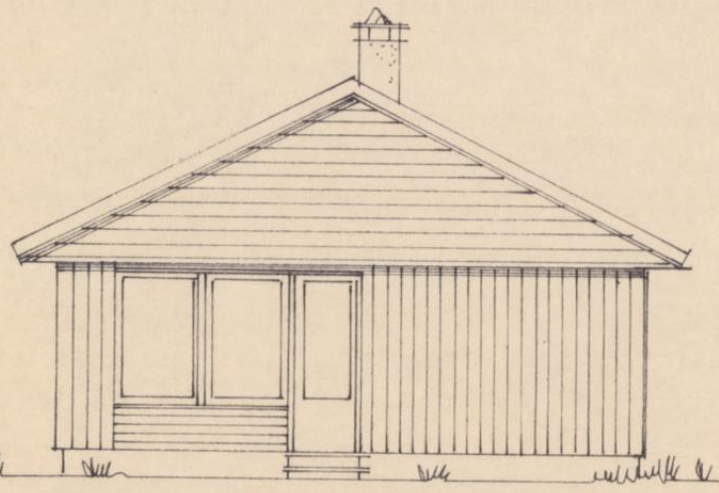


FASADE MOT VEST

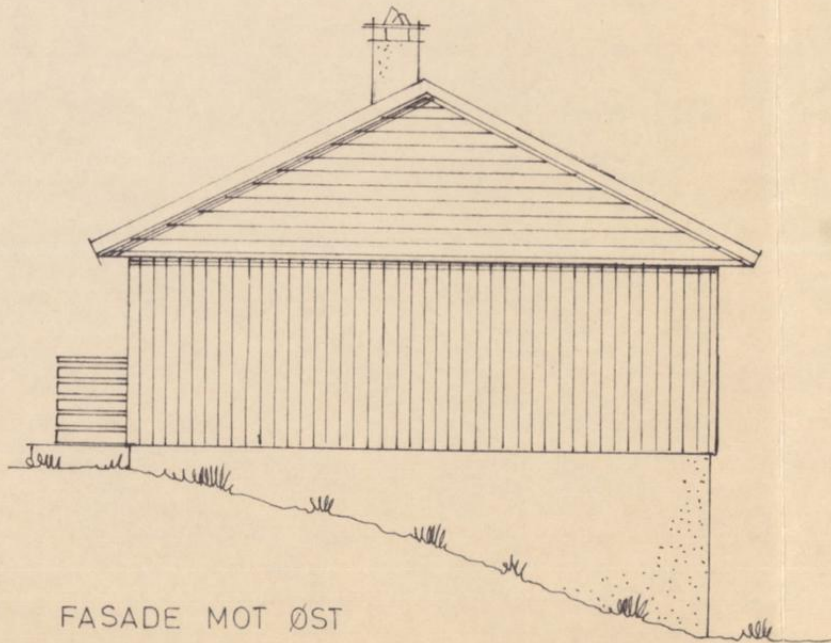

FASADE MOT ØST

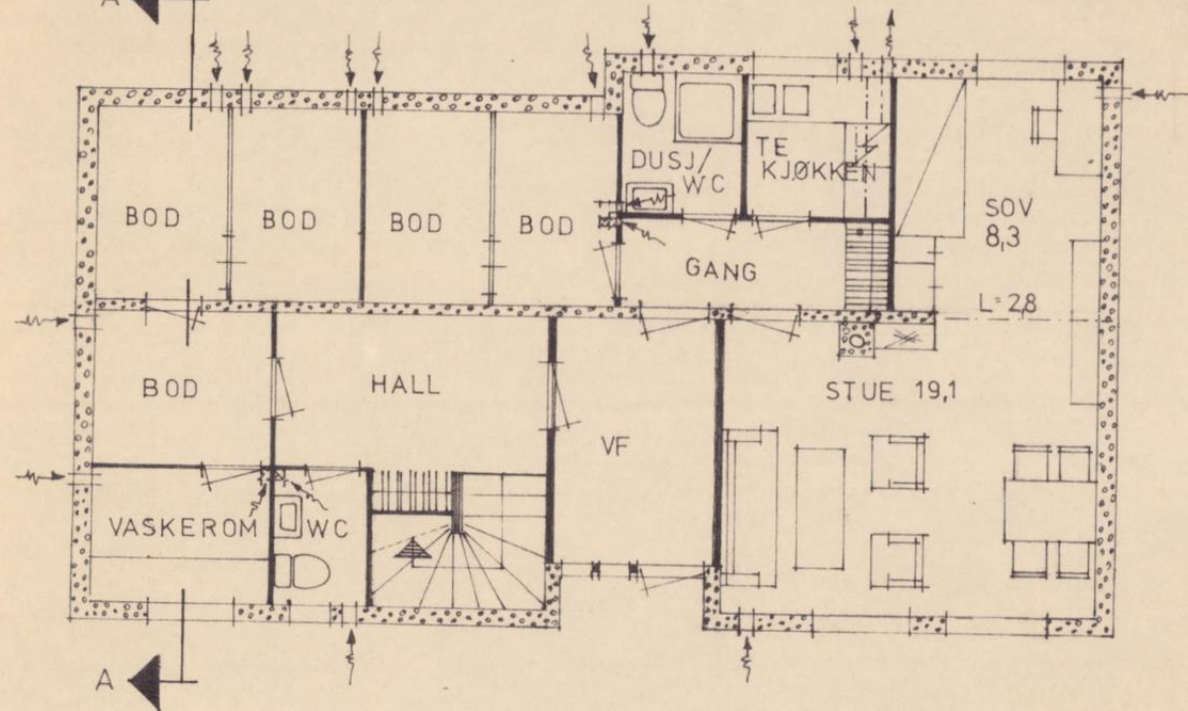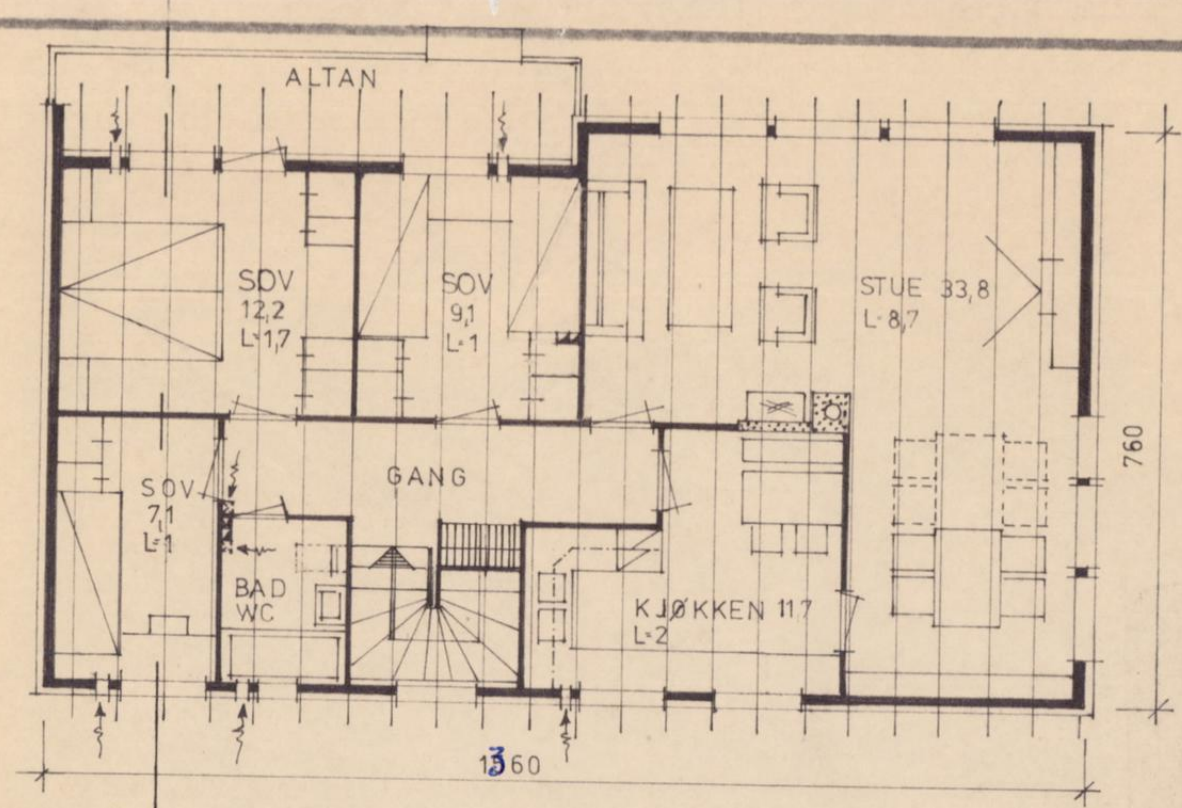

SNITTA-A

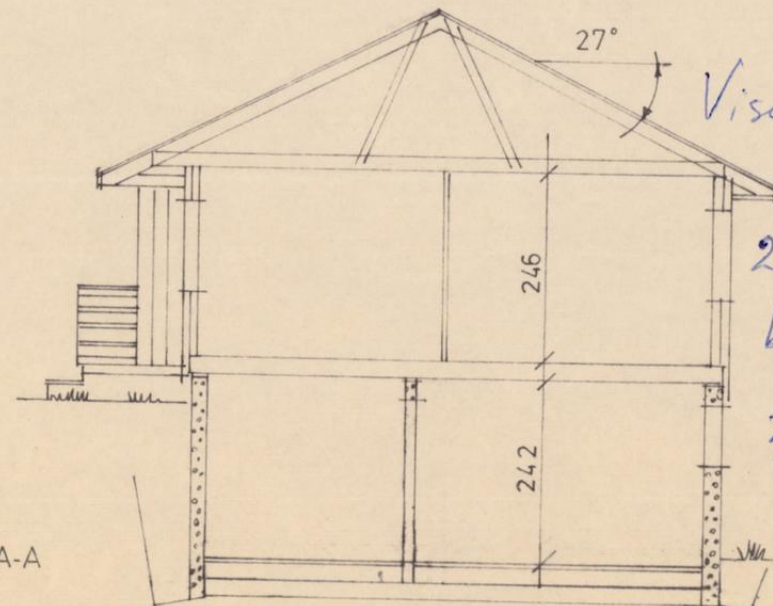

Viser til kollegare godkjent byggesøknad, sak 291/74, i Flora bygningsrådet.
 Eudmugar godkjent
 Flora **FLORA KOMMUNE** bygningssjefen
 Håaugland.


HIBA

OLAV KYRRESGT. 38-5000 BERGEN
 TELEF. 05. 21 25 20

Prosjekt: REV. HIRA 29-tegning nr.: 29-04
 Tegning vedr.: PLAN, SNITT OG FASADER
 Byggherre: BJARNE LØKEN
 Byggested: FLORØ
 Sattelse: G. nr.: & nr.:
 Målestokk: 1:100
 Bergen, den 20/1-75
 Oppdrag nr.: 152/74
 Rørtet den 20/5-75
 AF HERMAN SUNDE, FLORØ

→ A

→ B

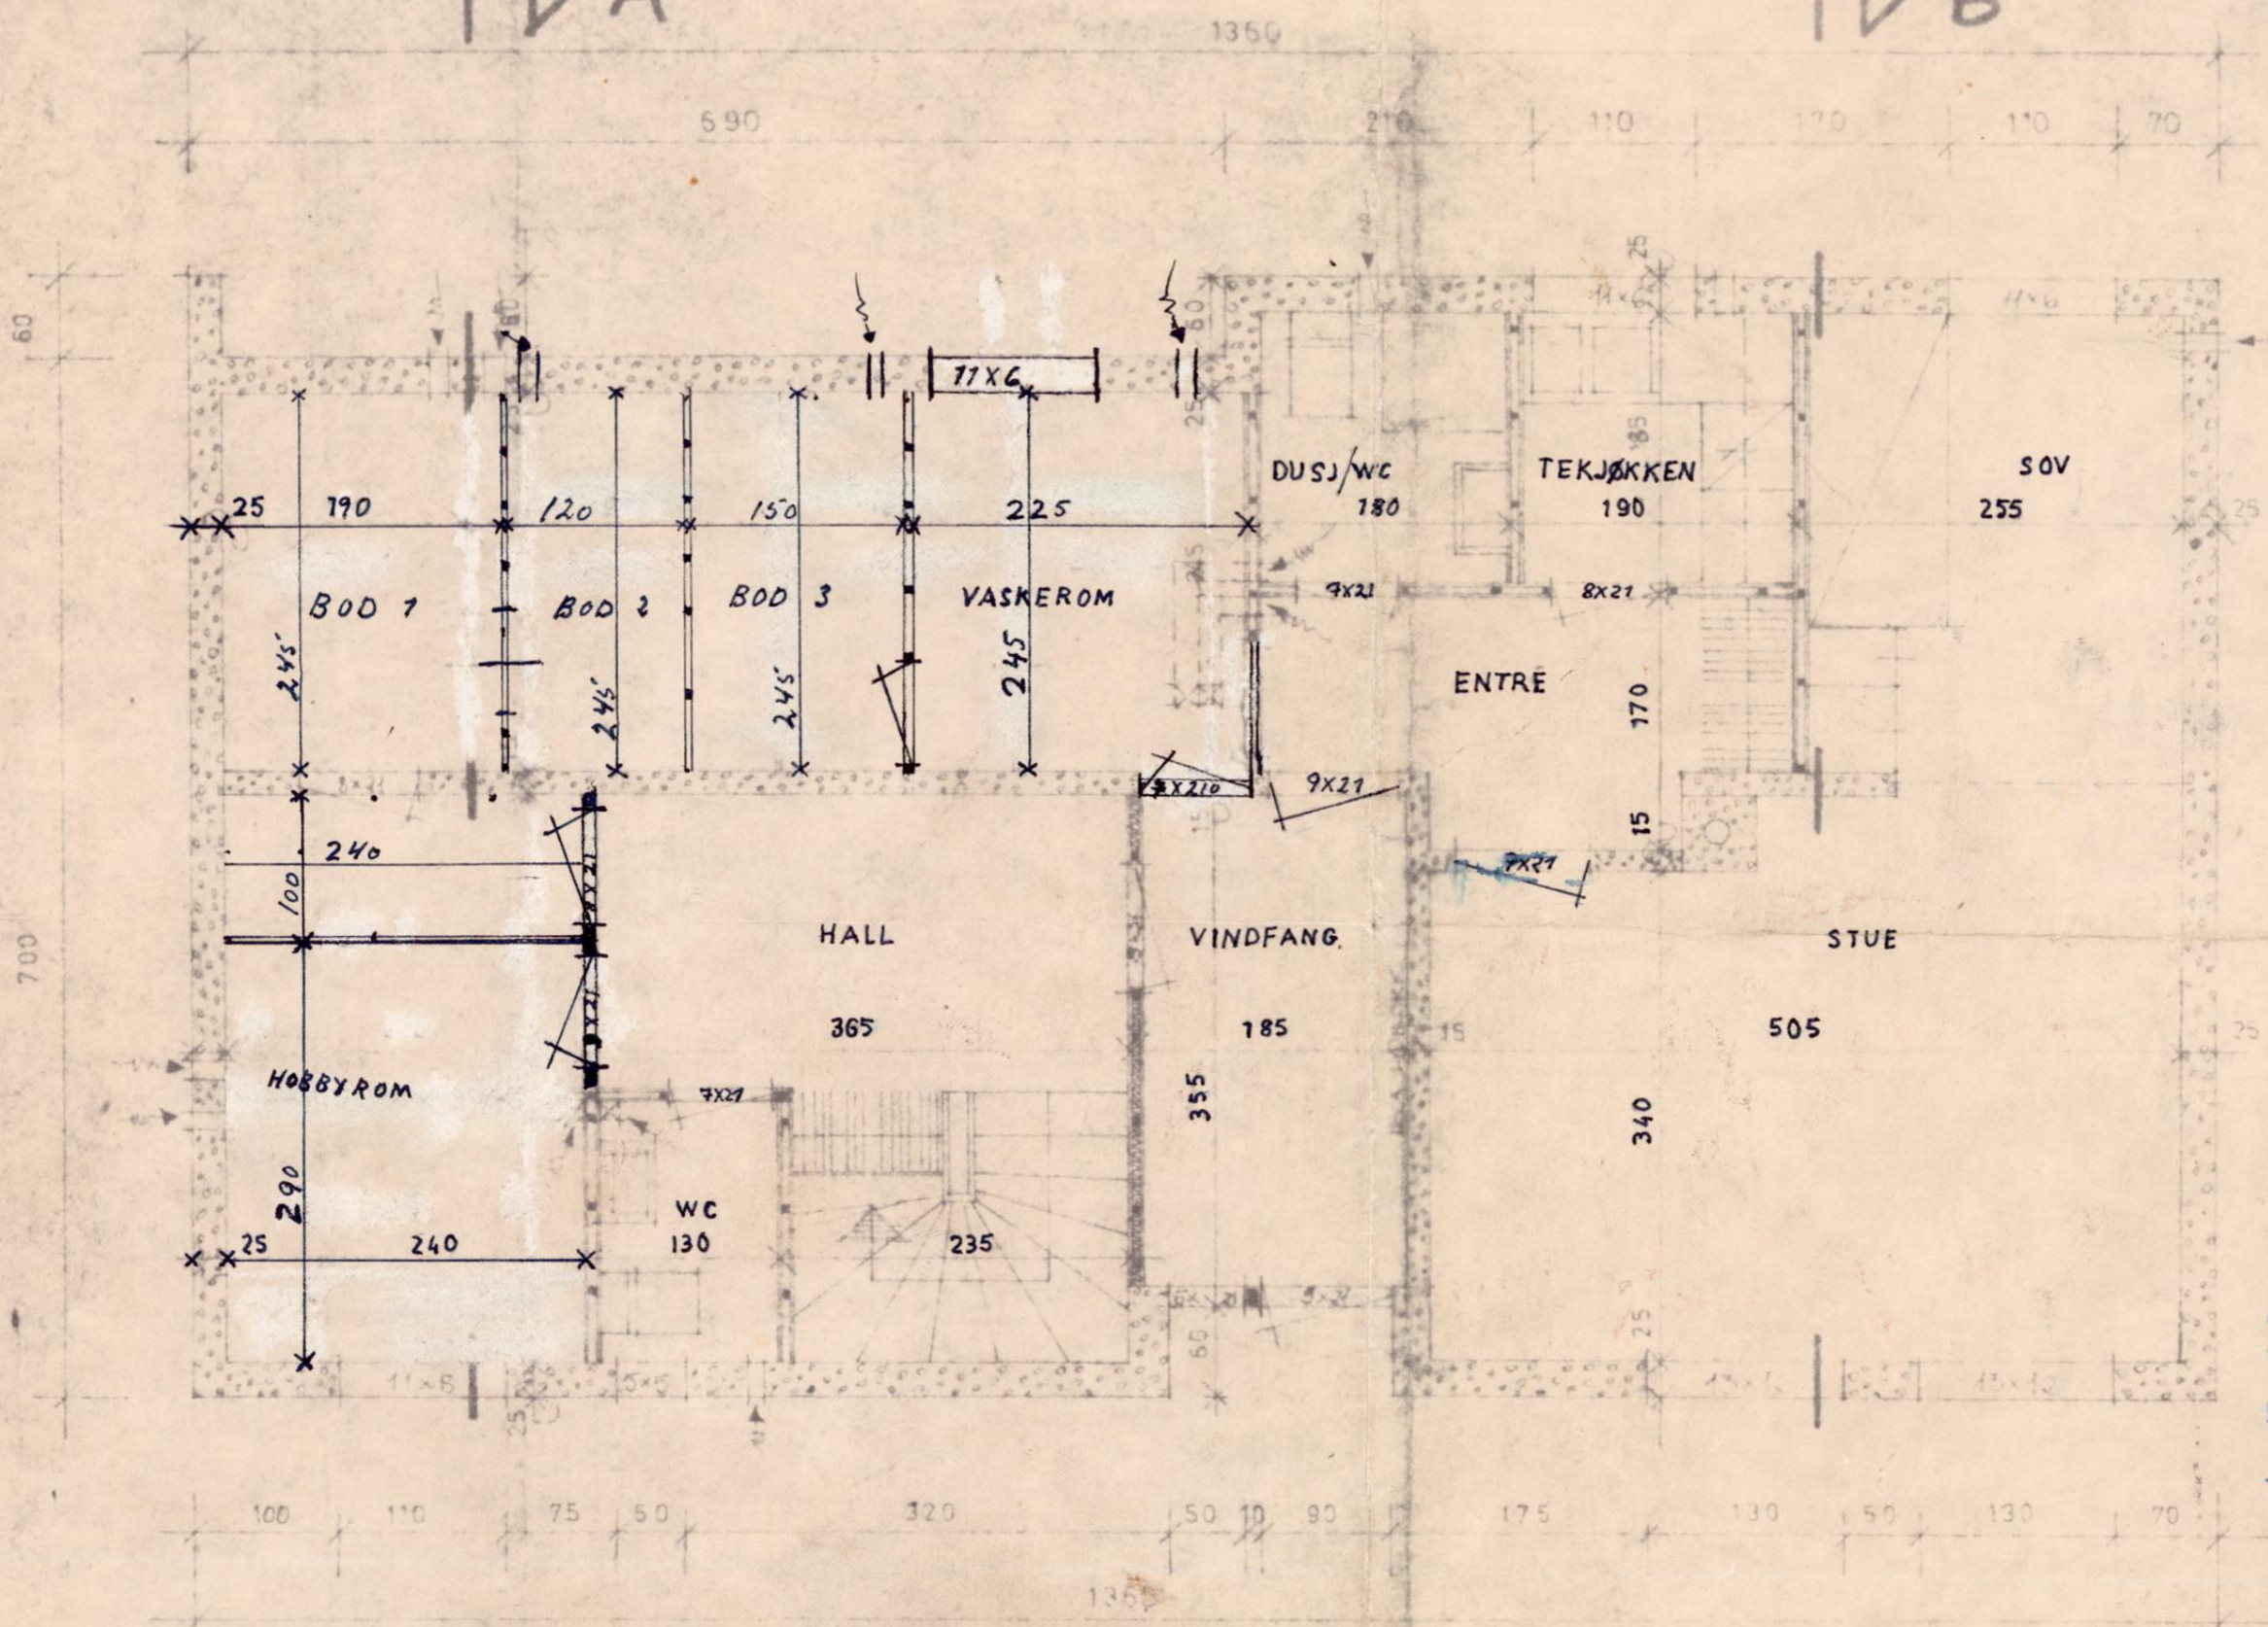

HIBA

EGEN TYPE
 KJELLERPLAN
 02
 1:80
 4/9-75
 Dato: 13/7/76
 Tegnet av: BJARNE LØKEN
 Flur: BJARNE LØKEN
 13/7/76
 13/7/76
 13/7/76

Godkjent med heimel i vedtekt til bygn.lov § 14.2.


Flur 10.11.1976

J. Handplan
BYGN.SJEF

Bjarne Løken
28/27/2

→ A

→ B

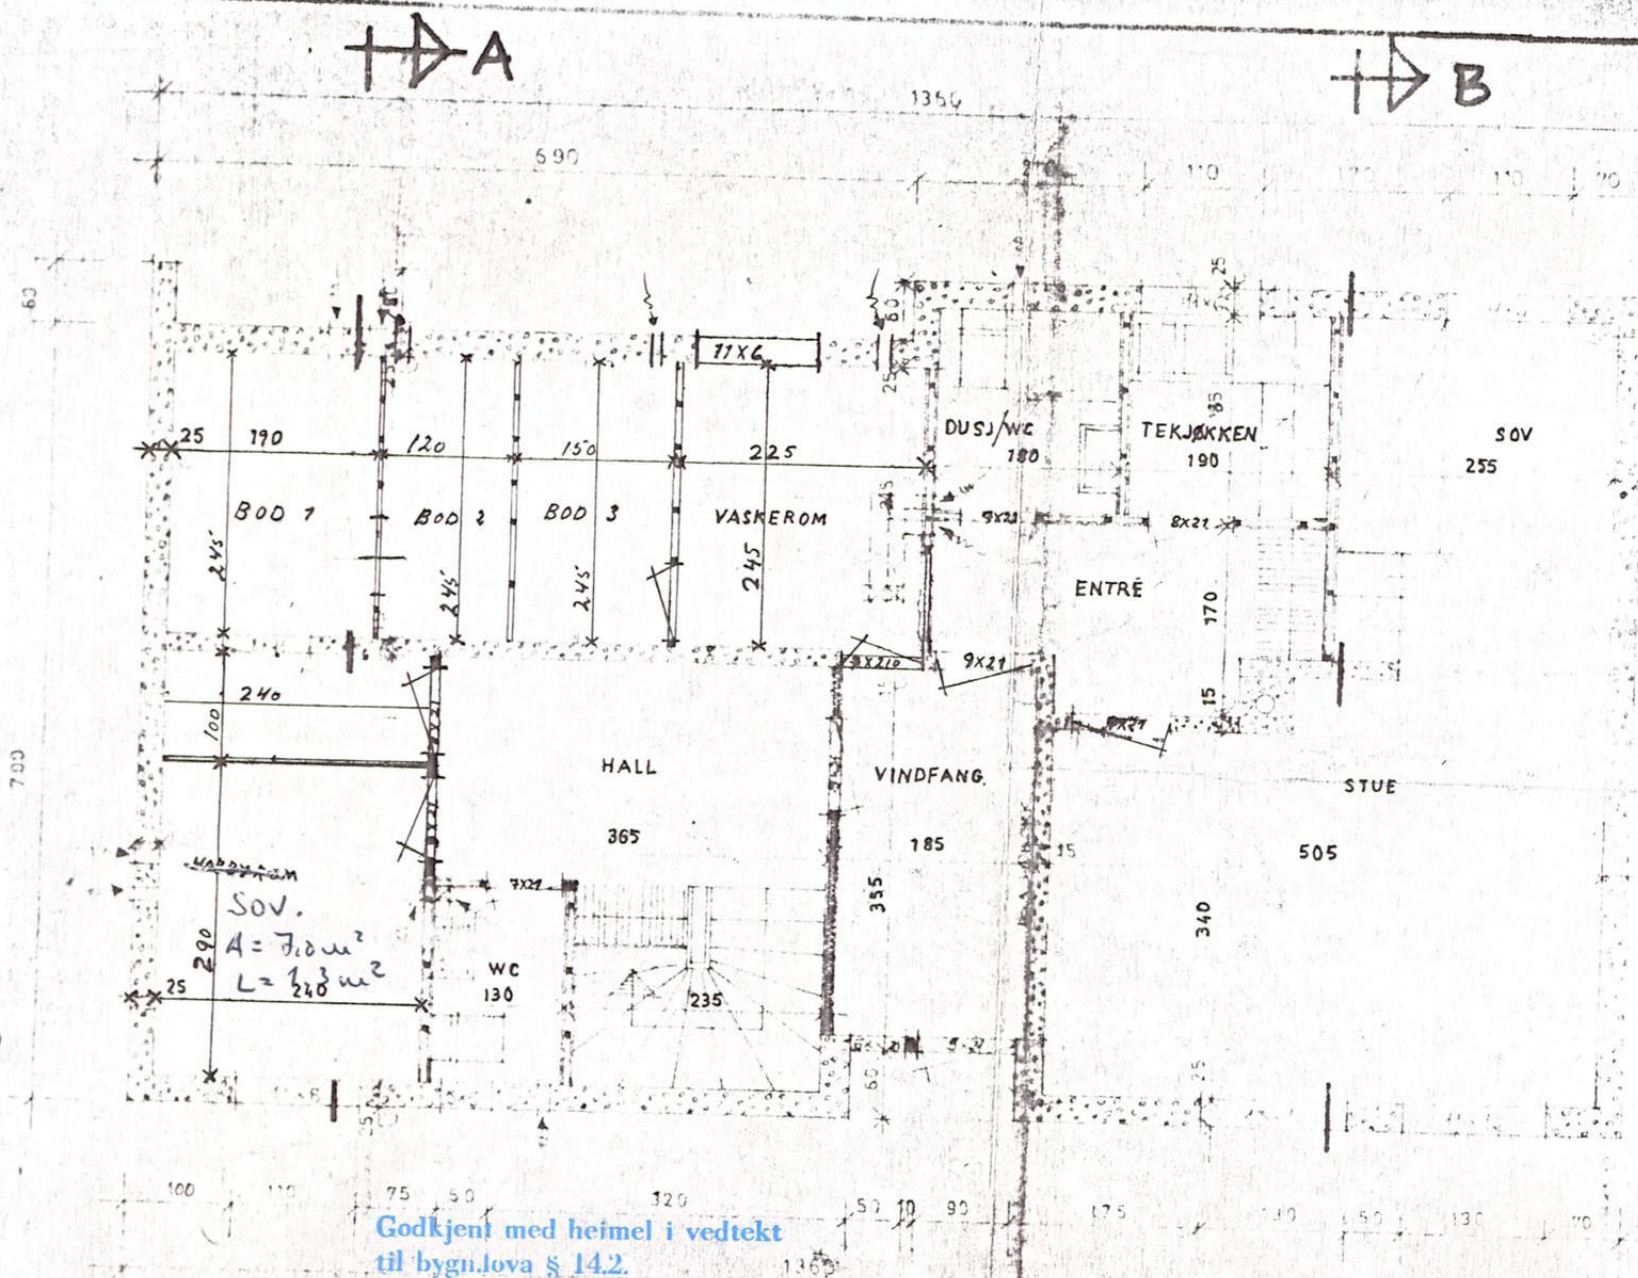

Godkjent med heimel i vedtekt
til bygn.lova § 142.

Florø 13 / 2 1978

J. Høygaard
BYGN.SJEF

Godkjent med heimel i vedtekt
til bygn.lova § 142.


Florø 10 / 11 1978

J. Høygaard
BYGN.SJEF

Bjarne Løken
28/27/2

→ A

→ B

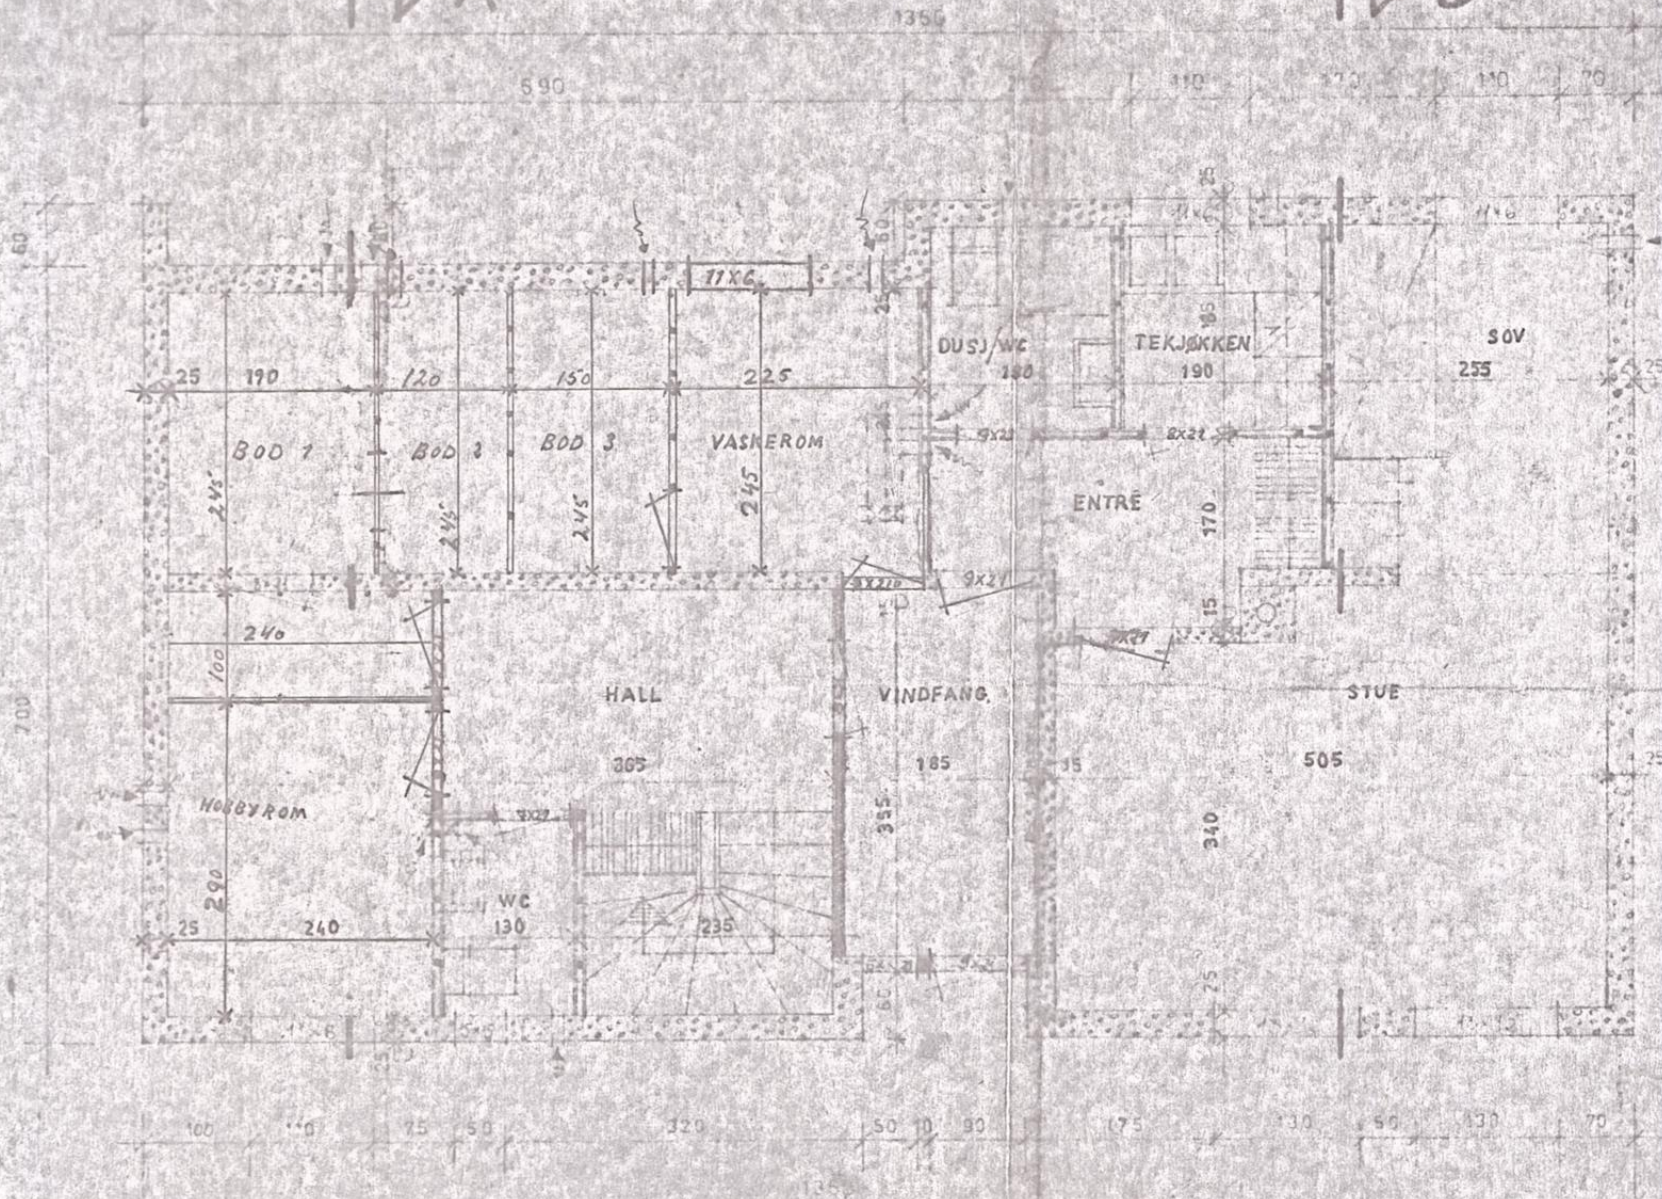

Godkjent med heimel i vedtekt
til hysnlova § 14.2.

Flor 10 / 11 1976


H. H. H.
BYGNINGS

Bjarne Loken


28/27/2

→ A

→ B

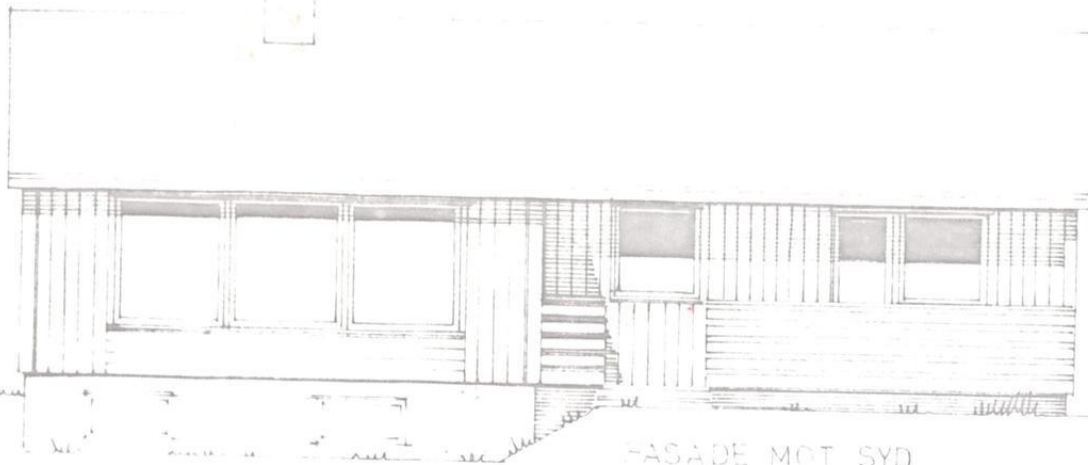


FASADE MOT SYD

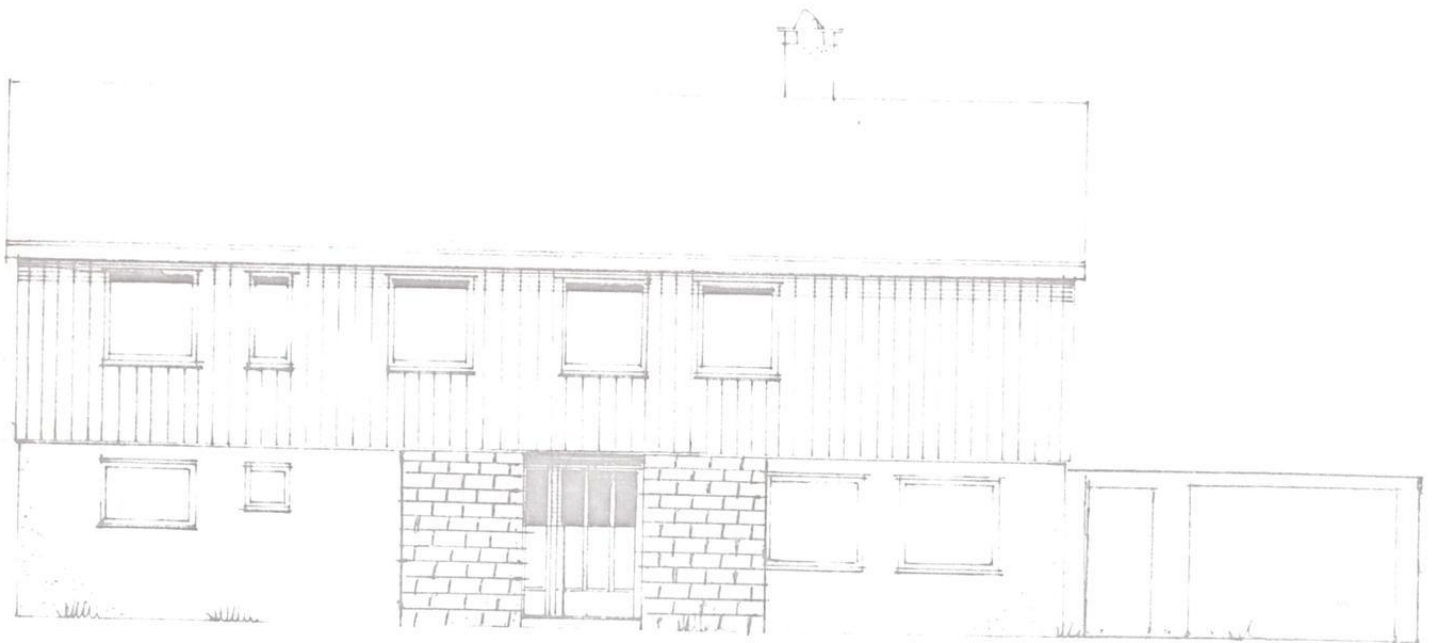


FASADE MOT NORD




4,60 m

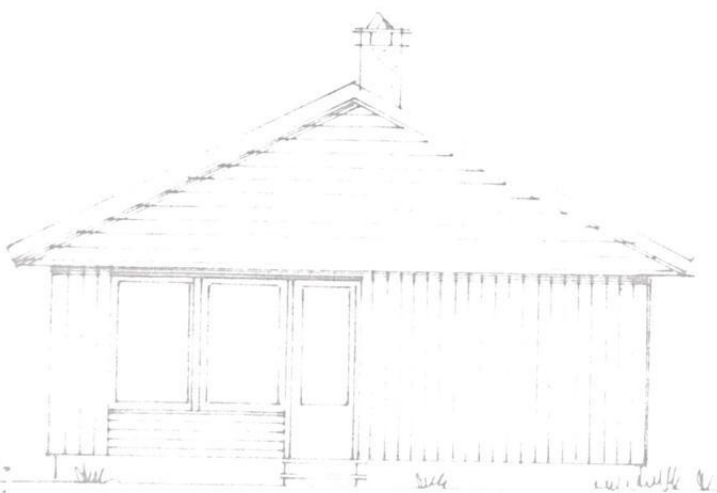

FASADE MOT VEST

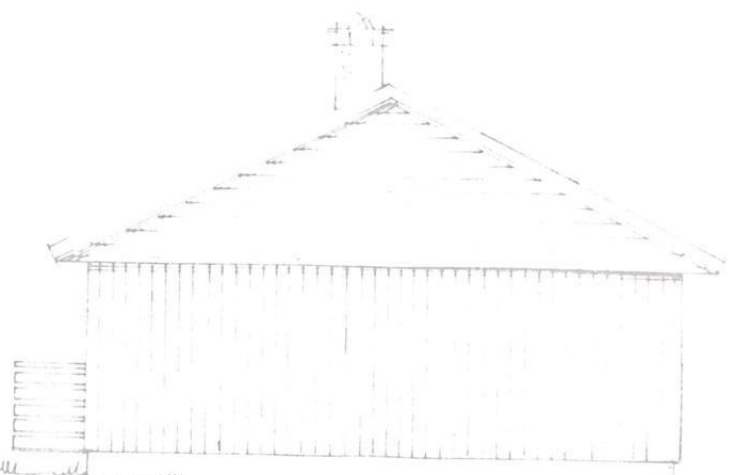

FASADE MOT OST

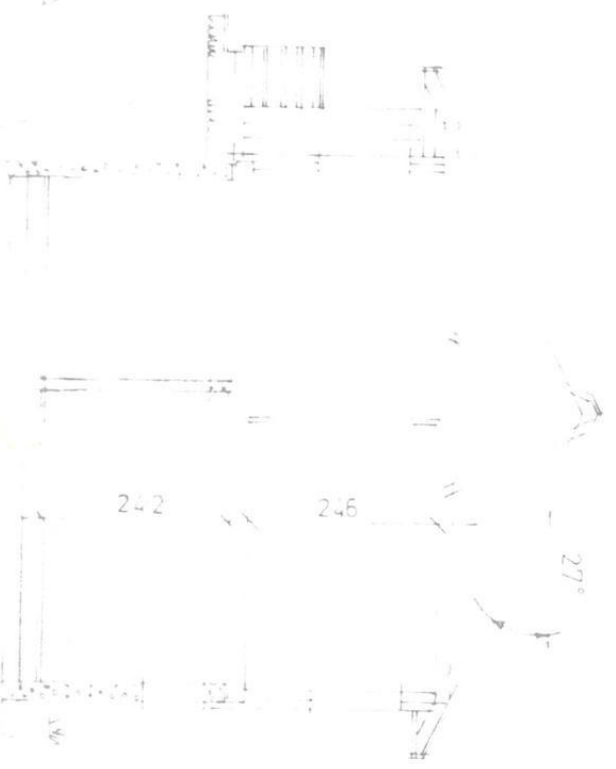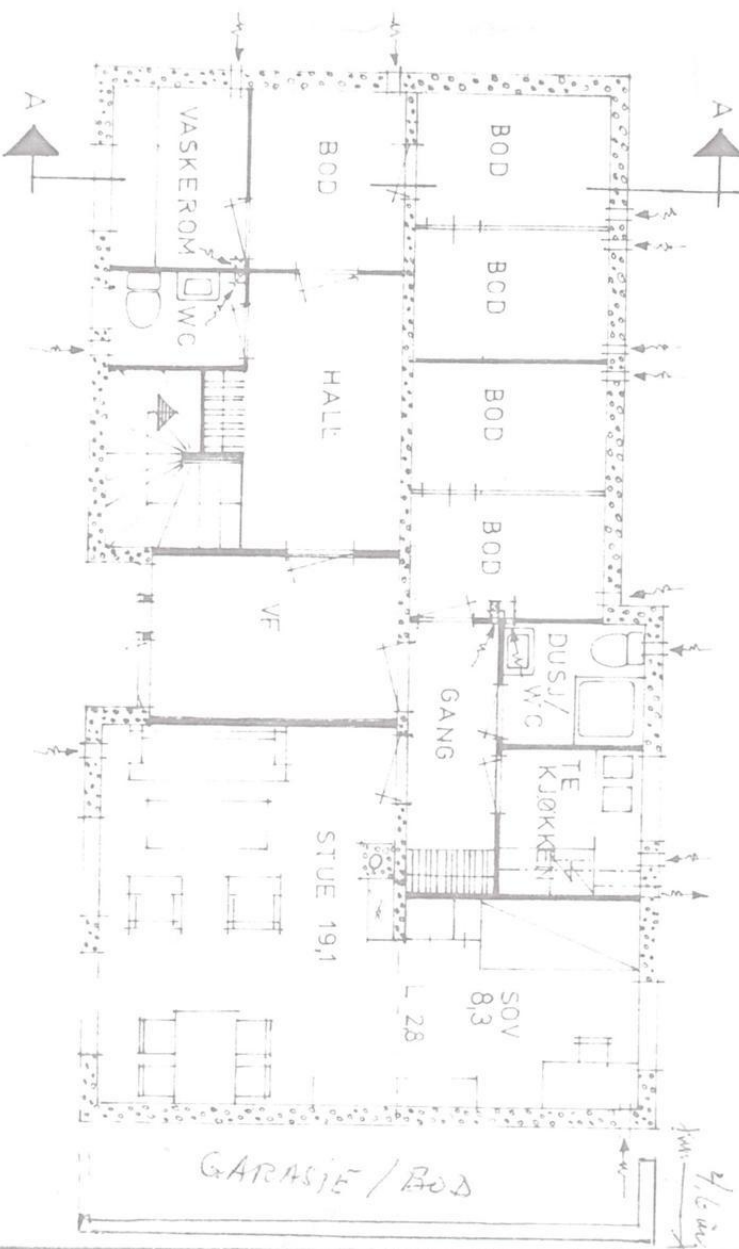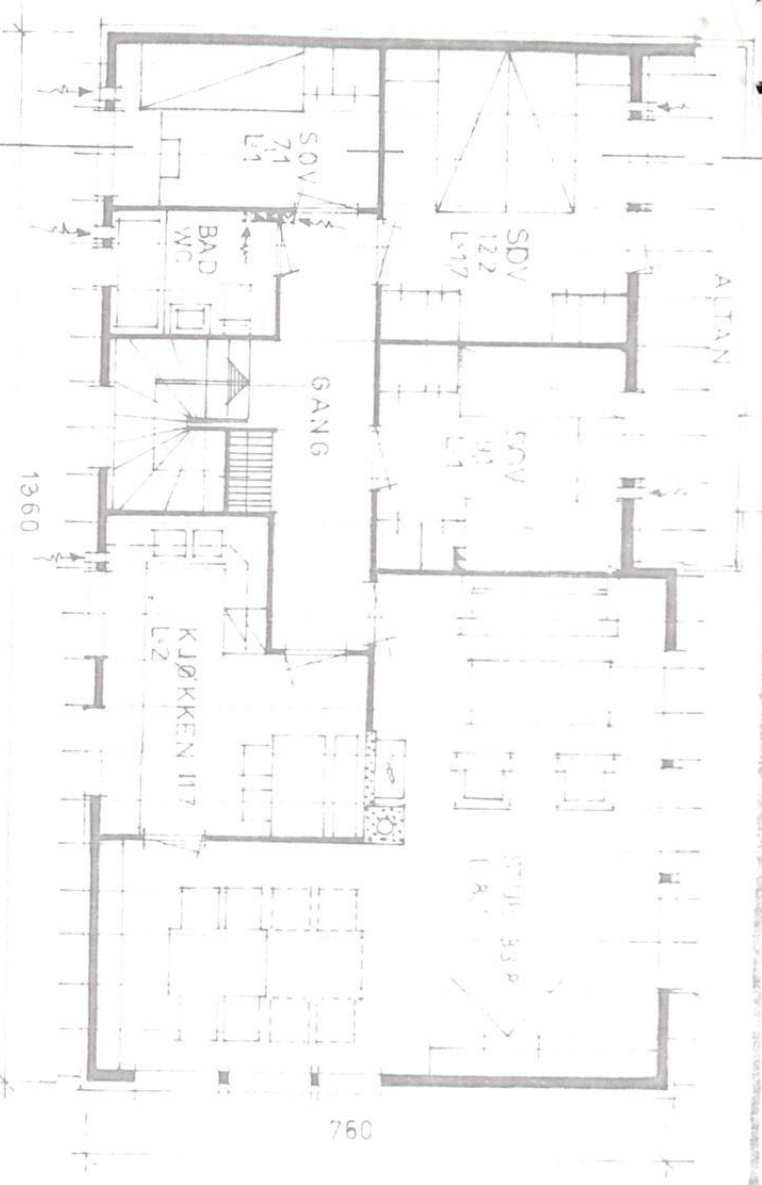

Prosjekt	EGEN TYPE	Tegning nr	04	Målestokk	1:100
Tegning vedr.	PLAN, SNITT OG FASADER			Bergen, den	4/9-74
Byggherre	BJARNE LØKEN			Oppdrag nr.	152/74
Byggested	FLORØ	G nr.		B nr.	
Rettelser:				Rettet, den	
Leverandør	HERMAN SUNDE, 6900 FLORØ.			AF	



OLAV KYRRESGT 38 5000 BERGEN
TELEFON 05 21 25 20

Godt god og hyggelig i vedtaket
til byggherre i HIL

Dato 14/11/1974

Herman Sunde
HERMAN SUNDE