




Sør

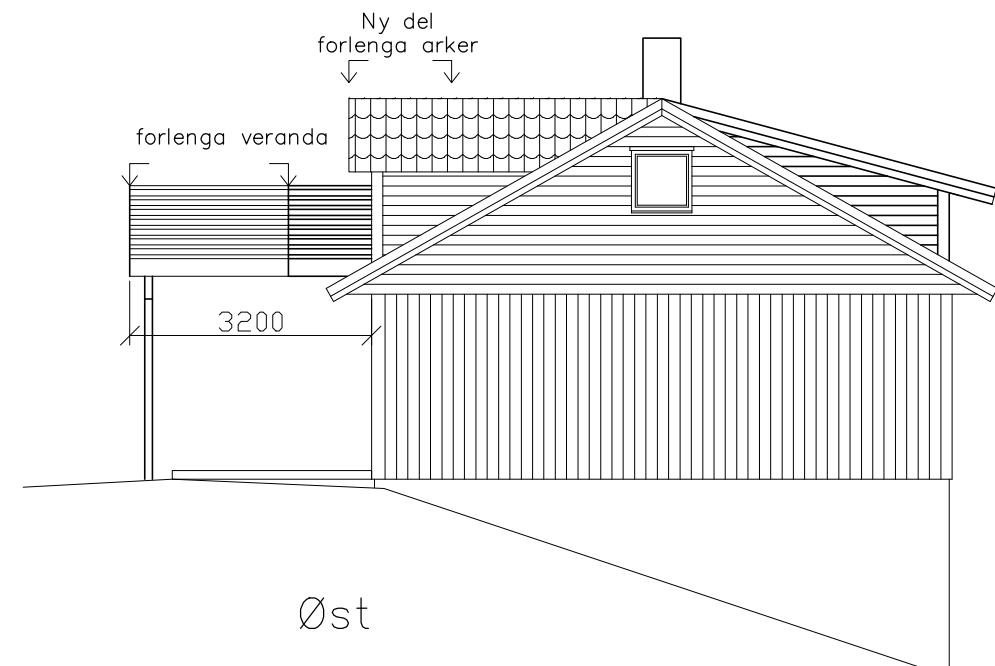

Øst

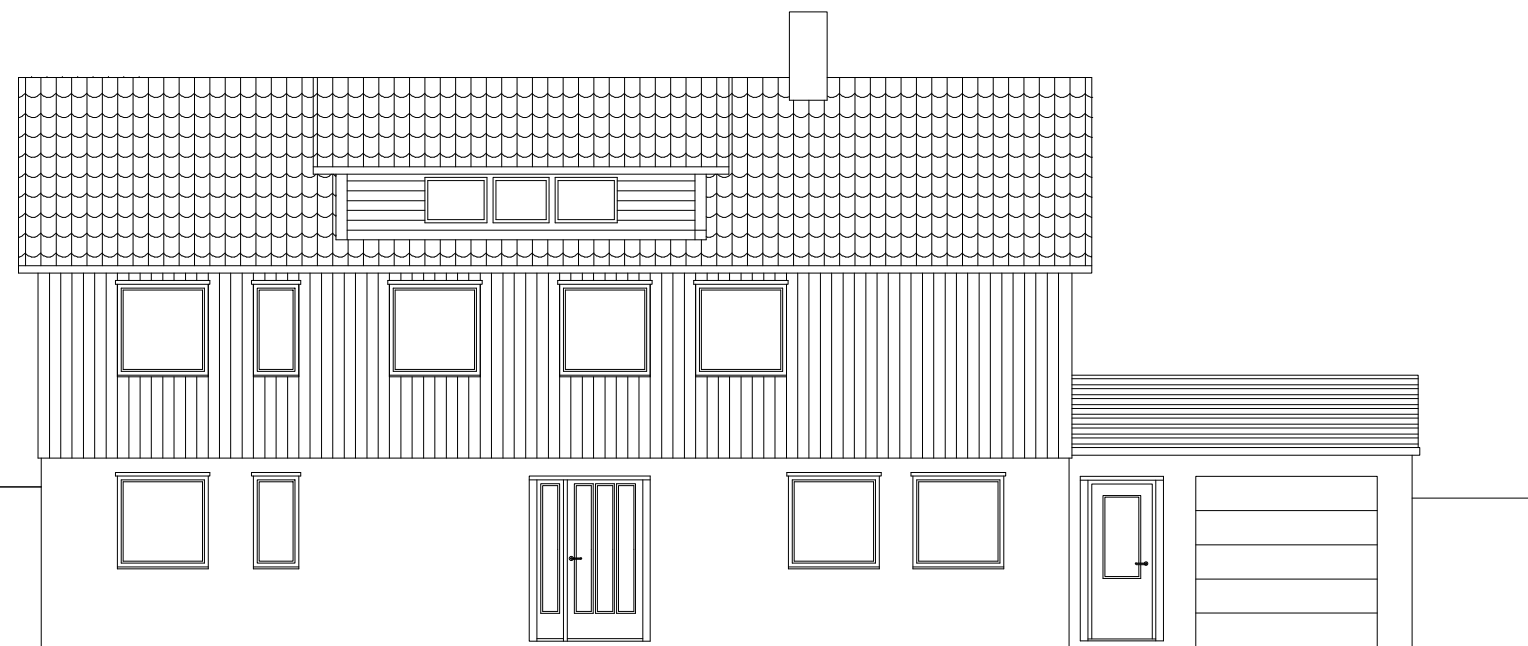

Nord

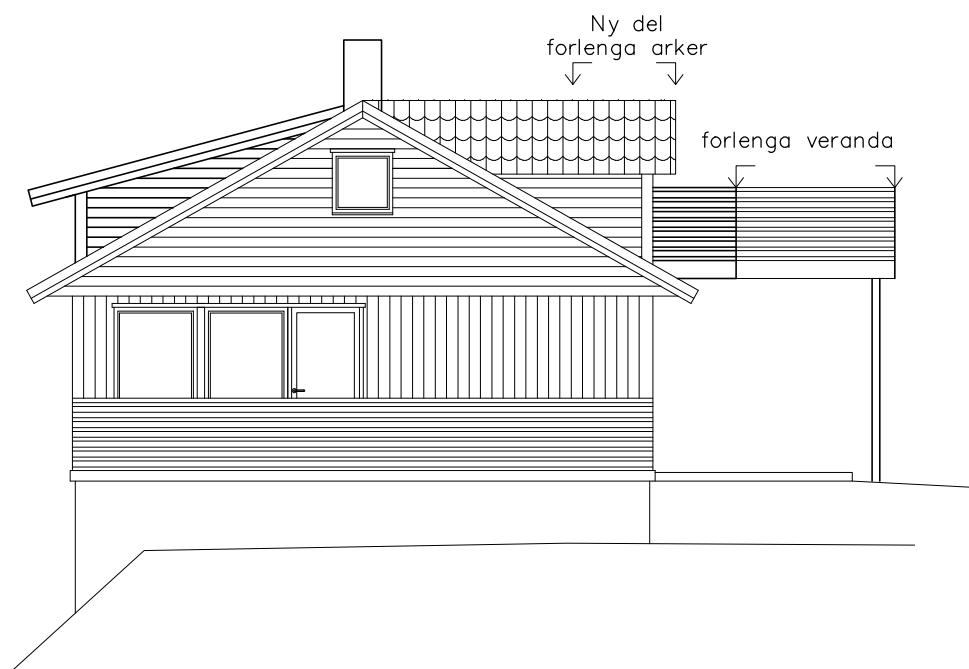

Vest

27.01.17	C	Endring av veranda og arker mot sør.		
06.01.17	B	Endring/forlenging av små arker mot sør.		
Date	Rev.	Description		Madeby
			SCALE 1:100 A3	
Date	Check/date	Appr./date		Madeby
21.03.2016				ML
Sturla Ellingsvåg Vågavegen 16			Title Takterrasse opplett og arker. Fasader	
Kunde no.	Draw. no.	Rev.	Format	
2016-060	2016-060-101	C		