


MOTTATT
23 OCT. 1960
BYGNINGSJEFEN

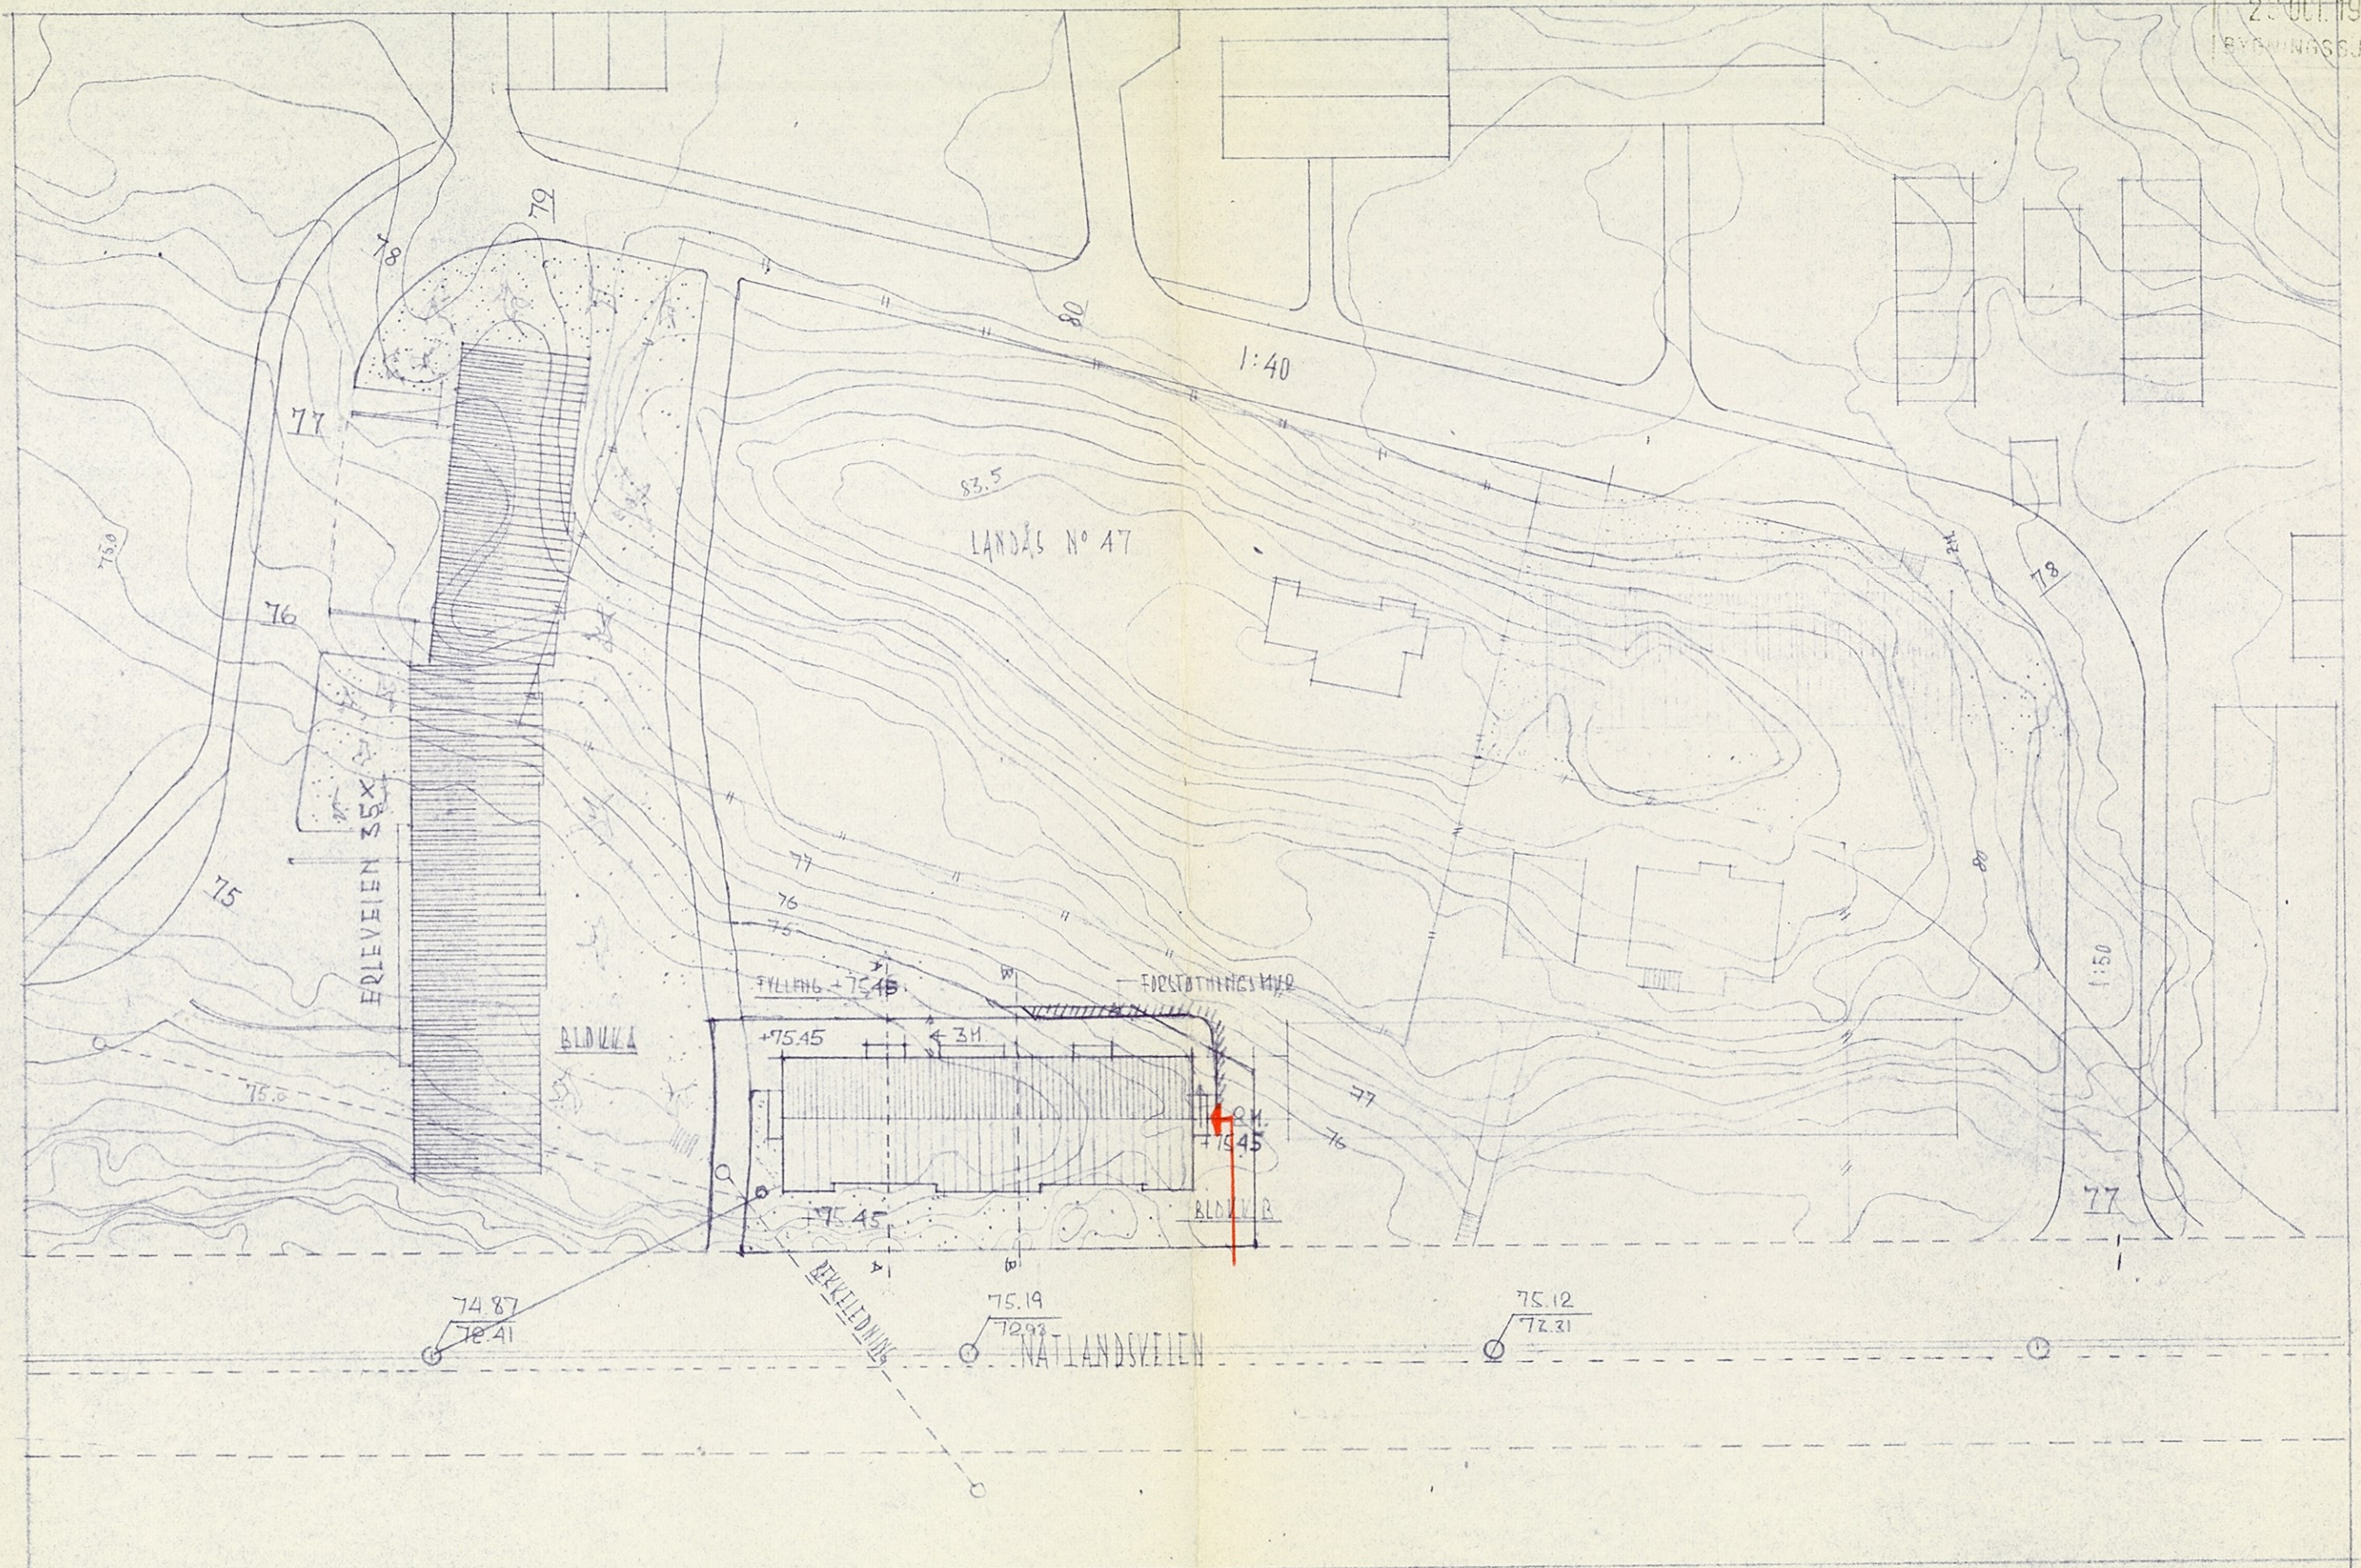

BOLIGPROSJEKT FOR VESTLANDSKE BOLIGBYGGELAG PÅ LANDÅS * SITUASJONSPLAN MÅL 1:500
BLAD N° 18

BERGEN 19-8-54
23.5.55
Arne Jan Karbo