


E 295350

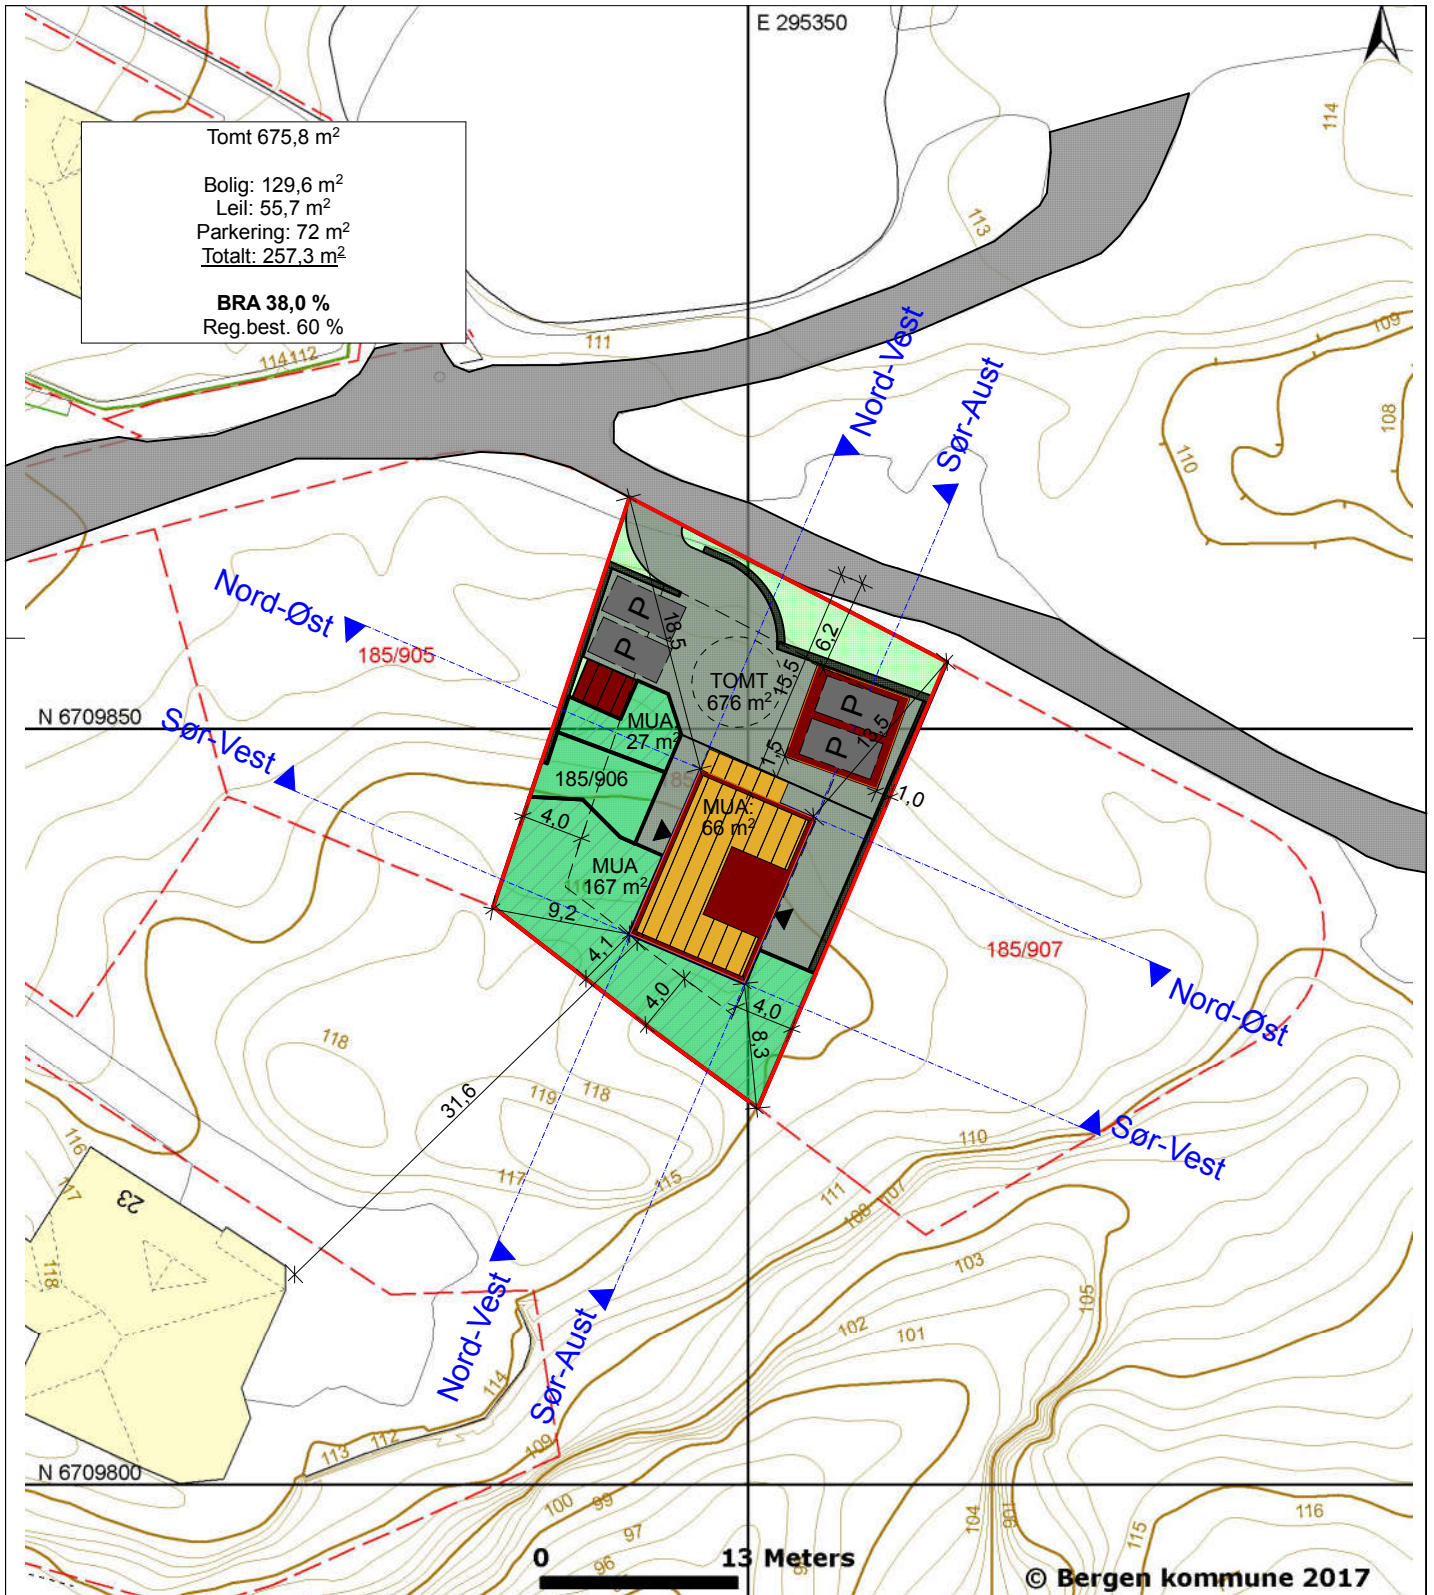


Tomt 675,8 m²Bolig: 129,6 m²Leil: 55,7 m²Parkering: 72 m²Totalt: 257,3 m²

BRA 38,0 %

Reg.best. 60 %



© Bergen kommune 2017

-  Uteoppholdsareal
-  Eksisterende kotelinjer
-  Nye kotelinjer

B Byggemeldingstegninger

KN 27.06.2017

A Kontraktsteikningar

KN 21.06.2017

REV: BESKRIVELSE

SIGN.

REV. DATO

PROSJEKT:
1170314 Morviklien

MAL:

DATO:
21.06.2017

TILTAKSHAVER:

Kjersti Berg

TEGN:

Grnr./Bnr.
185/906

BYGGEPLASS:

Morviklien, 5124 Morvik

ARKITEKT:

Kommune:
Bergen

TEGN. TYPE:

Situasjonsplan A4 - Stående

HUSTYPE

Situasjonsplan

iec-hus®

PROSJEKT
1170314FORMAT:
A4

TEGN.NR.