

Bergen Kommune  
Postboks 7700

5020 Bergen

27.06.2016  
Vår ref.: Følgebrev.doc  
Deres ref.:

**Pnr. – 15029 VEDR.: FØLGEBREV TIL SØKNAD OM FERDIGATTEST  
GNR 158, BNR 69, BERGEN KOMMUNE**

Prosjektstyring Vest AS søker på vegne av tiltakshaver, ferdigattest for tiltak, flytting av marina. Gbnr 158/69, Bergen

Ref: 201527882

**Innmåling**

Tiltaket er innmålt av Sotra Oppmåling AS.

Vedlagt erklæring om ansvarsrett og oppdatert gjennomføringsplan.

Vedlagt punktliste for innmåling. Vedlegg Q1.

.kof og .sos filer er vedlagt per epost.

**FDV**

Da tiltaket dreier seg om flytting av eksisterende marina og ikke anlegning av denne vurderes erklæring vedr. FDV-dokumentasjon ikke relevant for tiltaket. Jfr. Tek 10 § 4-1 annet ledd.

**Søknad**

Det søkes herved ferdigattest for tiltaket som beskrevet over.

Med vennlig hilsen



Prosjektstyring Vest AS

fd: Arne Kristiansen

Vedlegg: Søknad om ferdigattest  
G1 Gjennomføringsplan, v2  
G2 Erklæring om ansvarsrett, Sotra Oppmåling  
Q1 Innmålingsdata

## Søknad om ferdigattest

Pbl § 21-10, SAK10 §§ 8-1 og 8-2

Søknaden gjelder							
Eiendom/ byggested	Gnr.	Bnr.	Festenr.	Seksjonsnr.	Bygningsnr.	Bolignr.	Kommune
	158	69					Bergen
	Adresse				Postnr.	Poststed	
	Damsgårdsveien 45				5058	BERGEN	

Ferdigattest	
Tilfredsstillert tiltaket kravene til ferdigattest?	<input checked="" type="checkbox"/> Ja <input type="checkbox"/> Nei Hvis nei, fyll ut informasjonen nedenfor.
Det gjenstår følgende arbeider av mindre vesentlig betydning som vil bli utført innen 14 dager:	Dato
Type arbeider	
Bekreftelse på at disse arbeidene er utført vil være kommunen i hende innen:	Dato

Oppdatert dokumentasjon	
Er det foretatt ikke søknadspåtlige endringer/justeringer i forhold til tillatelsen?	
<input type="checkbox"/> Ja <input checked="" type="checkbox"/> Nei	Hvis ja, vedlegg oppdatert situasjonsplan, tegninger eller dokumentasjon som viser hva som er utført.

Sluttrapport for avfall		
Sluttrapport av	Dato	vedlegges søknaden
Ansvarlig søker forplikter seg til å påse at sluttrapporten blir ajourført og oppbevart.		Vedlegg nr. K -

Varmesystem				
Energiforsyning		Varmefordeling		Ikke relevant <input checked="" type="checkbox"/>
<input type="checkbox"/> Elektrisitet	<input type="checkbox"/> Sol	<input type="checkbox"/> Vannbåren gulvvarme	<input type="checkbox"/> Luftoppvarming	
<input type="checkbox"/> Biobrensel	<input type="checkbox"/> Gass	<input type="checkbox"/> Vannbåren radioator	<input type="checkbox"/> Kamin/ovn/peis	
<input type="checkbox"/> Varmepumpe - luft	<input type="checkbox"/> Olje/parafin	<input type="checkbox"/> Elektriske varmekabler	<input type="checkbox"/> Annet	
<input type="checkbox"/> Varmepumpe - berg/sjø	<input type="checkbox"/> Annet	<input type="checkbox"/> Elektriske panelovner		
<input type="checkbox"/> Fjernvarme/spillvarme				

Erklæring	
<input type="checkbox"/>	Det bekreftes at tilstrekkelig dokumentasjon som grunnlag for driftsfasen er overlevert byggverkets eier

Vedlegg			
Beskrivelse av vedlegg	Gruppe	Nr. fra - til	Ikke relevant
Situasjonsplan, avkjøringsplan	D	-	<input checked="" type="checkbox"/>
Tegninger, plan, snitt, fasade	E	-	<input checked="" type="checkbox"/>
Redegjørelser/kart	F	-	<input checked="" type="checkbox"/>
Gjennomføringsplan	G	1 - 2	<input type="checkbox"/>
Sluttrapport for avfallsplan og miljøsaneringsbeskrivelse	K	-	<input checked="" type="checkbox"/>
Boligspesifikasjon i matrikkelen	H	-	<input checked="" type="checkbox"/>
Uttalelser fra andre offentlige myndigheter	I	-	<input checked="" type="checkbox"/>
Andre vedlegg	Q	1 - 1	<input type="checkbox"/>

Underskrifter			
Ansvarlig søker for tiltaket (for tiltak etter pbl § 20-1)		Tiltakshaver (bare for tiltak uten ansvarlig søker pbl § 20-4)	
Foretak Prosjektstyring Vest		Navn	
Kontaktperson Arne Kristiansen	Telefon Mobiltelefon 950 66 447	Kontaktperson	Telefon Mobiltelefon
E-post arne@psv.no		E-post	
Dato 22/6/16	Underskrift 	Dato	Underskrift
Gjentas med blokkbokstaver SAKSØKER ARNE KRISTIANSEN		Gjentas med blokkbokstaver	

Kommunens saksnr.

Vedlegg  
G 1Side  
1 av 1

## Gjennomføringsplan

Versjonsnr. 2	Dato 27/6/16	Signatur, ansv. søker 
Adresse Damsgårdsveien 45		Postnr.   Poststed 5058   BERGEN

<b>Eiendom/ byggested</b>	Gnr. 158	Bnr. 69	Festenr.	Seksj.nr.	Bygn.nr.	Kommune Bergen
-------------------------------	-------------	------------	----------	-----------	----------	-------------------

Beskrivelse av fagområde, ansvarsområde, tiltaksklasse (i hhv. prosjektering, utførelse og uavhengig kontroll)			Foretakets navn og org.nr.	Kryss for planlagt samsvarserklæring / kontrollerklæring erstattes med dato når denne foreligger				Sett kryss når arbeidet innen ansvarsområdet er avsluttet
Alle fagområder i tiltaket	Beskrivelse hentet fra søknad om ansvarsrett	Tiltaks- klasse		Søknad om rammetillatelse	Søknad om igangsettings- tillatelse/ett- trinnsøknad	Søknad om midlertidig brukstillatelse	Søknad om ferdigattest	
(1)	(2)	(3)	(4)	(5)	(6)	(7)	(8)	(9)
SØK	Søkerfunksjonen	1	Prosjektstyring Vest 990 353 913					<input type="checkbox"/>
PRO	Flytting av marina	1	Valen Marina AS 986 793 429		01.09.2015			<input checked="" type="checkbox"/>
UTF	Flytting av marina	1	Valen Marina AS 986 793 429				29.03.2016	<input checked="" type="checkbox"/>
UTF	Innmåling og utstikking av tiltak	1	Sotra Oppmåling AS 966 837 764				29.03.2016	<input checked="" type="checkbox"/>
								<input type="checkbox"/>
								<input type="checkbox"/>
## Erklæring om ansvarsrett

etter plan- og bygningsloven (pbl) § 23-3

Erklæringen skal sendes til ansvarlig søker.

Alternativt kan erklæringen sendes direkte til kommunen, men da må ansvarlig søker få tilsendt en kopi.

Erklæringen gjelder						
Eiendom/ byggested	Gnr. 158	Bnr. 69	Festenr.	Seksjonsnr.	Bygningsnr.	Bolignr. Kommune Bergen
	Adresse Damsgårdsveien 45			Postnr. 5058	Poststed BERGEN	

Foretak		
Foretakets navn Sotra Oppmåling AS		Organisasjonsnr. 966 837 764
Adresse Svartemyra 4	Postnr. 5350	Poststed Brattholmen
Kontaktperson Magne Johnsen	Telefon	Mobiltelefon 920 10 251
E-post magne.johnsen@sotraoppmaling.no		
Foreligger sentral godkjenning? <input checked="" type="checkbox"/> Ja <input type="checkbox"/> Nei		
Hvis ja, dekkes ansvarsområdene av sentral godkjenning? <input checked="" type="checkbox"/> Helt <input type="checkbox"/> Delvis <input type="checkbox"/> Nei		

Ansvarsområde						
Funksjon (SØK, PRO, UTF, kontroll)	Beskriv arbeidet foretaket skal ha ansvar for	Tiltaks- klasse	Våre samsvarserklæringer/kontrollerklæringer vil foreligge ved: (sett X)			
			Søknad om ramme- tillatelse	Søknad om igangsettings- tillatelse/ ett-trinns søknad	Søknad om midlertidig brukstillatelse	Søknad om ferdigattest
UTF	Innmåling og utstikking av tiltak	1				X

Erklæring og underskrift	
Foretaket er kjent med reglene om straff og sanksjoner i pbl kap 32 og at det kan medføre reaksjoner dersom det gis uriktige opplysninger. Foretaket forplikter seg til å stille med nødvendig kompetanse i tiltaket jf. SAK10 kap. 10 og 11	
<input type="checkbox"/> Ansvarlig prosjekterende erklærer at prosjekteringen skal være planlagt, gjennomført og kvalitetssikret i henhold til pbl jf. SAK10 §12-3	
<input checked="" type="checkbox"/> Ansvarlig utførende erklærer at arbeidet ikke skal starte før det foreligger kvalitetssikret produksjonsunderlag for respektive del av utførelsen jf SAK10 § 12-4	
<input type="checkbox"/> Ansvarlig kontrollerende erklærer uavhengighet, jf. SAK10 § 14-1, og vil redegjøre for endringer som kan påvirke uavhengigheten jf. SAK10 §12-5	
Dato 29-3-16	Underskrift Magne Johnsen
Gjentas med blokkbokstaver MAGNE JOHNSEN	

## Gemini | Oppmåling

## Punktliste

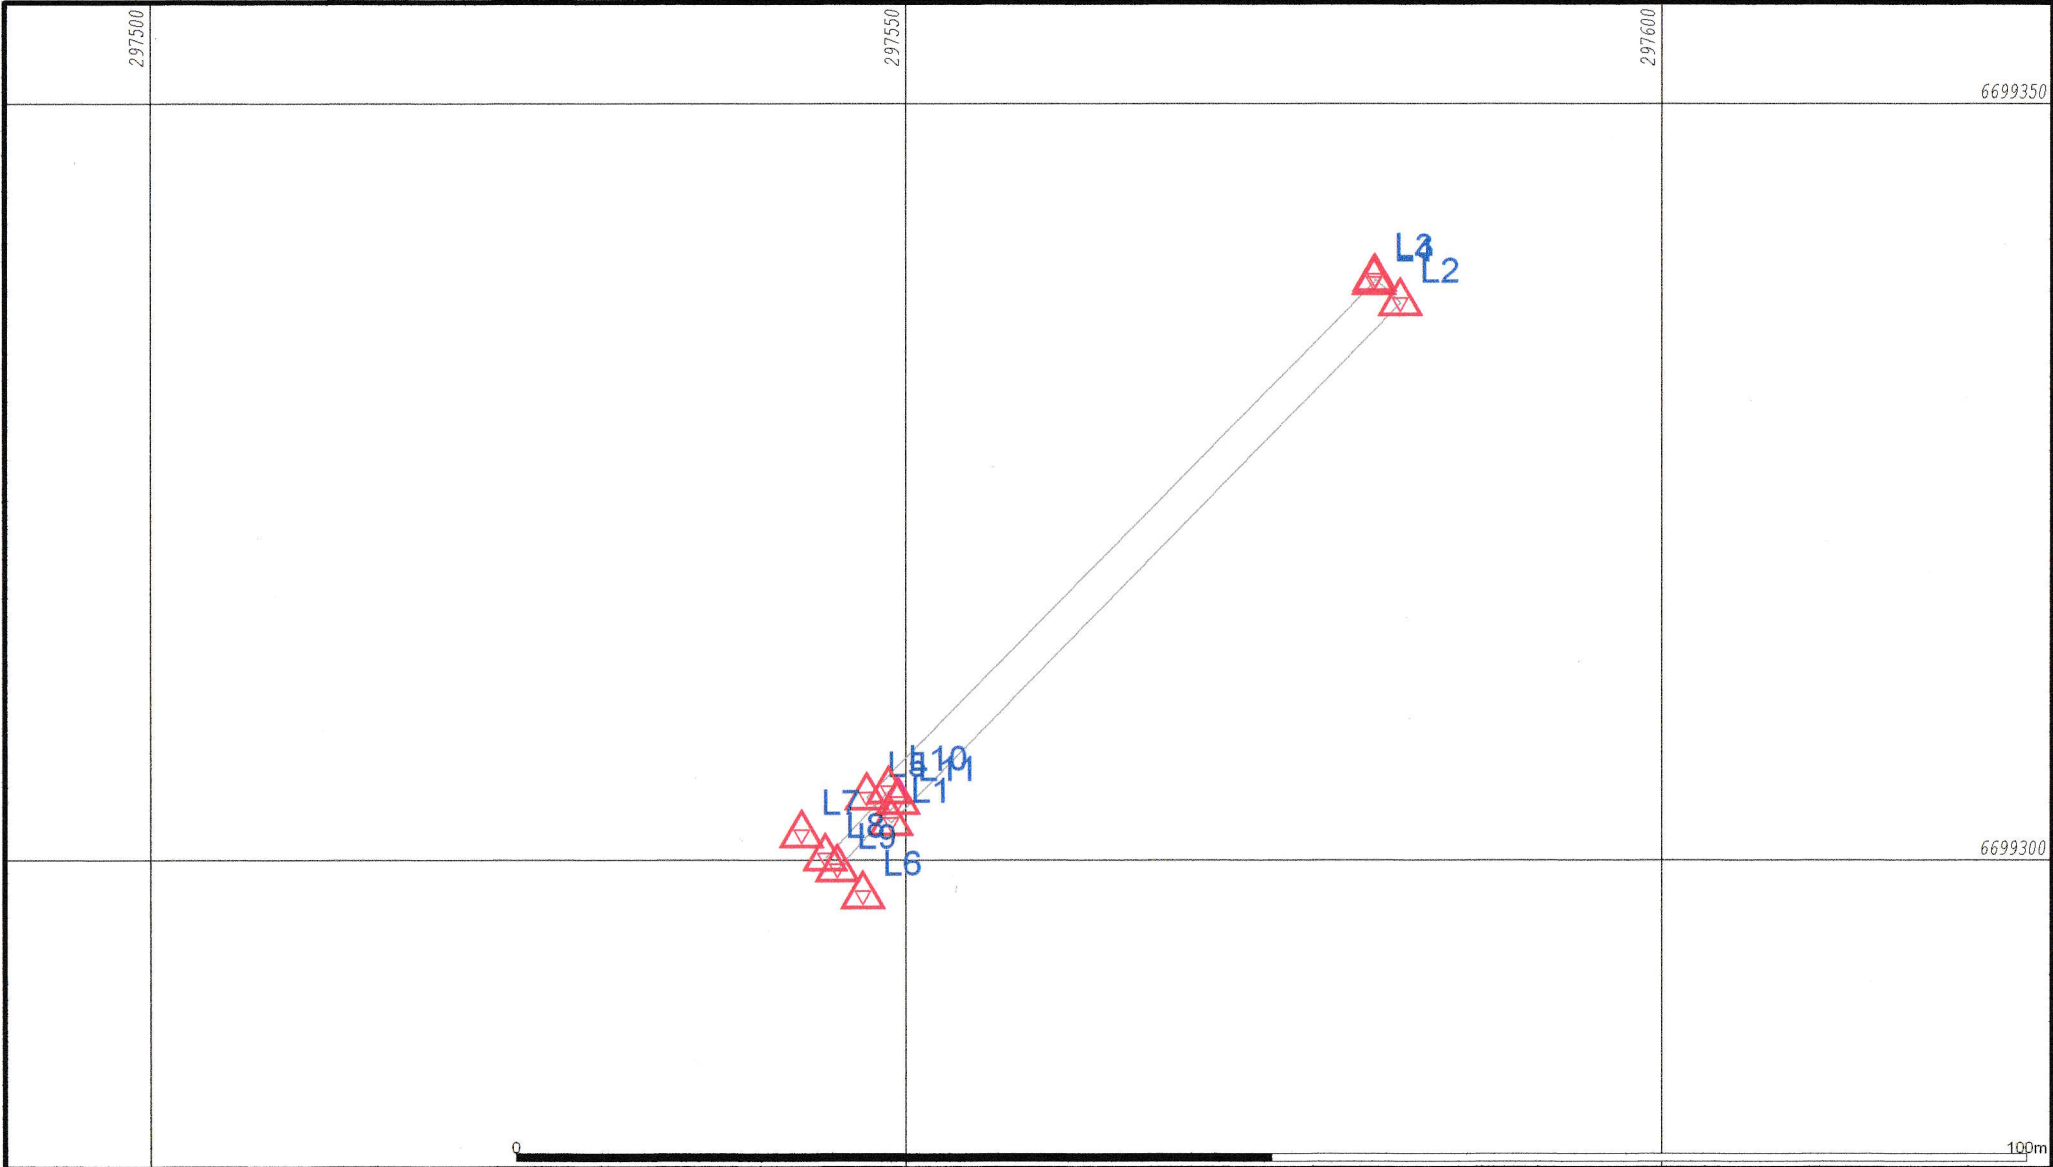
Prosjekt:

Koordinatsystem UTM(EUREF89) - SONE 32



14.03.2016

---

PunktID	Tema	N-koord.	Ø-koord.	Høyde	Geoide H	Status
L1		6 699 302,515	297 549,030	-0,154		K
L2		6 699 336,841	297 582,709	-0,106		K
L3		6 699 338,444	297 581,020	-0,109		K
L4		6 699 338,249	297 580,999	-0,135		K
L5		6 699 304,205	297 547,430	-0,144		K
L6		6 699 297,667	297 547,145	1,837		K
L7		6 699 301,689	297 543,098	1,852		K
L8		6 699 300,163	297 544,677	1,830		K
L9		6 699 299,462	297 545,471	1,856		K
L10		6 699 304,612	297 548,838	-0,021		K
L11		6 699 303,918	297 549,487	-0,006		K



Beliggenhet og høyder må oppfattes som orienterende.

	<b>Powel ASA</b> Gemini		 N Målestilt: 1:500
	Date: 2016.03.14 Sign: Bruk		