


| | | | | | | | | |
|---|-----------------|-----------|-----------|-----------|------------|------|-----------|--------|
| REV. | ENDRING GJELDER | | | | | | DATE | TEGNET |
| Marina Damsgårdsveien 45, Gnr.158, Bnr.69, Bergen | | | | | | | | |
| Situasjon, eks. | | | | | | | | |
| <input checked="" type="checkbox"/> UTKAST / SKISSE <input checked="" type="checkbox"/> NABOVARSLING OG BYGGEMELDING <input type="checkbox"/> ARBEIDSTEGNING (NB: BESTILLINGER MÅ KUN GJØRES FRA ARBEIDSTEGNINGER) | | | | | | | | |
| ASKØY | TEGN. AV | KONTR. AV | KONTR. AV | MÅL | PROSJ. NR. | BYGG | TEGN. NR. | |
| 06.08.15 | JFA | AK | . | 1:1000-A4 | 15029 | . | 001 | |
| PROSJEKTSTYRING VEST AS <small> PB. 66 5318 STRUSSHAMN PROSJEKTADMINISTRASJON EPOST: ome@psv.no TLF. 950 66 447 </small> | | | | | | | D1 | |

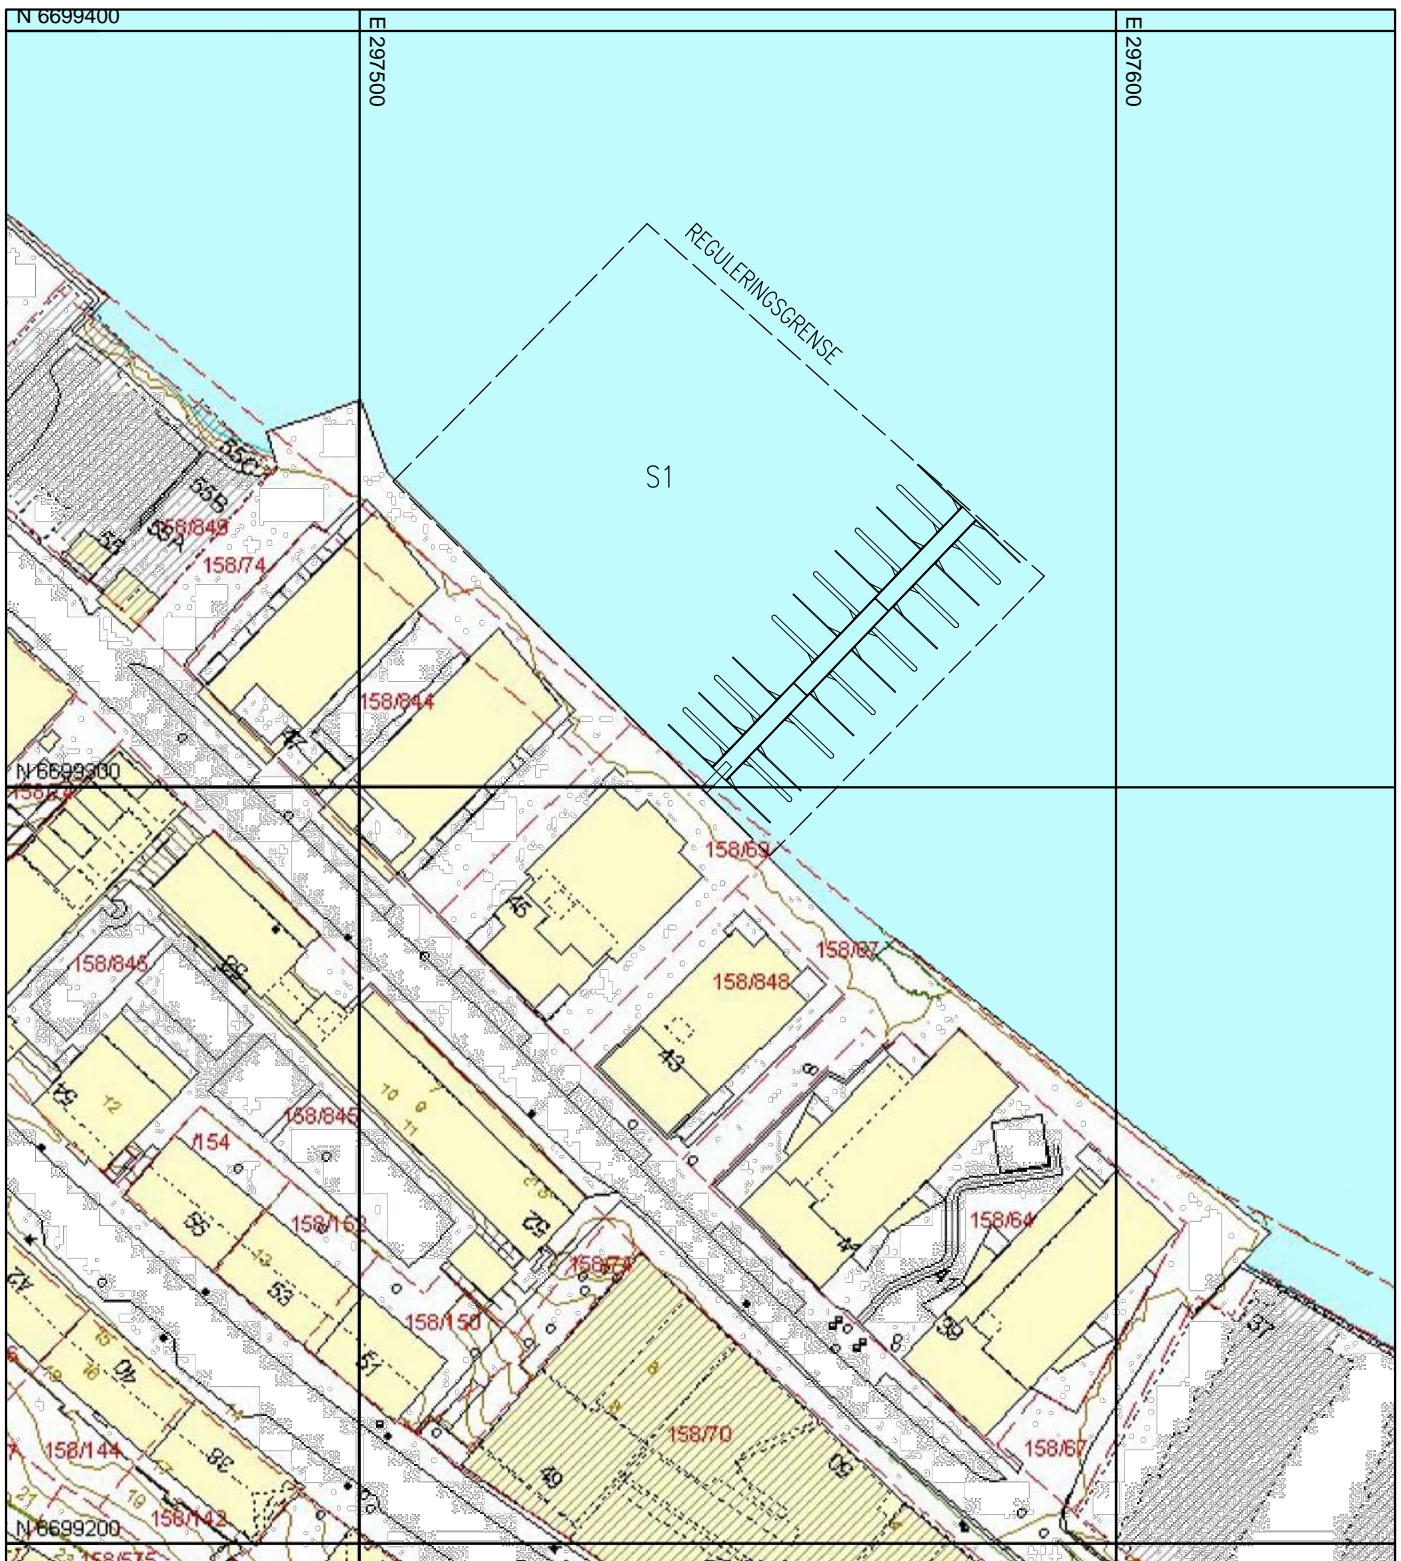

| | | | | | | | | | |
|---|-----------------|-----------|-----------|-----------|------------|------|-----------|-----------|--------|
| REV. | ENDRING GJELDER | | | | | | | DATE | TEGNET |
| Marina Damsgårdsveien 45, Gnr.158, Bnr.69, Bergen | | | | | | | | | |
| Situasjon, nytt | | | | | | | | | |
| <input checked="" type="checkbox"/> UTKAST / SKISSE <input checked="" type="checkbox"/> NABOVARSLING OG BYGGEMELDING <input type="checkbox"/> ARBEIDSTEGNING (NB: BESTILLINGER MÅ KUN GJØRES FRA ARBEIDSTEGNINGER) | | | | | | | | | |
| ASKØY | TEGN. AV | KONTR. AV | KONTR. AV | MÅL | PROSJ. NR. | BYGG | TEGN. NR. | REV. | |
| 06.08.15 | JFA | AK | . | 1:1000-A4 | 15029 | . | 002 | . | |
| PROSJEKTSTYRING VEST AS <small> PB. 66 5318 STRUSSHAMN PROSJEKTADMINISTRASJON EPOST: ome@psv.no TLF. 950 66 447 </small> | | | | | | | | D2 | |