


Fasade mot nordøst

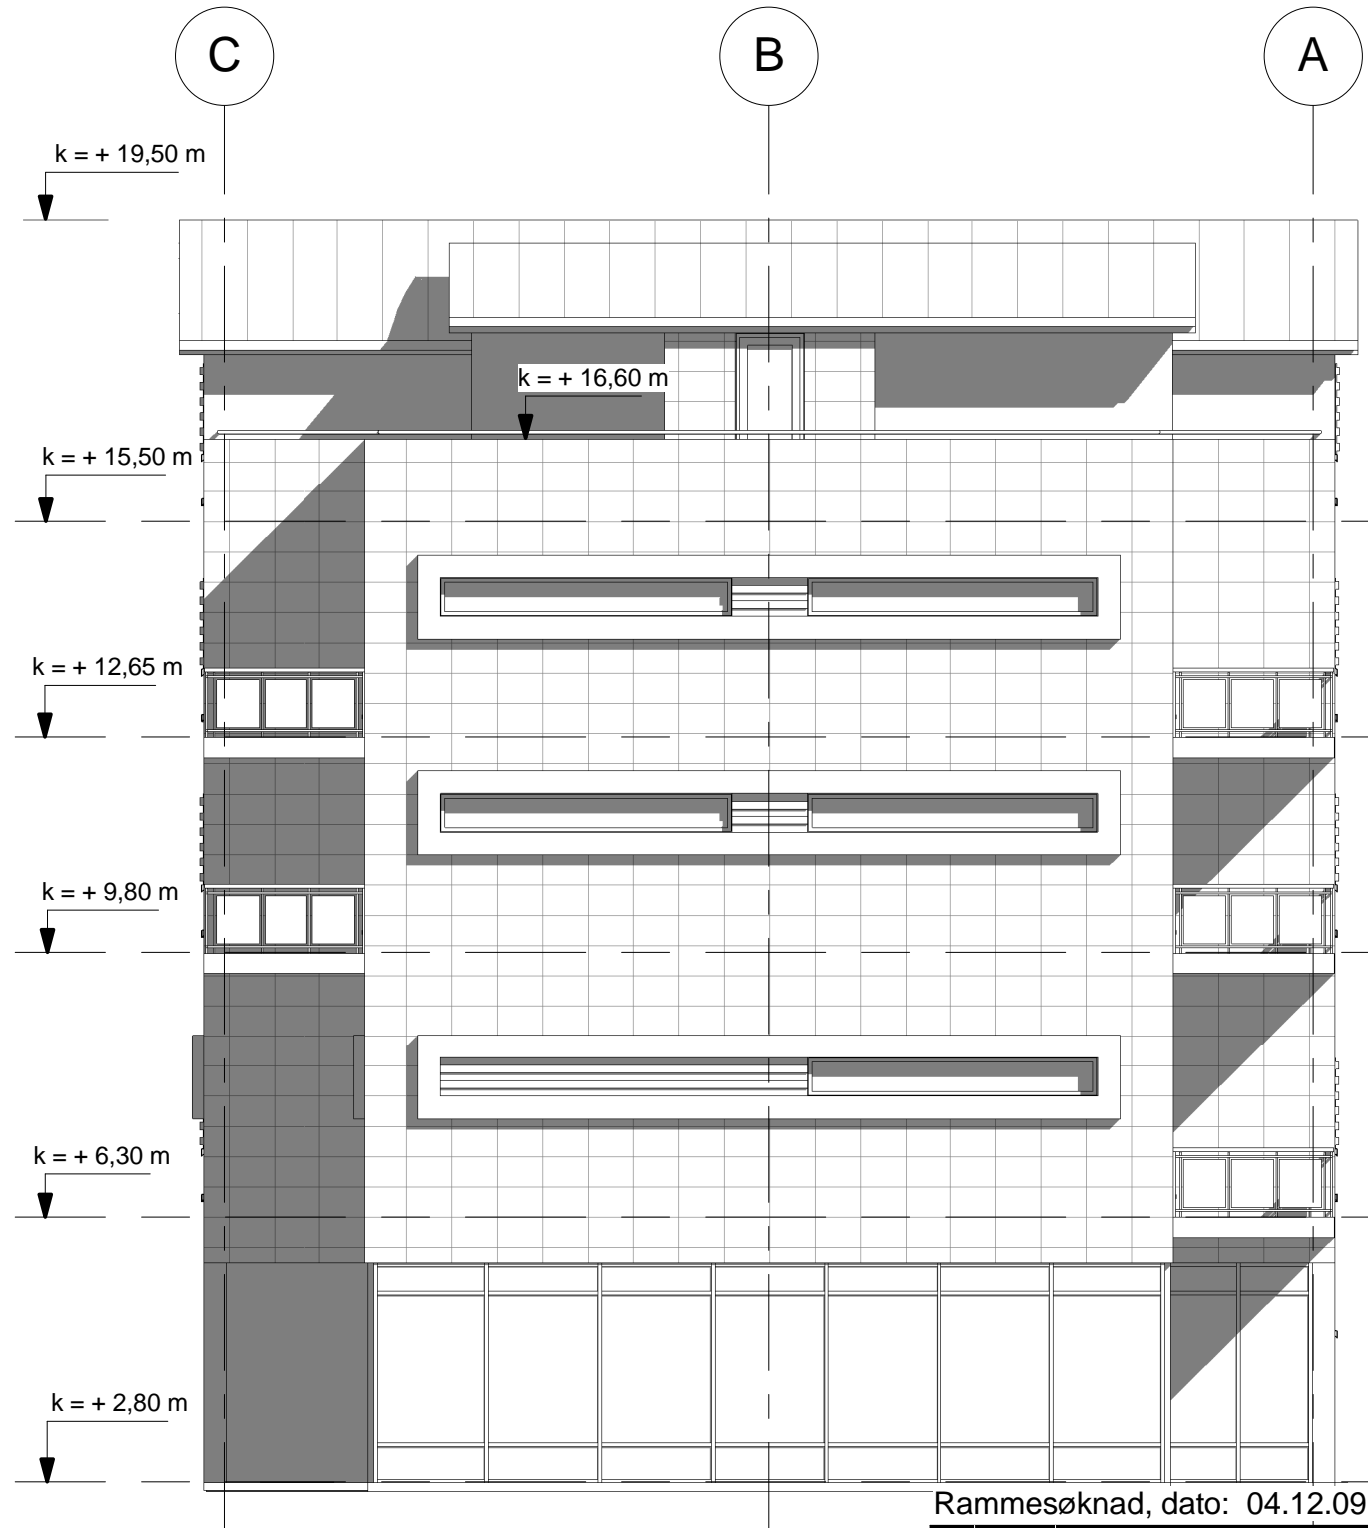

Fasade mot sydvest

Rammesøknad, dato: 04.12.09

| Rev. | Dato | Beskrivelse | Tegn. | Kontr. |
|------|------|-------------|-------|--------|
| | | | | |

| | | | |
|---|--------------------------------------|----------------------|---------------------|
|  | | Forprosjekt | |
| Gnr./Bnr. 158/69 | Tiltakshaver Damsgårdsveien 45 AS | | |
| Prosjektnavn Damsgårdsveien 45 AS | | | |
| Tegningsnavn Fasade mot nordøst og sydvest | | | |
| Målestokk 1 : 100 | Org.form. A3 | Prosj.nr. 846 | Dato 11.03.2009 |
| Filnavn 846-A2-modell | | Tegningsnr. A2-52 | Tegnet av UR/uls |
| | | | Kontr. - |
| | | | Rev. |