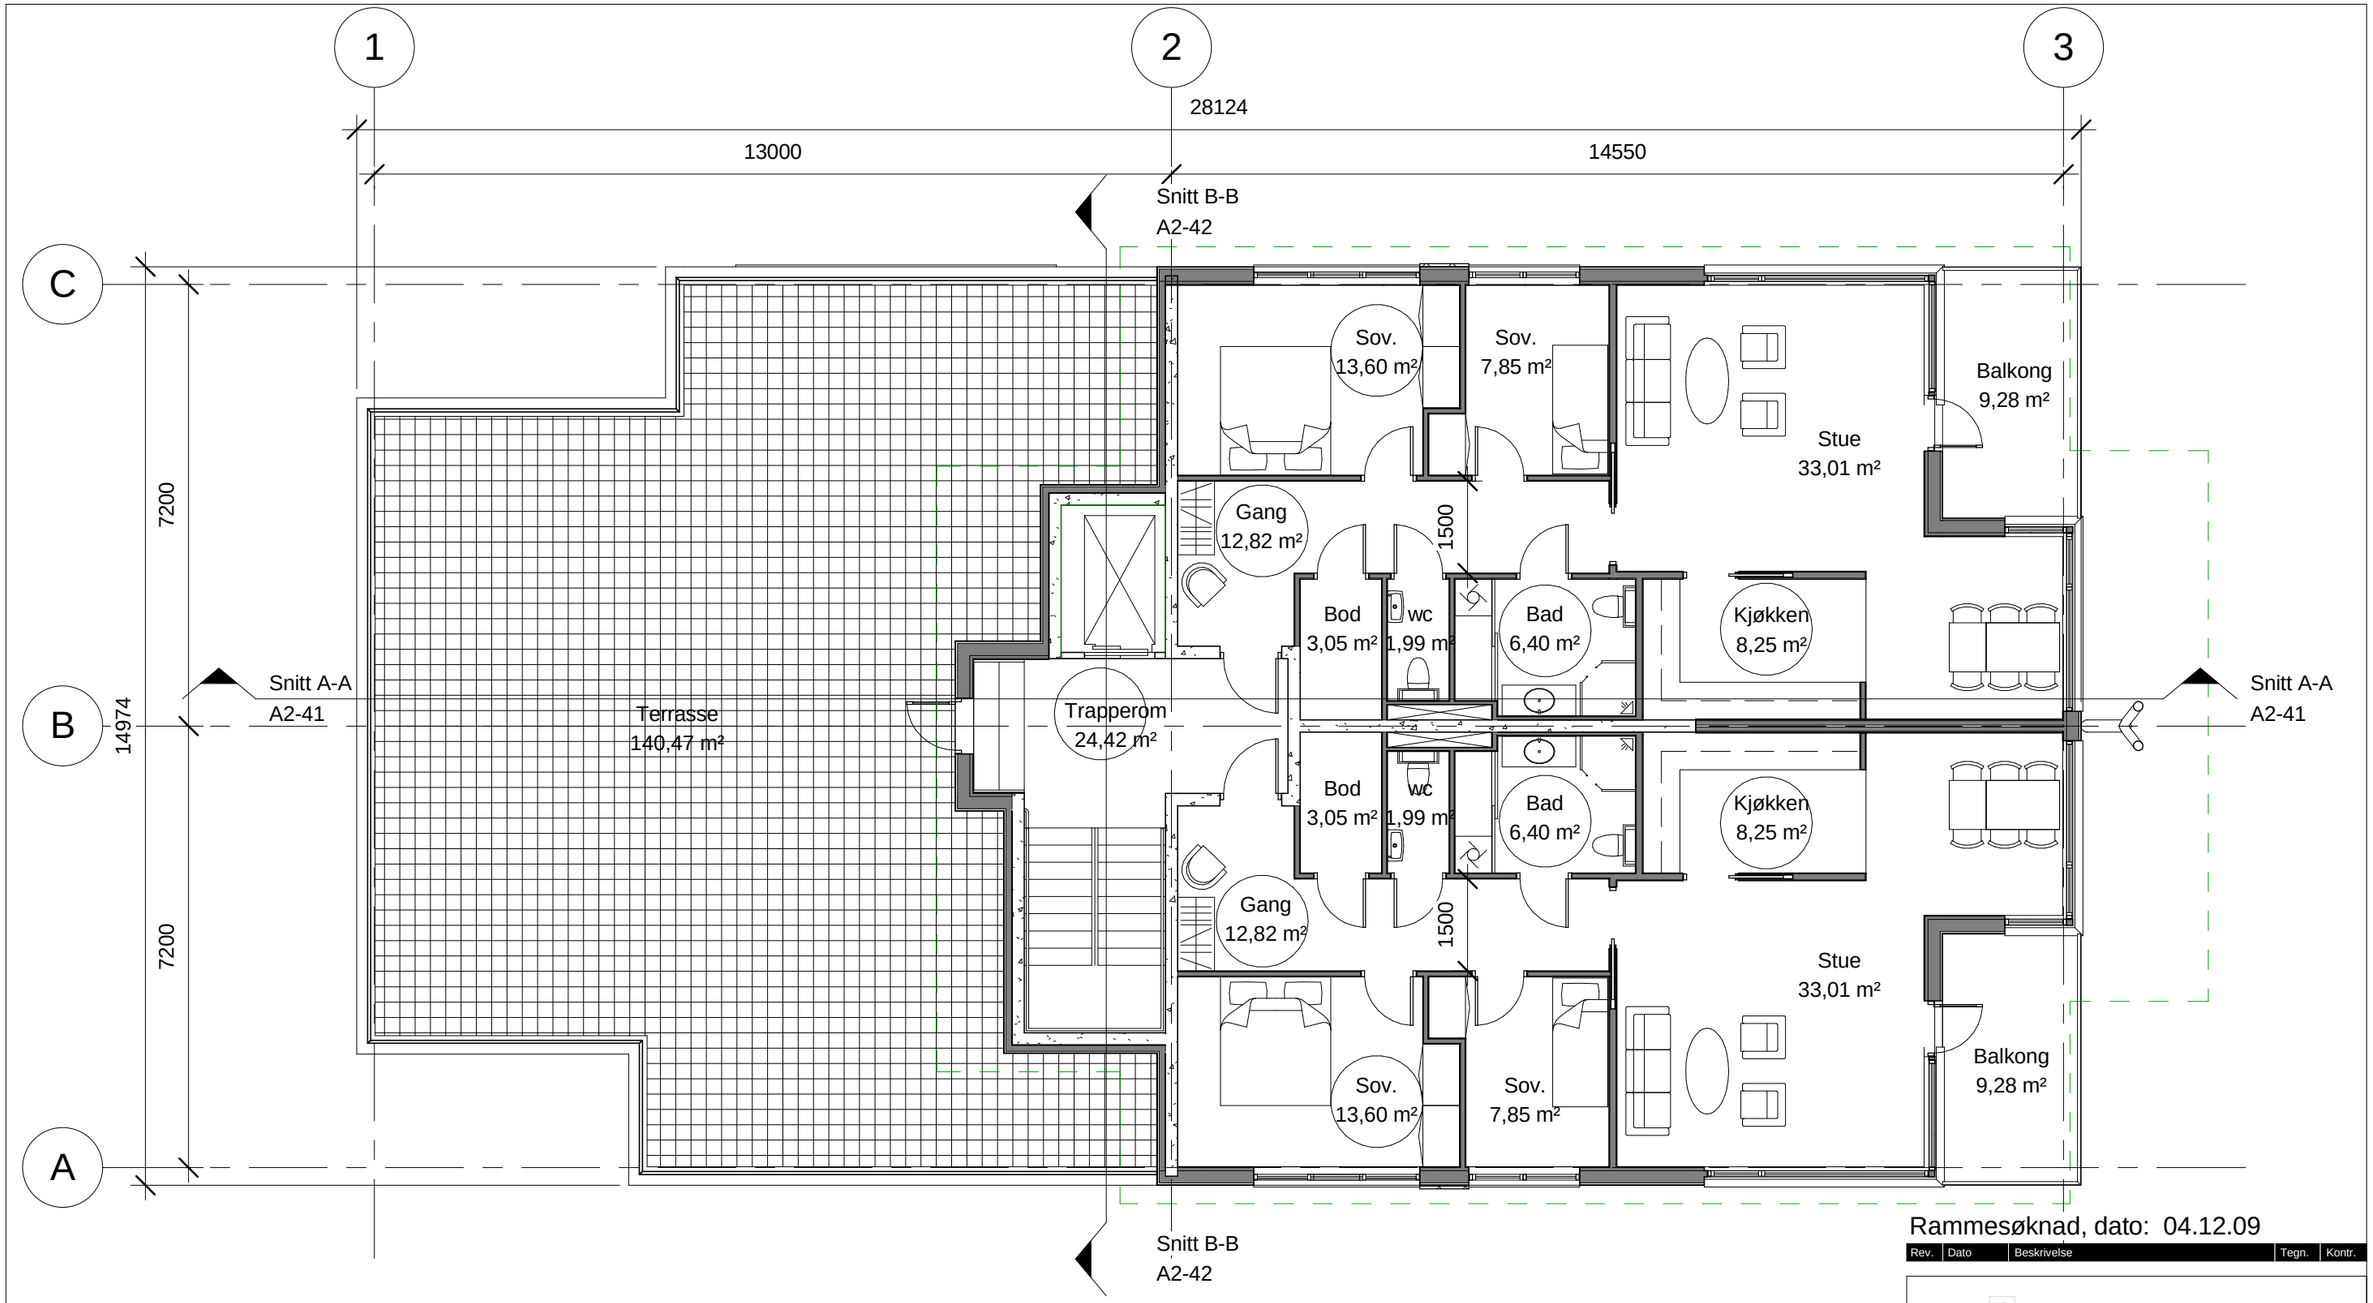

Rammesøknad, dato: 04.12.09

Rev.	Dato	Beskrivelse	Tegn.	Kontr.

Bruttoareal (BTA): 213,01 m2

Bruksareal (BRA): 210,53 m2 + 6,20 m2 (balkonger) = 216,73 m2

ARKITEKTKONTORET ulf røstøen as

Forprosjekt

Gnr./Bnr.
158/69

Tiltakshaver
Damsgårdsveien 45 AS

Prosjektnavn
Damsgårdsveien 45 AS

Tegningsnavn
Plan 5. etasje

Målestokk	Org.form.	Prosj.nr.	Dato	Tegnet av	Kontr.
1 : 100	A3	846	11.03.2009	UR/uls	-

Filnavn	Tegningsnr.	Rev.
846-A2-modell	A2-15	

Tlf: 55 11 64 60 **Fax:** 55 11 64 61 **Epost:** rostoen@rostoen.no **Web:** http://rostoen.no