


Tomteareal : 934,05 m2  
 Bebygd areal : 410,35 m2

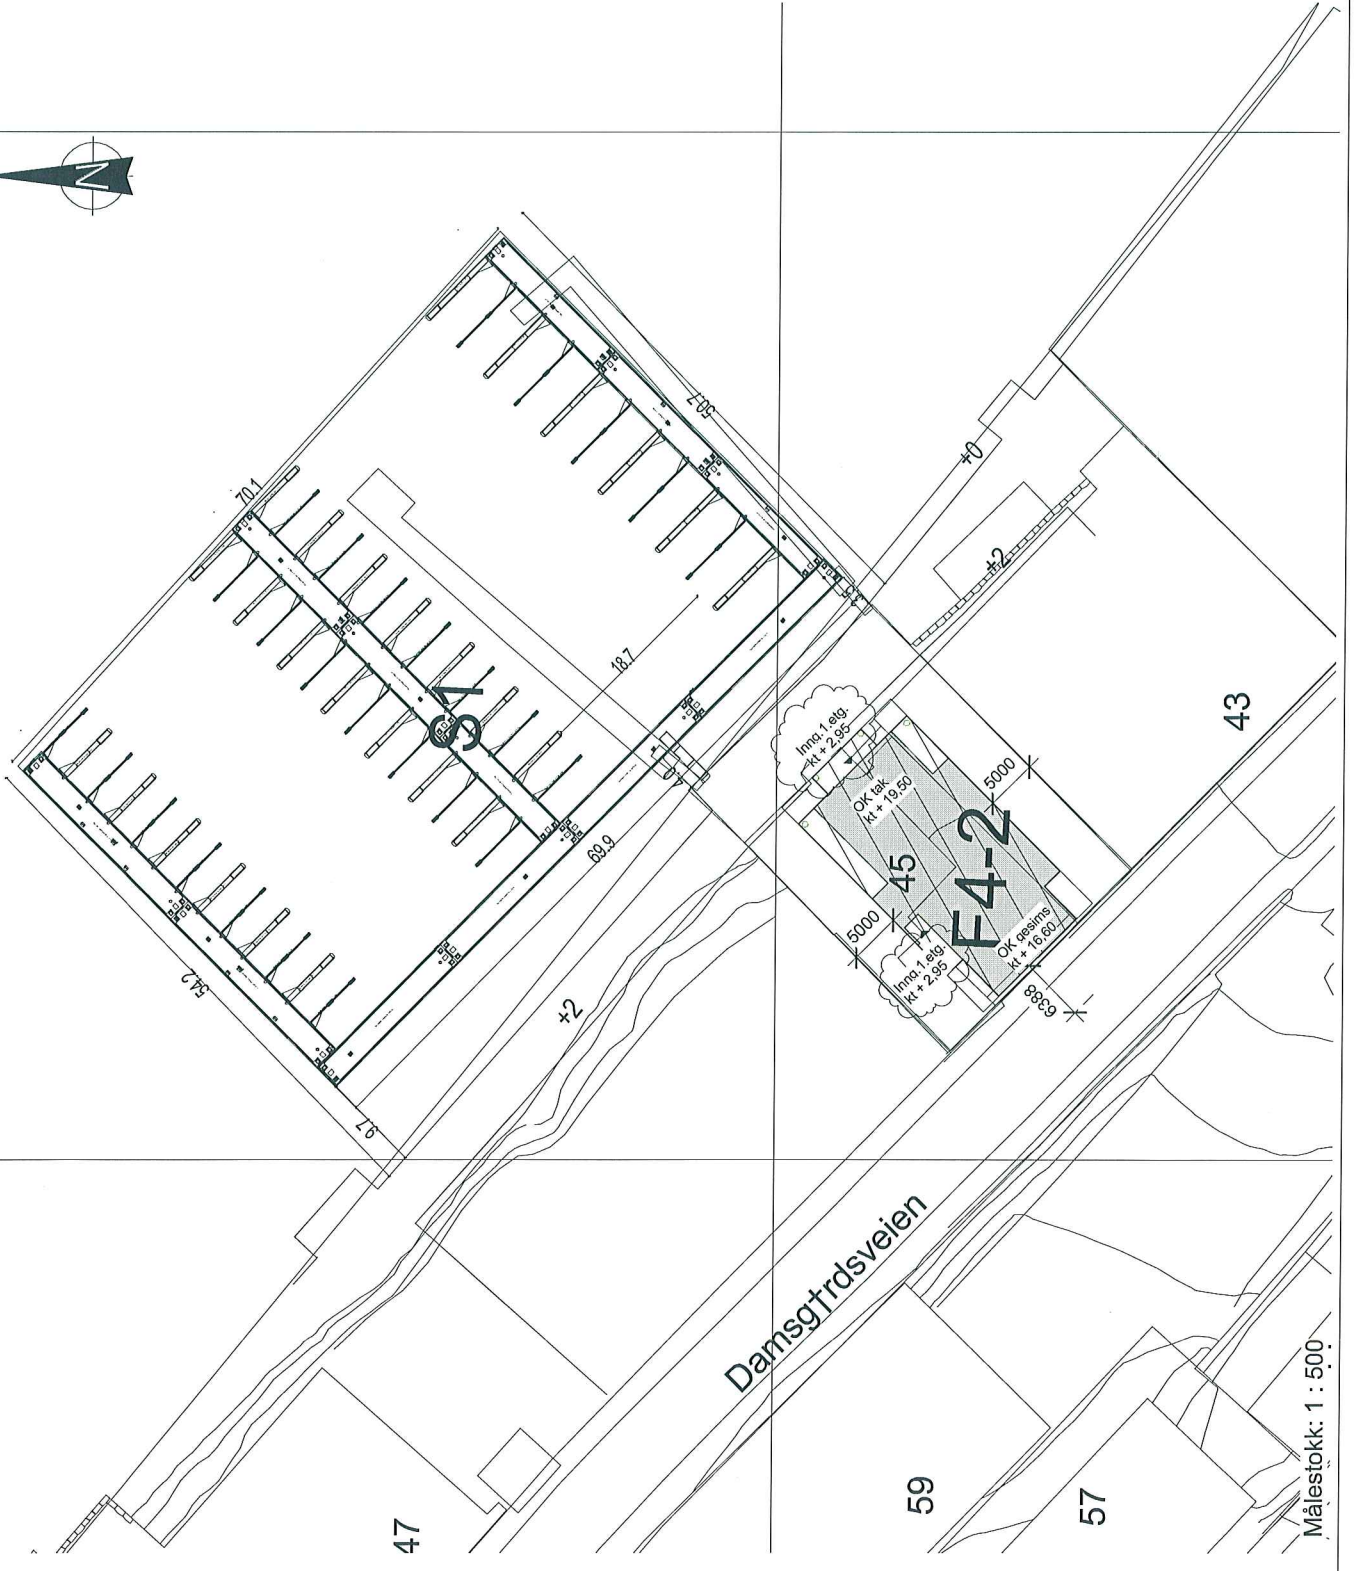

B	08.11.10	Endret FGS kl. høyde 1. etasje	US
A	08.11.10	Sluttinnkjøp	
Rev.	08.11.10	Oppstart	Tegn. Kontr.

<b>uif TØSØEN AS</b> Akerselving			
Gnr./Bnr.	Prosj.nr.	Dato	Tegnet av
158/69	846	05.02.09	UR/vis
Prosjektnavn <b>Damsgårdsveien 45 AS</b>			
Tegningstittel <b>Situasjonsplan</b>			
Målestokk	Org.bomm.	Prosj.nr.	Dato
A3		846	05.02.09
Figurnr.	As indicated	UFR/vis	Kontr.
846-A3-modell			
			Rev.
			<b>A3-01</b>
			<b>B</b>

Målestokk: 1 : 500