


Basiskart - Damsgårdsveien 45

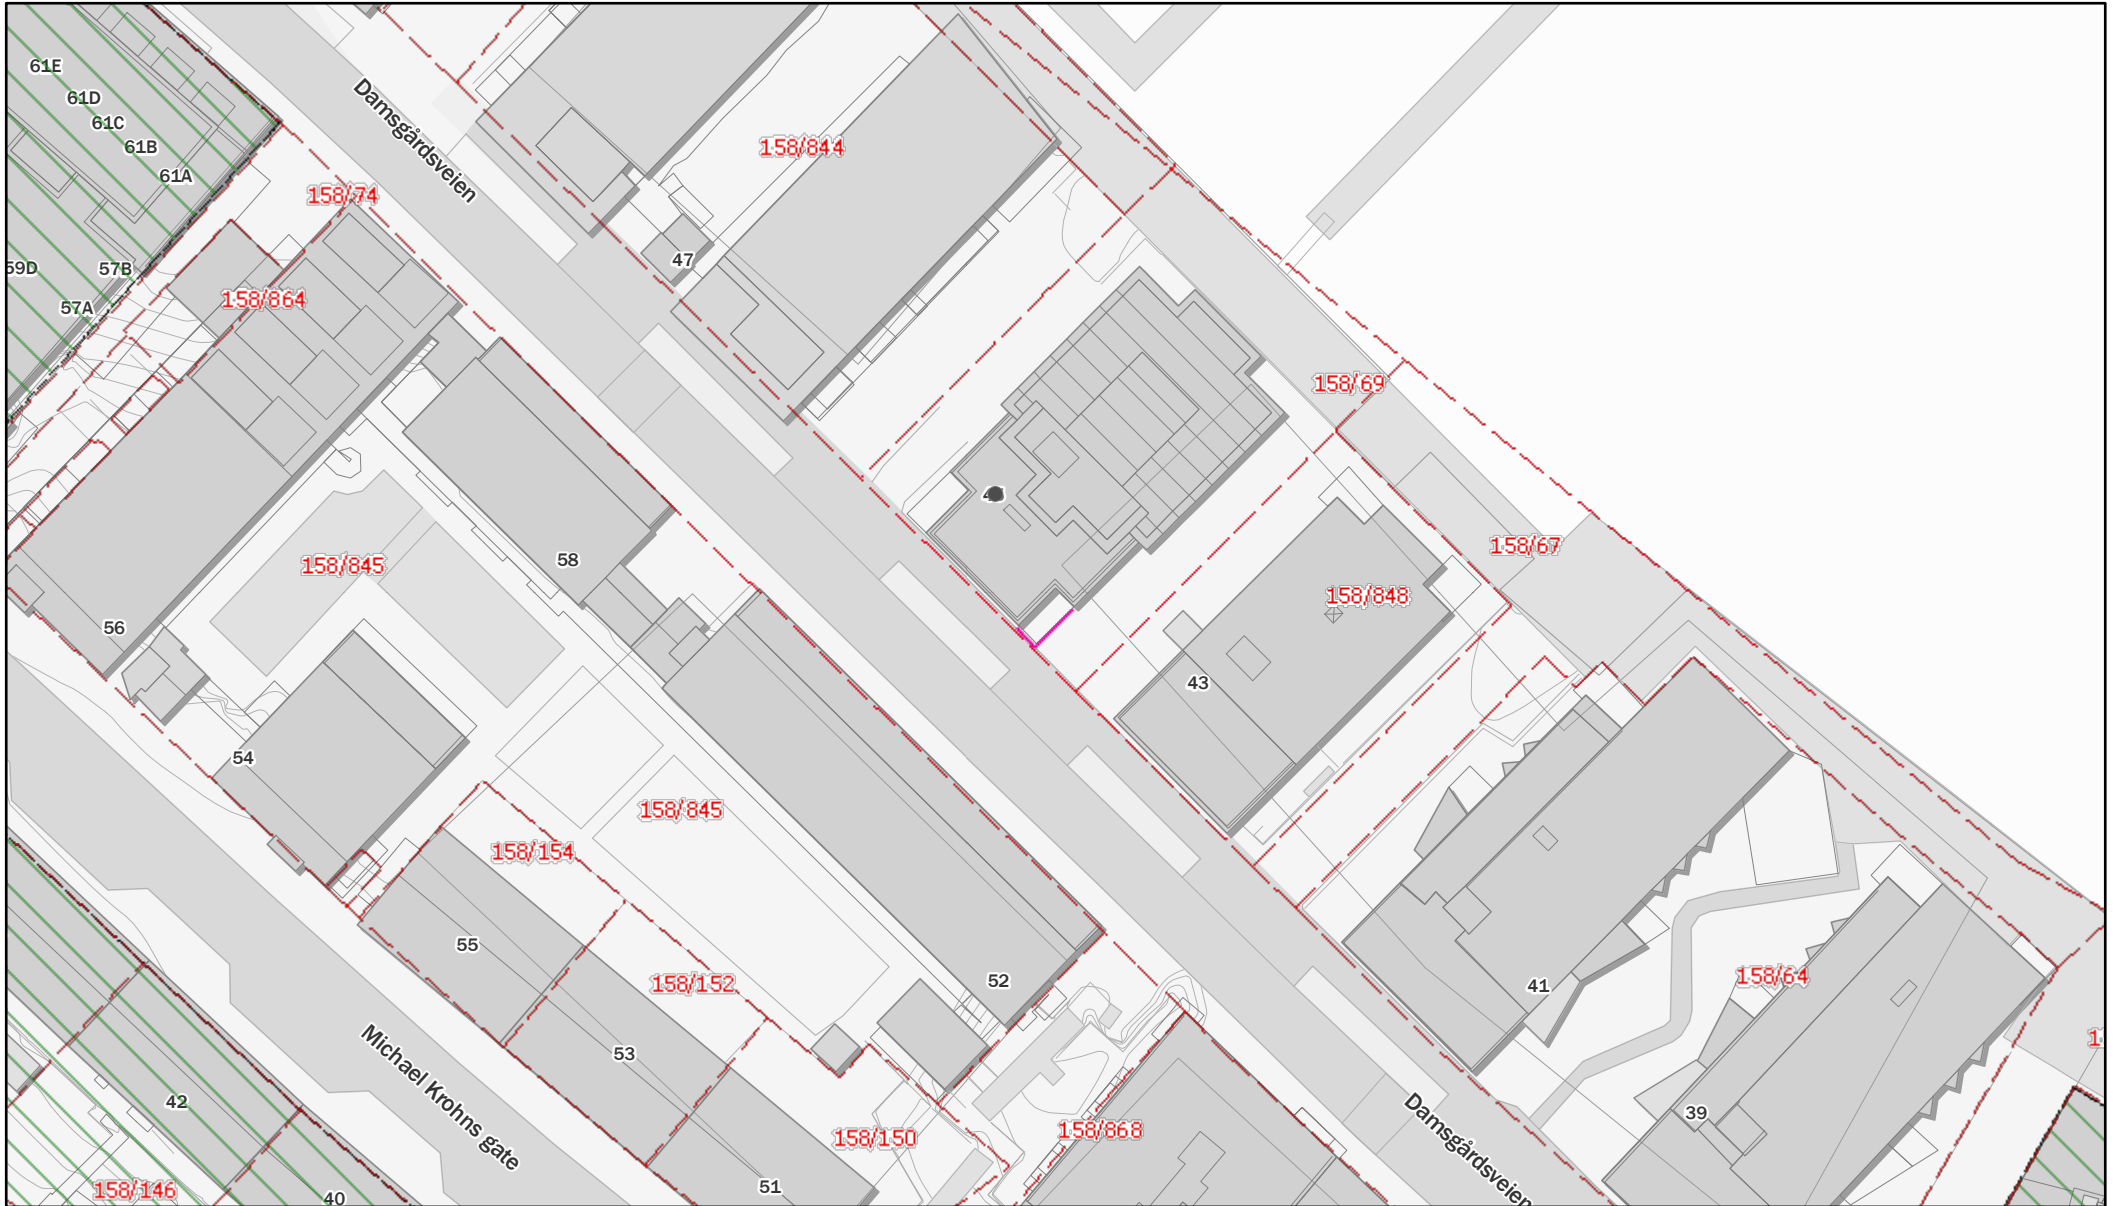

22.4.2024, 23:09:52

- Linje
- Eiendomsflater
- Eiendomsgrenser
- Sikker grense
- Eiendomstekster
- KDP Retningslinjeområde-PBL1985
- Andre retningslinjer
- Grense for retningslinjeområde

Arealplanflate

