




FASADE MOT



FASADE MOT

BERGEN KOMMUNE  
Byutvikling  
Arkiv nr. \_\_\_\_\_ Dok.nr. \_\_\_\_\_  
Kontor/Saksbeh. \_\_\_\_\_  
Mottatt: **03. JUL. 1996**  
Saksnr. **967555**  
Offentlig. \_\_\_\_\_  
Byggesaksavdelingen

B	REV.	KBM	29.05.96
A	REV.	B.S.	12.04.96
REV.	BESKRIVELSE	SIGN.	DATE
	BYGGHERRE : BRØSTANESET	MALESTØKK	DATE 27.03.96
	BYGGEPLASS: KJØKKELVIK, BERGEN	1:100	TEGN. SOLTVEDT
	TEGNTYPE : FASADER	KONTR.	TEGNAR.
		HUSTYPE BL. 71	KONSULENT SUNDE
		DISKETT NR. NK261	515406
	ARKITEKT	BEARBEIDET AV NORSK BYGGPLAN as	
TEGNINGENE MÅ HVERKEN HELT ELLER DELVIS KOPIERES ELLER BENYTTES VED UTFØRELSE AV ARBEID SOM BLOCK WATNE as IKKE MEDVIRKER I			




BERGEN KOMMUNE  
Byutvikling


Arkiv nr. \_\_\_\_\_ Dok.nr. \_\_\_\_\_  
Kontor/Saksbeh. \_\_\_\_\_

Mottatt: **03. JUL. 1996**


Saker. Offentlig. **967555**  
Byggesaksavdelingen

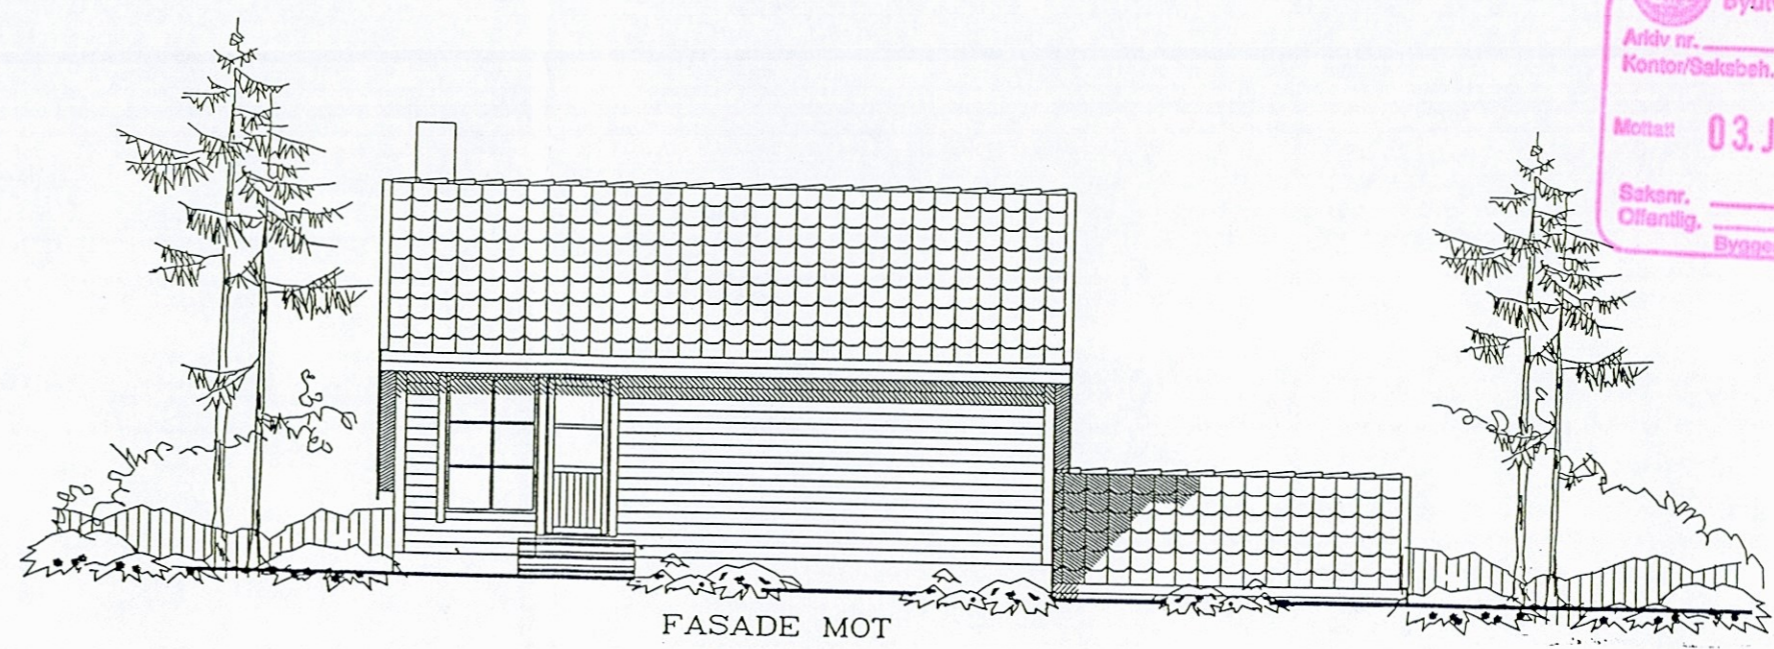

FASADE MOT


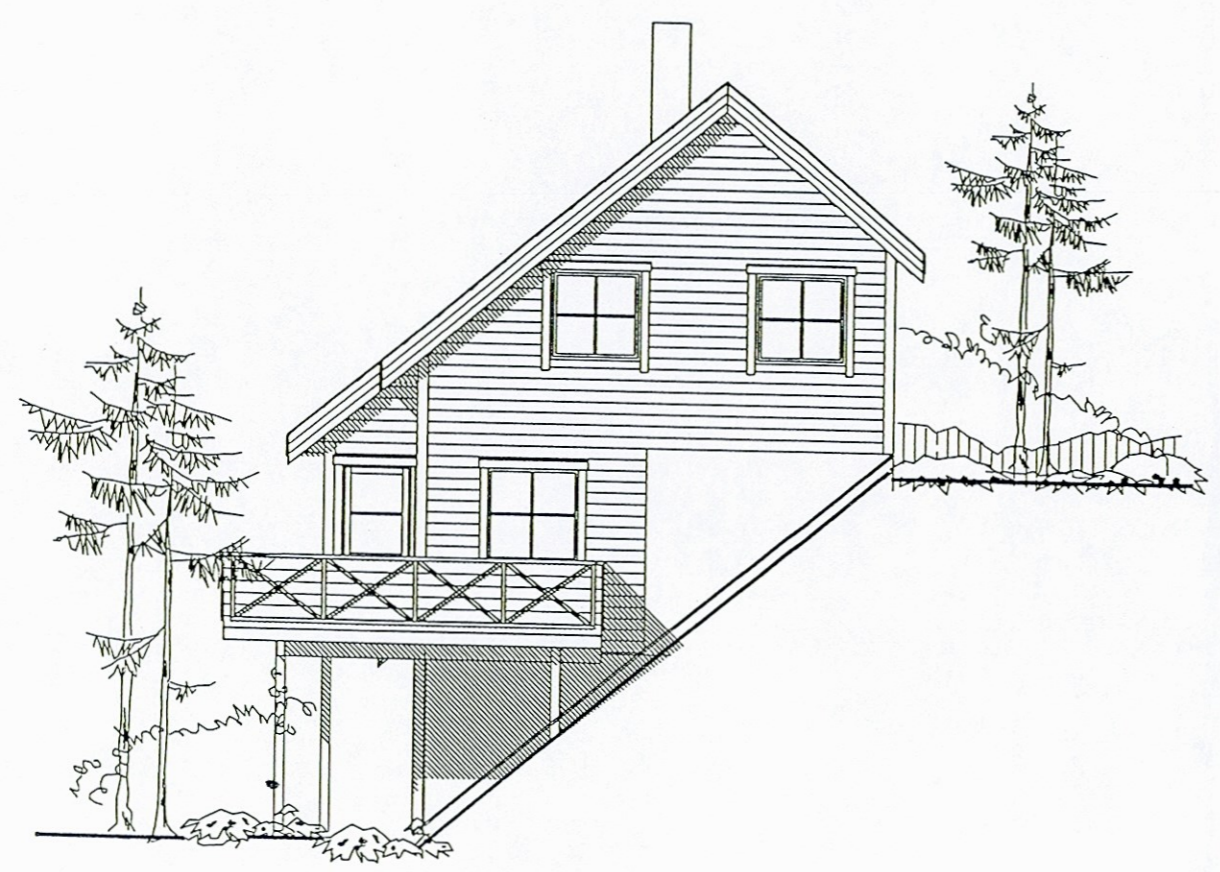



FASADE MOT

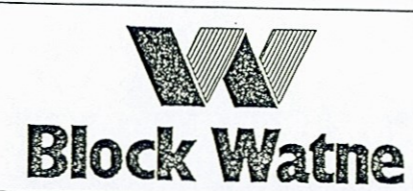REV.	BESKRIVELSE	KBM B.S.	DATO
B	REV.		29.05.96
A	REV.		12.04.96
BYGGERRE :	BRØSTANESET	SIGN.	DATO
BYGGEPLASS:	KJØKKELVIK, BERGEN	MALESTØKK	DATO 27.03.96
TEGNTYPE :	FASADER	1:100	TEGN. SOLTVEDT
 <b>Block Watne</b>	HUSTYPE BL. 71	KONSULENT SUNDE	KONTR.
	ARKITEKT	DISKETT NR. NK261	TEG.NR. 515407
TEGNINGENE MÅ HVERKEN HELT ELLER DELVIS KOPIERES ELLER BENYTTES VED UTFØRELSE AV ARBEID SOM BLOCK WATNE AS IKKE MEDVIRKER I		BEARBEIDET AV <b>NORSK BYGGPLAN as</b>	
		TLF. 51 42 33 50 FAX 51 42 47 17	





BERGEN KOMMUNE  
Byutvikling  
Arkiv nr. \_\_\_\_\_ Dok.nr. \_\_\_\_\_  
Kontor/Saksbeh. \_\_\_\_\_  
Mottatt 03. JUL. 1996  
Saker. 967555  
Offentlig. Byggesaksavdelingen

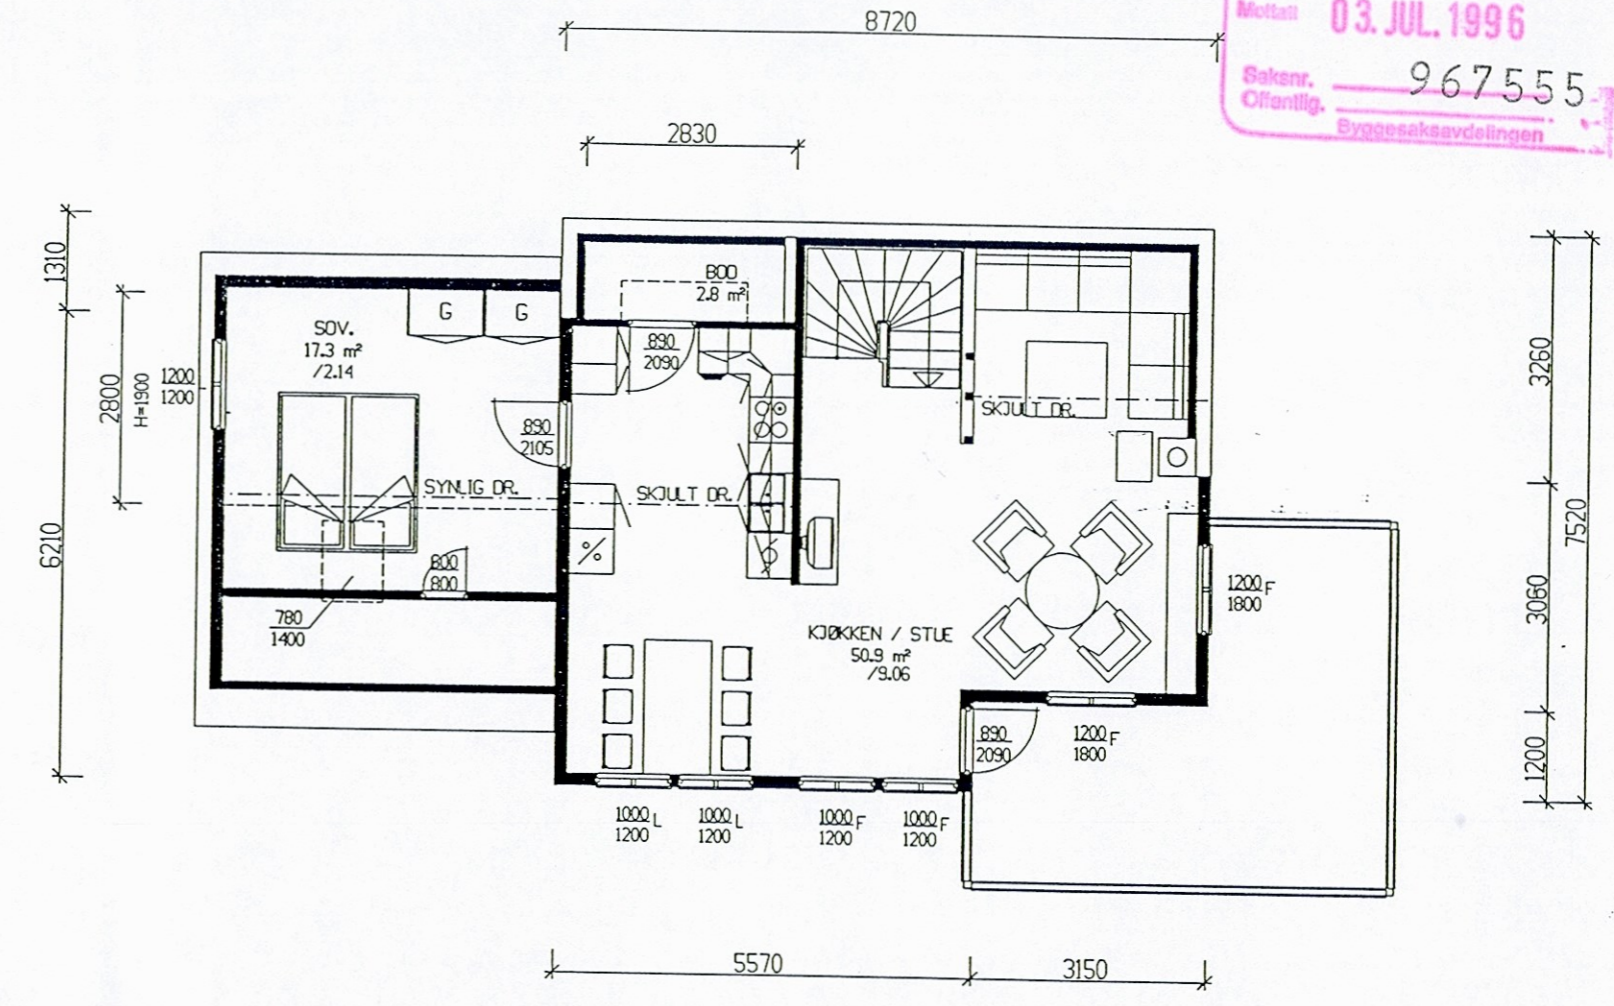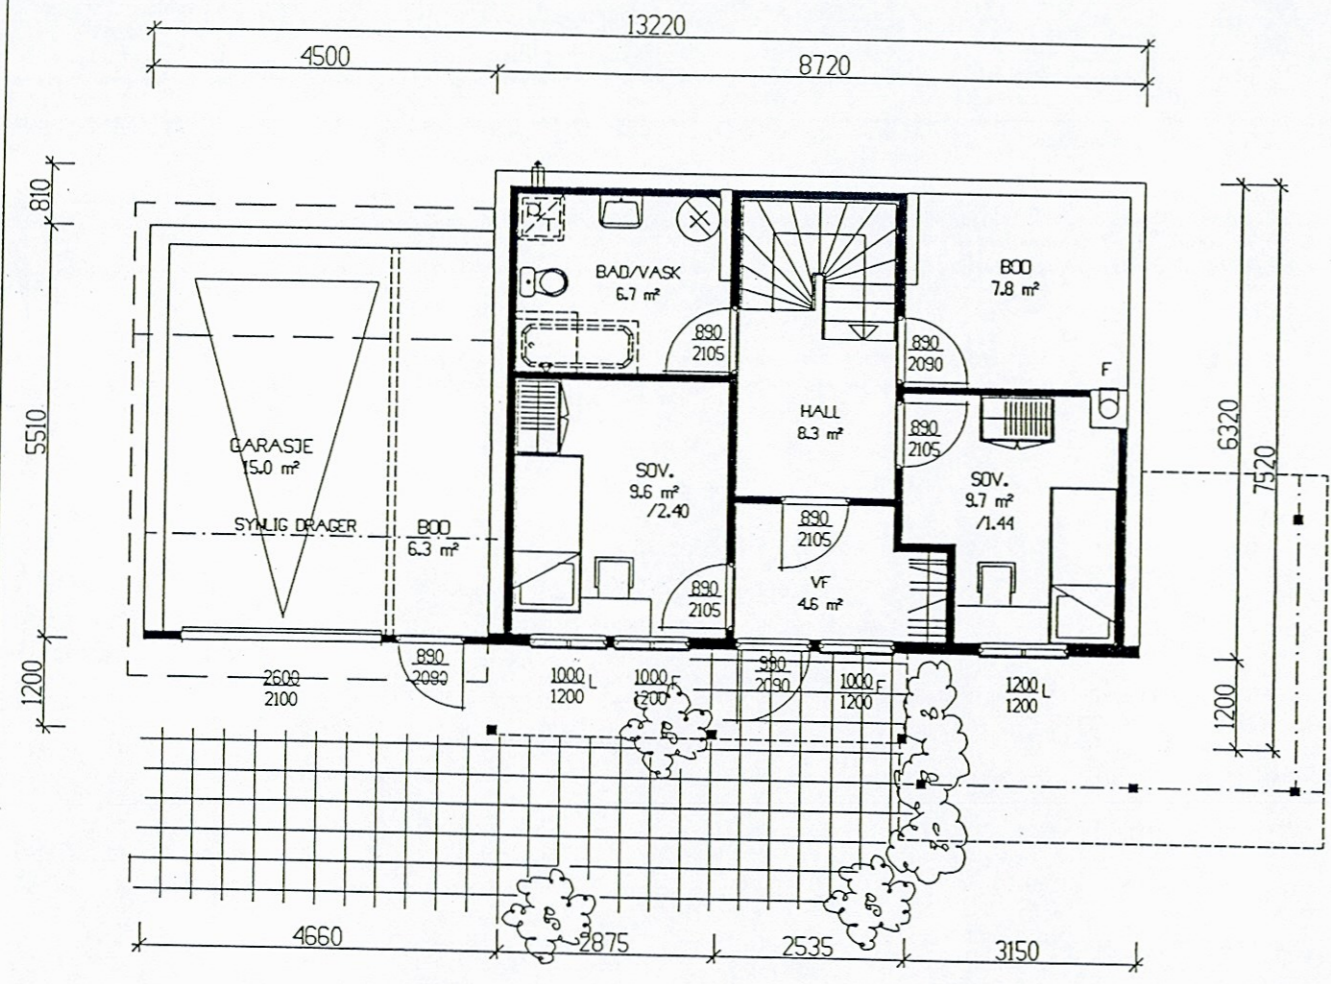


REV.	BESKRIVELSE	KBM B.S.	DATE
B	REV.		29.05.96
A	REV.		12.04.86
BYGGHERRE :	BRØSTANESET	SIGN.	DATO
BYGGEPLASS:	KJØKKELVIK, BERGEN	MALESTOKK	DATO 27.03.96
TEGNTYPE :	PLANER	1:100	TEGN. SOLTVEDT
	HUSTYPE	KONSULENT	DISKETT NR.
	BL. 71	SUNDE	NK261
ARKITEKT		BEARBEIDET AV	TEGN.NR.
		NORSK BYGGPLAN as	515404
TEGNINGENE MA HVERKEN HELT ELLER DELVIS KOPIERES ELLER BENYTTES VED UTFØRELSE AV ARBEID SOM BLOCK WATNE as IKKE MEDVIRKER I		TLF. 51 42 33 50 FAX 51 42 47 17	



BERGEN KOMMUNE  
Byutvikling  
Arkiv nr. \_\_\_\_\_ Dok.nr. \_\_\_\_\_  
Kontor/Saksbeh. \_\_\_\_\_  
Mottatt: 03. JUL. 1996  
Saksnr. 967555  
Offentlig. Byggesaksavdelingen

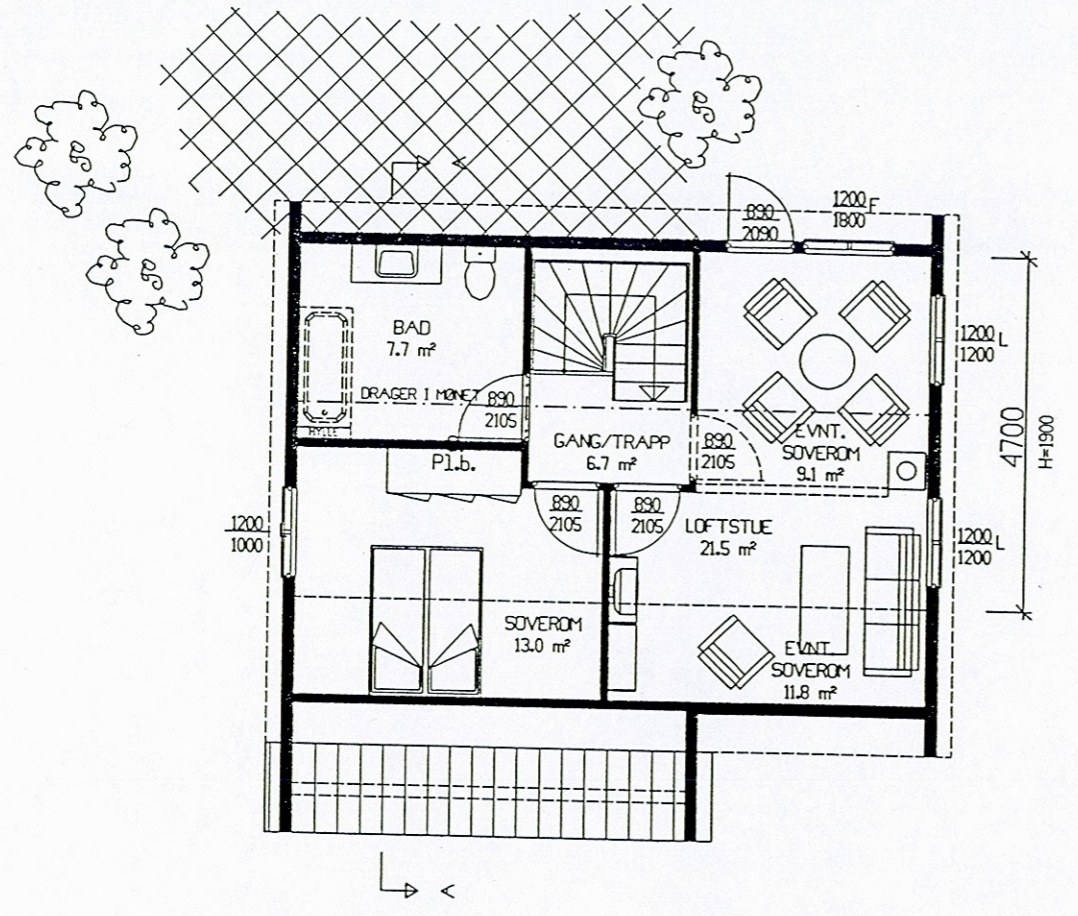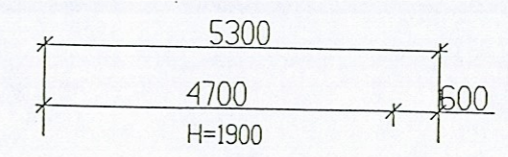


LOFTSETASJEN LEVERES UINNREDET !

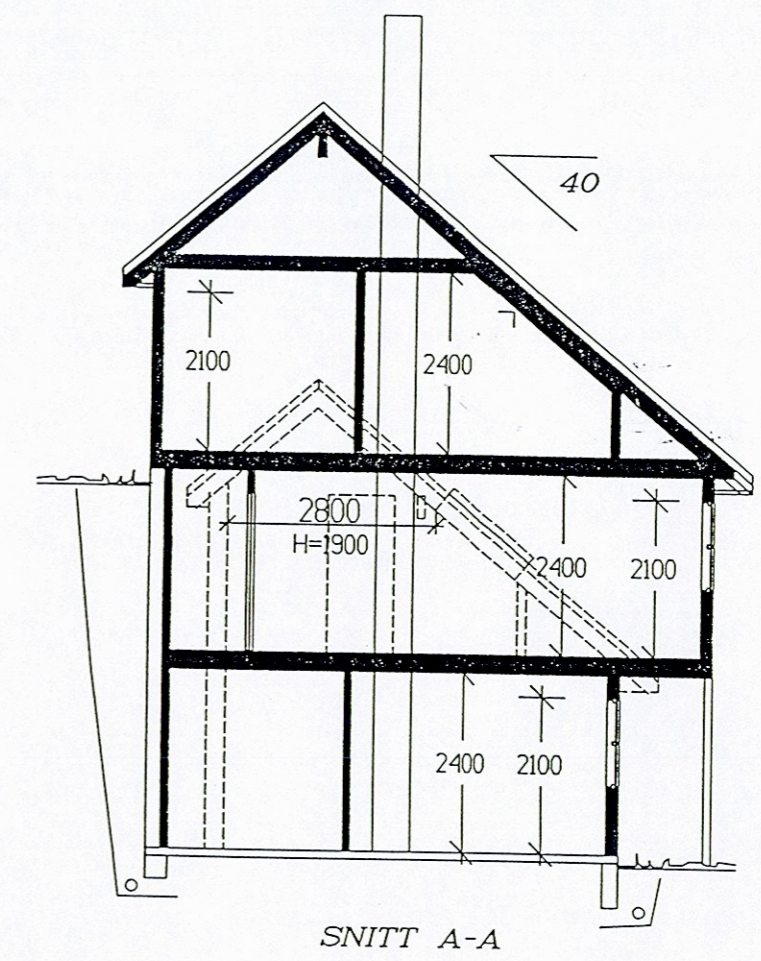

UTREGNING	BRA
HOVEDPLAN	69.50 m²
LOFT/ETG.PLAN	44.52 m²
KJELLER/U.ETG.PLAN	48.00 m²
TOTALT	162.02m²


B	REV.	KBM	29.05.96
A	REV.	B.S.	12.04.96
REV.	BESKRIVELSE	SIGN.	DATO
BYGGERRE : BRØSTANESET		MALESTOKK	DATO 27.03.96
BYGGEPLASS: KJØKKELVIK, BERGEN		1:100	TEGN. SOLTVEDT
TEGNTYPE : PLAN/SNITT		KONTR.	
		HJUTYPE	KONSULENT
		BL. 71	SUNDE
ARKITEKT		DISKETT NR.	TEGN.NR.
		NK261	515405
		BEARBEIDET AV	
		MORSK	
		BYGGPLAN as	
TEGNINGENE MÅ HVERKEN HELT ELLER DELVIS KOPIERES ELLER BENYTTES VED UTFØRELSE AV ARBEID SOM BLOCK WATNE AS IKKE MEDVIRKER I		TLF. 51 42 33 50 FAX 51 42 47 17	



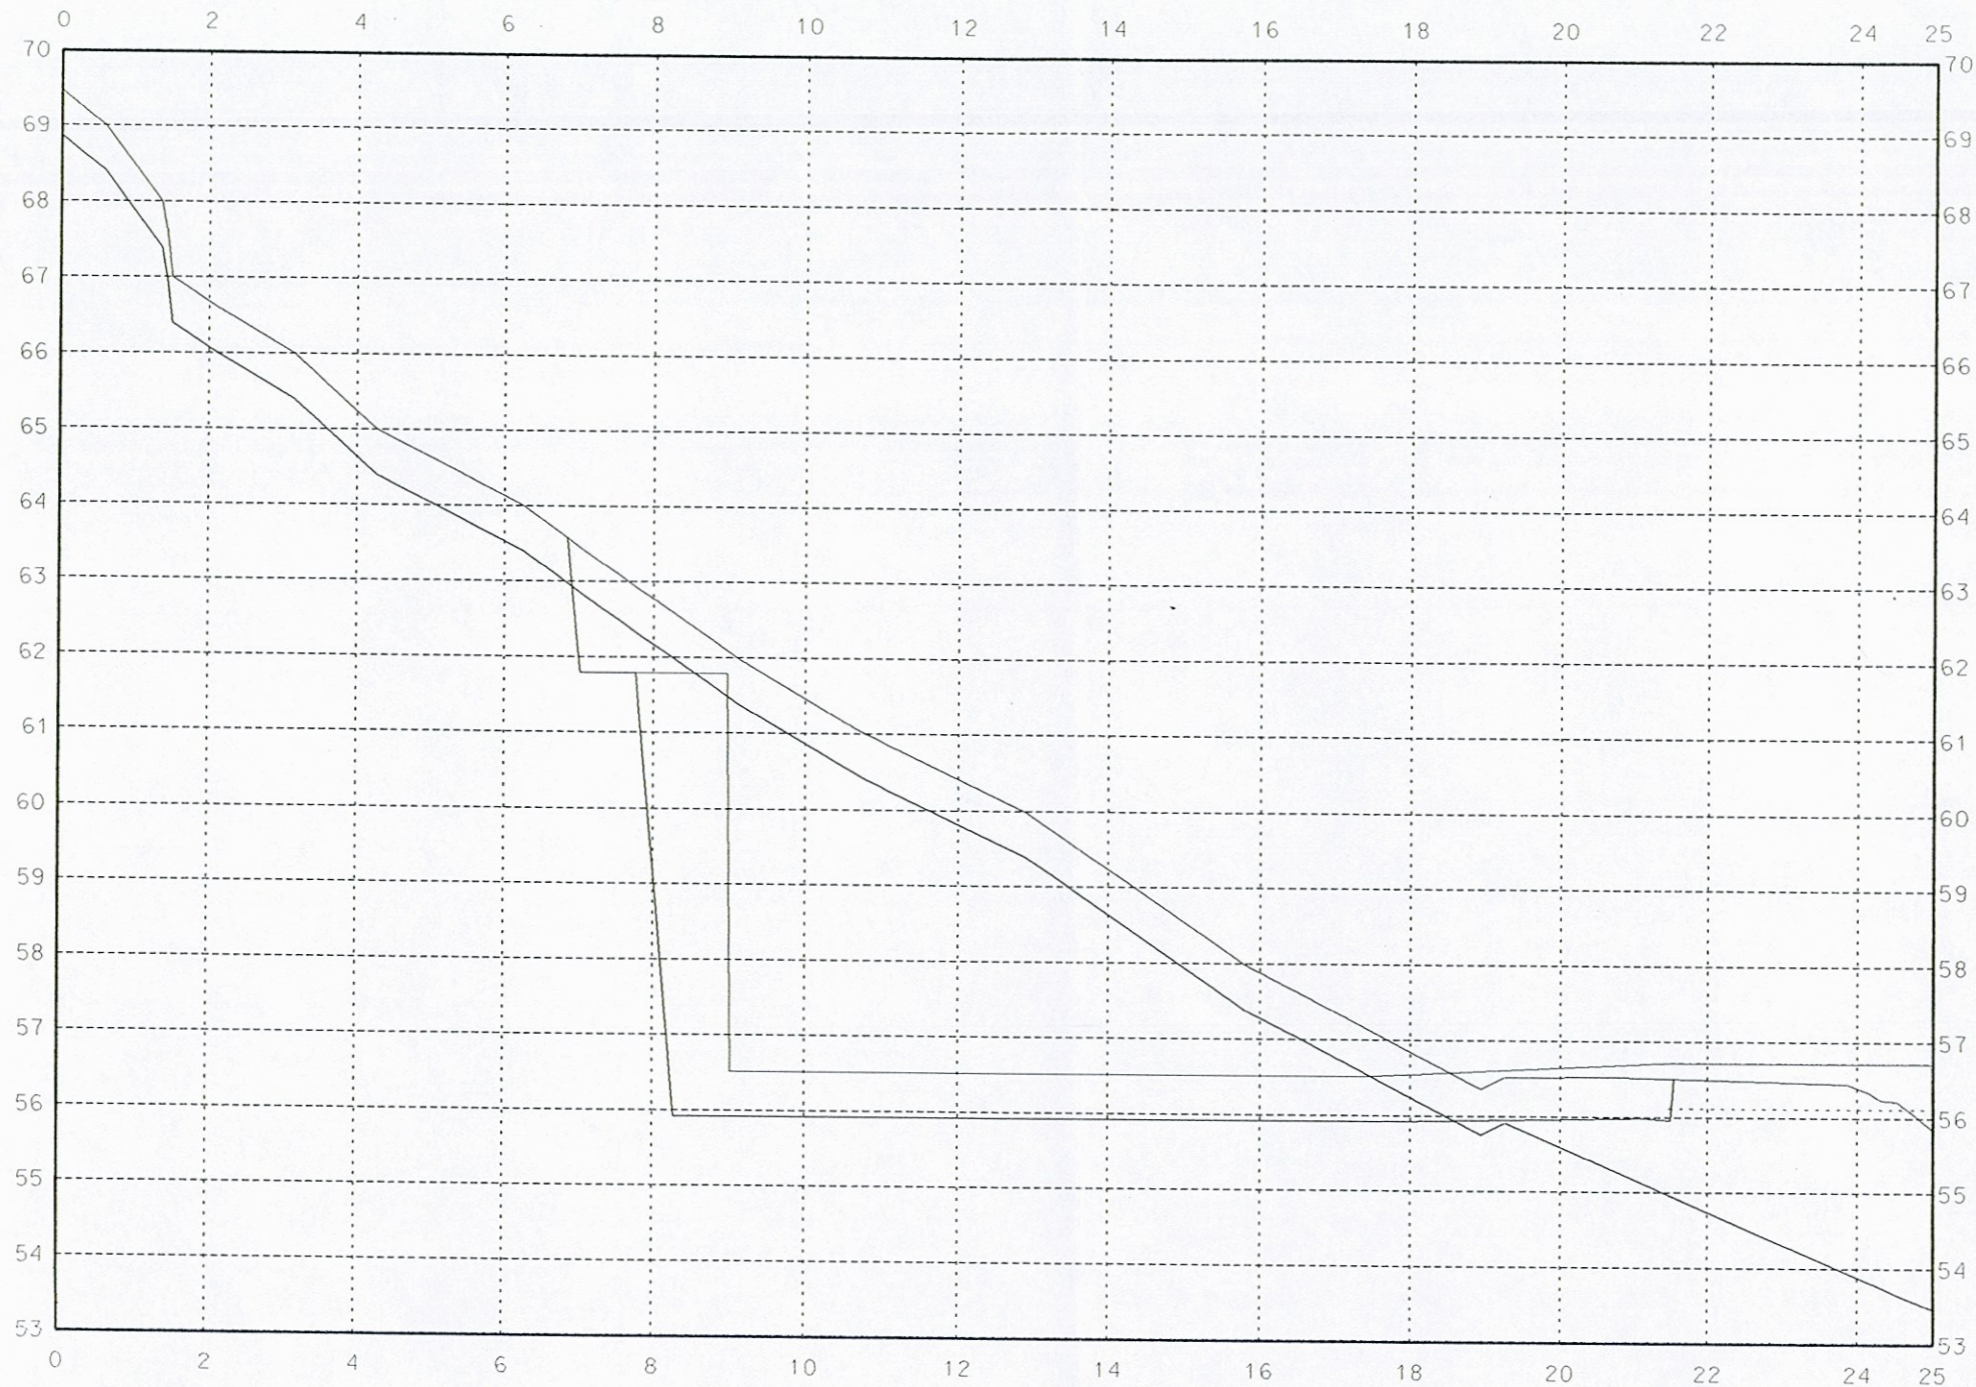


PROFIL 8-2

BERGEN KOMMUNE  
Byutvikling  
Arkiv nr. \_\_\_\_\_ Dok.nr. \_\_\_\_\_  
Kontor/Saksbeh. \_\_\_\_\_  
Mottatt: 03. JUL. 1996  
Saksnr. 967555  
Offentlig. \_\_\_\_\_  
Byggesaksavdelingen

Rev:	Rettelser:	Sign:	Dato:
Oppdragsgiver: Bock Watne A/S		Målestokk: 1 : 100	
Brøstaneset		Sign.: OVB	Dato: 25/4-96
BLOM ASA		Jobb nr.: 9605054	
		Profil 8-2	
		Tegn nr.: ----	



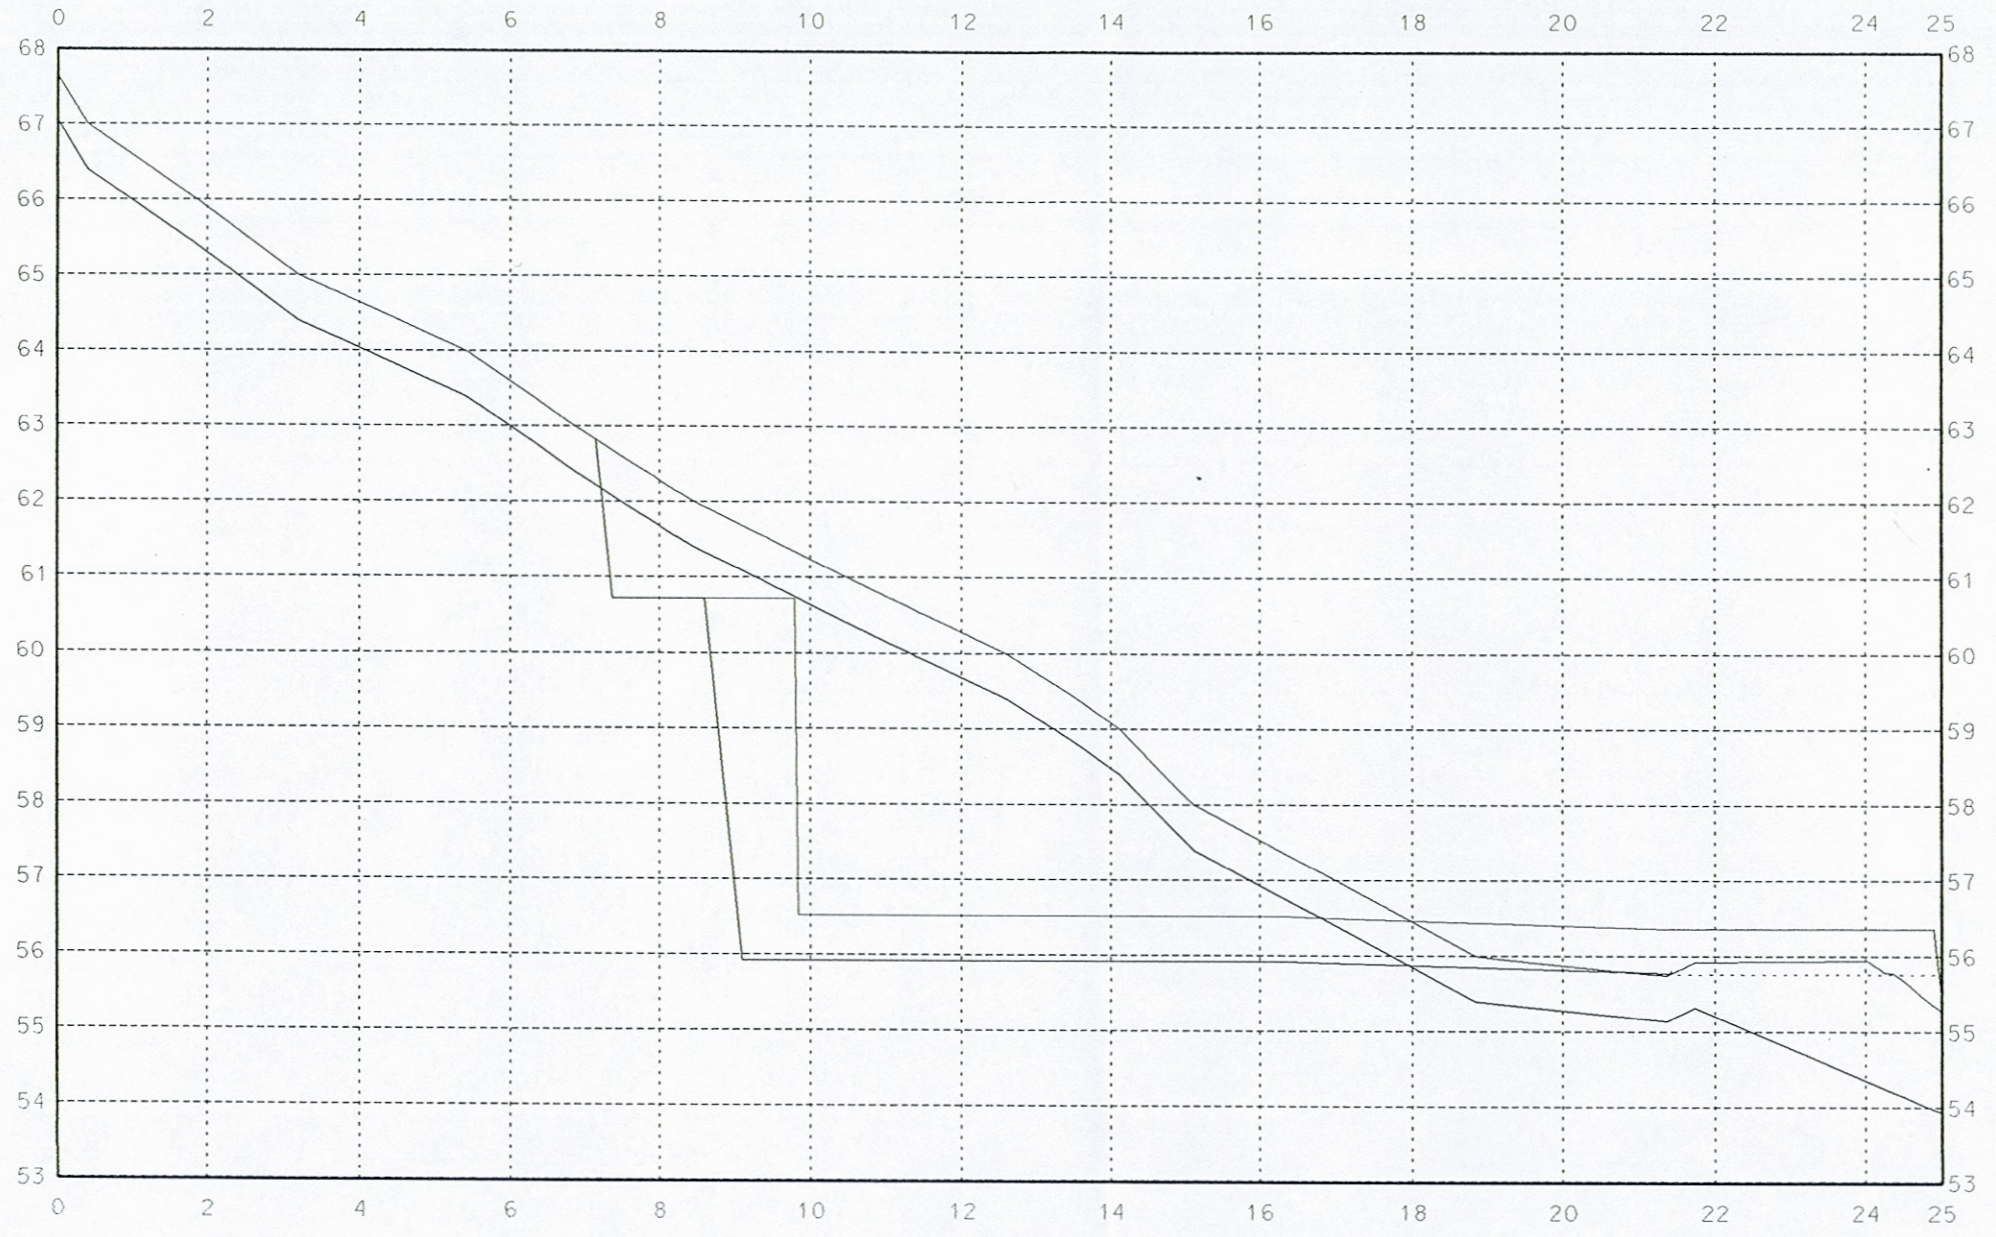

PROFIL 8-1


BERGEN KOMMUNE  
 Byutvikling  
 Arkiv nr. \_\_\_\_\_ Dok.nr. \_\_\_\_\_  
 Kontor/Saksbeh. \_\_\_\_\_  
 Mottatt: 03. JUL. 1996  
 Saksnr. 967555  
 Offentlig. \_\_\_\_\_  
 Byggesaksavdelingen

Rev:	Rettelser:	Sign:	Dato:
Oppdragsgiver: Bock Watne A/S		Målestokk: 1 : 100	
Brøstaneset		Sign.: OVB	Dato: 25/4-96
BLOM ASA		Jobb nr.: 9605054	
Tegn nr.:		Profil 8-1	
		Tegn nr.:	



BEIEN KOMMUNE  
 Bygging  
 Arkiv nr. \_\_\_\_\_ Dok.nr. \_\_\_\_\_  
 Kontor/Saksbeh. \_\_\_\_\_  
 Mottatt: 03. JUL. 1996  
 Saksnr. 967555  
 Offentlig. \_\_\_\_\_  
 Byggesaksavdelingen



Revi	Rettelsort	Signat	Detor
Oppdragsgiver:		Målestokk	
Block Watne		1 : 500	
Brøstaneset		Signat	Detor
		OVB	25/4-96
		Jobb nr.:	9605054
		Profilplan	
 BLOM ASA		Tegn nr.:	
		---	



BERGEN KOMMUNE  
Byutvalg  
Arkiv nr. \_\_\_\_\_ Sak.nr. \_\_\_\_\_  
Kontor/Saksbeh. \_\_\_\_\_  
Mottatt: 03. JUL. 1996  
Saksnr. 967555  
Offentlig. Bystyrets saksbehandling



Revt	Rettelser	Sign	Dato
Oppdragsgiver:	Block Watne	Målestokk	1:500
	Brøstaneset	Sign: OVB	Dato: 25/4-96
		Jobb nr.:	9605054
		Stikkingsplan	
		Tegn nr.:	---



BLOM ASA