

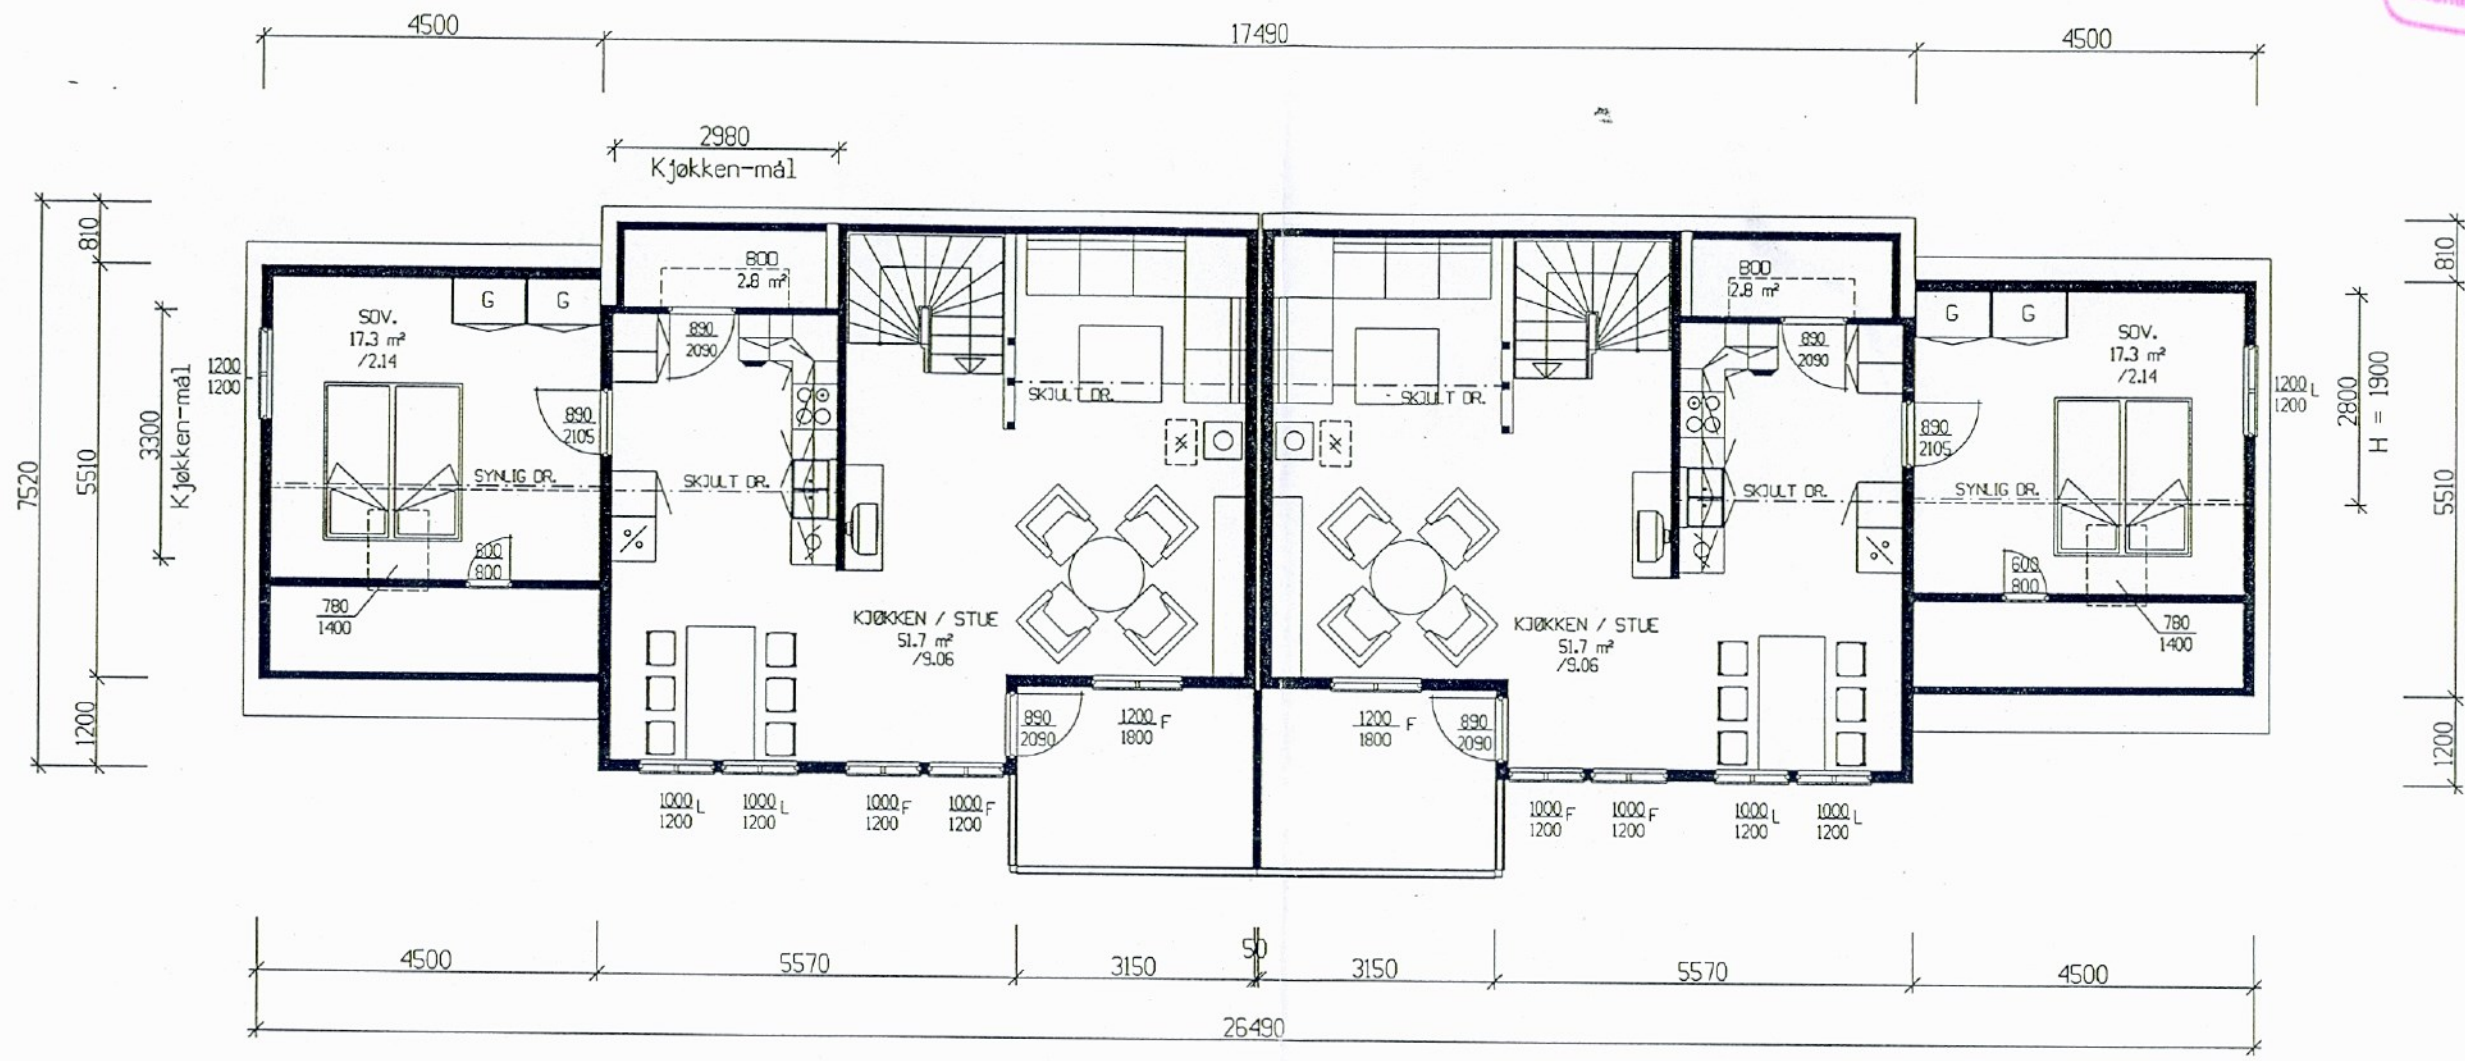


BERGEN KOMMUNE
Byutvikling
Arkiv nr. _____ Dok.nr. _____
Kontor/Saksbeh. _____
Mottatt: 03. JUL. 1996
Saksnr. 967554
Offentlig. _____
Byggesaksavdelingen

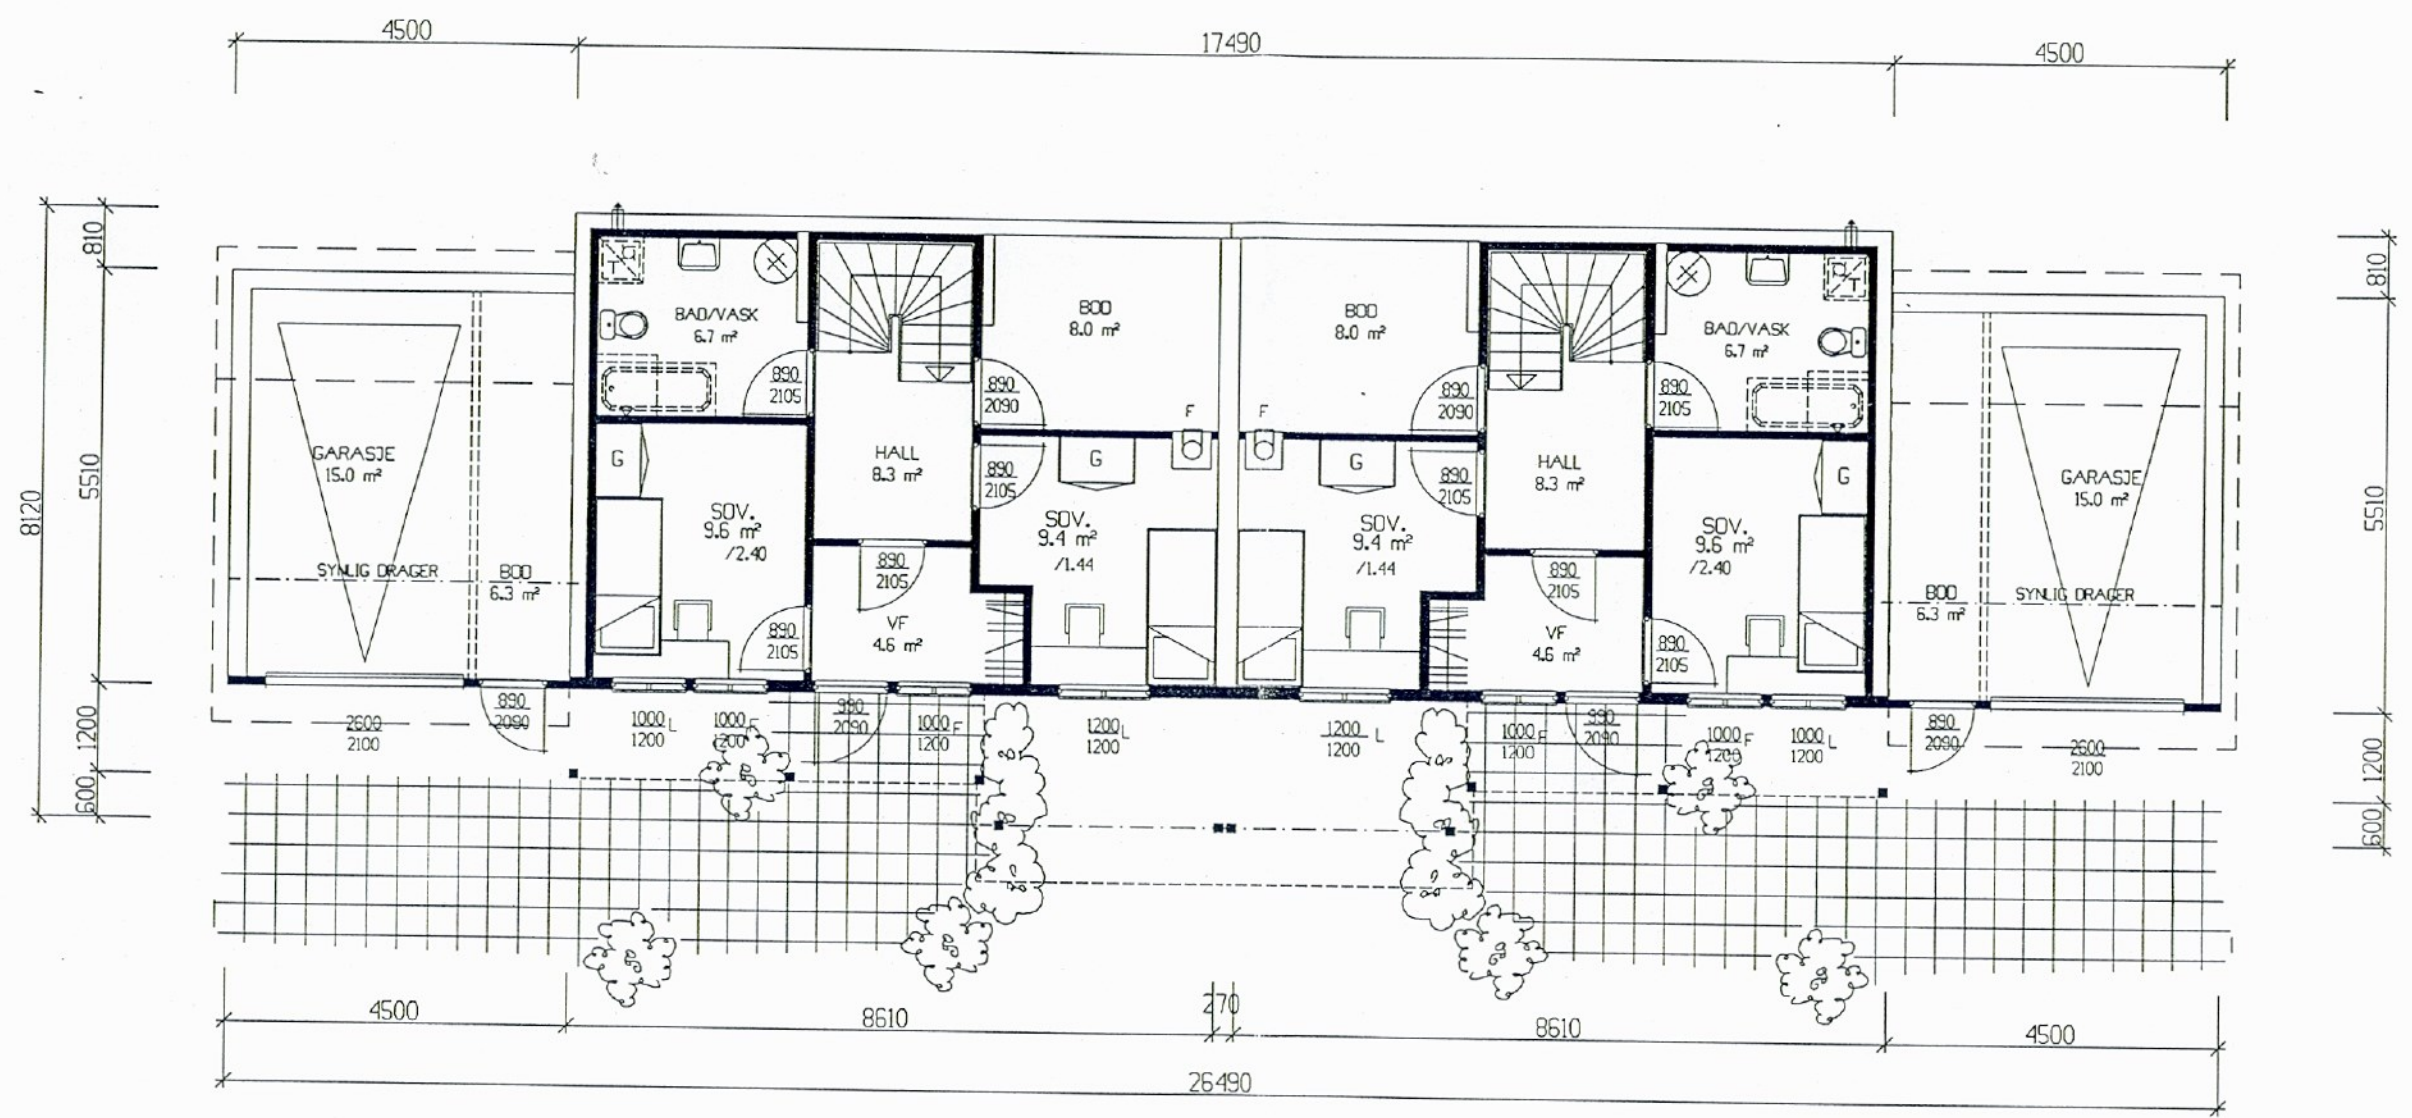

REV.	BESKRIVELSE	SIGN.	DATO
	BYGGHERRE : BRØSTANESET, T. NR. 6-7	MALESTØKK	DATO 27.06.96
	BYGGEPASS: KJØKKELVIK, BERGEN	1:100	TEGN. MELING
	TEGN.TYPE : PLAN, U. ETASJE	KONTR.	
	 Block Watne	HUSTYPE BL. 71	KONSULENT SUNDE
		DISKETT NR. KA191	TEGN.NR. 515900
TEGNINGENE MÅ HVERKEN HELT ELLER DELVIS KOPIERES ELLER BENYTTES VED UTFØRELSE AV ARBEID SOM BLOCK WATNE OS IKKE MEDVIRKER I		BEARBEIDET AV NORSK BYGGPLAN as TLF. 51 42 33 50 FAX 51 42 47 17	

BERGEN KOMMUNE
Byutvikling
Arkiv nr. _____ Dok.nr. _____
Kontor/Saksbeh. _____
Mottatt: 03. JUL. 1996
Saksnr. 967554
Offentlig. _____
Byggesaksavdelingen




AREAL PR. LEILIGHET


UTREGNING	BRA
HOVEDPLAN	70.50 m ²
LOFT/ETG.PLAN	44.52 m ²
KJELLER/U.ETG.PLAN	48.04 m ²
TOTALT	163.06 m ²

REV.	BESKRIVELSE	SIGN.	DATO
	BYGGHERRE : BRØSTANESET, T. NR. 6-7	MALESTØKK	DATO 27.06.96
	BYGGEPASS : KJØKKELVIK, BERGEN	1:100	TEGN. MELING
	TEGNTYPE : PLAN, 1. ETASJE	KONTR.	
		HJSTYPE BL. 71	KONSULENT SUNDE
		DISKETT NR. KA191	TEGN.NR. 515901
	ARKITEKT	BEARBEIDET AV NORSK BYGGPLAN as	
	TEGNINGENE MÅ HVERKEN HELT ELLER DELVIS KOPIERES ELLER BENYTTES VED UTFØRELSE AV ARBEID SOM BLOCK WATNE AS IKKE MEDVIRKER I		

BERGEN KOMMUNE
Byutvikling
Arkiv nr. _____ Dok.nr. _____
Kontor/Saksbeh. _____
Mottatt 03. JUL. 1996
Saksnummer 967554
Byggesaksavdelingen

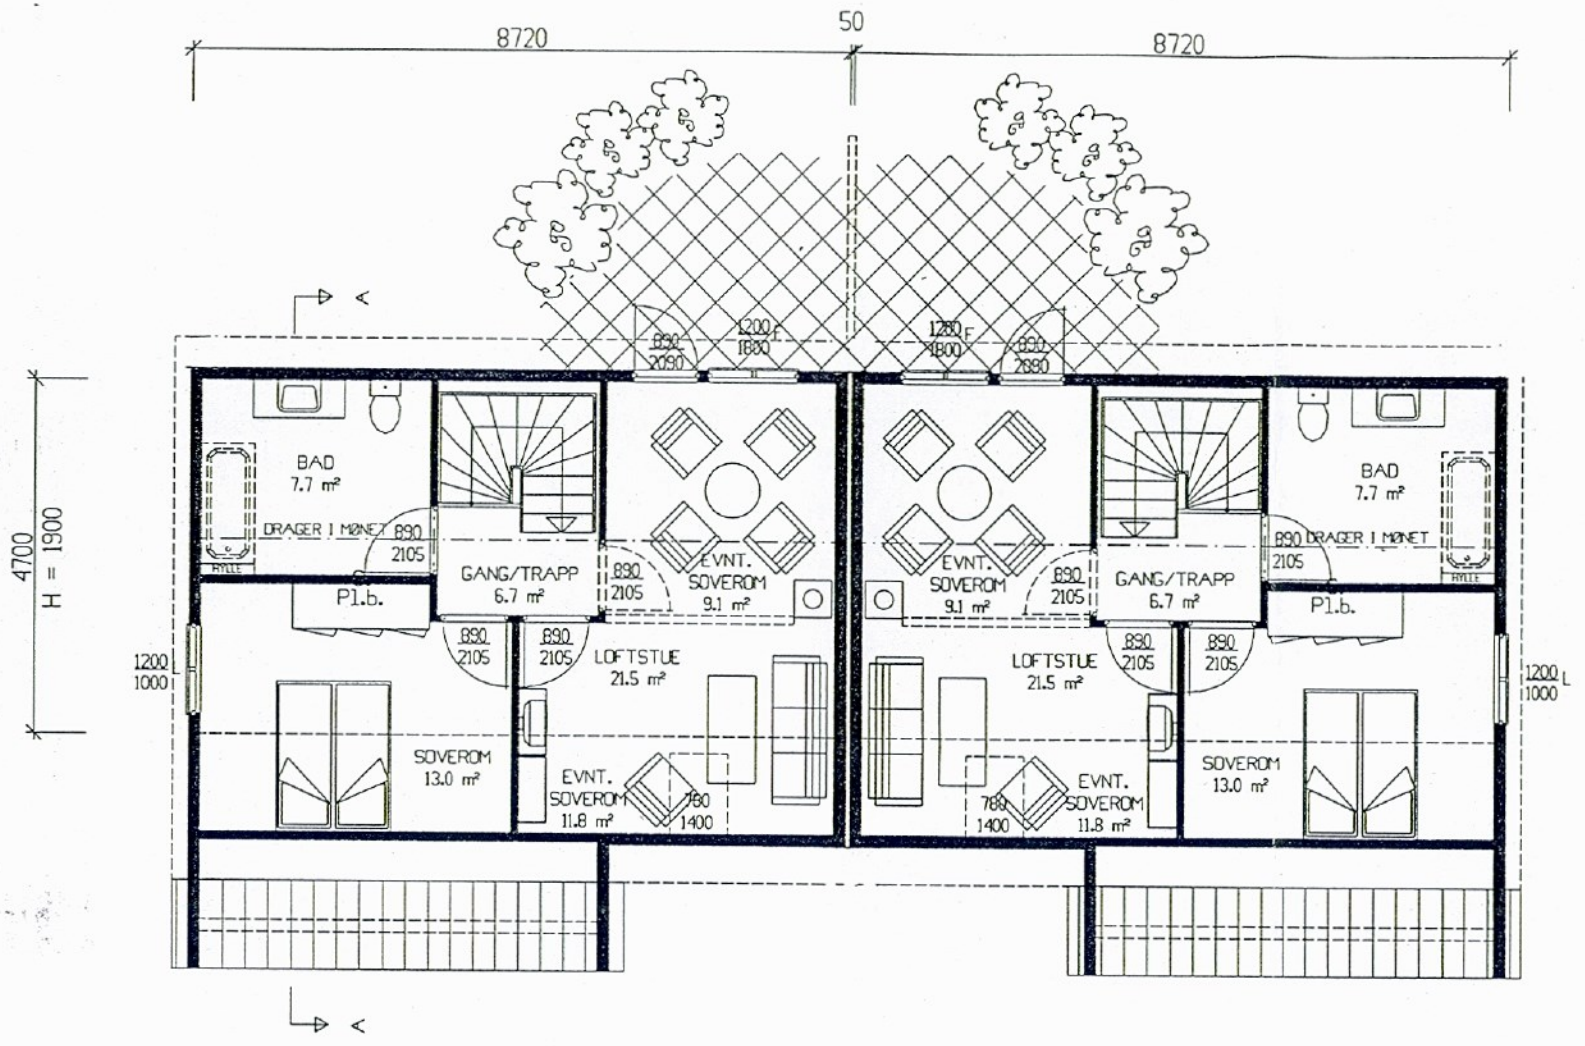


LOFTSETASJEN LEVERES UINNREDET

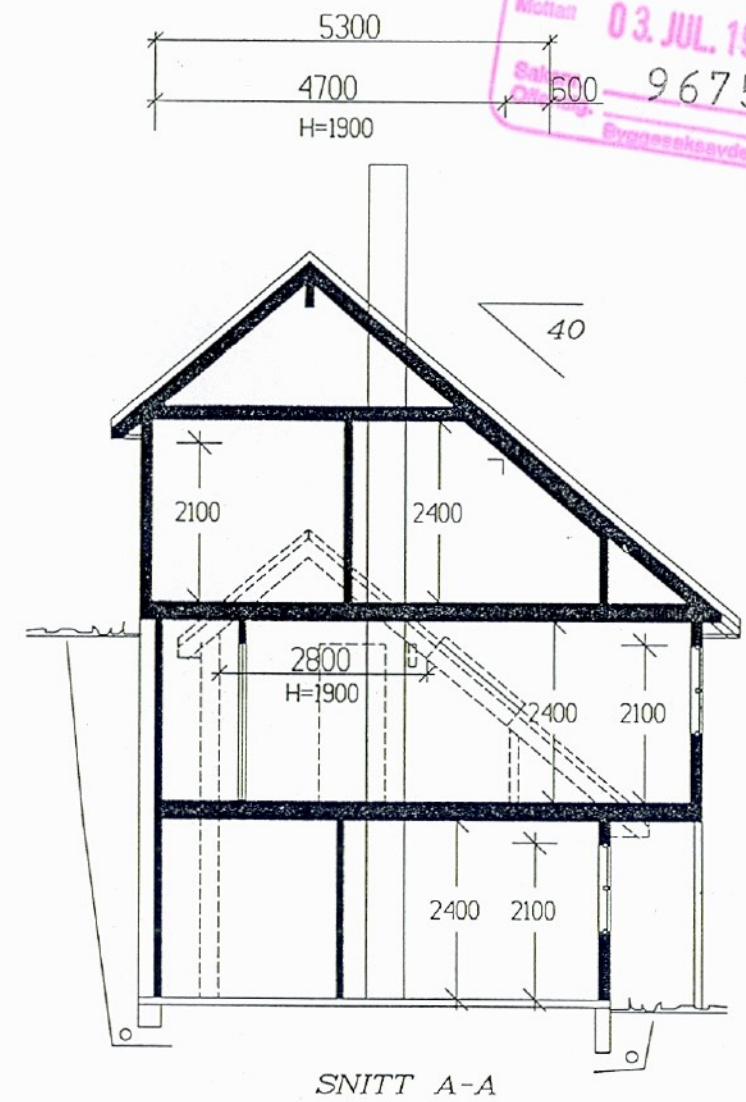

SNITT A-A

REV.	BESKRIVELSE	SIGN.	DATE
	BYGGHERRE : BRØSTANESET, T. NR. 6-7	MALESTOKK	DATE 27.06.96
	BYGGEPASS : KJØKKELVIK, BERGEN	1:100	TEGN. MELING
	TEGN TYPE : PLAN, LOFT / SNITT		KONTR.
		HUSTYPE BL. 71	KONSULENT SUNDE
		DISKETT NR. KA191	TEGN.NR. 515902
	TEGNINGENE MA HVERKEN HELT ELLER DELVIS KOPIERES ELLER BENYTTES VED UTFØRELSE AV ARBEID SOM BLOCK WATNE AS IKKE MEDVIRKER I	BEARBEIDET AV NORSK BYGGPLAN as	TLF. 51 42 33 50 FAX 51 42 47 17


BERGEN KOMMUNE
 Byutvikling
 Arkiv nr. _____ Dok.nr. _____
 03. JUL. 1996
 967554
 Byggesaksavdelingen

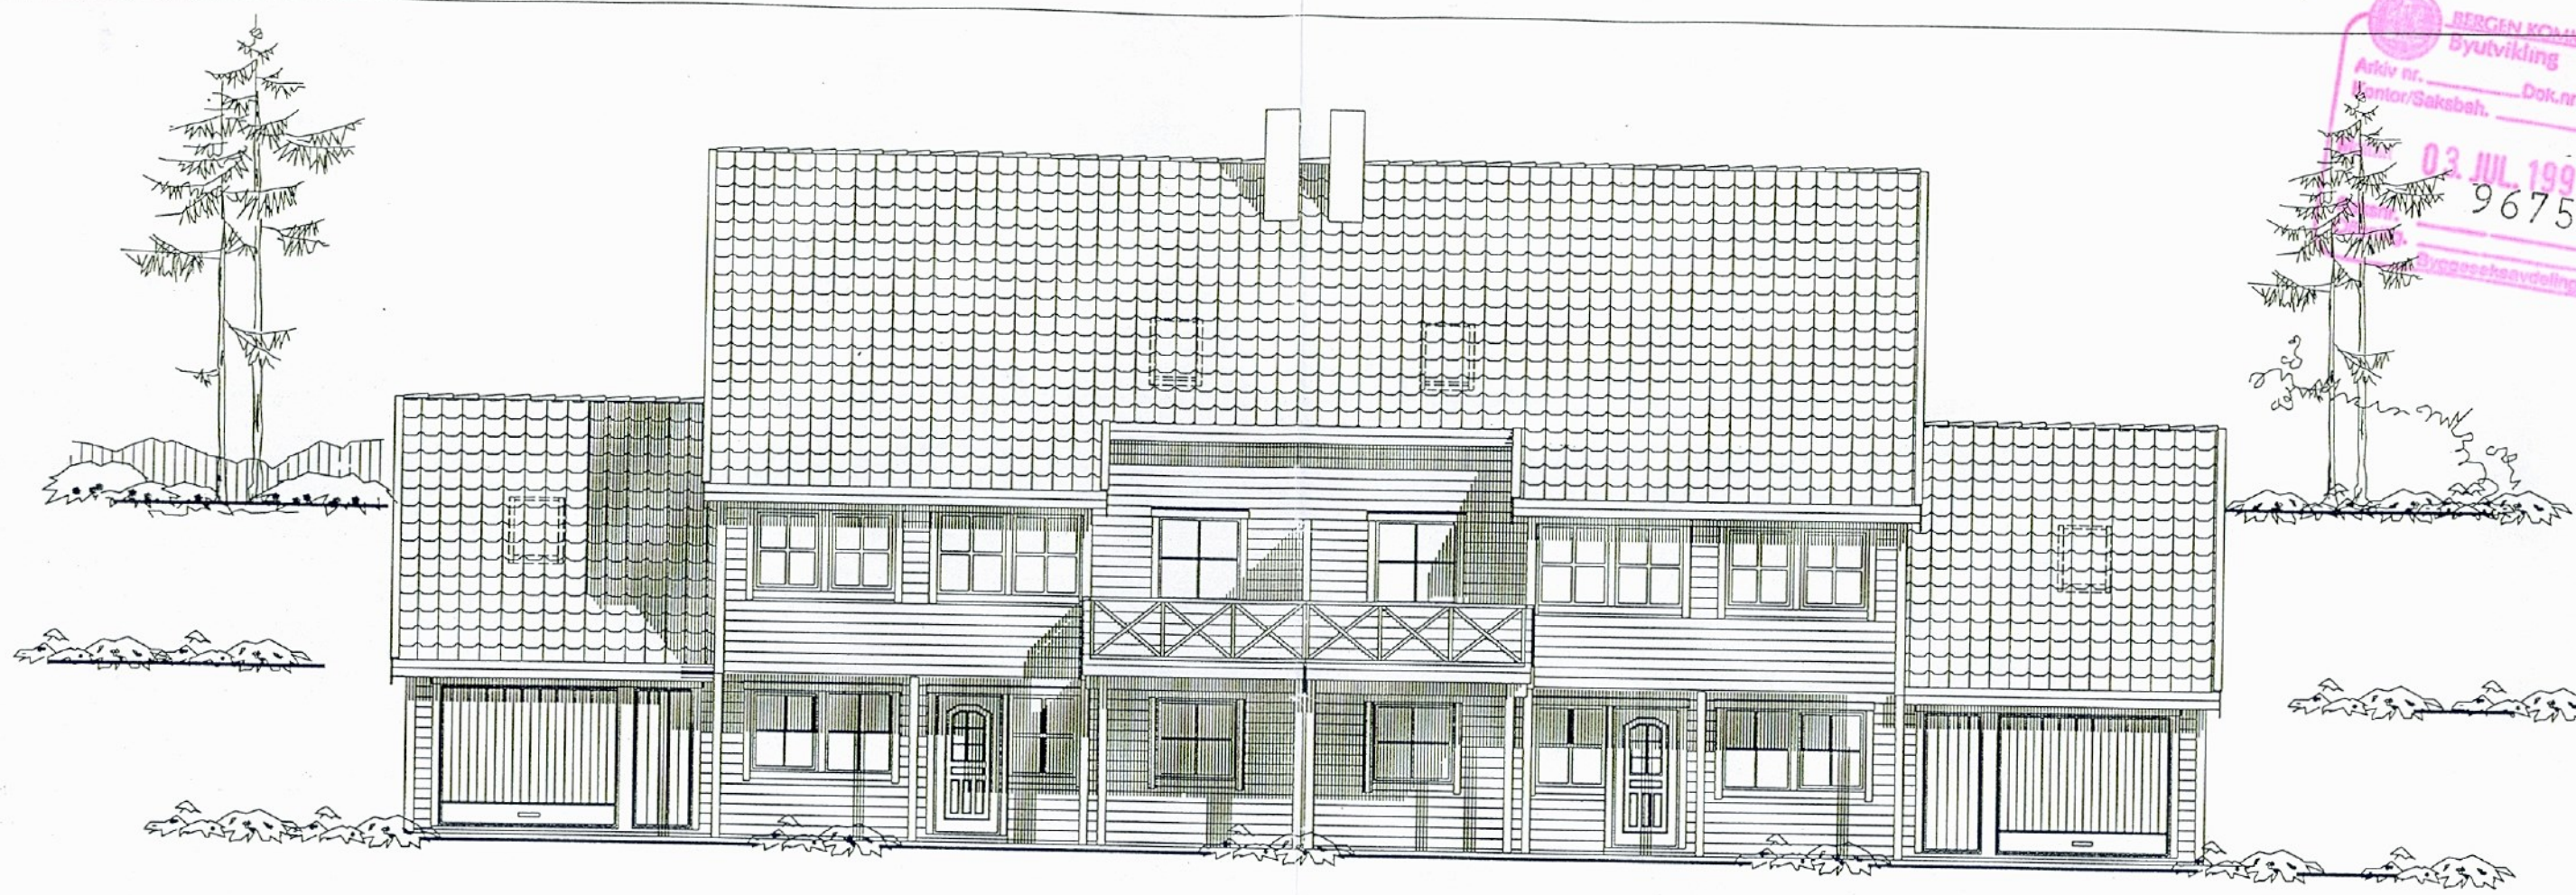

FASADE MOT




FASADE MOT

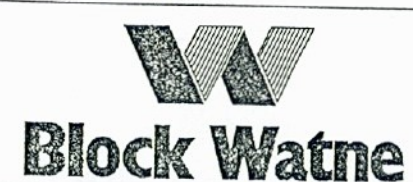REV.	BESKRIVELSE	SIGN.	DATO
	BYGGERRE : BRØSTANESET, T. NR. 6-7	MALESTOKK	DATO 27.06.96
	BYGGEPLASS: KJØKKELVIK, BERGEN	1:100	TEGN. MELING
	TEGN.TYPER : FASADER	KONTR.	
		HUSTYPER : BL. 71	KONSULENT SUNDE
		DISKETT NR. KA191	TEGN.NR. 515903
	ARKITEKT	BEARBEIDET AV NORSK BYGGPLAN as	
TEGNINGENE MÅ HVERKEN HELT ELLER DELVIS KOPIERES ELLER BENYTTES VED UTFØRELSE AV ARBEID SOM BLOCK WATNE AS IKKE MEDVIRKER I.			

TLF. 51 42 33 50
 FAX 51 42 47 17

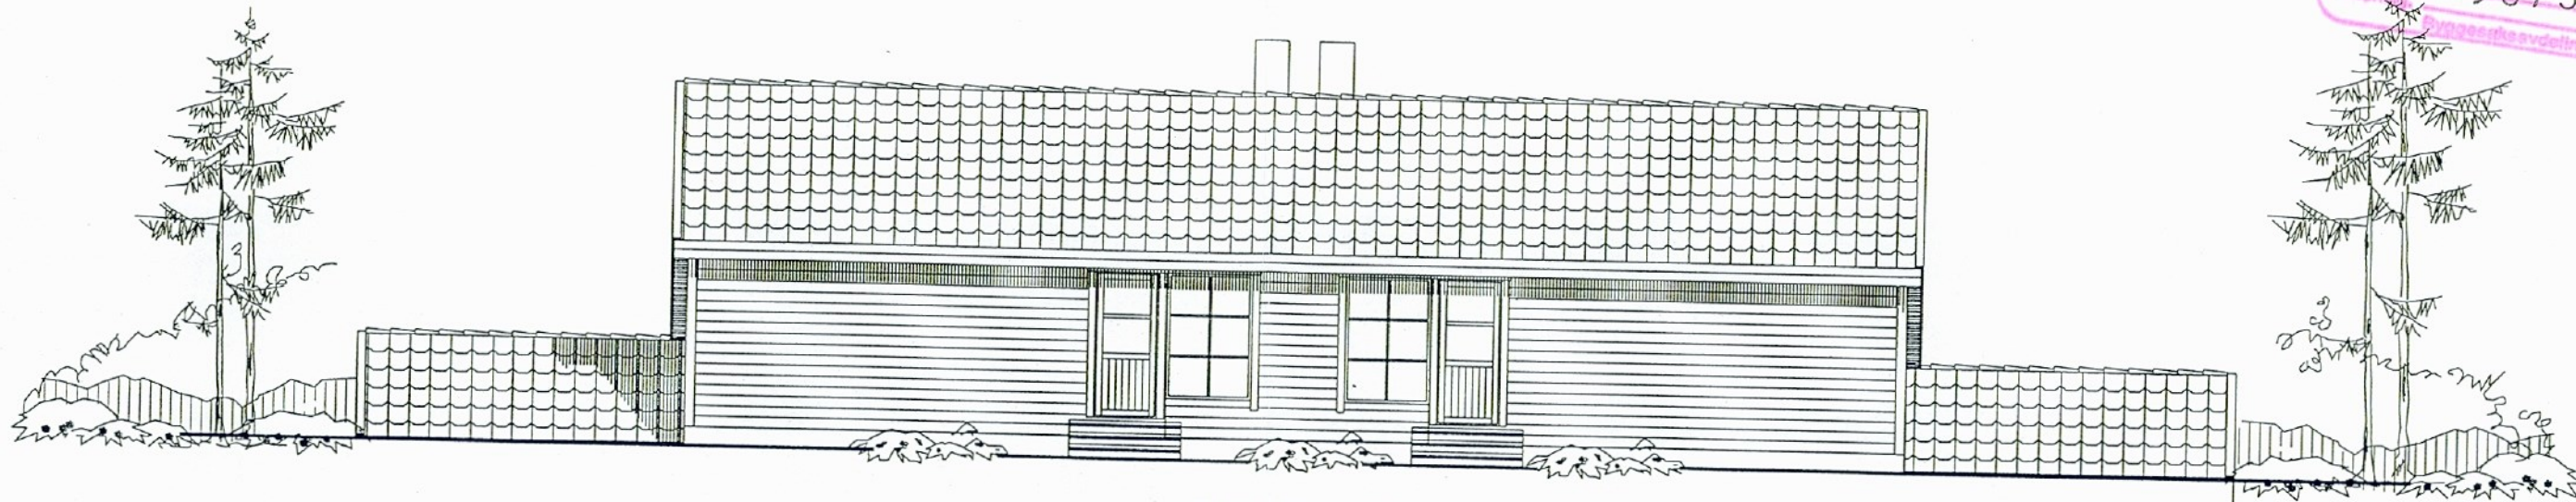

BERGEN KOMMUNE
Byutvikling
Arkiv nr. _____ Dok.nr. _____
Kontor/Saksbeh. _____
Mottatt 03. JUL. 1996
Saksnr. 967554
Offentl. Byggesaksbehandling



FASADE MOT



FASADE MOT

REV.	BESKRIVELSE	SIGN.	DATO
	BYGGHERRE : BRØSTANESET, T. NR. 6-7	MALESTOKK	DATO 27.06.96
	BYGGEPLASS: KJØKKELVIK, BERGEN	1:100	TEGN. MELING
	TEGNTYPE : FASADER	KONTR.	TEGN.NR.
		HUSTYPE BL. 71	KONSULENT SUNDE
		ARKITEKT	DISKETT NR. KA191
TEGNINGENE MÅ HVERKEN HELT ELLER DELVIS KOPIERES ELLER BENYTTES VED UTFØRELSE AV ARBEID SOM BLOCK WATNE AS IKKE MEDVIRKER I.		BEARBEIDET AV  NORSK BYGGPLAN AS TLF. 51 42 33 50 FAX 51 42 47 17	