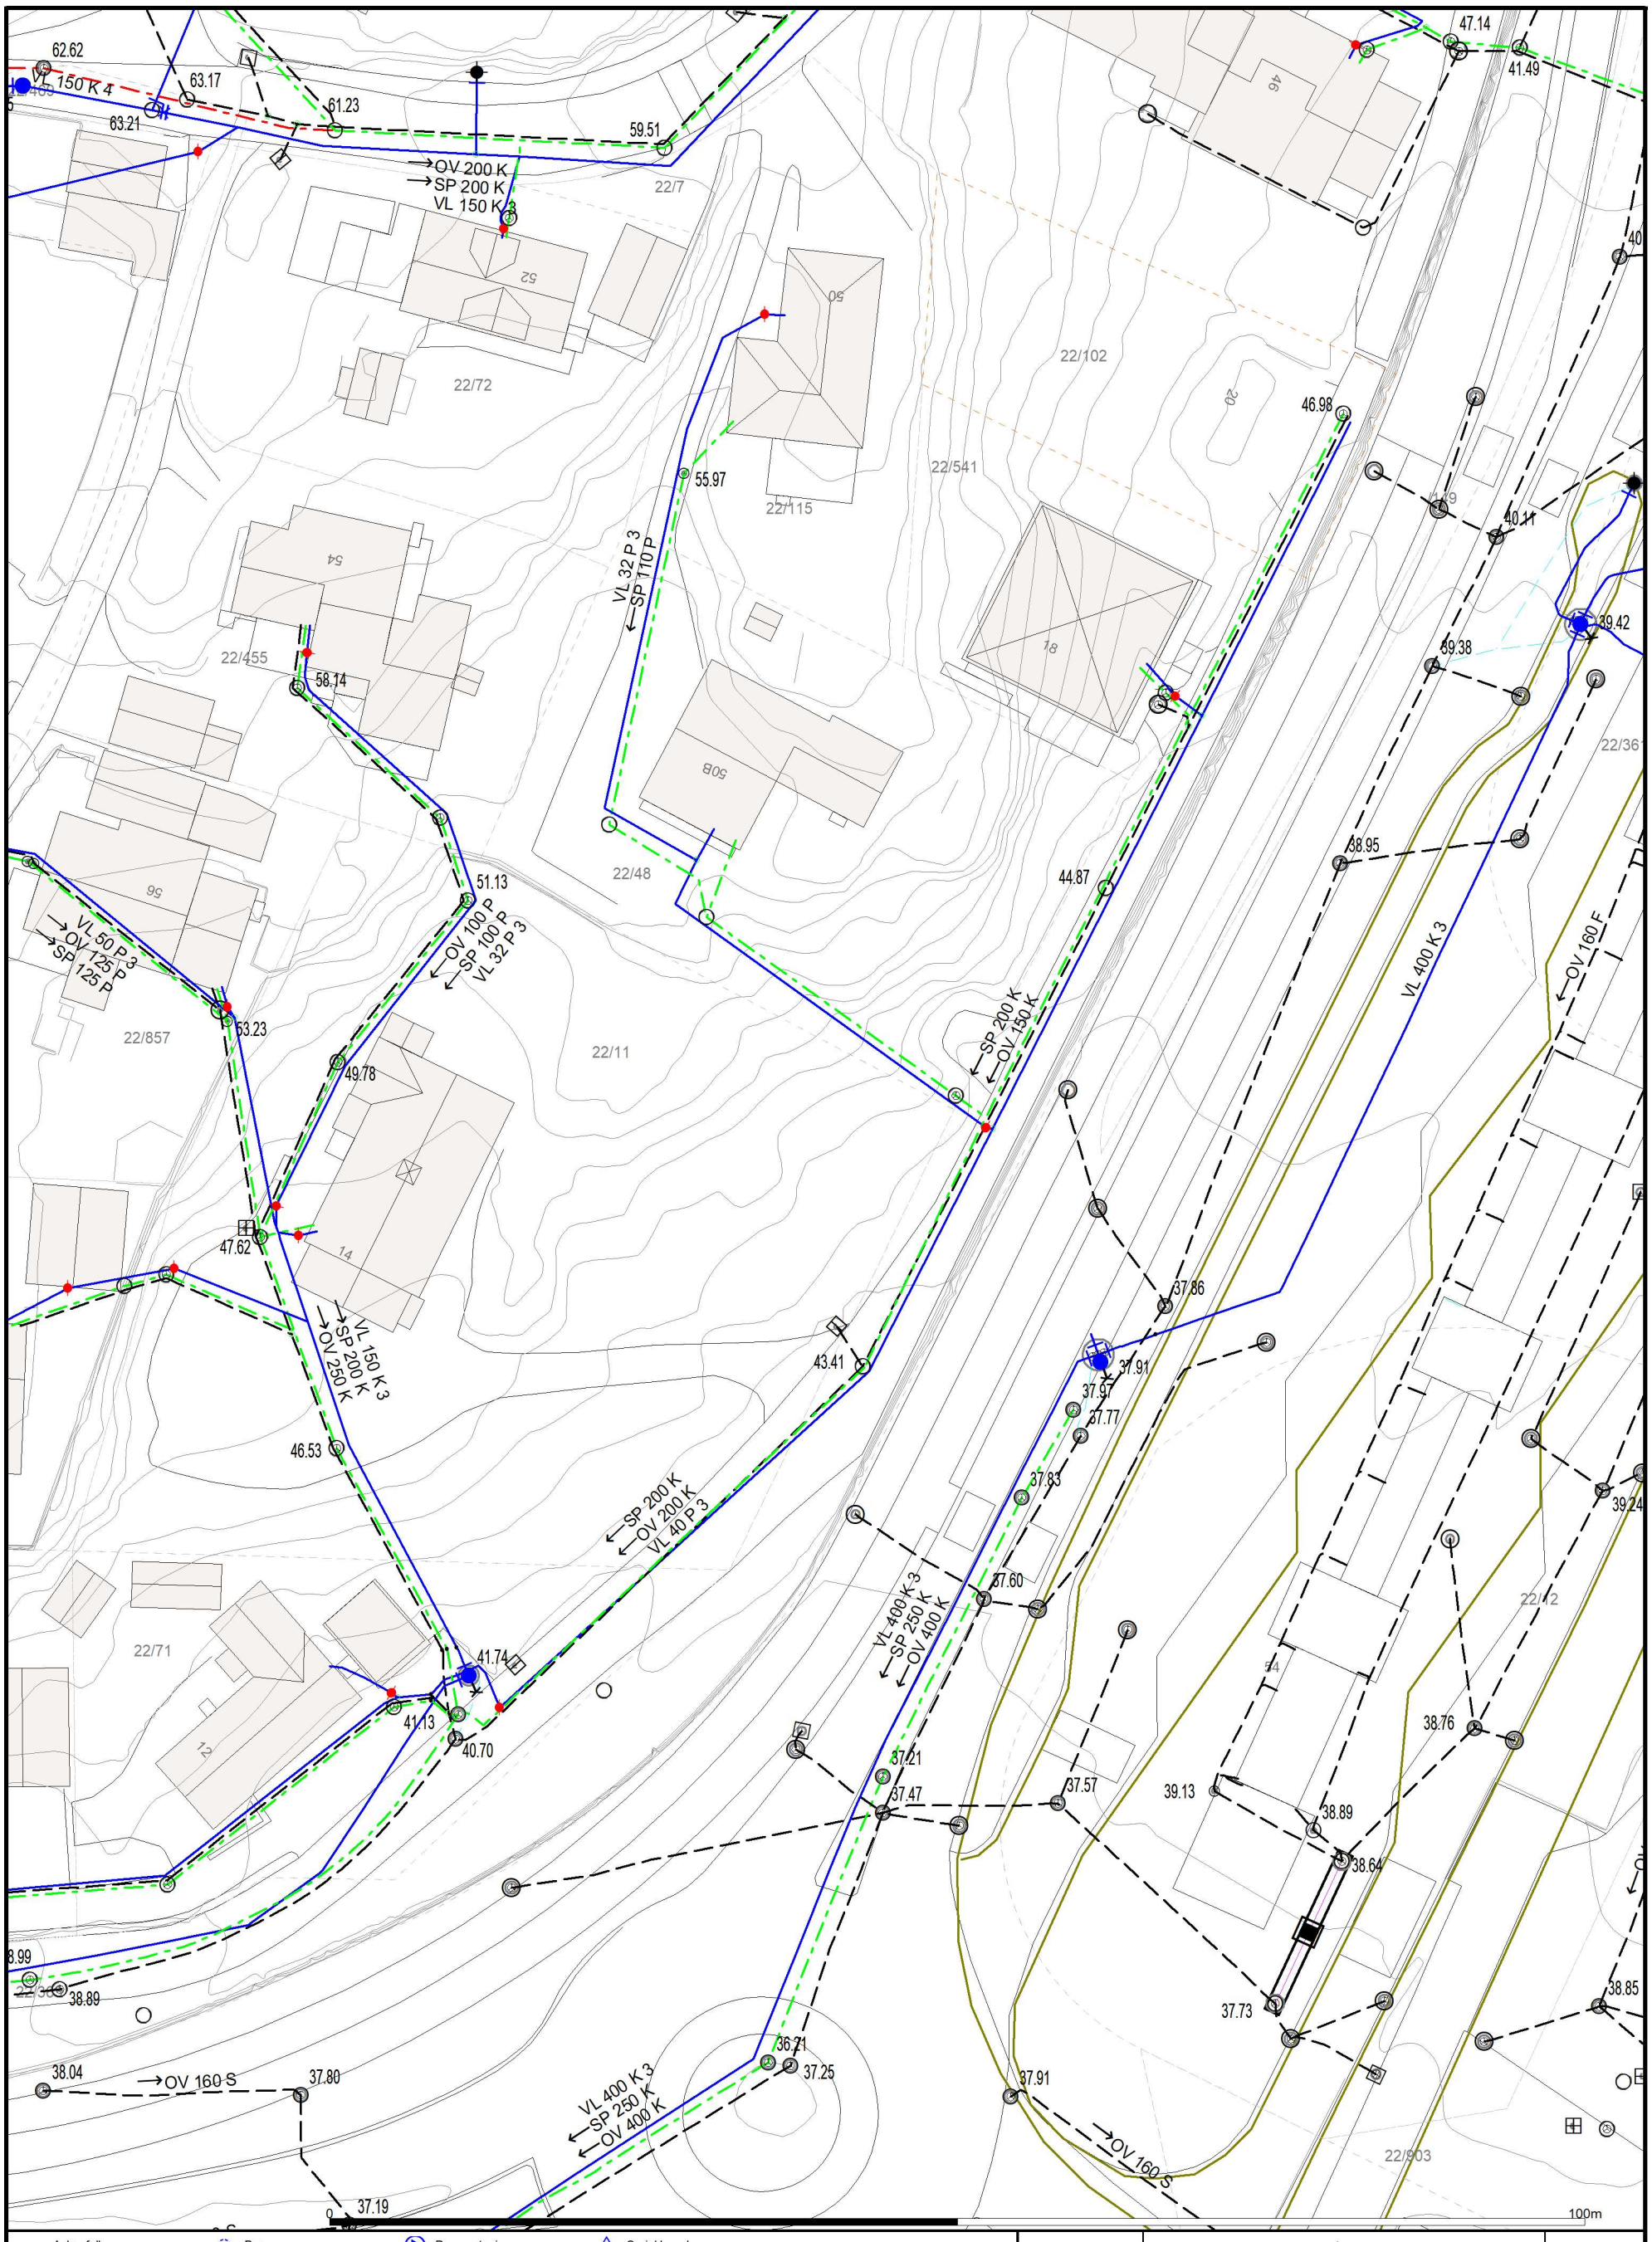
62.62
VL 150 K 4
63.17
63.21
61.23
59.51
OV 200 K
SP 200 K
VL 150 K 3
22/7
52
22/72
50
22/102
55.97
22/115
22/541
VL 32 P 3
SP 110 P
54
22/455
58.14
50B
22/48
18
20
46.98
47.14
41.49
40
40.11
39.42
39.38
22/36
51.13
OV 100 P
SP 100 P
VL 32 P 3
56
VL 50 P 3
OV 125 P
SP 125 P
53.23
22/857
49.78
22/11
44.87
38.95
VL 400 K 3
OV 160 F
SP 200 K
OV 150 K
47.62
14
VL 150 K 3
SP 200 K
OV 250 K
46.53
43.41
37.86
37.91
37.91
37.77
37.83
39.24
SP 200 K
OV 200 K
VL 40 P 3
VL 400 K 3
SP 250 K
OV 400 K
37.60
22/71
41.74
41.13
40.70
12
37.21
37.47
37.57
22/12
54
38.76
39.13
38.89
38.64
38.99
22/36
38.89
37.73
38.85
38.04
OV 160 S
37.80
36.71
37.25
VL 400 K 3
SP 250 K
OV 400 K
37.91
OV 160 S
22/903
37.19
100m
Avløp felles
Spillvann
Vannledning
Overvann
Signal kabel
Trekkrør med kabel
Basseng
Brønn
Hydrofor
Hydrant
Kran
Kum
Overløp
Pumpestasjon spillvann
Pumpestasjon vann
Sandfangskum
Septiktank
Slamavskiller
Gatesluk
Sluk med sandfang
Sluk
Sprinkleranlegg
Utslippspunkt
All informasjon i kartet må anses som orienterende. K=Kommunal, P=Privat
BERGEN KOMMUNE
Bergen kommune
Bergen Vann
Dato: 2024.02.28
Sign: TSU
N
Målestokk
1:500