



Kartverket

W EIENDOMSMEGLING AS  
V/BENJAMIN VÅGENES BØDTKER  
KOKSTADFLATEN 35  
5257 KOKSTAD

Bestiller: info@ambita.com  
Deres referanse: 2006419  
Vår referanse: 1856705/10111694  
Bestilling: C2 2019-06-14 30

Dato  
14.06.2019

### Kopi av dokument fra vårt arkiv

Dere har bedt om en bekreftet kopi av følgende dokument fra arkivet:

<b>Dok.nr.:</b>	<b>Embete:</b>	<b>Registrert:</b>	<b>Rettsstiftelse:</b>
506716	200	7.6.2016	BESTEMMELSE OM VANNLEDN.

Dokumentet er registrert på blant annet følgende eiendom:

<b>Knr.</b>	<b>Gnr.</b>	<b>Bnr.</b>	<b>Fnr.</b>	<b>Snr.</b>
1201 BERGEN	116	159	0	0

Dokumentet følger vedlagt.

Dokumentet følger ikke vedlagt. Vi kan ikke finne det i vårt arkiv.

Det finnes mye nyttig informasjon på våre nettsider [www.tinglysing.no](http://www.tinglysing.no). På [www.seeiendom.no](http://www.seeiendom.no) er det mulig å se hva som er tinglyst i grunnboken. Ta også gjerne kontakt med vårt kundesenter på telefon 32 11 80 00. Kundesenteret er åpent alle hverdager fra klokken 09.00 til 15.00.

Med hilsen  
Statens kartverk Tinglysing

■ [www.kartverket.no](http://www.kartverket.no)

Statens kartverk Tinglysing, Tinglysing - fast eiendom  
Besøksadresse: Kartverksveien 21 Hønefoss, Postadresse: Postboks 600 Sentrum, 3507 Hønefoss  
Telefon: 32 11 80 00 Telefax: 32 11 88 01  
E-post: [tinglysing@kartverket.no](mailto:tinglysing@kartverket.no) Organisasjonsnummer: 971 040 238







Rekvirert iht. følgebrev/  
rekvirert ikke oppgitt:

29/5.2016

996 878 1214/1  
org.nr./fødselsnr.



Doknr: 506716 Tinglyst: 07.06.2016  
STATENS KARTVERK FAST EIENDOM

## Erklæring

Undertegnede eiere av gnr 116 bnr 159, ~~159~~ SKIFTINGSHAUGEN EIENDOM AS

gir med dette Bergen kommune, kommune nr. 1201, organisasjons nr. 964 338 531, tillatelse til å ha liggende vannledninger med tilhørende installasjoner som vist med gulmarkering på samkopierte kart datert 12.05.16, Bergen kommune, Byutvikling v/ Vann- og avløpsetaten, målestokk 1:500.

Av hensyn til framtidig tilsyn, vedlikehold og reparasjoner skal kommunen ha uhindret adgang til ledningsanlegget og det som står i forbindelse med dette med de kjøretøy som kommunen finner hensiktsmessig. Ved reparasjon og vedlikehold har kommunen når som helst rett til uten vederlag å grave opp ledningsanlegget. Medfører arbeidet hermed tap eller skade for grunneieren godtgjøres dette etter overenskomst eller i mangel av sådan ved skjønn.

Det påhviler kommunen i hvert enkelt tilfelle, så vidt praktisk mulig, å bringe terrenget i den stand det var før reparasjonsarbeidet ble påbegynt.

Det må ikke uten tillatelse fra Bergen Kommune, Byutvikling v/ Vann- og avløpsetaten, bygges eller fundamenteres nærmere ledningsanlegget enn 2 meter, og mur eller fundamenter må i tilfelle anbringes så dypt og utføres på en slik måte at byggverkene ikke lider skade i tilfelle ledningsanlegget blir gravet opp.

Det må heller ikke uten samtykke fra Bergen Kommune, Byutvikling v/ Vann- og avløpsetaten, gjøres forandringer i terrengets nivå, eller plantes trær av stor type over ledningsanlegget.

Hvis det av hensyn til grunneierens interesser skulle bli aktuelt å foreta en omlegging av ledningsanlegget, vil slik omlegging ikke bli bekostet av kommunen.

Denne erklæring kan tinglyses på gnr 116 bnr 159.

Bergen 29/5-2016

Sted/dato

FOR SKIFTINGSHAUGEN EIENDOM AS:

Stein Klakegg (010957 35920)

Navn og Pers.nr./org.nr.


STEIN KLAKEGG

(978 676 812)

Rett kopi bekrefte:  
S. Bruno





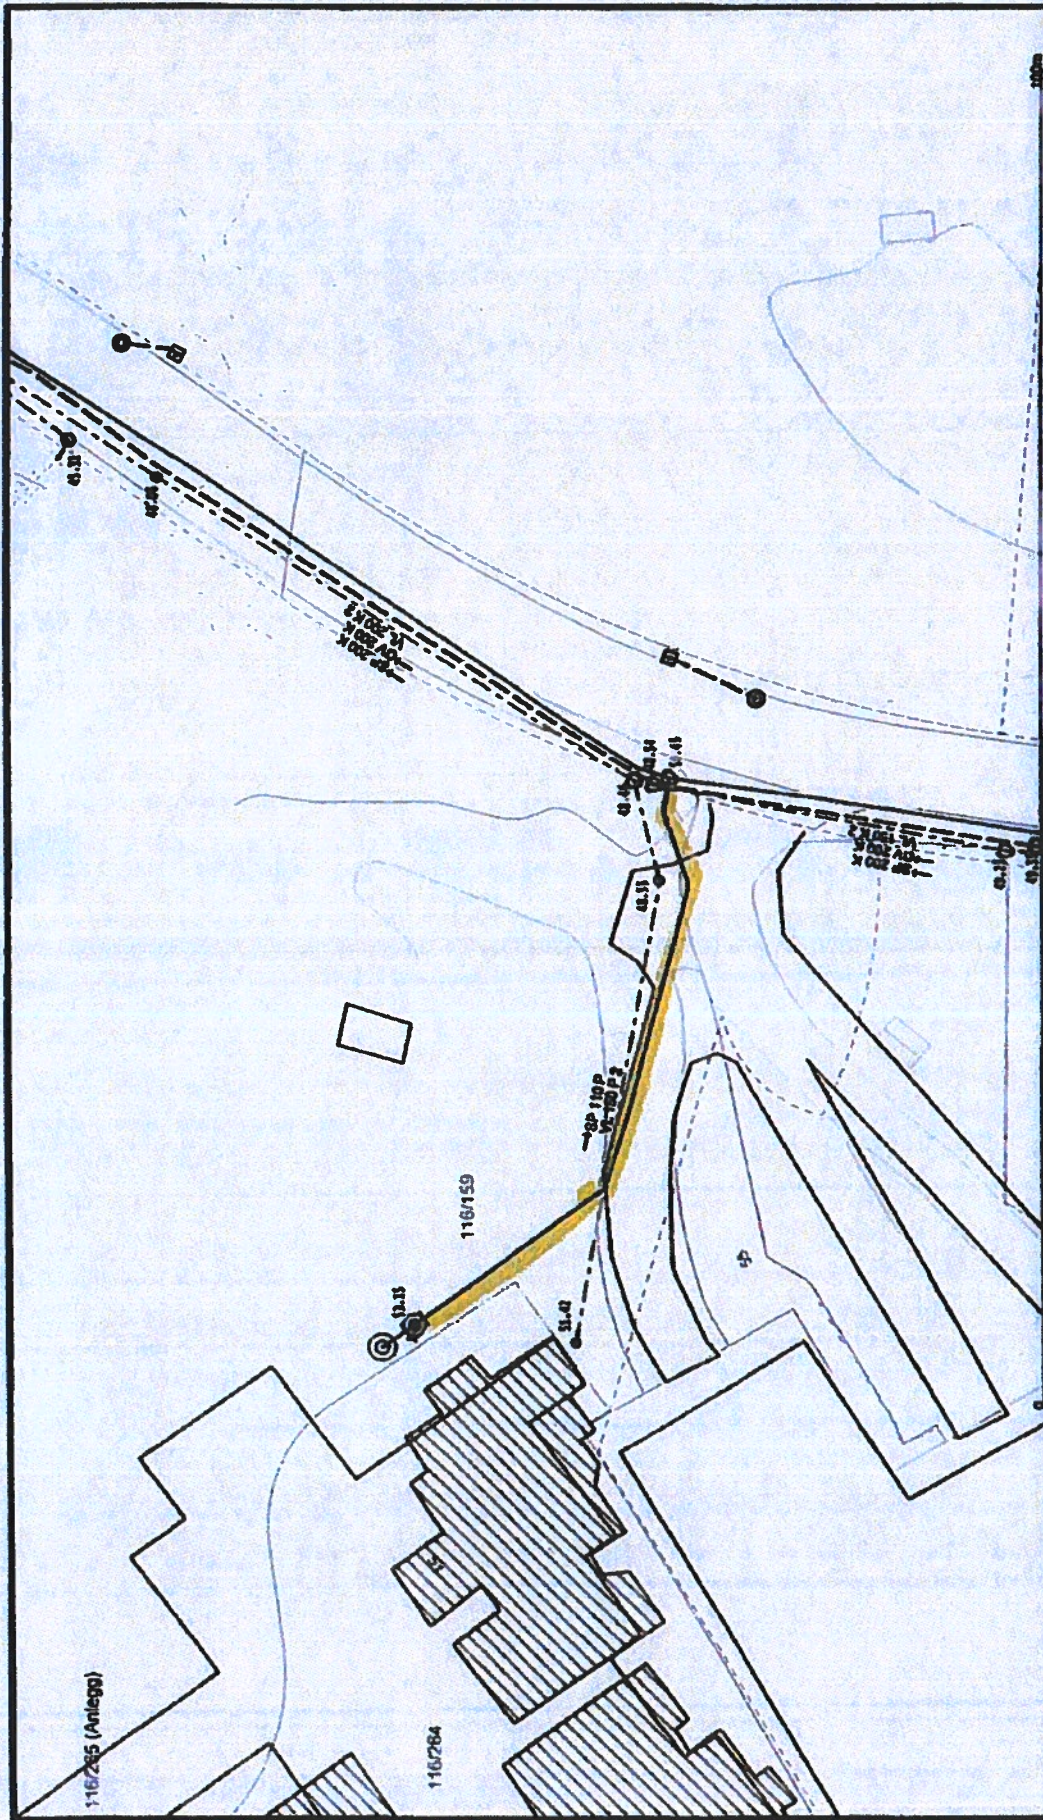


1:500

N

Skala  
1:500

**Bergen kommune**  
**Vann- og avløpsstaten**


 BERGEN KOMMUNE  
 Dato: 2016.05.12  
 KPA

Alle informasjon i kartet må anses som orienterende. © Kommunal, Publivat

<ul style="list-style-type: none"> <li>— Anlegg felles</li> <li>— Spillevann</li> <li>— Vassføring</li> <li>— Overvann</li> <li>— Signal ledet</li> <li>— Trafikk og ledet</li> <li>— Belysning</li> </ul>	<ul style="list-style-type: none"> <li>□ Broom</li> <li>○ Hydrobær</li> <li>○ Hydrant</li> <li>◆ Kren</li> <li>○ Kren</li> <li>○ Kren</li> <li>○ Overløp</li> <li>○ Pumpesjakk spillvann</li> </ul>	<ul style="list-style-type: none"> <li>△ Spillsklepp</li> <li>▲ Utslipp</li> </ul>
<ul style="list-style-type: none"> <li>○ Pumpesjakk vann</li> <li>○ Sandfangsplan</li> <li>○ Separett</li> <li>⊗ Skumskåler</li> <li>⊗ Gjerrest</li> <li>⊗ Skil med sandfang</li> <li>□ Skil</li> </ul>		

