


# Sandsliåsen 41, 5254 SANDSLI

## Leilighet - 2. Etasje

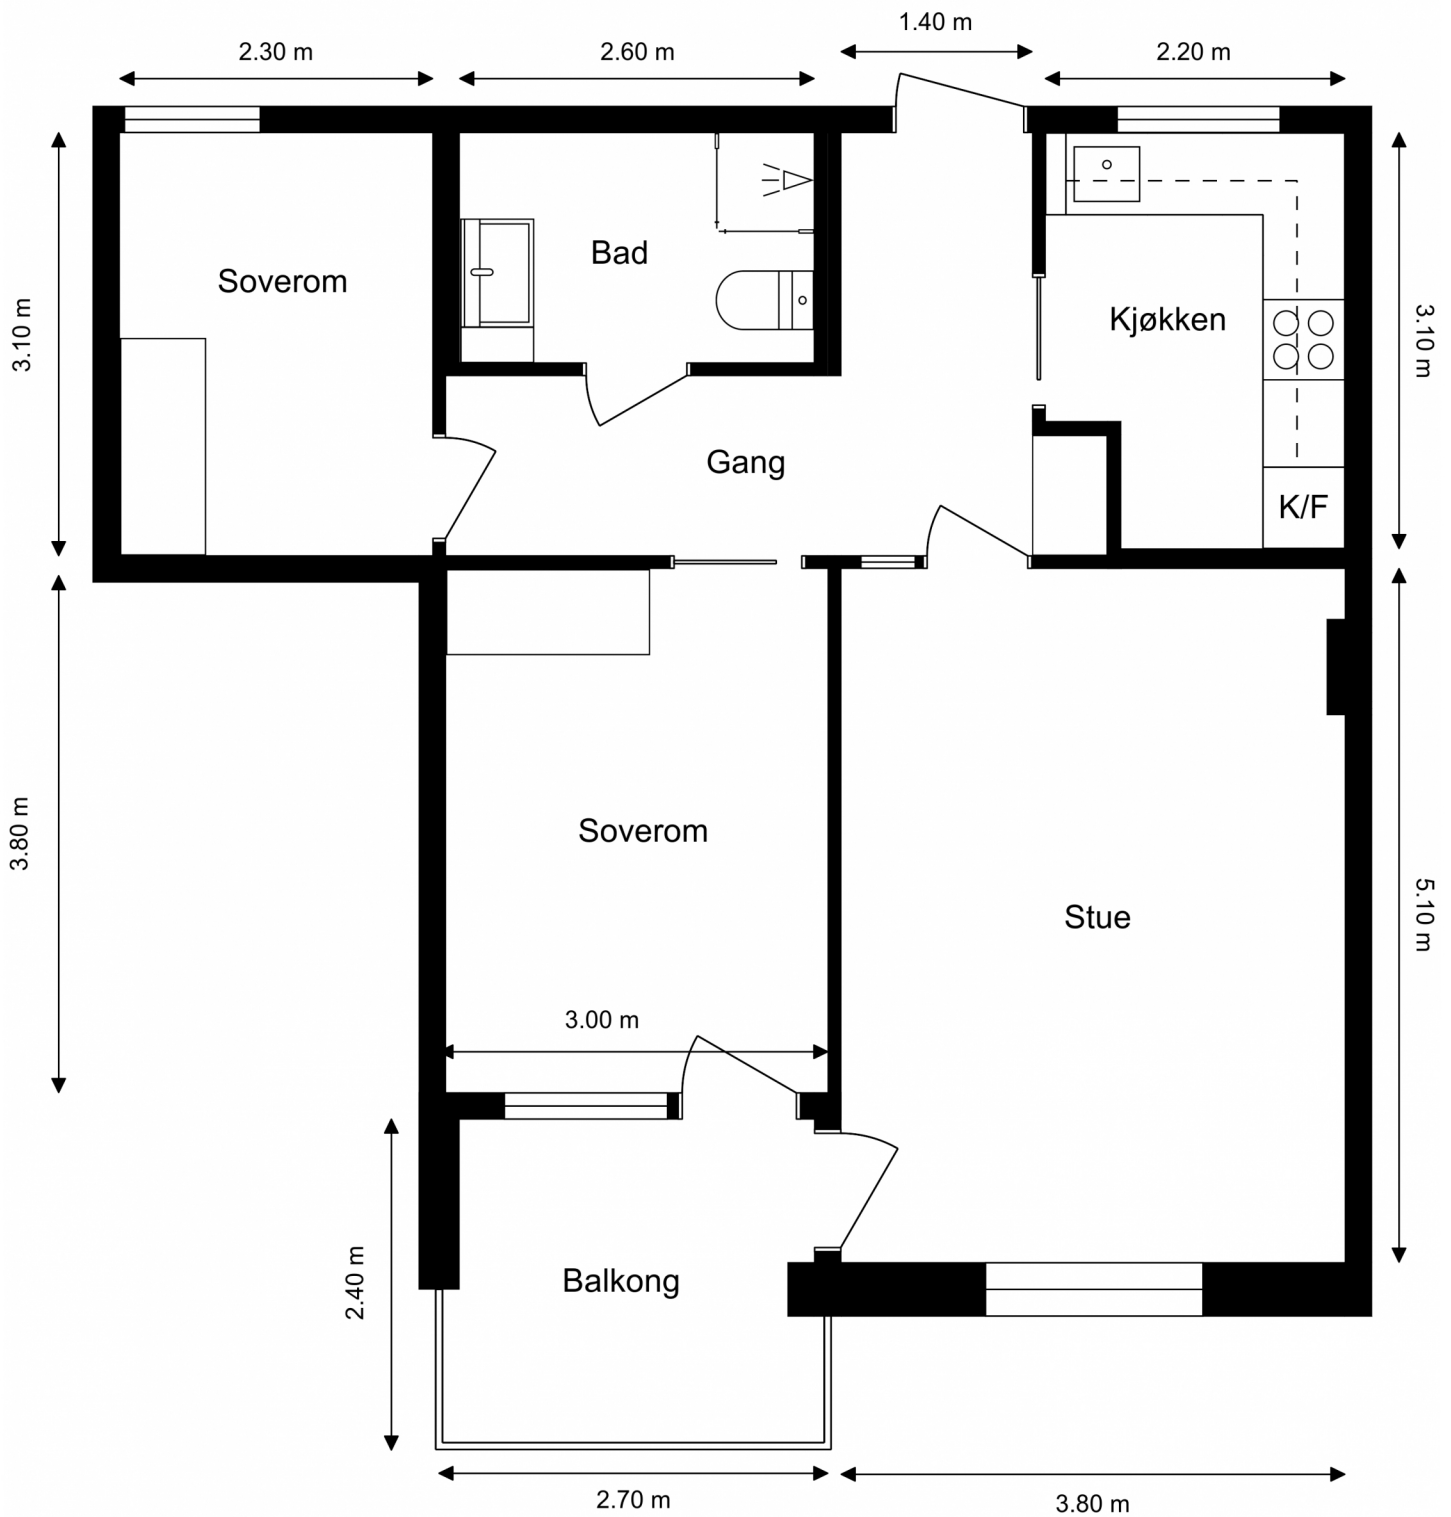

Ordernr. 15054052



Planskissen er ikke i målestokk.  
Oppgitte mål er innvendig og kan ikke betraktes som eksakte. Det tas ikke ansvar for evt. feil.  
Planskisse er utarbeidet av Anticimex. Alle rettigheter ved bruk av planskisse tilhører Anticimex.