


BYUTVIKLINGSSEKSJONEN
BYGGESAKSAVDELINGEN
NR. 794447 - 6 NOV. 73

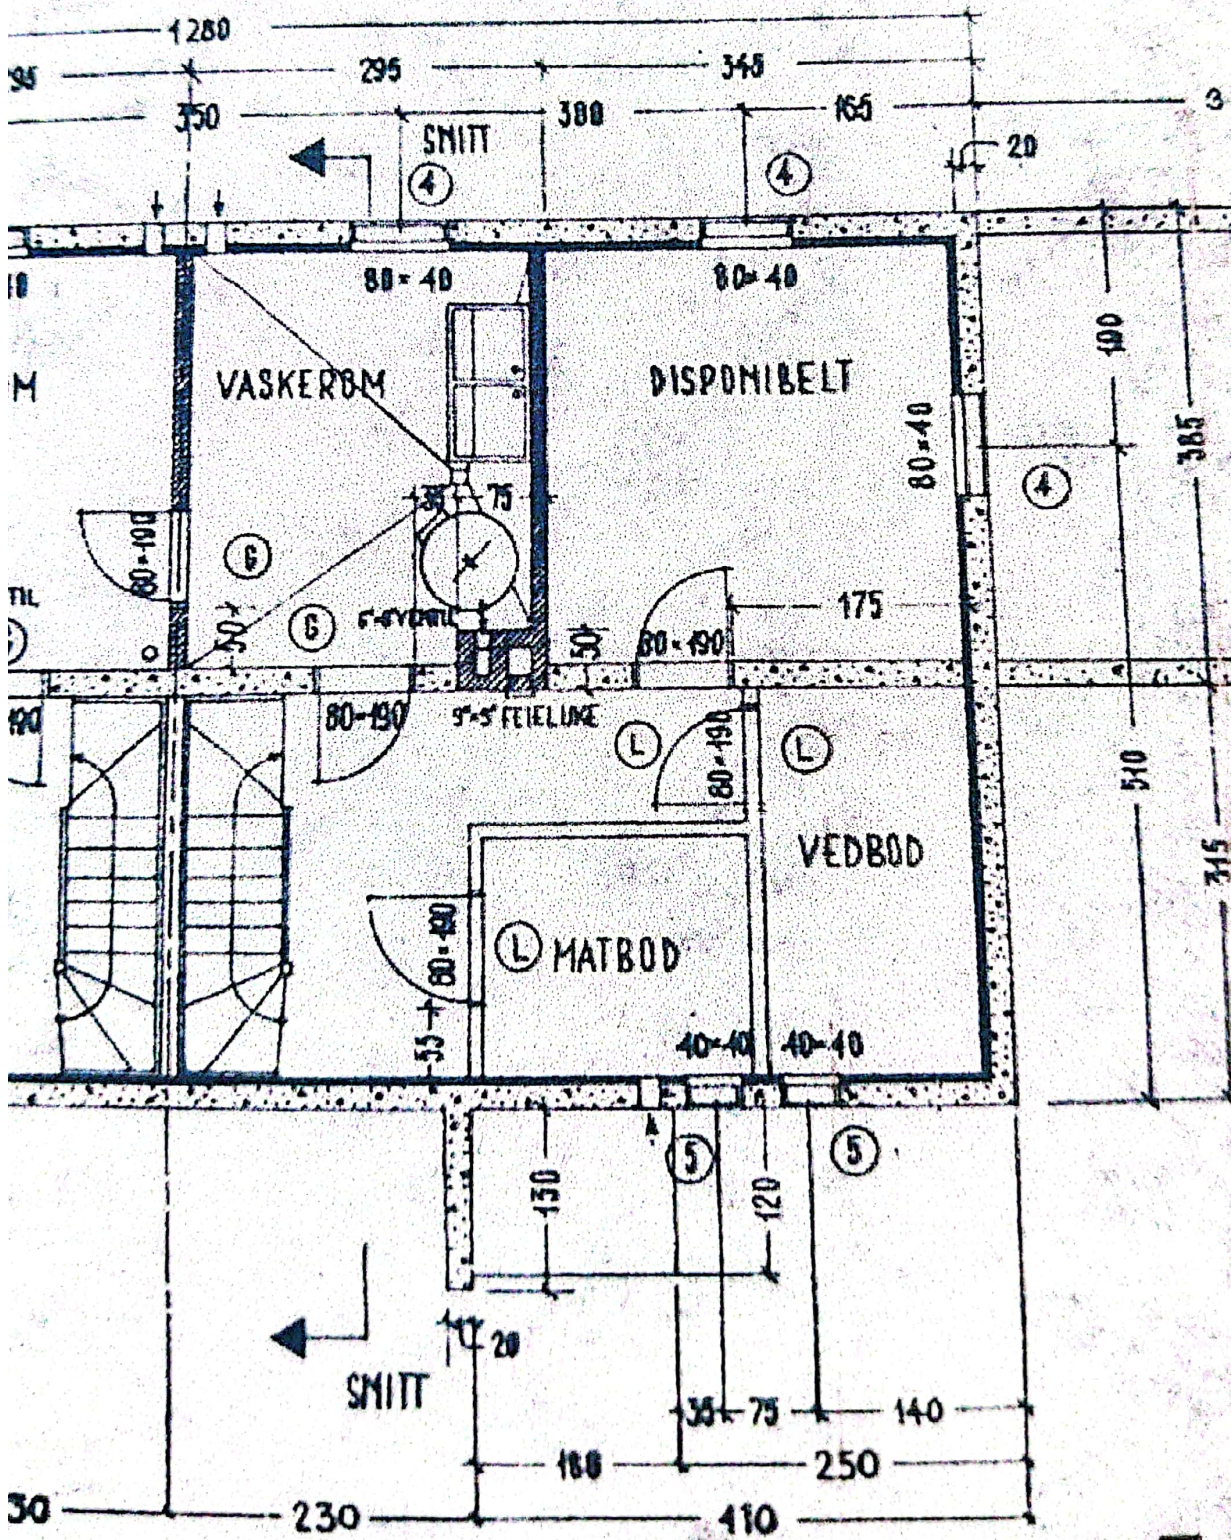

BLAD NR. 1 5