


BYGGERE:

STED:

TOMT:

DISTRIKTSARKITECTENS STEMPEL:

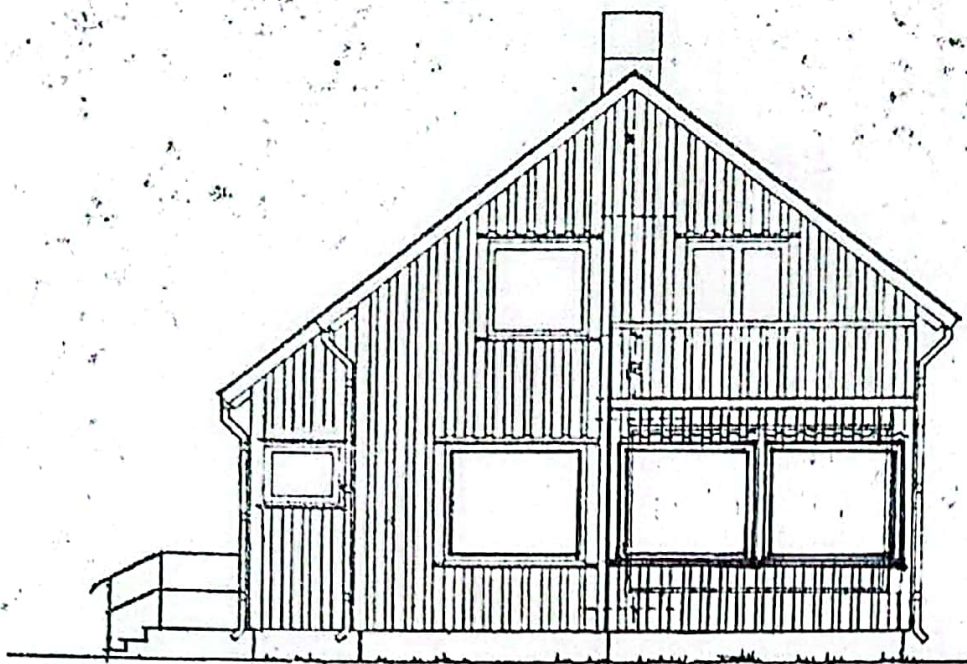

VESTFASADE

UNDETEGNEDE TAKSMENN BEVITNER AT
HUSET ER OPPFØRT OVERENSSTEMMENDE
MED DEN GODKJENTE TEGNING.

STED:

NAVN:

DATO:


NAVN:

BYUTVIKLINGSSEKSJONEN
BYGGESAKSAVDDELINGEN

S
NR.

794447


- 6 NOV. 79

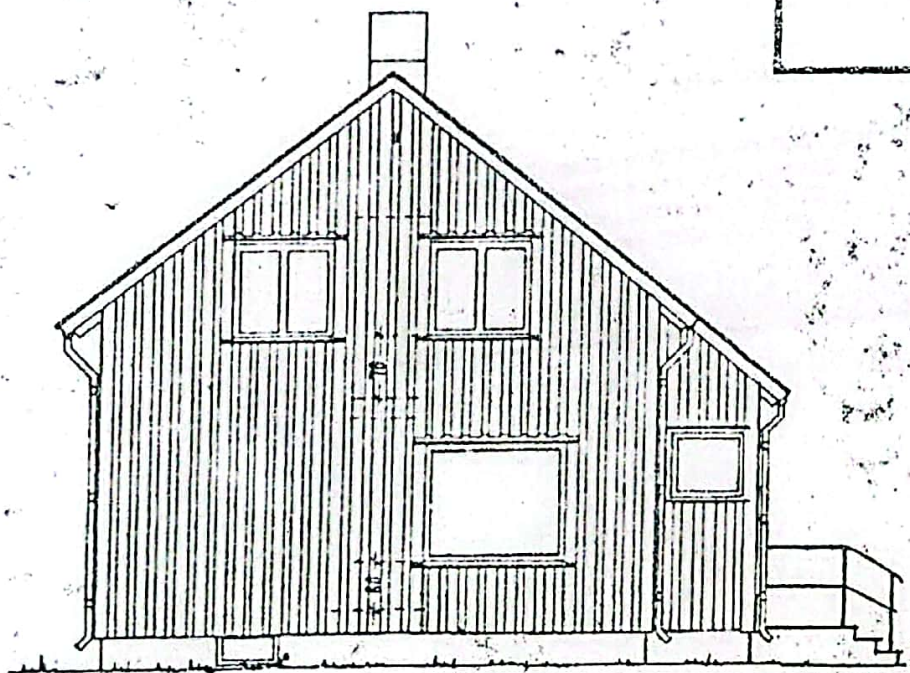


ØSTFASADE

BLAD NR 2 501

FASADER, MÅL 1:100
TEGNET AV BOLIKONTORETS ARKITEKT

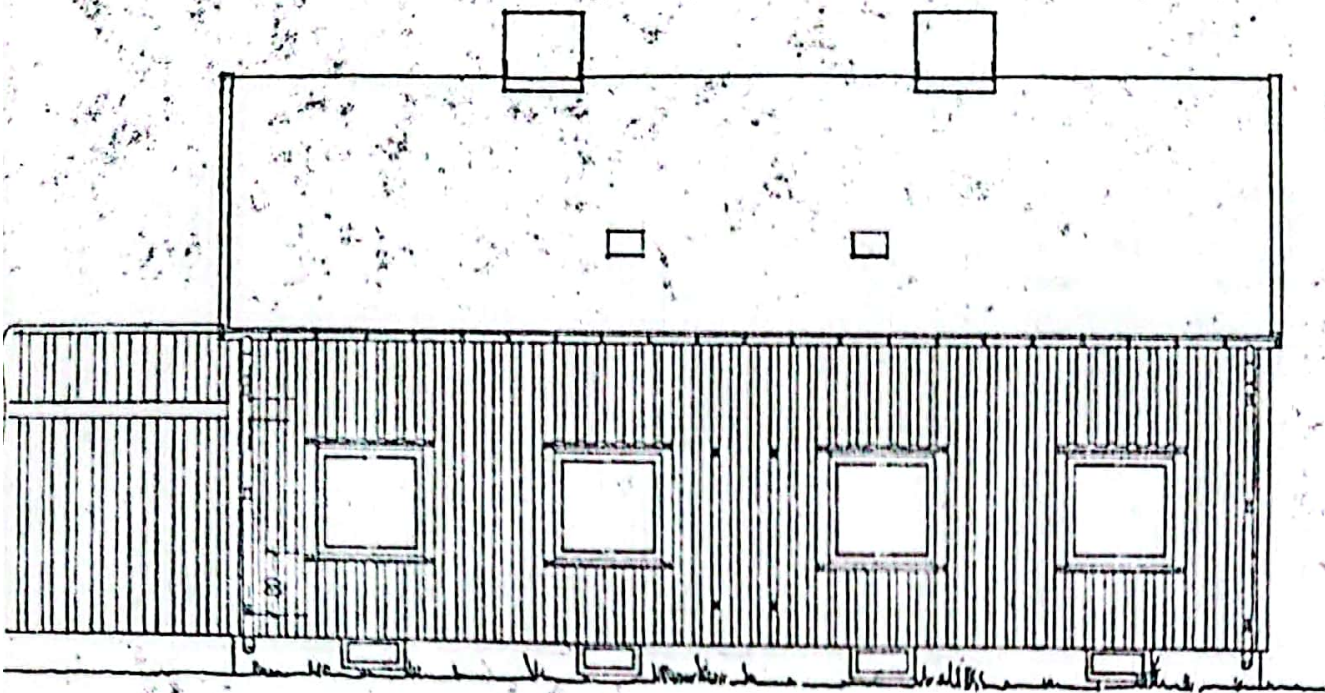

SYDFASADE

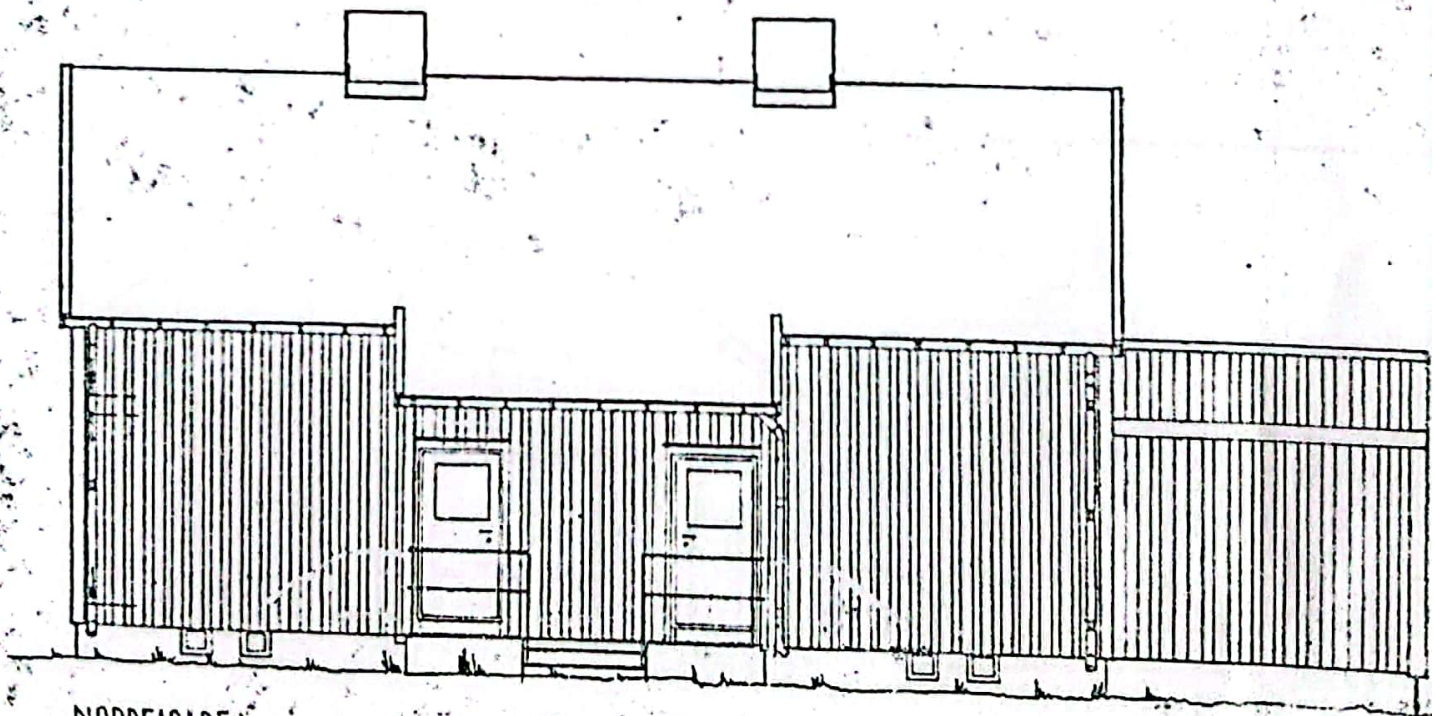

NORDFASADE