




FASADE MOT VEST HUS NR 73 - 76

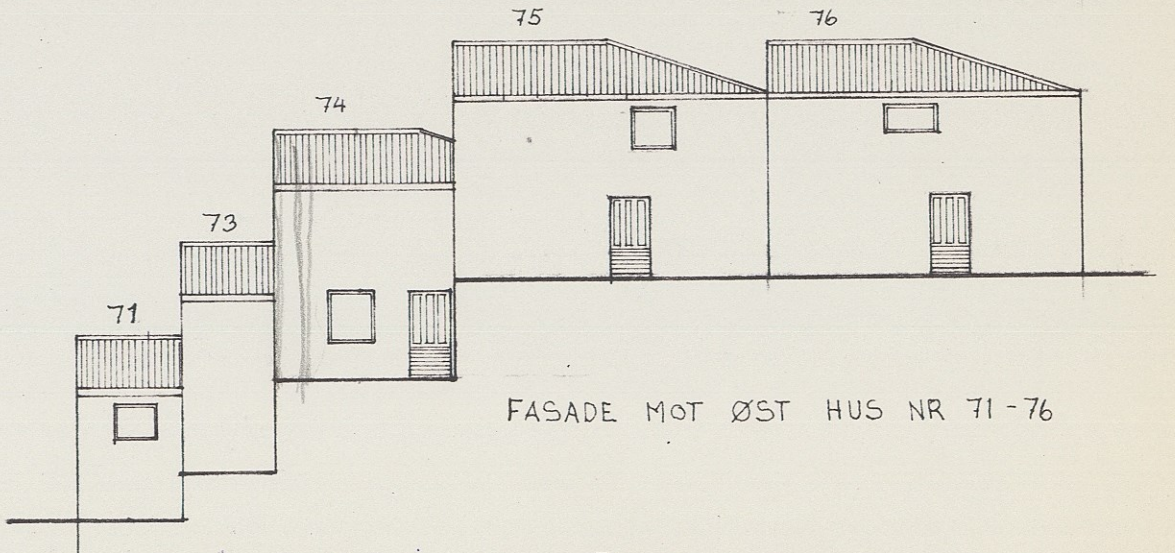

FASADE MOT ØST HUS NR 71 - 76

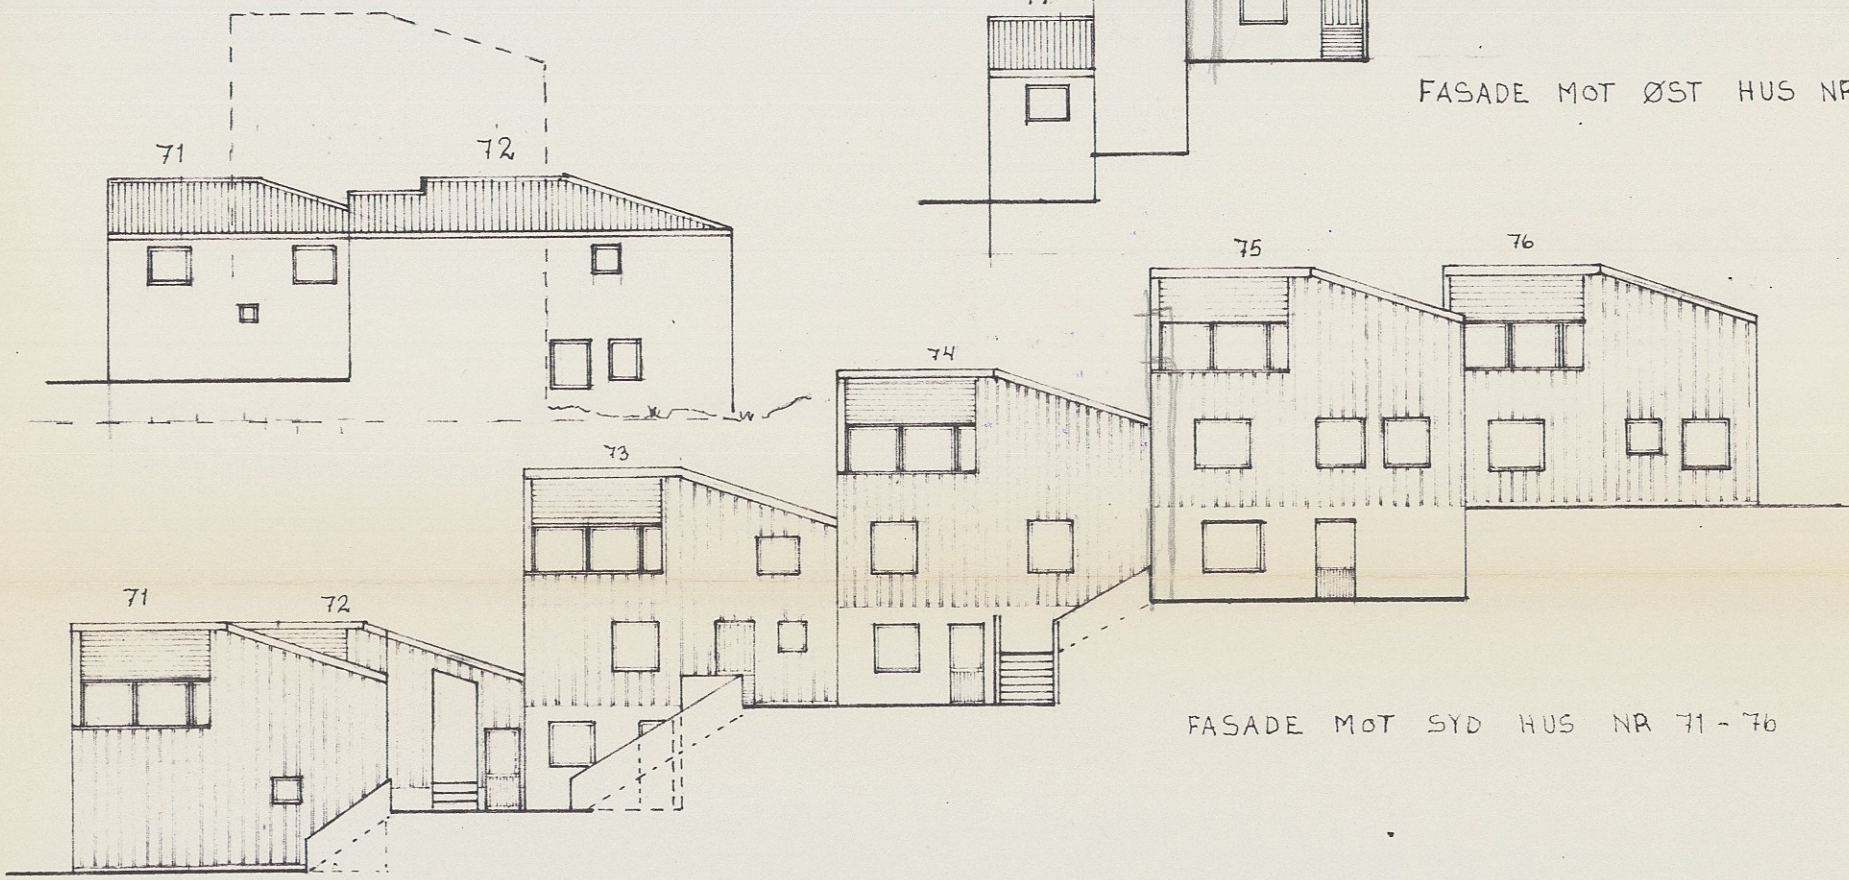

FASADE MOT SYD HUS NR 71 - 76

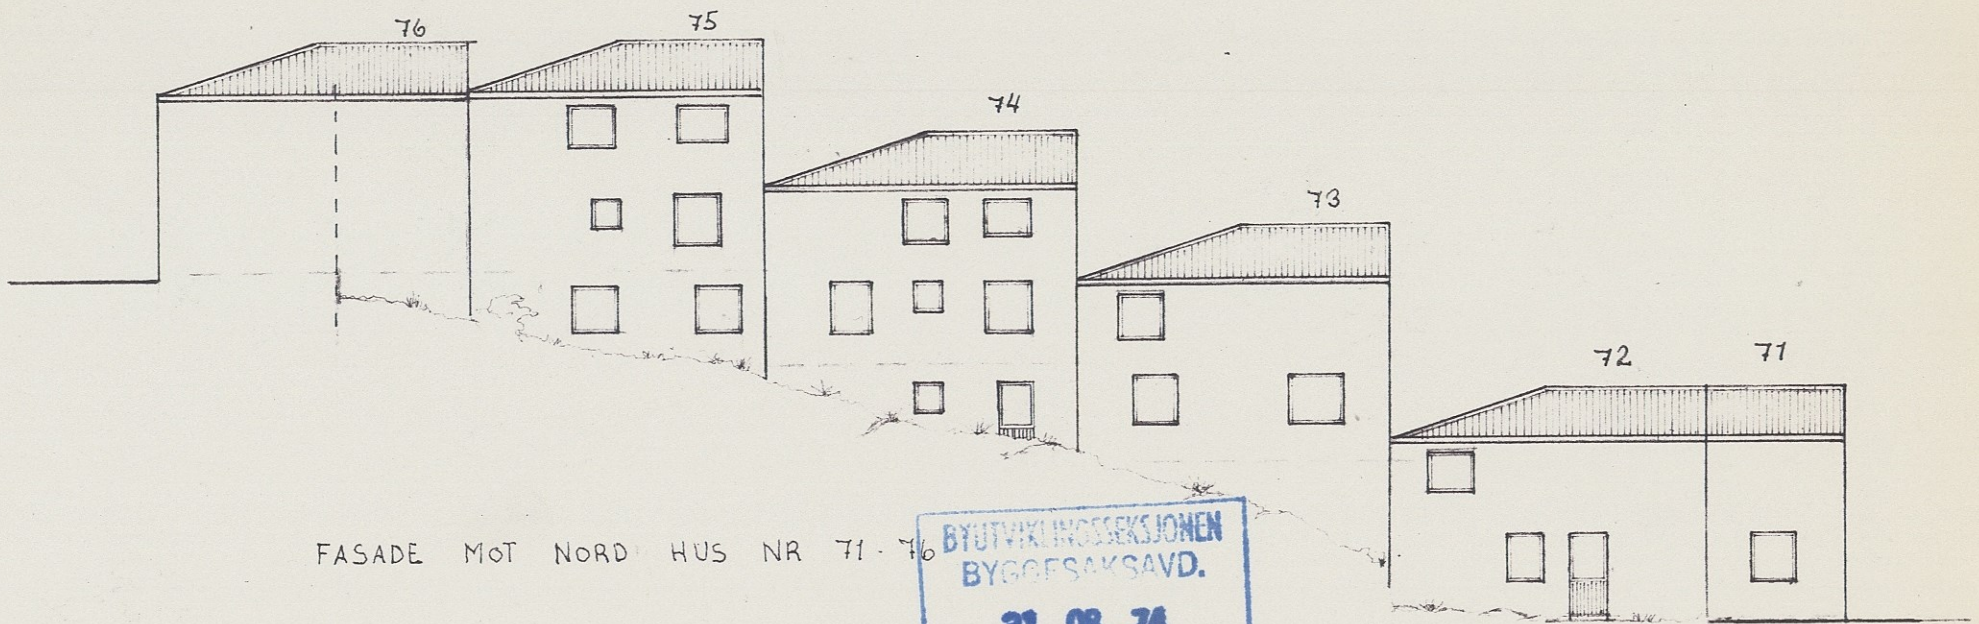


FASADE MOT NORD HUS NR 71 - 76


BYUTVIKLINGSSEKSJONEN
BYGGESAKSAVD.
31. 08. 74
Arkiv 503.1

BYUTVIKLINGSSEKSJONEN
REGULERINGSA.D.
- 3DES1974
Arkiv
Saksb.

LØVSET OG ØVSTHUS ARK. GJF. ØRE-MÅLL. SIVLING M.F.L. ARKITEKT- OG INGENIØRKONTOR		CUBUS	
SELEGRENDBEVEGELSEN BOLIGBYGGELAG			
Hesthaugen Borettslag			
Husnr. 71 - 76	Type FASADER	Dato 23-7-74	Sign. OL
			N Målestokk 200 1:

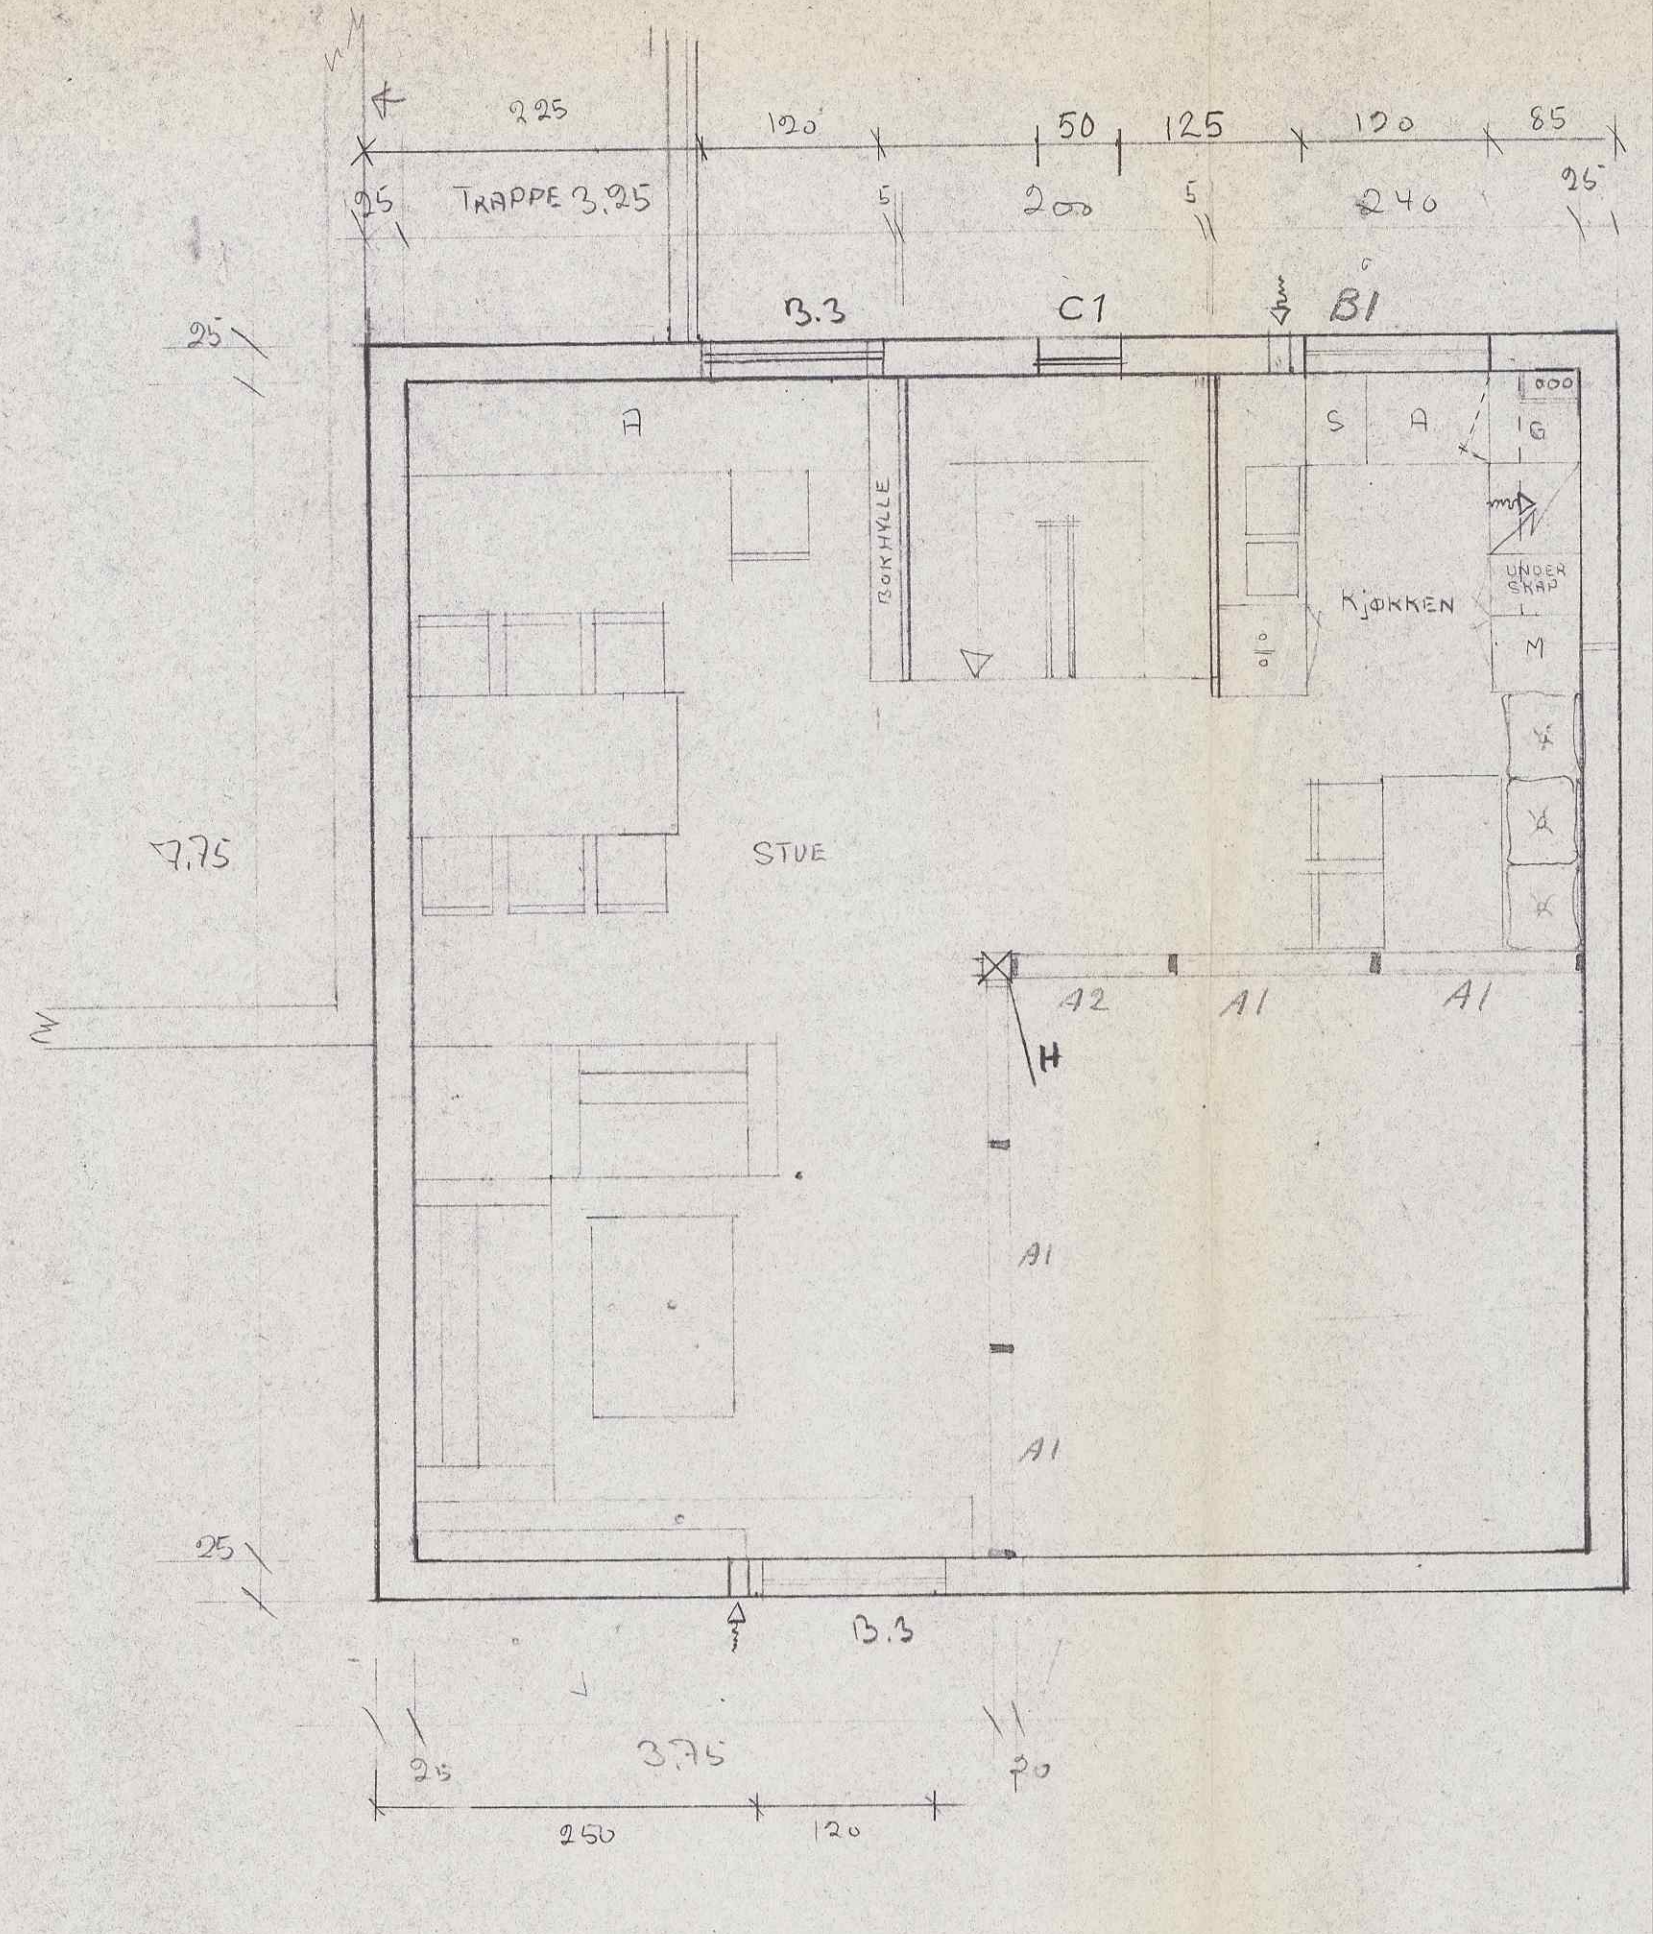

1. ETASJE

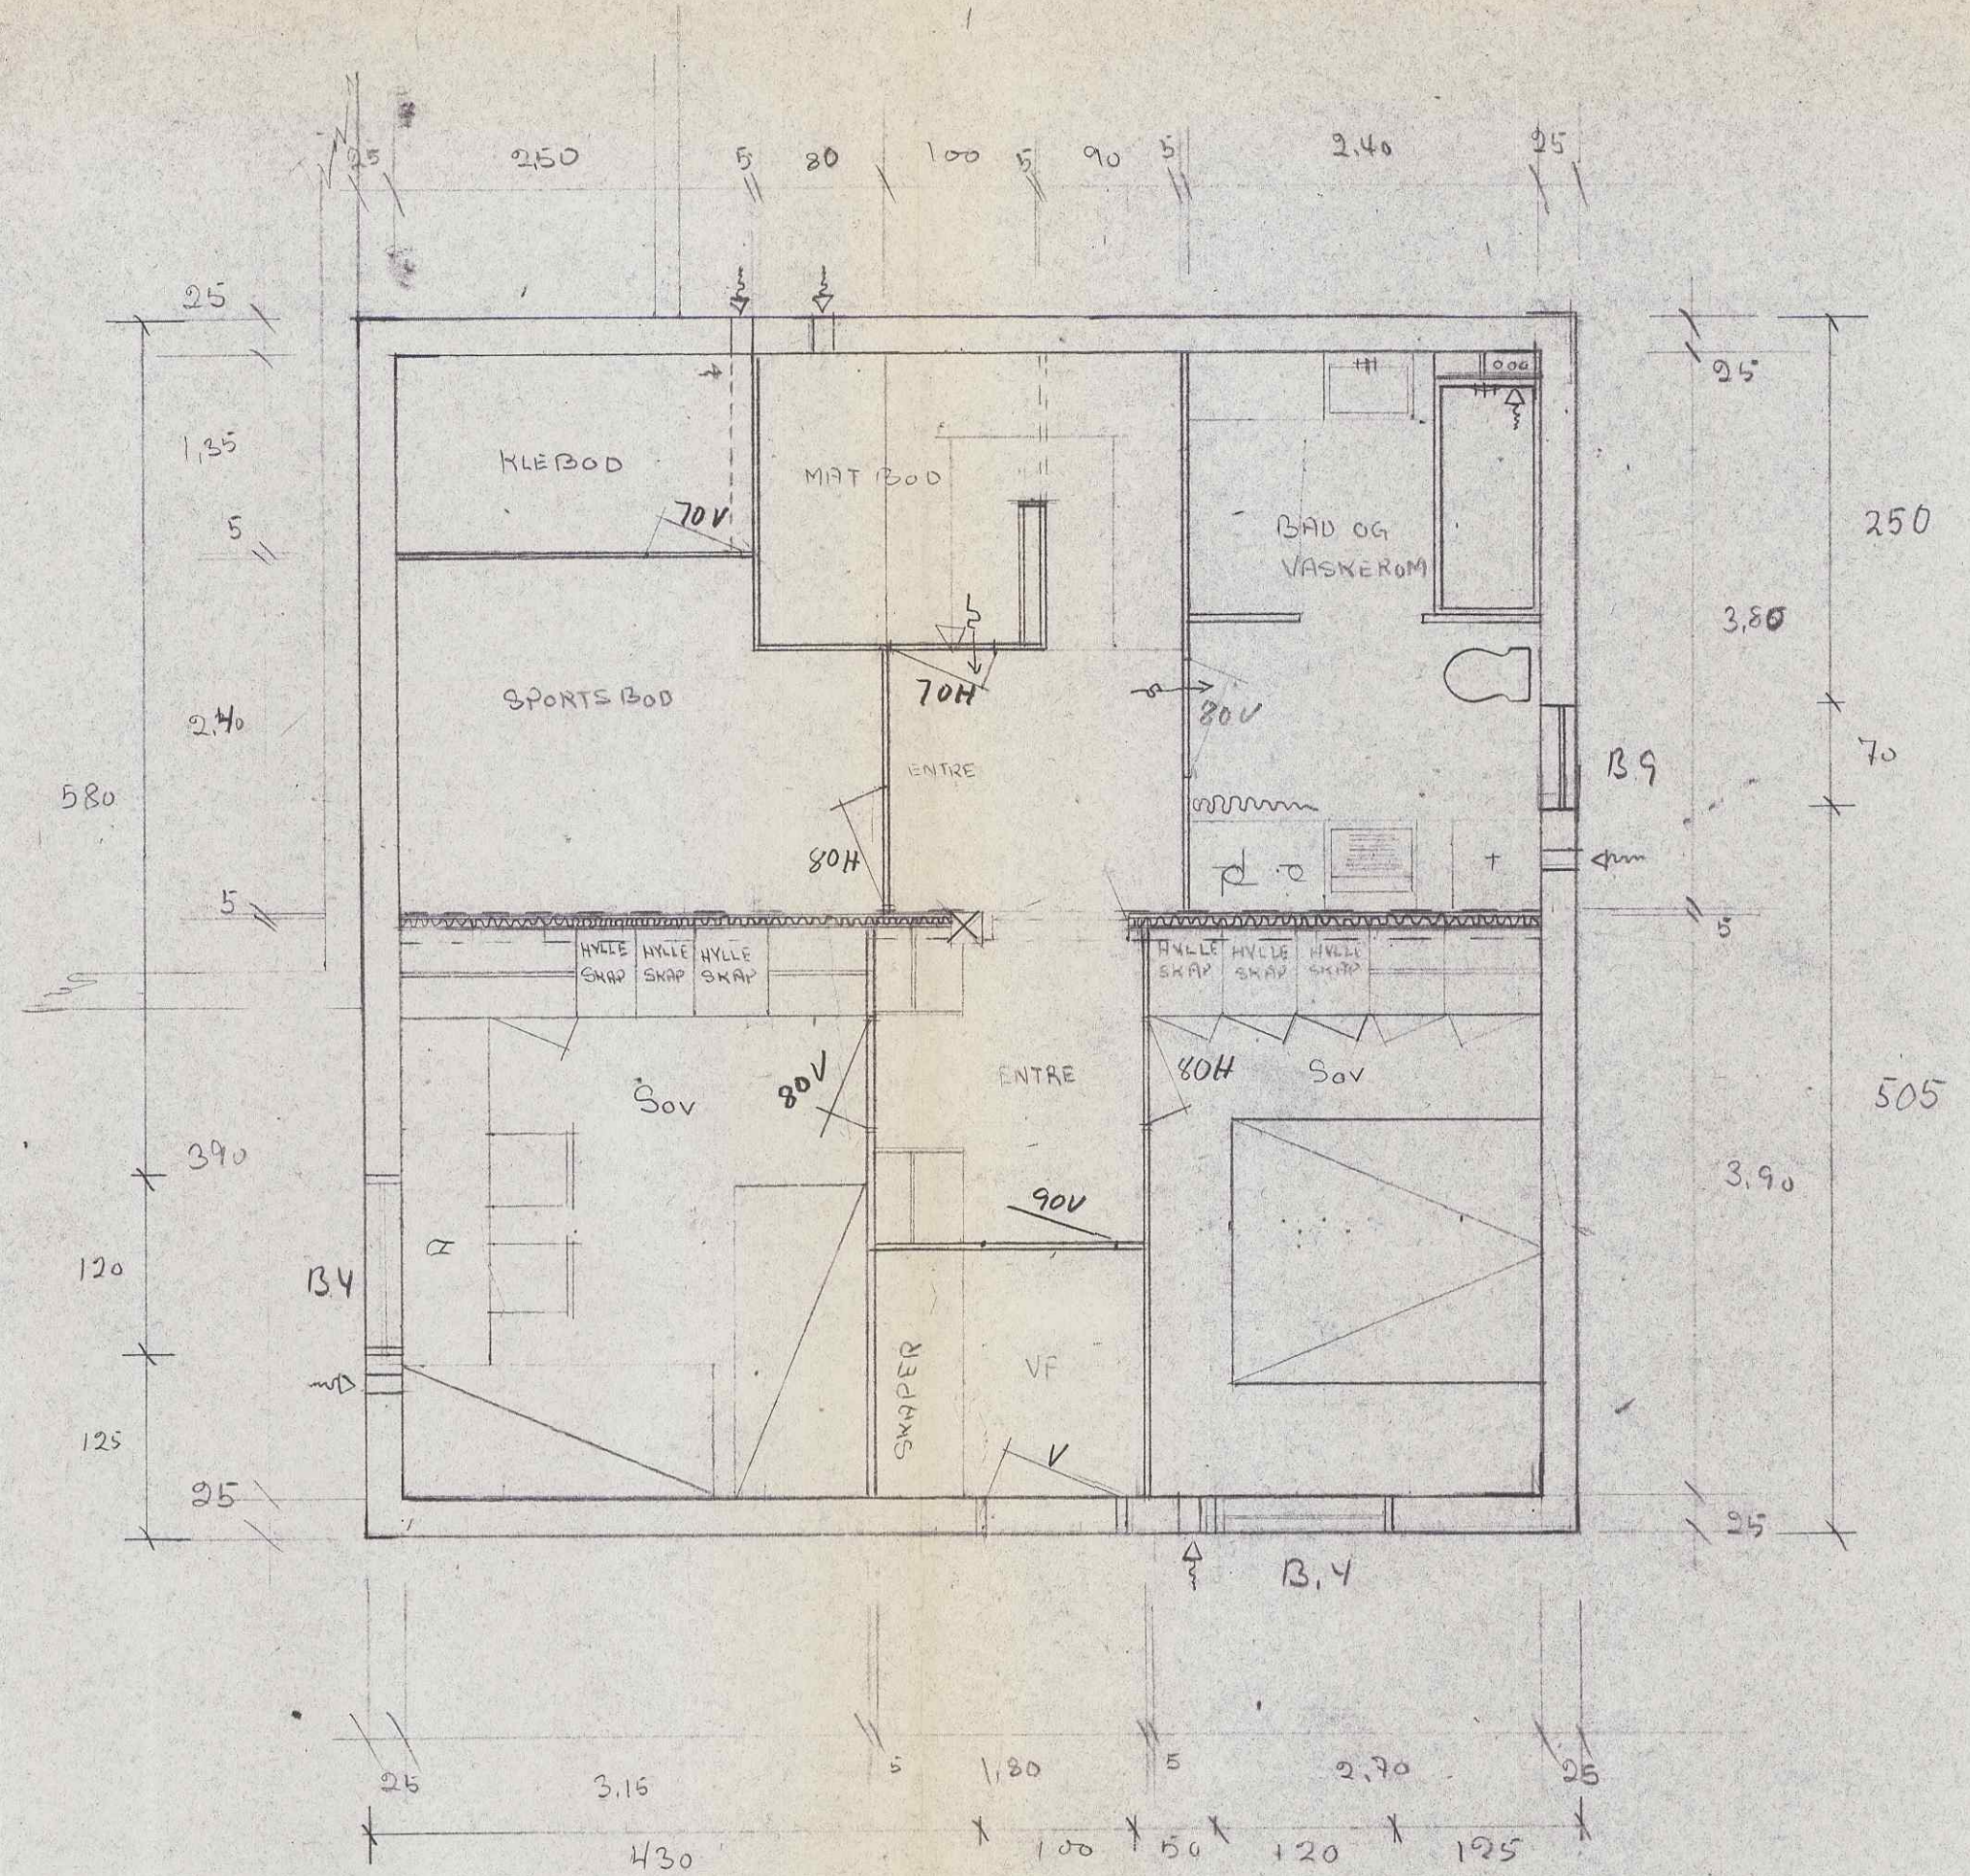

UNDERETASJE

REVIDERT 26.10.73
" 30.1.74

CUBUS

LØVSET OG ØVSTHUS
ARK. GTH.
ARKITEKT- OG INGENIØRKONTOR

GODKJENT
på vilkår, se skriv av 13 FEB. 1975
BERGEN KOMMUNE
Byutviklingsseksjonen
BYGGESAKSAVDDELINGEN

BYUTVIKLINGSSEKSJONEN
BYGGESAKSAVD.
31. 08. 74
Arkiv 503.1

BYUTVIKLINGSSEKSJONEN
REGULERINGSAVD.
- 3DES1974
Arkiv
Saksb.


SELEGRENDBEVEGELSEN BOLIGBYGGELAG

Hesthaugen Borettslag

Husnr. 71
Type I
LITEN FAMILJEBOLIG
1/2 ETC. M/ 1/2 KJELLER

Dato 30/6-73
Sign. [Signature]
INTEKORT


◀ N
Målestokk
1:50

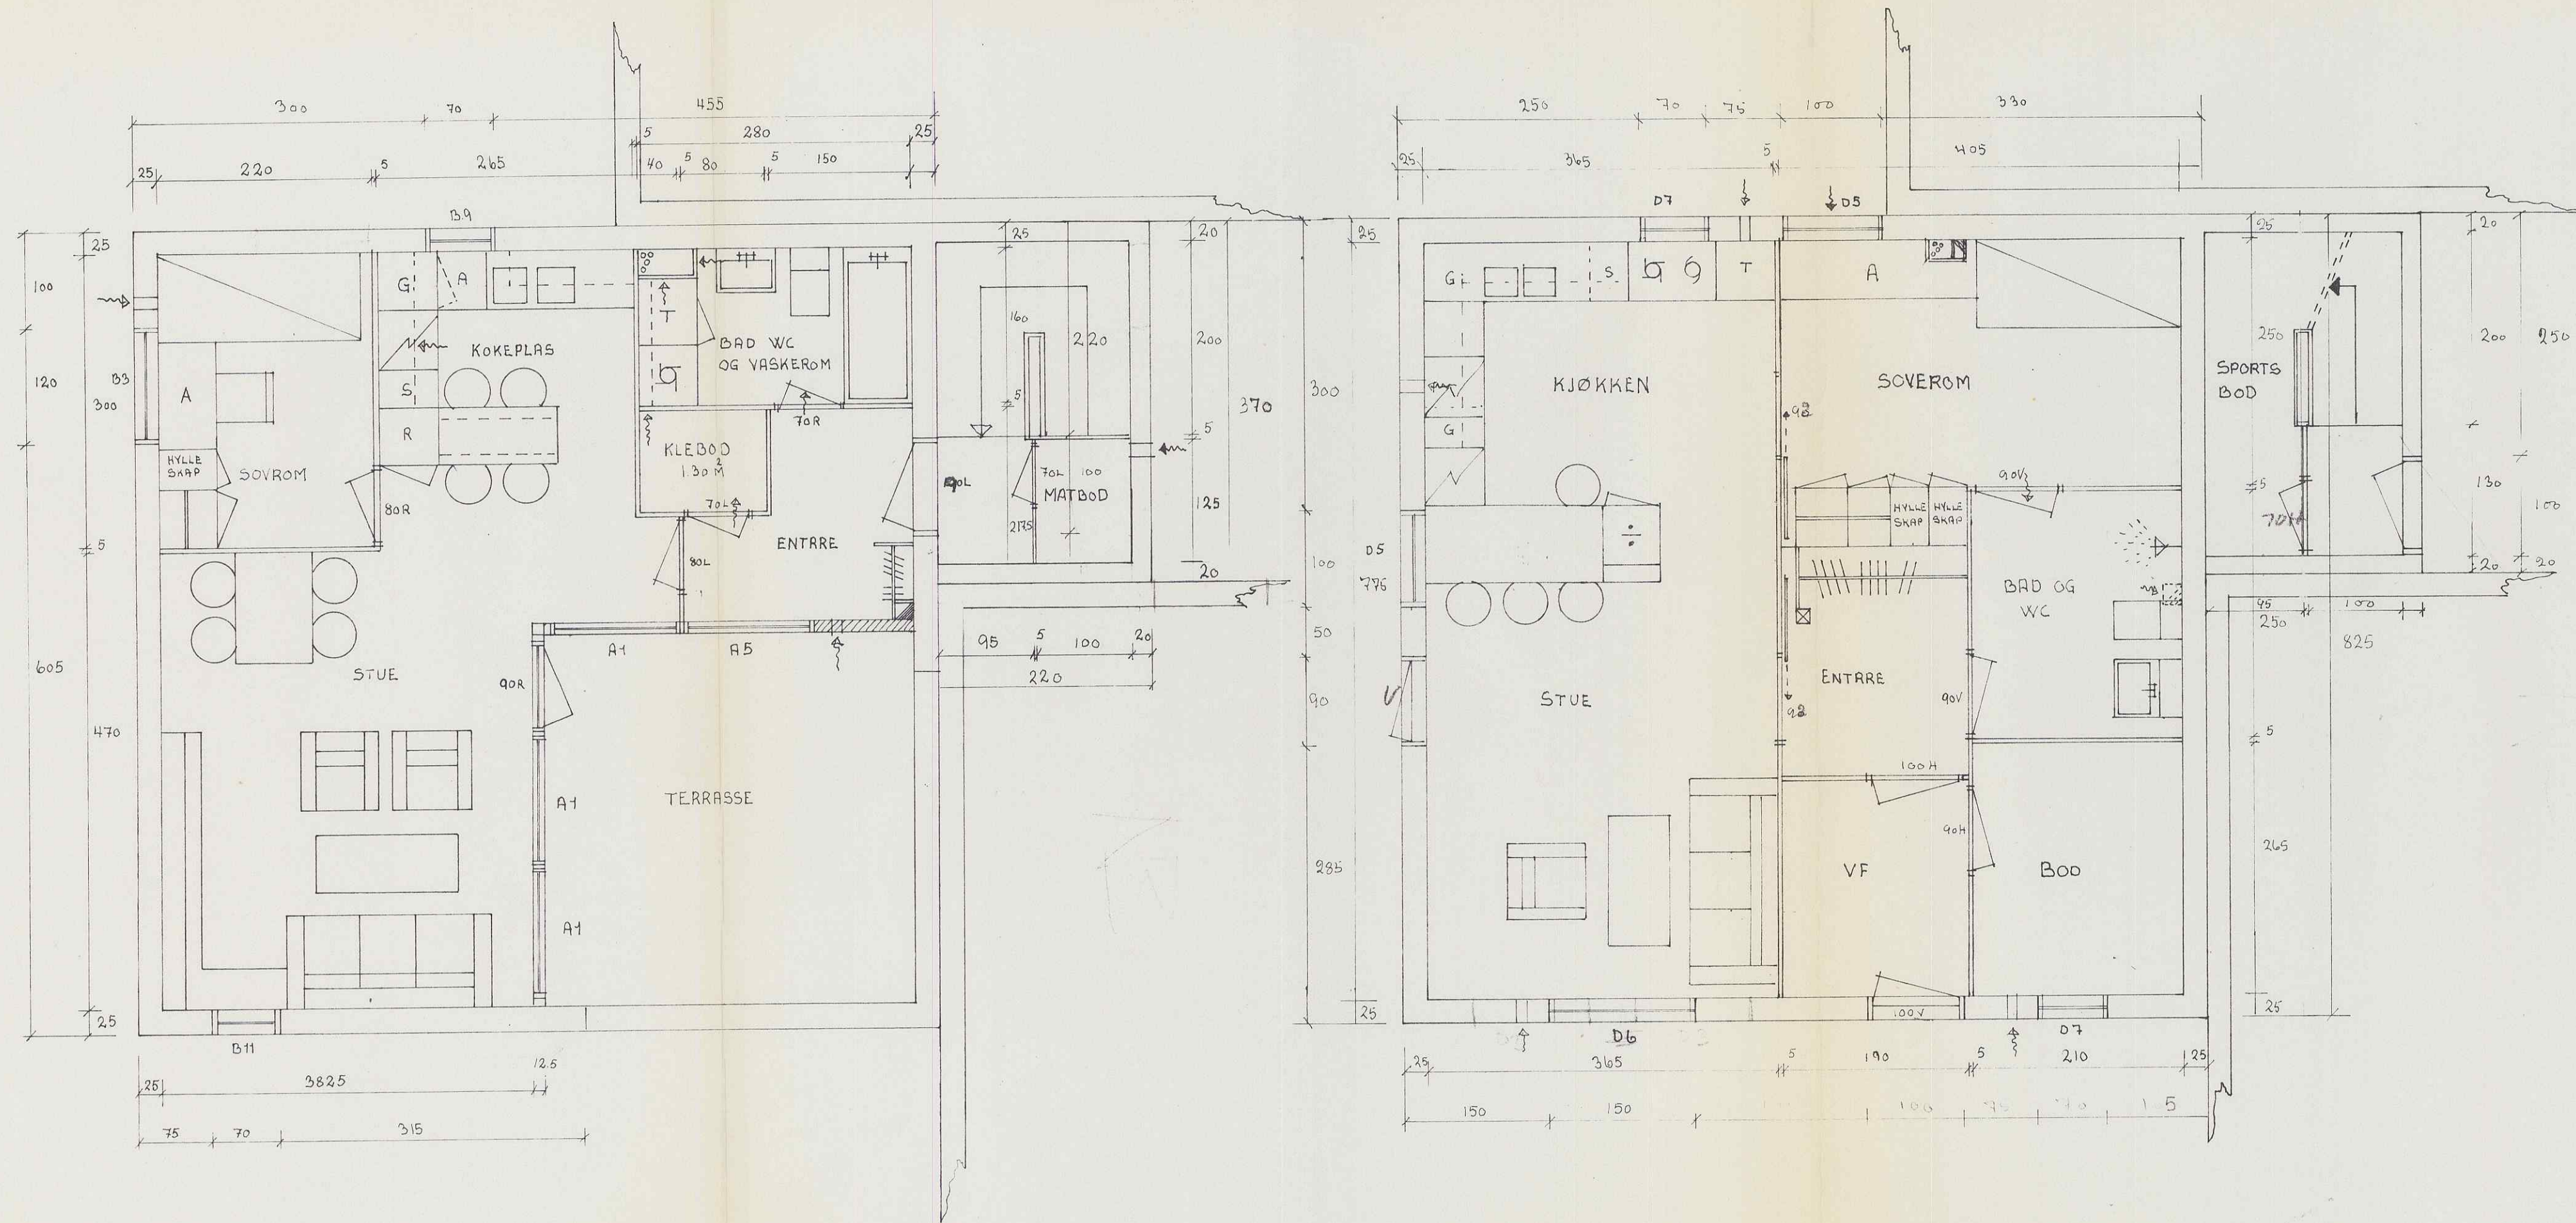


BYUTVIKLINGSSEKSJONEN
 REGULERINGSAVD.
 - 30ES1974
 Arkiv: _____
 Saksb. _____


BYUTVIKLINGSSEKSJONEN
 BYGGESAKSAVD.
 31. 08. 74
 Arkiv 503.1

GODKJENT
 på vilkår, se skriv av 19 FEB. 1975
 BERGEN KOMMUNE
 Byutviklingsseksjonen
 BYGGESAKSAVDELINGEN


LØVSET OG ØVSTHUS ARK. GPH. MELKÅL BRUK S.A.S. ARKITECT. OG INGENIØRKONTOR		CUBUS	
SELEGRENDBEVEGELSEN BOLIGBYGGELAG			
Hesthaugen Borettslag			
Husnr. 72	Type E	Dato 22/13/74	Sign. B.H.
			 Målestokk 1:50

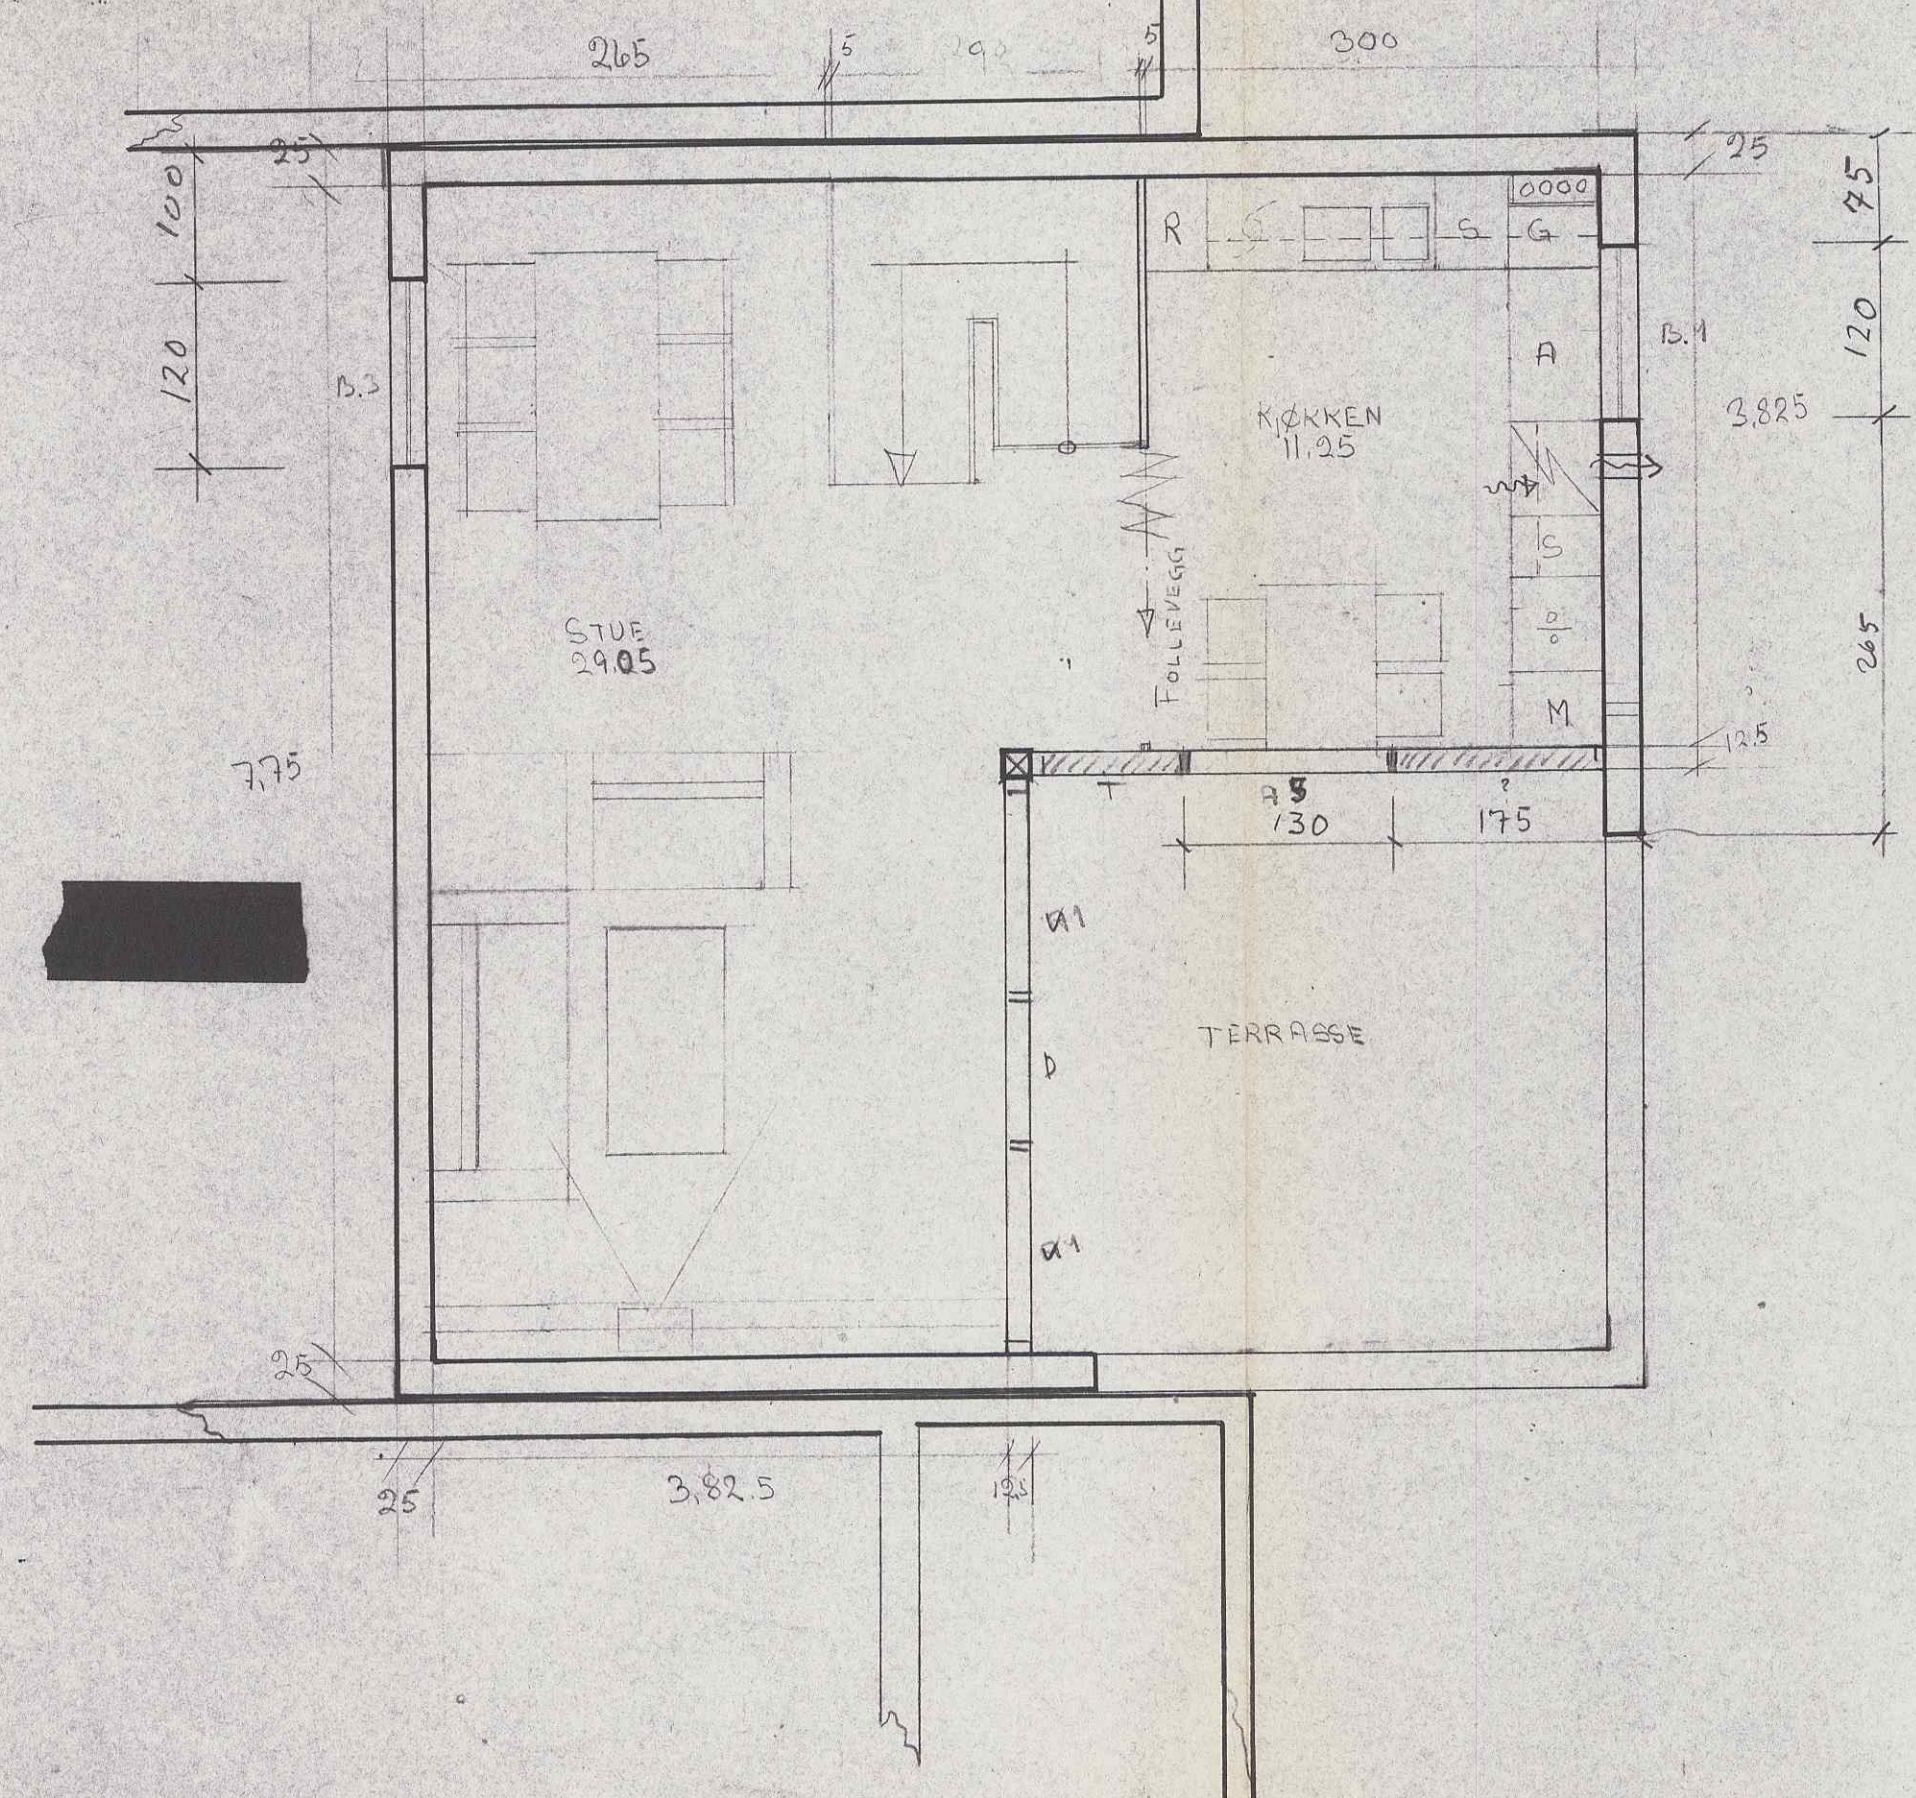

2.etg.

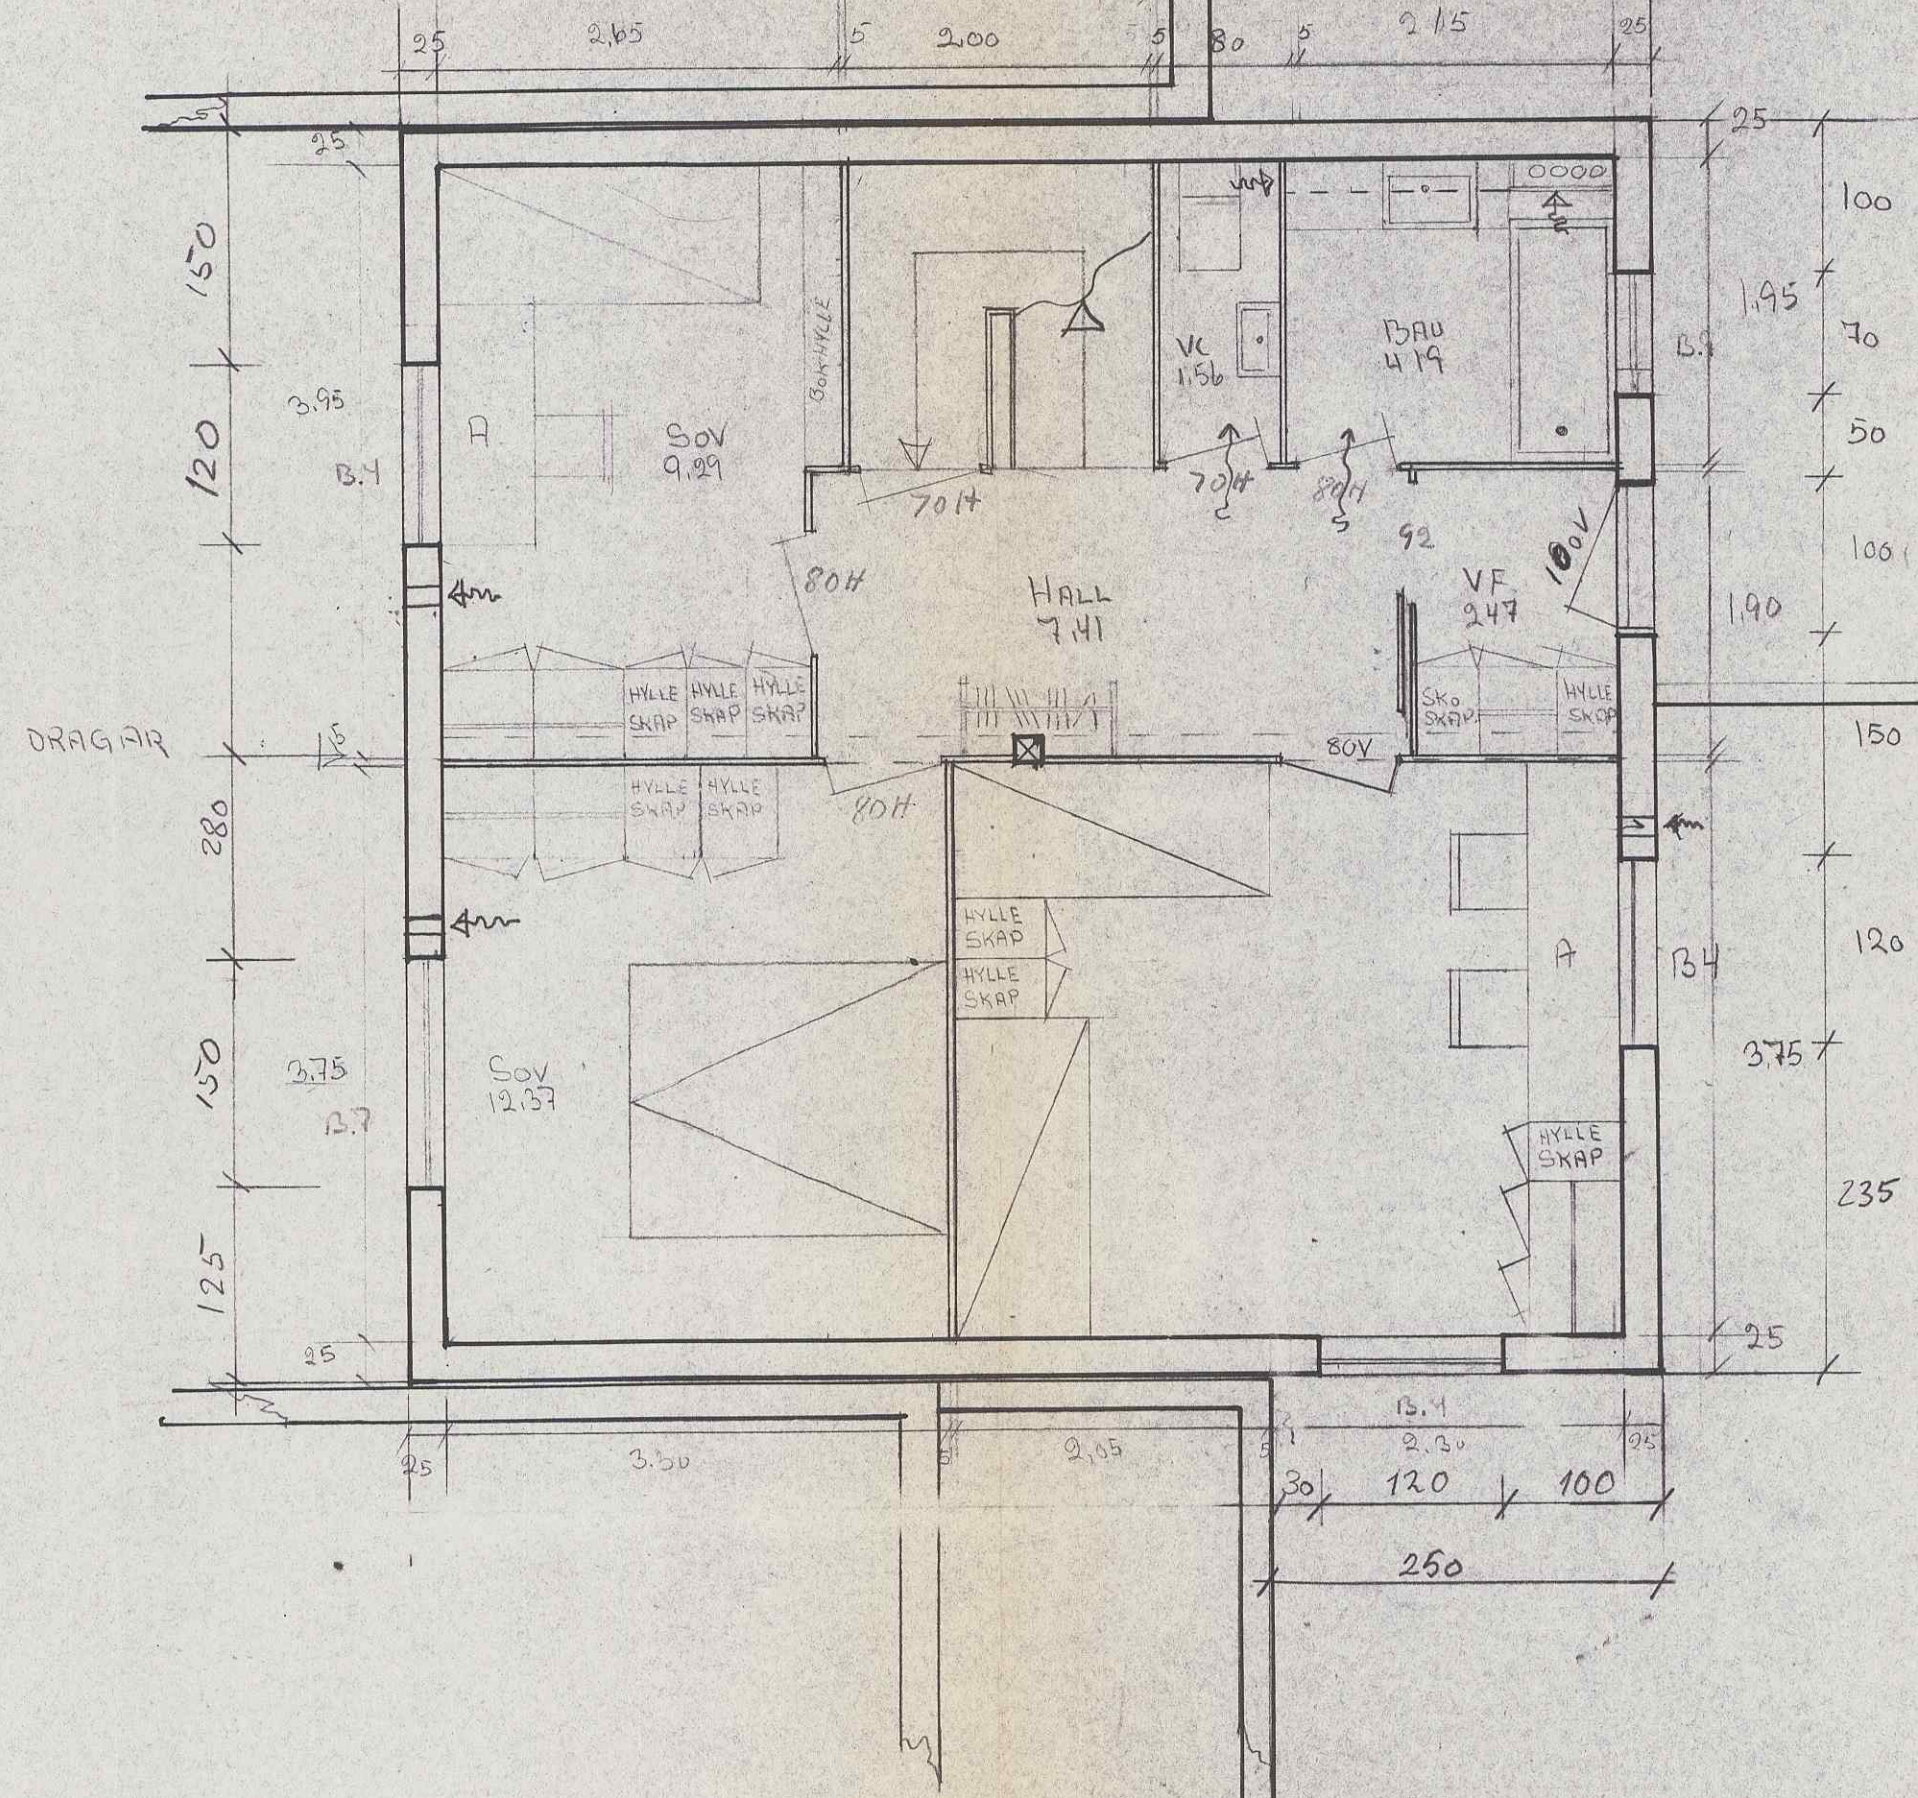

1.etg.

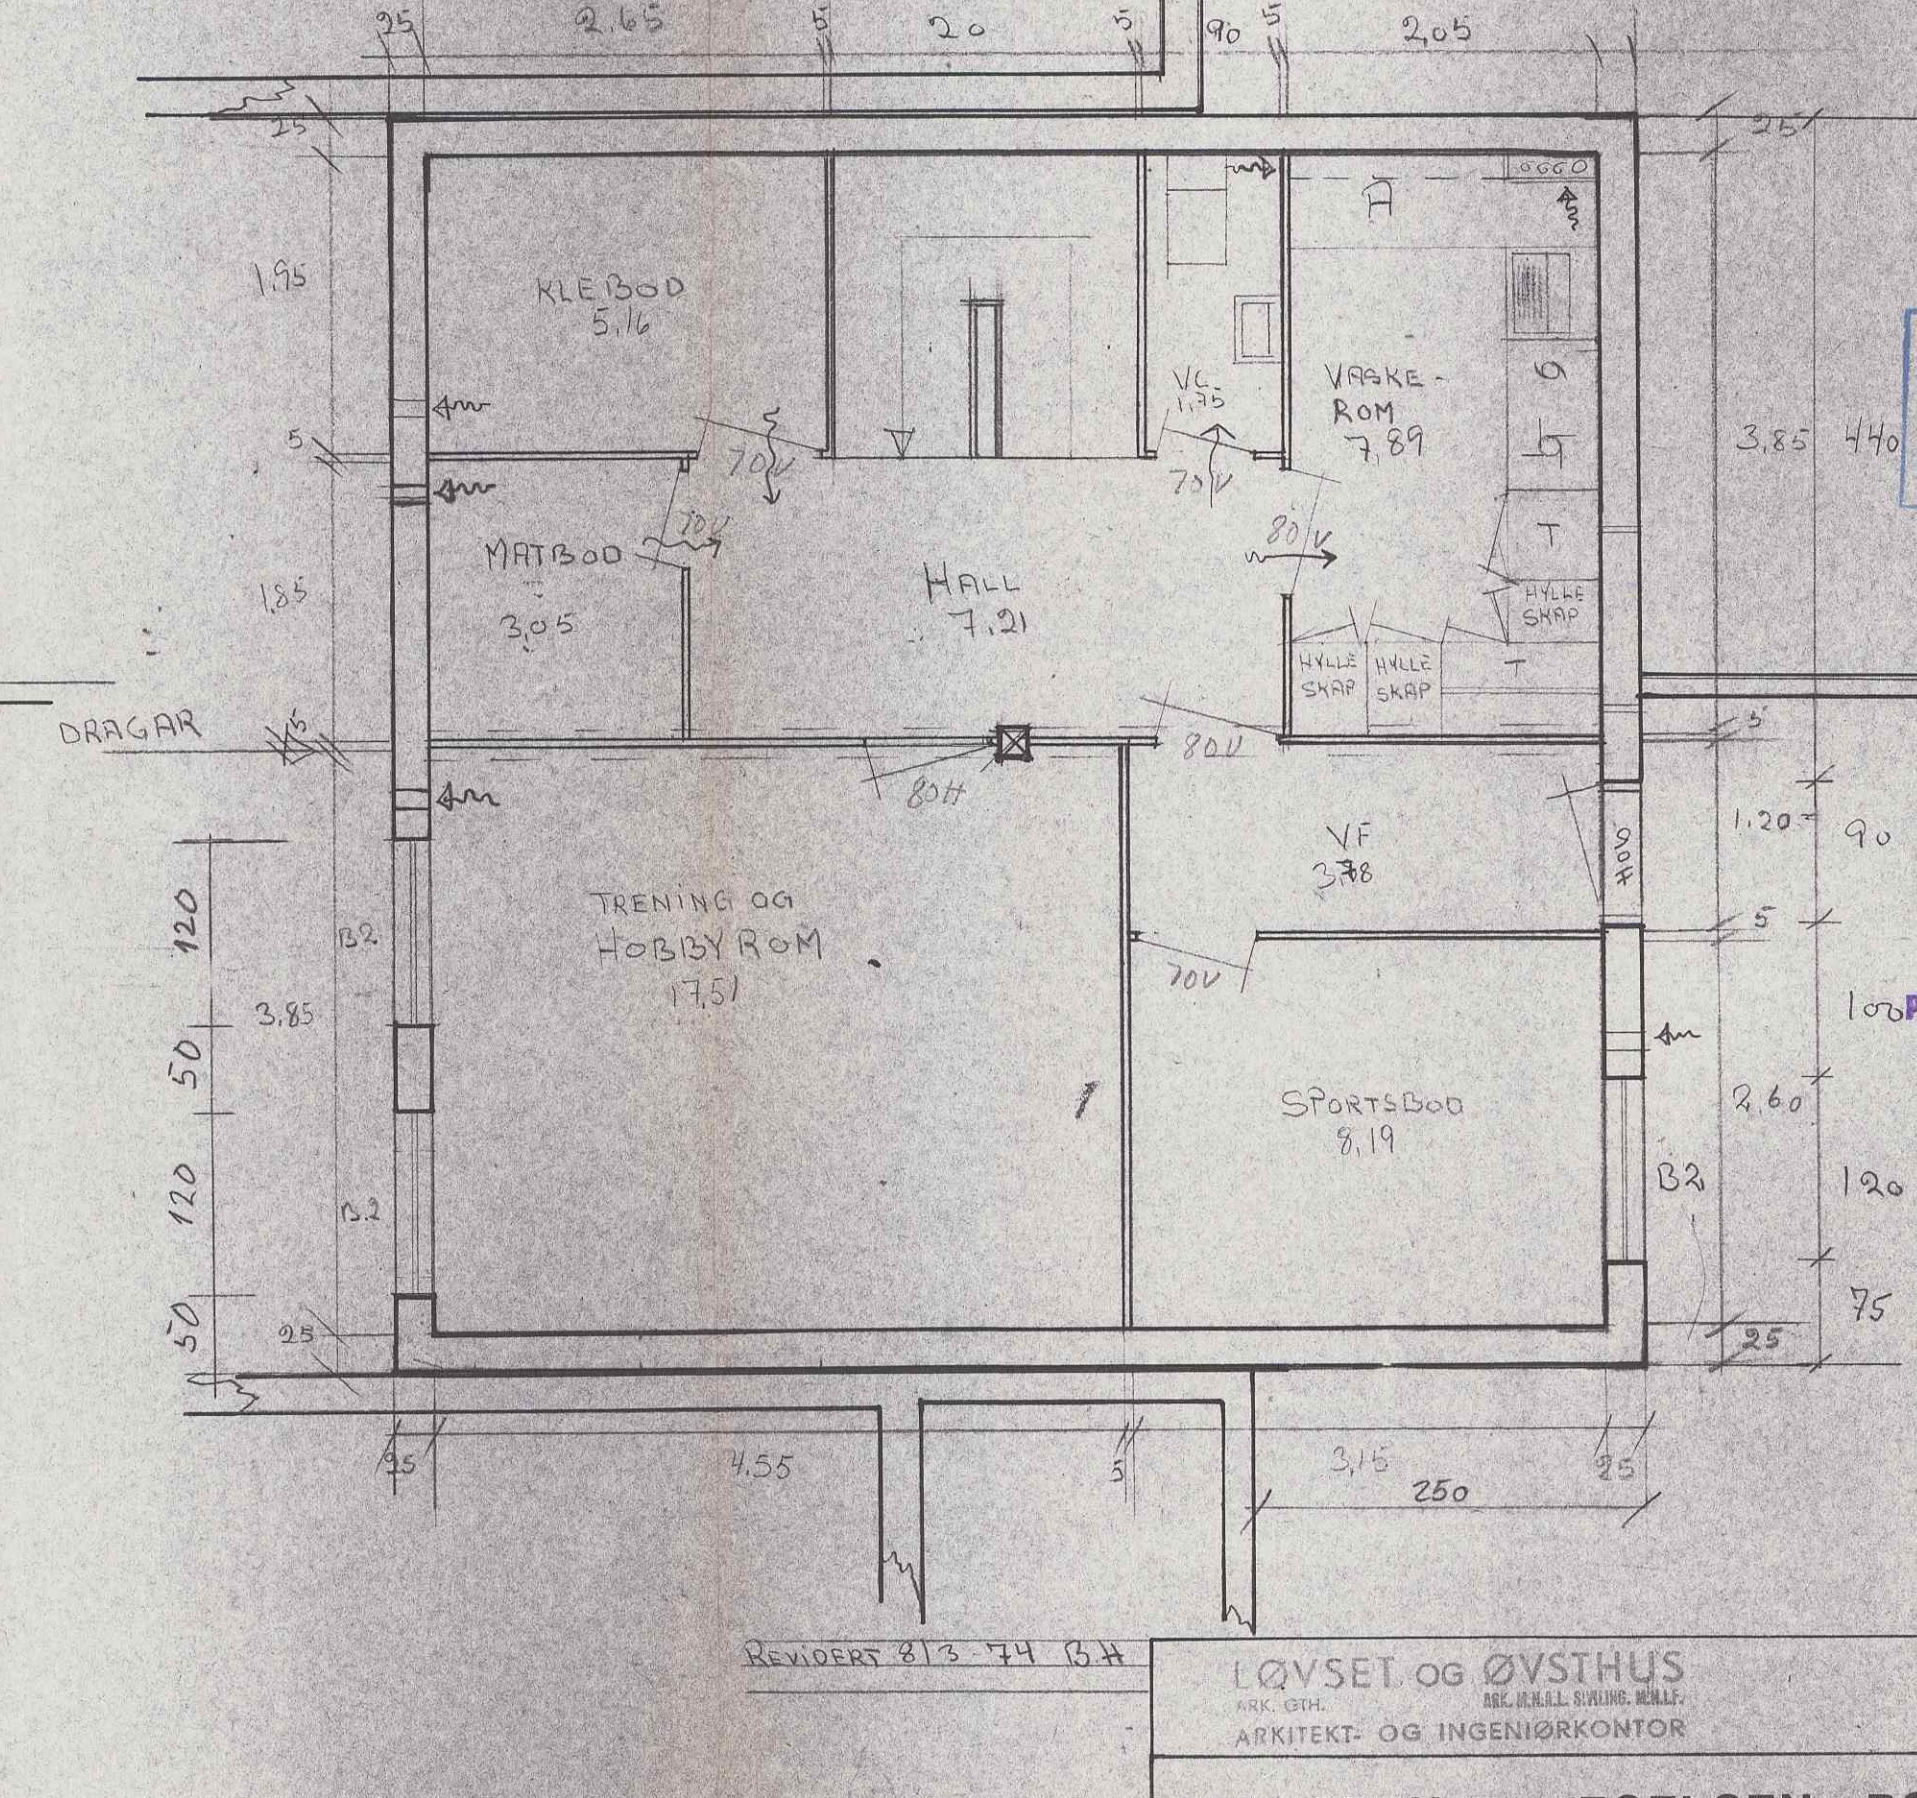

Kjeller

BYUTVIKLINGSSEKSJONEN
BYGGESAKSAVD.
31. 08. 74
Arkiv 503.1

GODKJENT
på vilkår, se skriv av 3. FEB. 1974
BERGEN KOMMUNE
Byutviklingsseksjonen
BYGGESAKSAVDELINGEN

BYUTVIKLINGSSEKSJONEN
REGULERINGSAVD.
5. 3. 1974
Arkiv 503.1
Saksb.

REVIDERT 8/3. 74 B.H.

LØVSET OG ØVSTHUS
ARK. GTH.
REG. ARK. SVING. KALLF.
ARKITEKT- OG INGENIØRKONTOR




CUBUS

SELEGRENBEBEGElsen BOLIGBYGGELAG

Hesthaugen Borettslag

Husnr. 103 led	Type A FAMILIEBOLIG M/KJELLER NETTO BOLIGAREALE 100,35 m ²	Dato 21-5-73	Sign. [Signature]
----------------------	--	-----------------	----------------------

◀ N
Målestokk
1:50

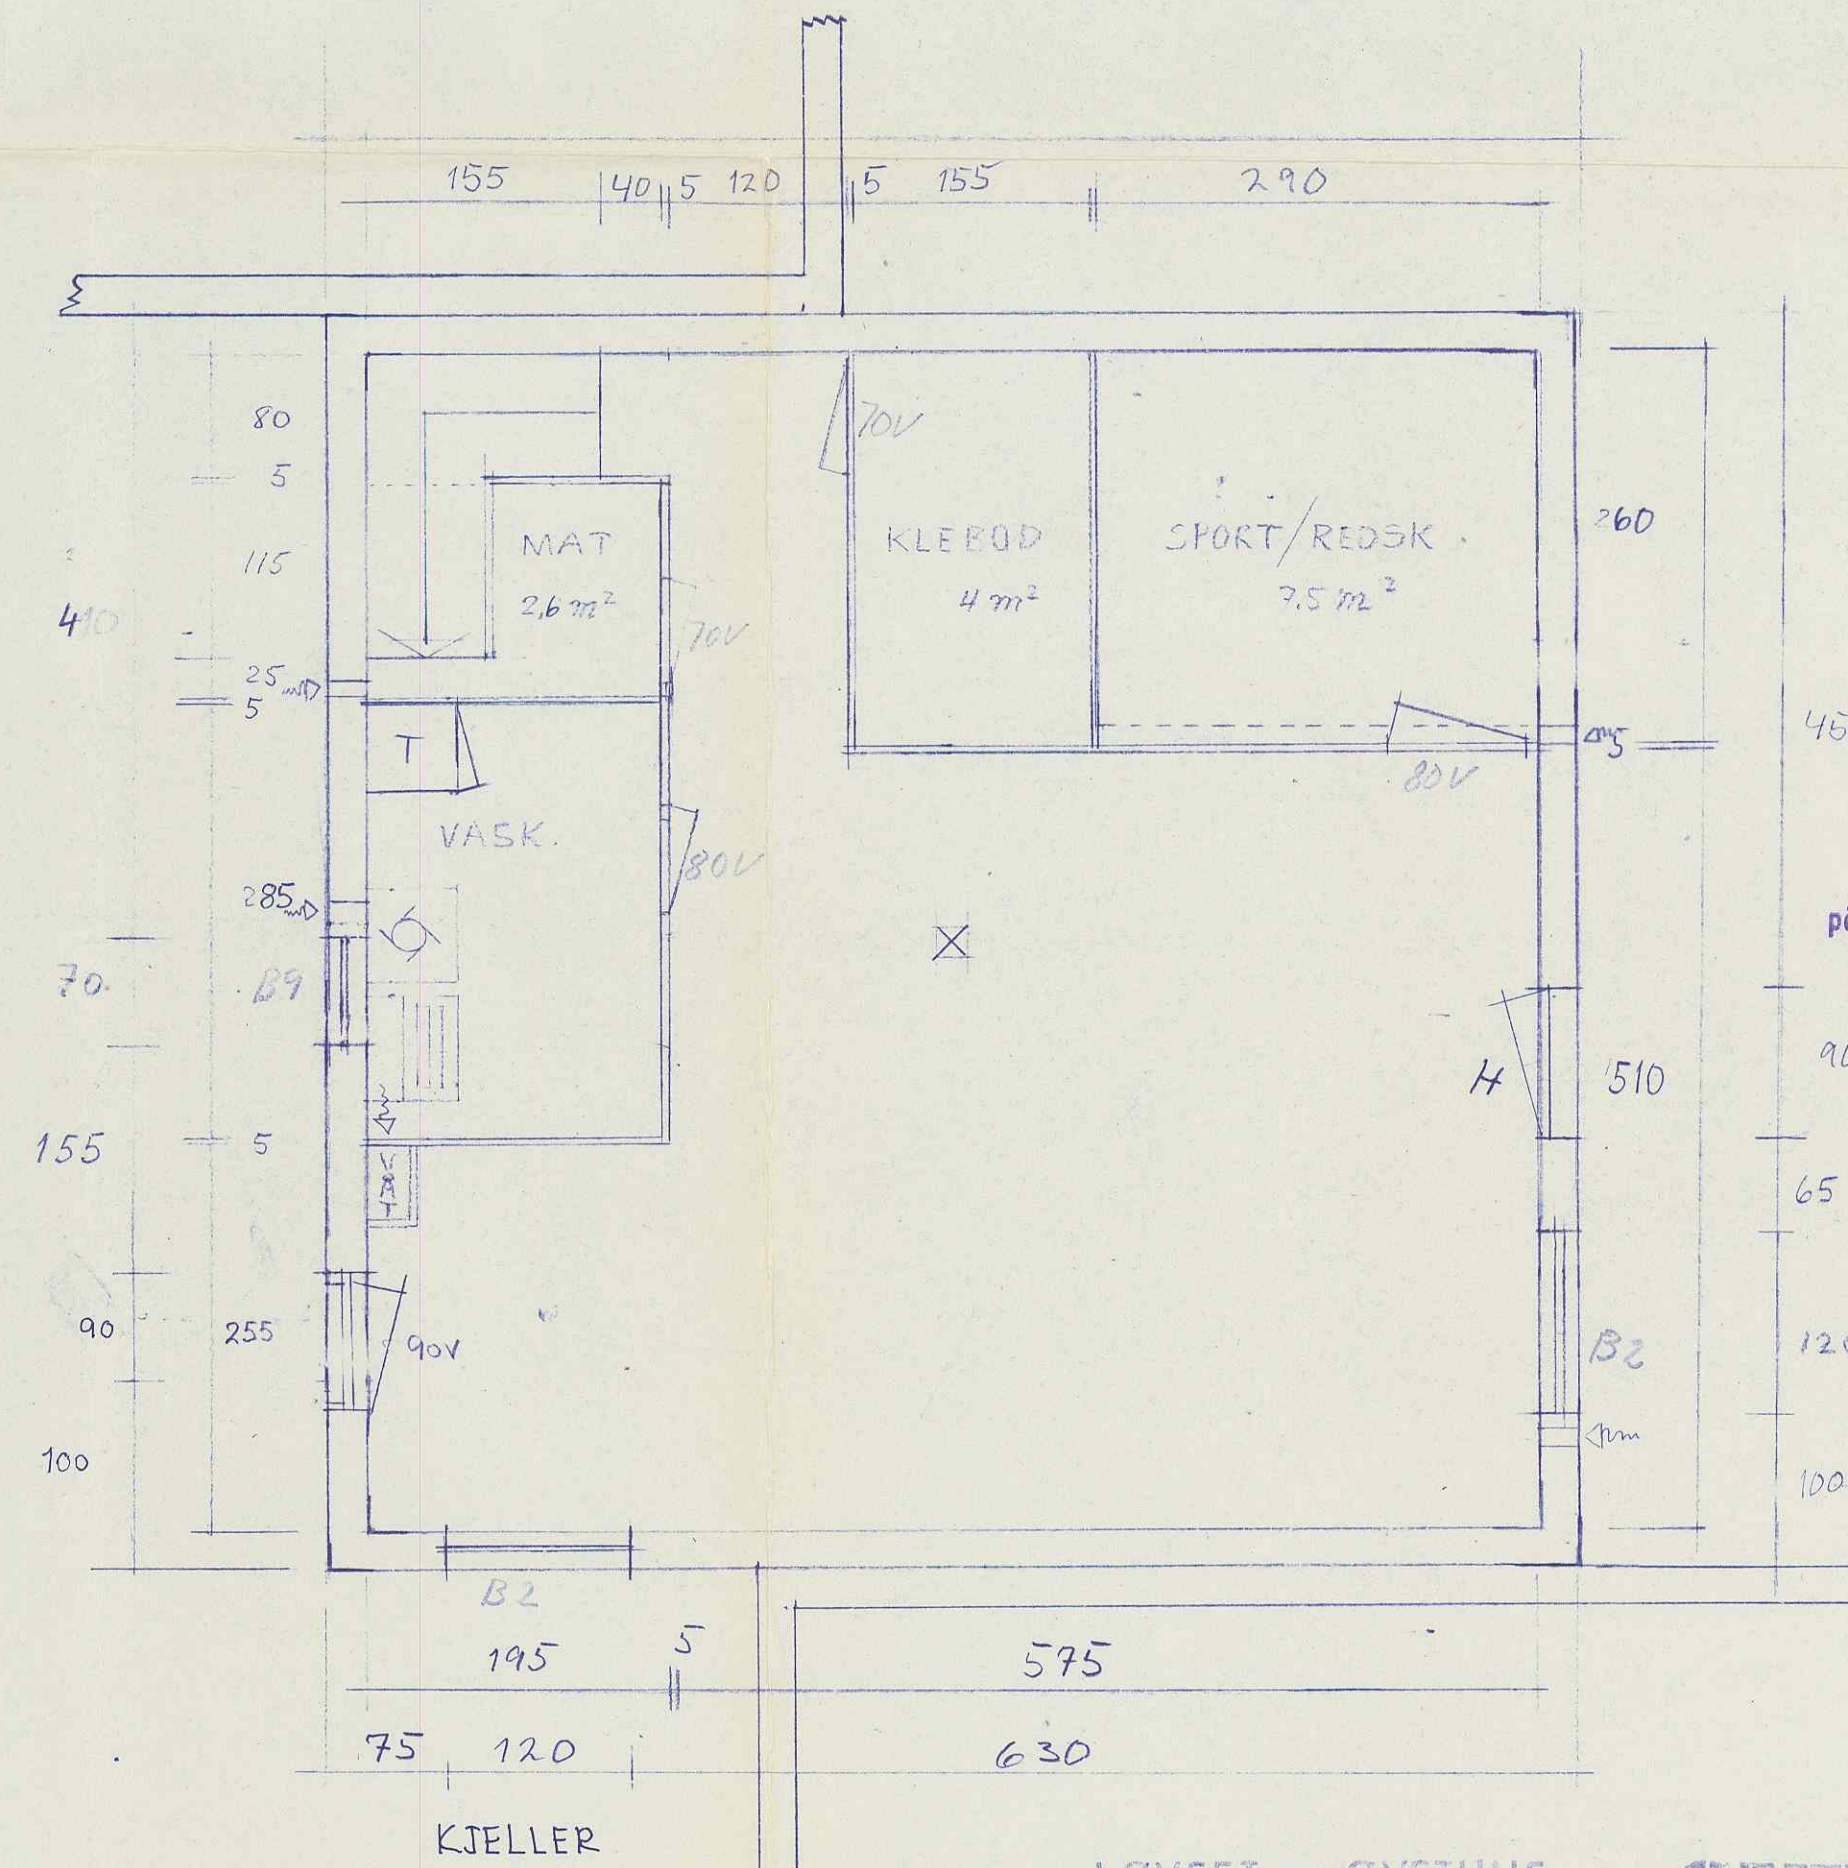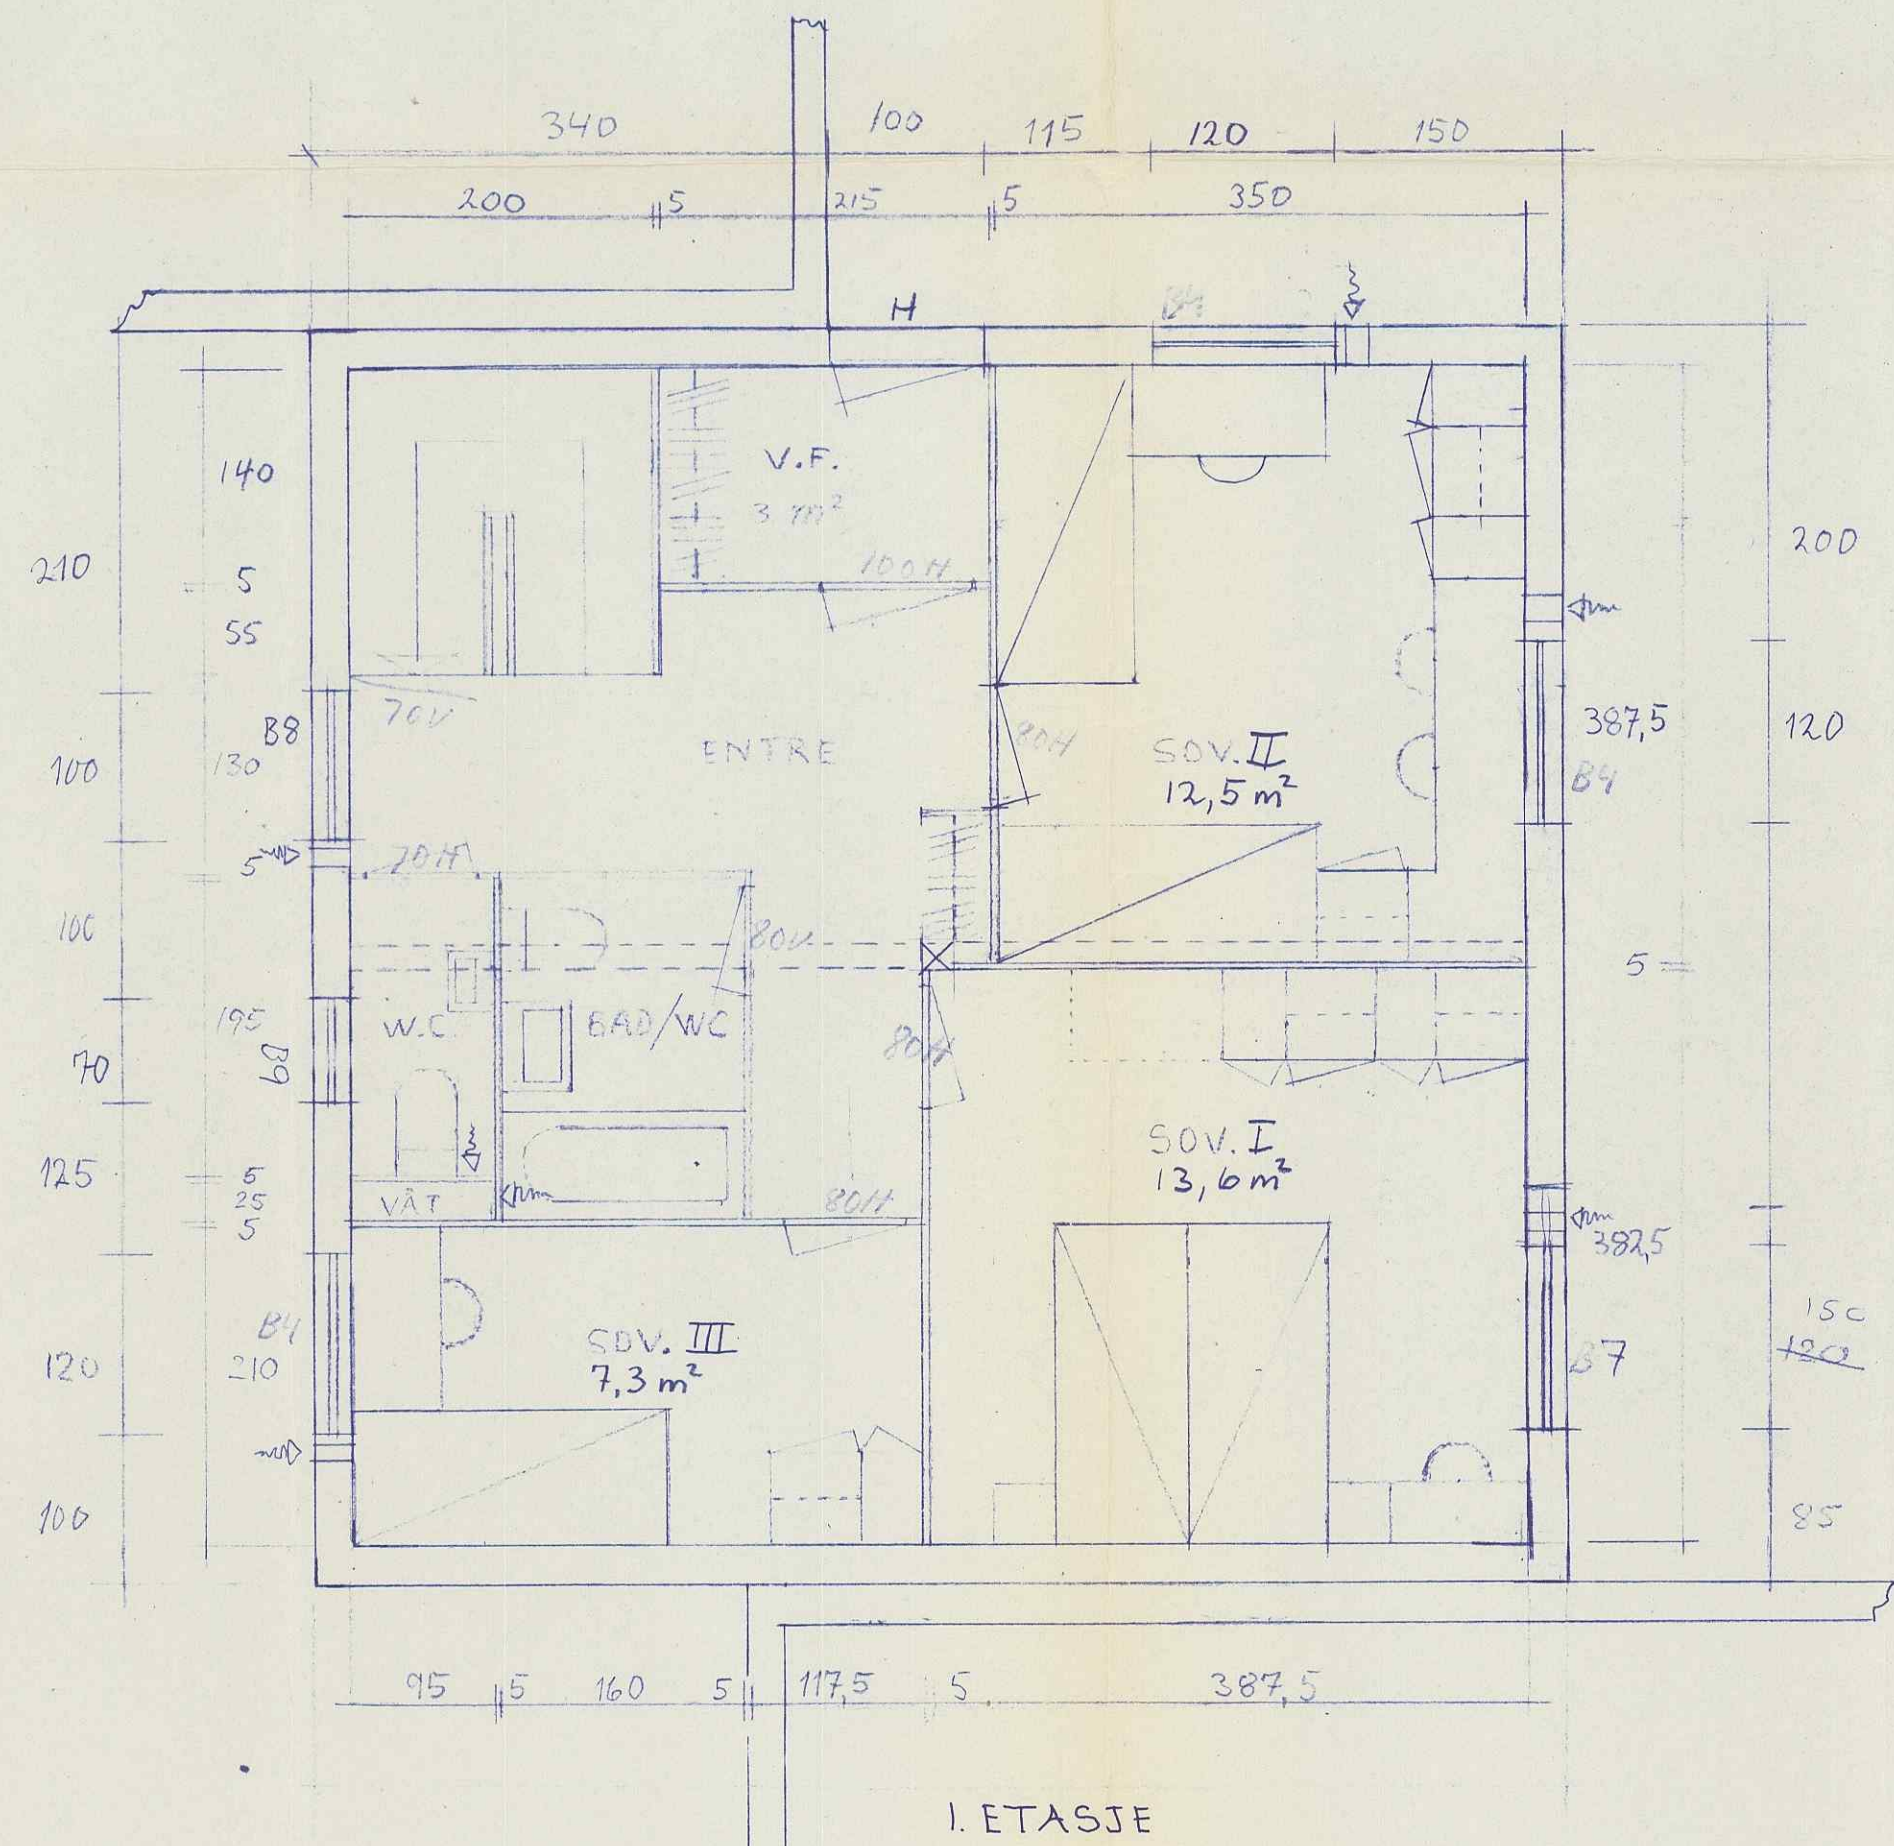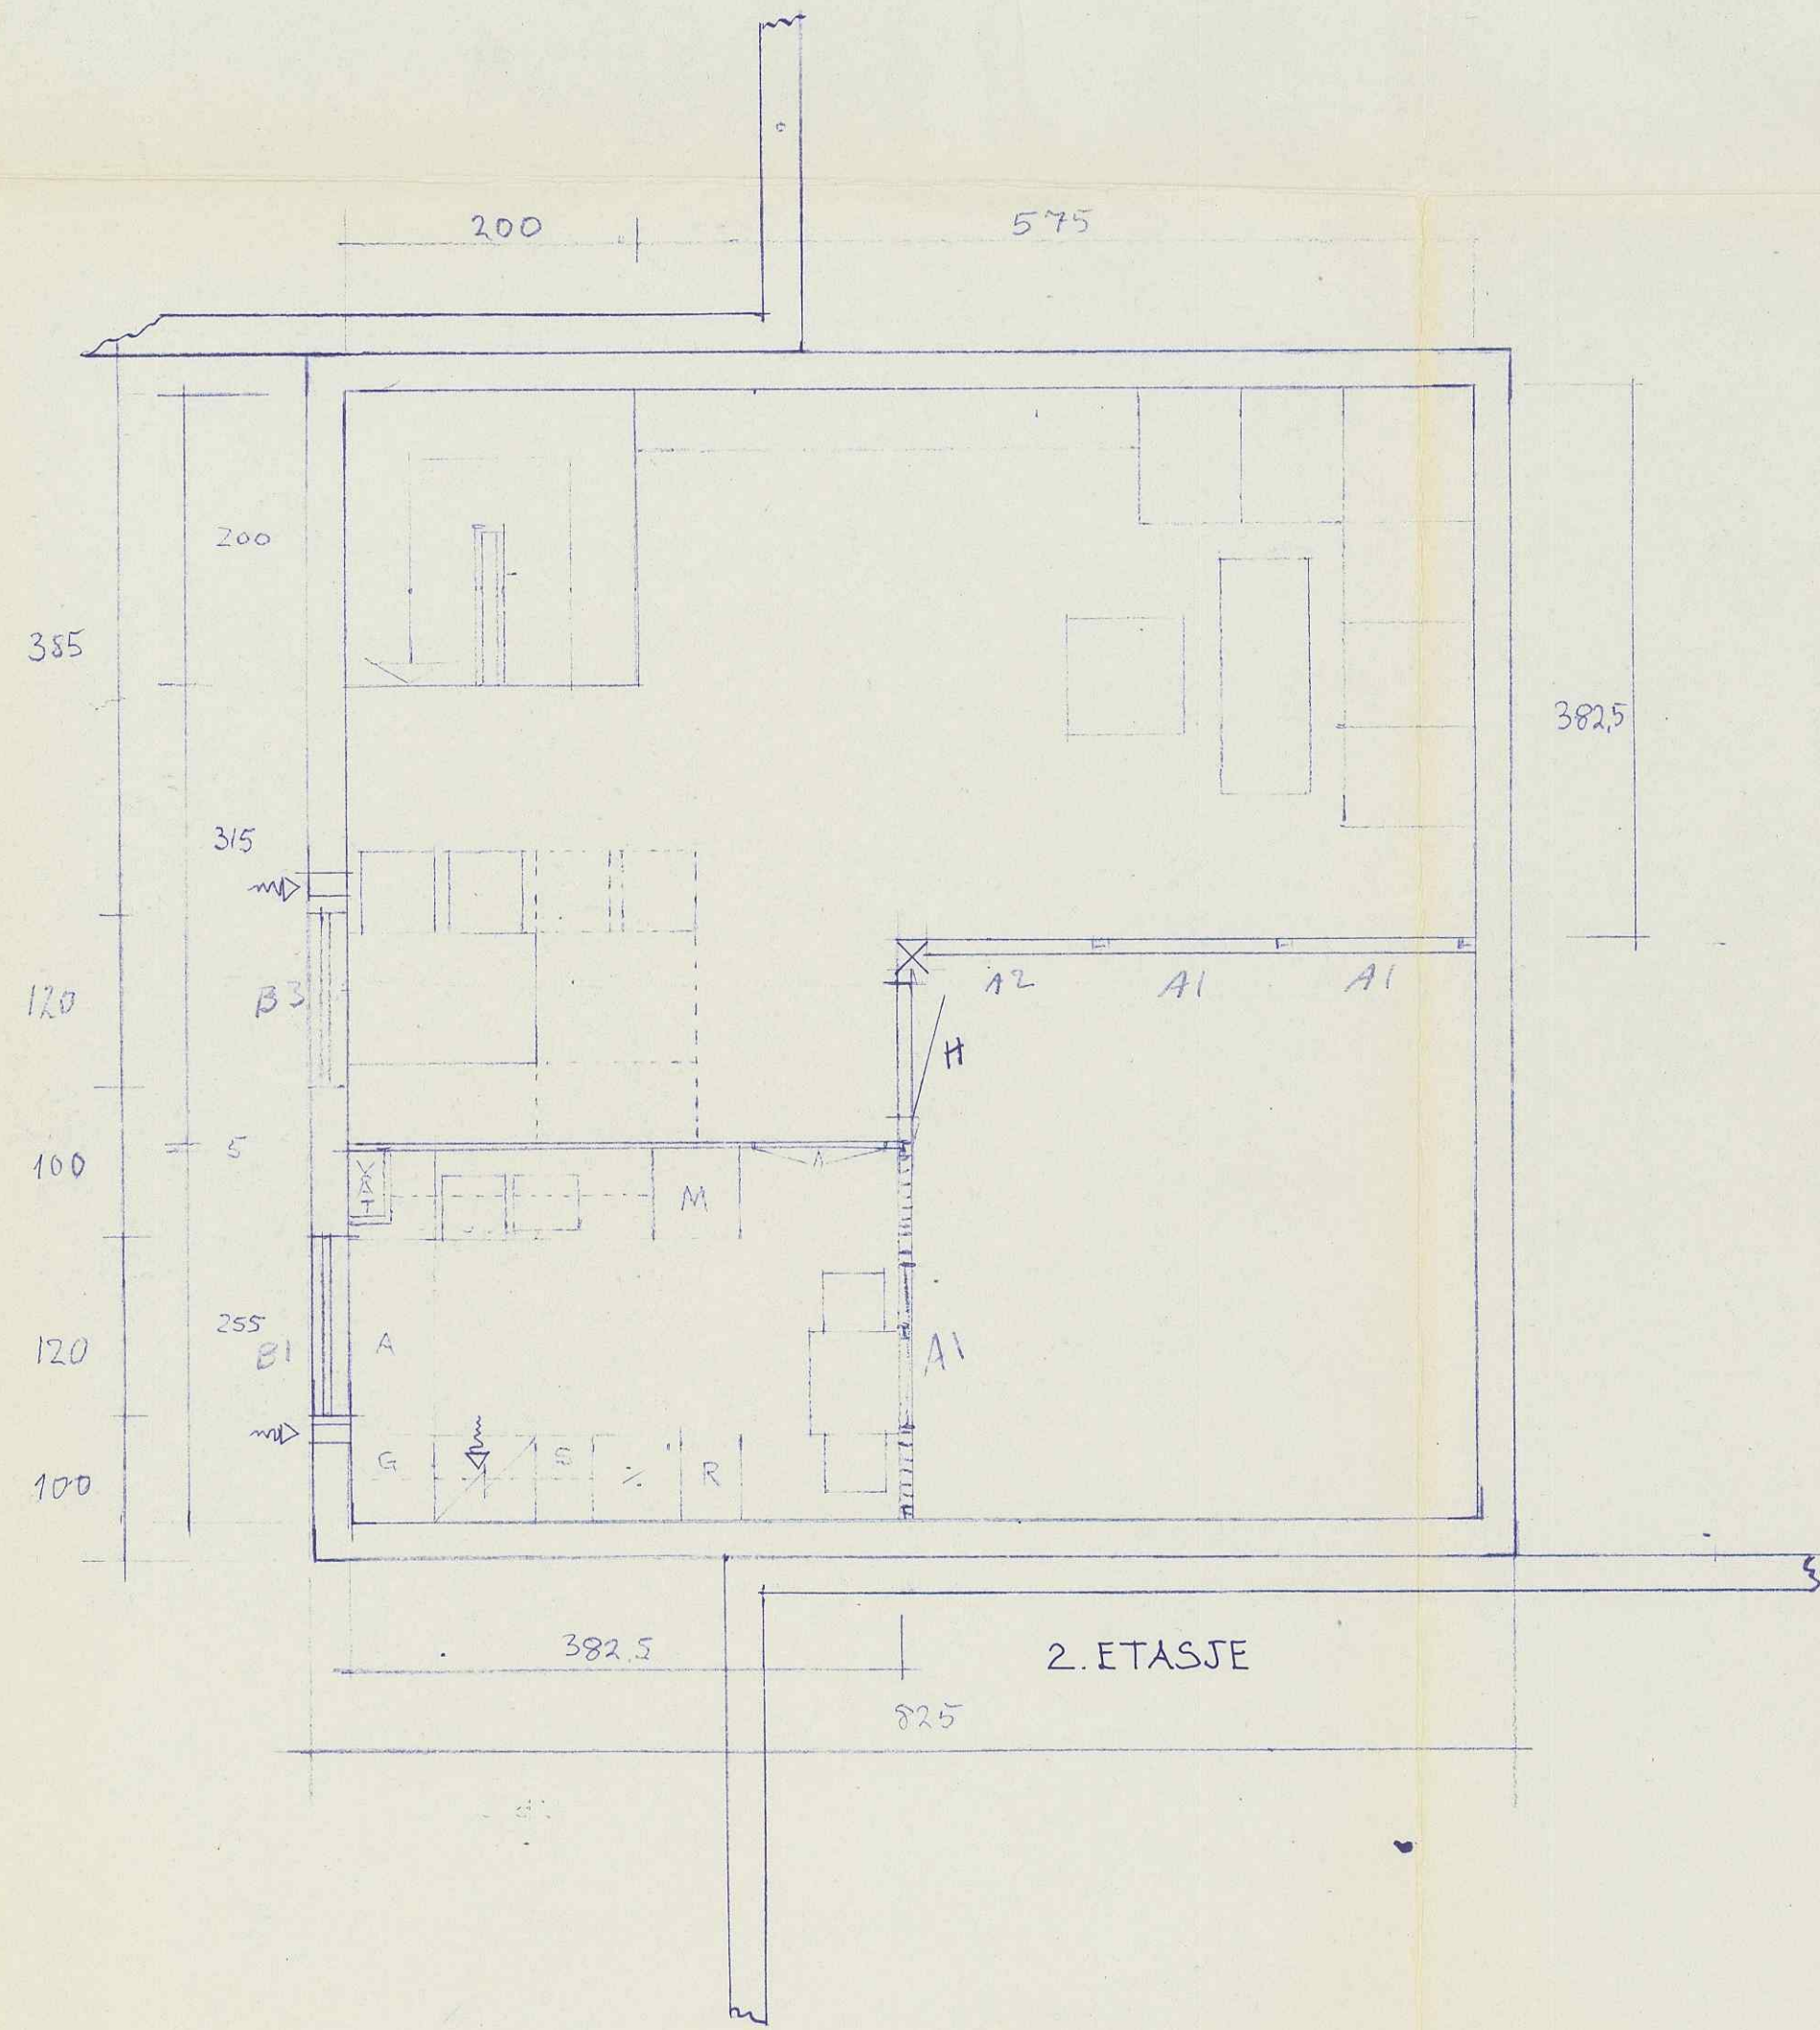

GODKJENT
 på vilkår, se skriv av 13 FEB. 1973
 BERGEN KOMMUNE
 Byutviklingsseksjonen
 BYGGESAKSAVDELINGEN

BYUTVIKLINGSSEKSJONEN
 BYGGESAKSAVD.
 31. 08. 74
 Arkiv 503.1

BYUTVIKLINGSSEKSJONEN
 REGULERINGSAVD.
 - 3DES1974
 Aktiv
 Sakdeb.


LØVSET OG ØVSTHUS
 ARK. GTH. ALL. SAKS. ENDR. M.B.T.
 ARKITEKT- OG INGENIØRKTOR

CUBUS


Revidert 23.7.74 B88

SELEGRENDBEVEGELSEN BOLIGBYGGELAG


Hesthaugen Borettslag				N Målestokk
Husnr.	Type A FAMILIEBOLIG KJELLER	Dato	Sign.	
74		21/4 1973	vandijk	1:50

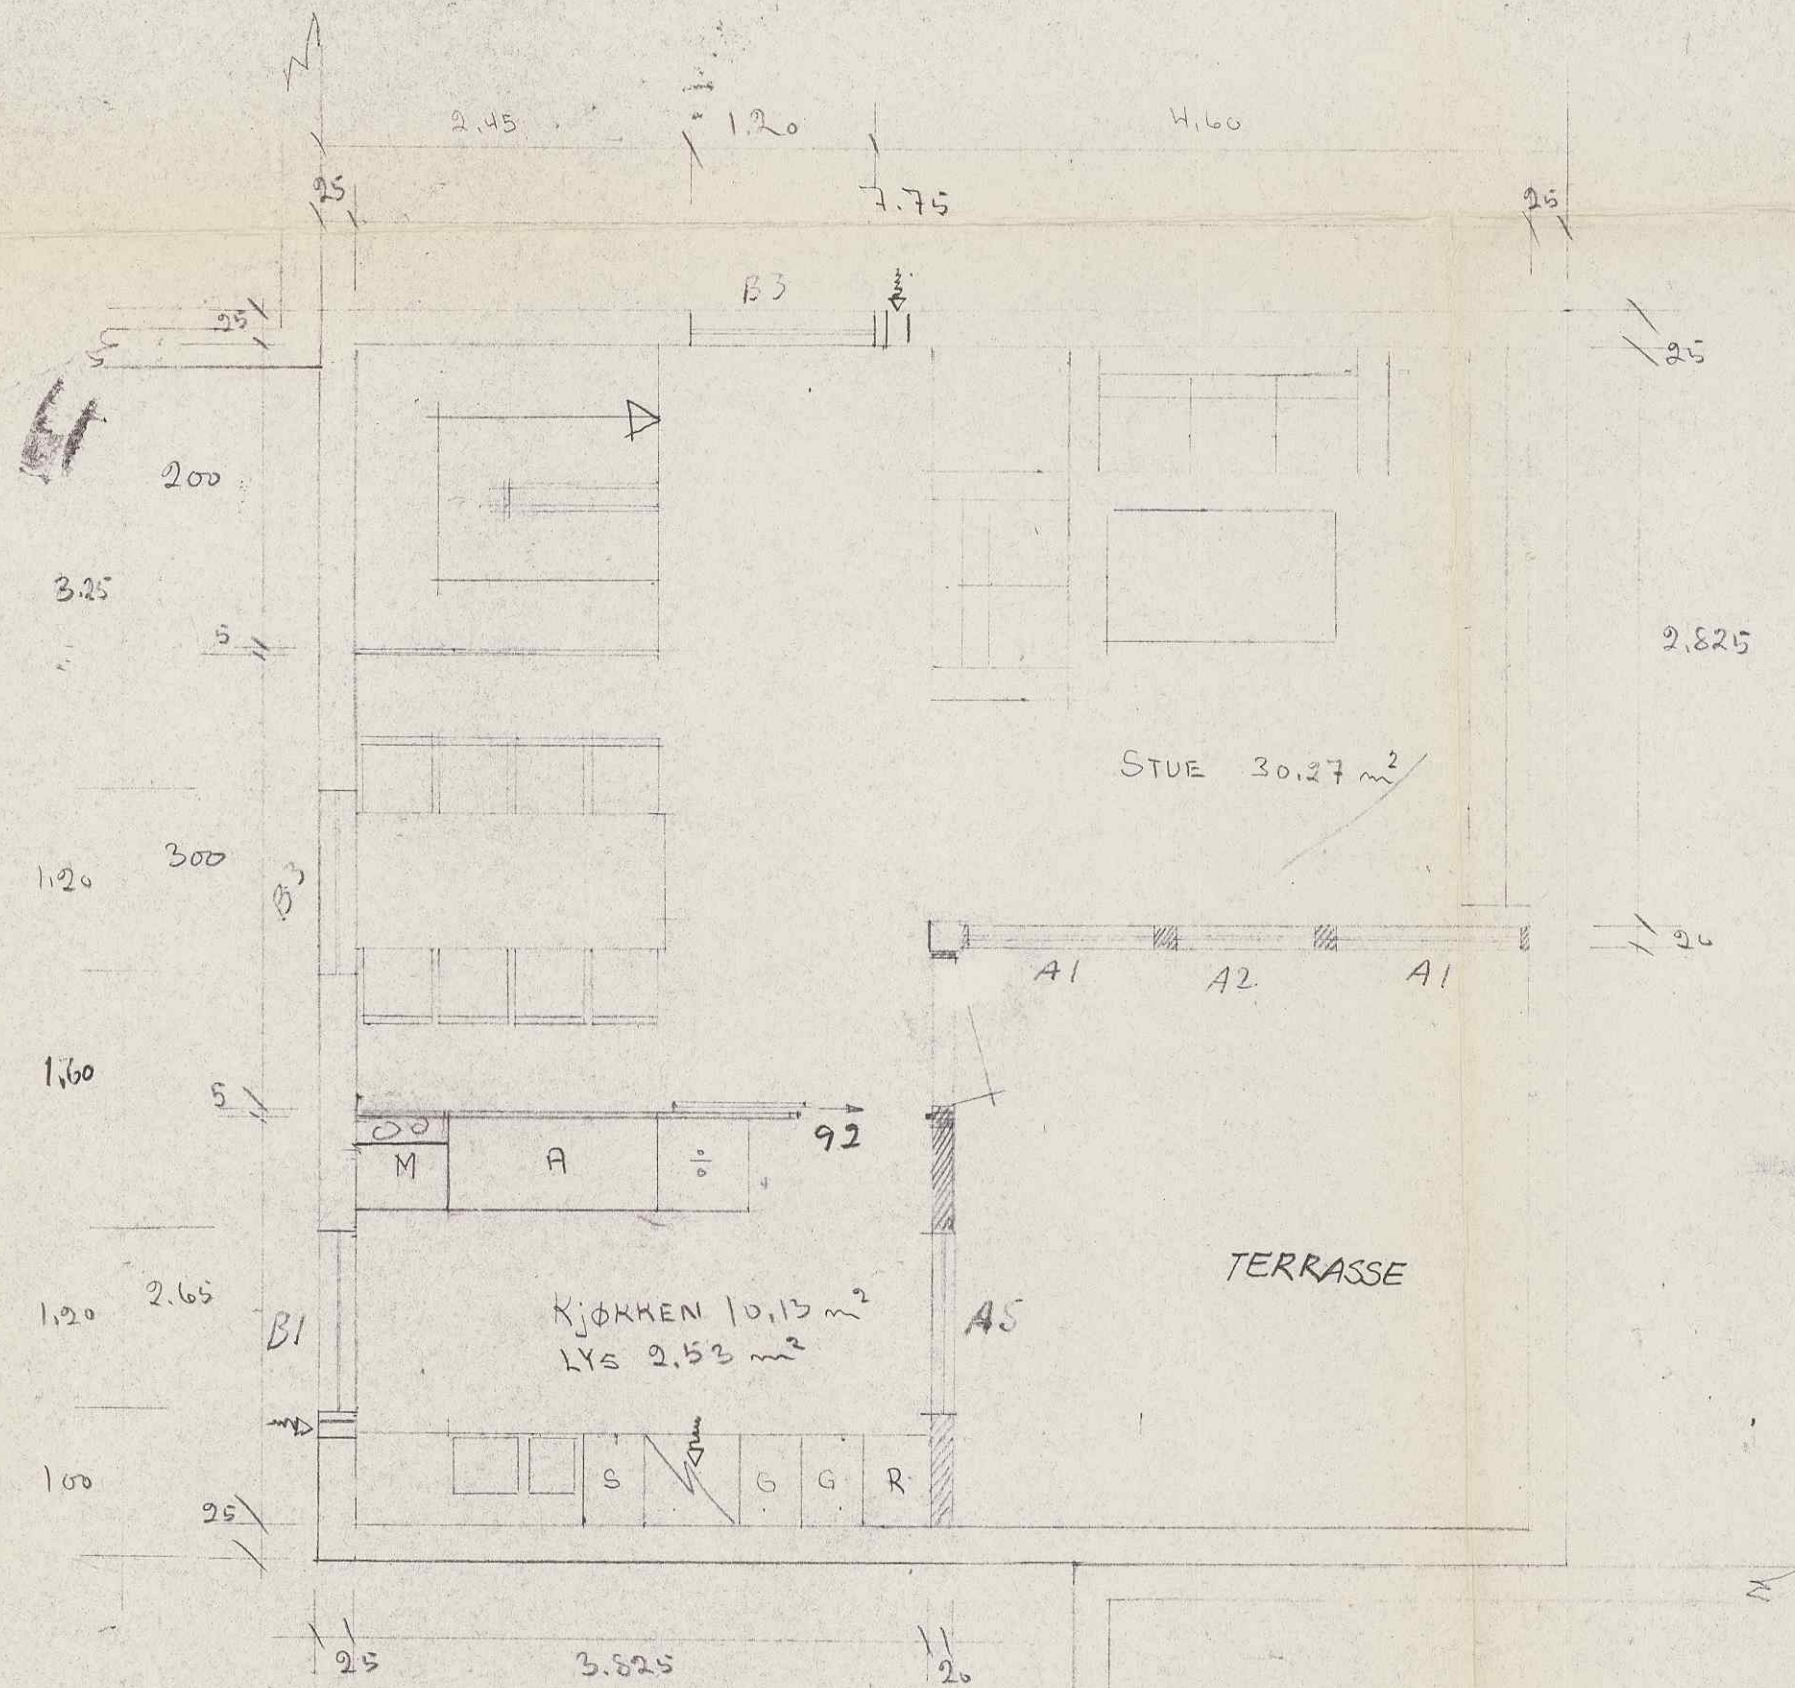

2. ETASJE

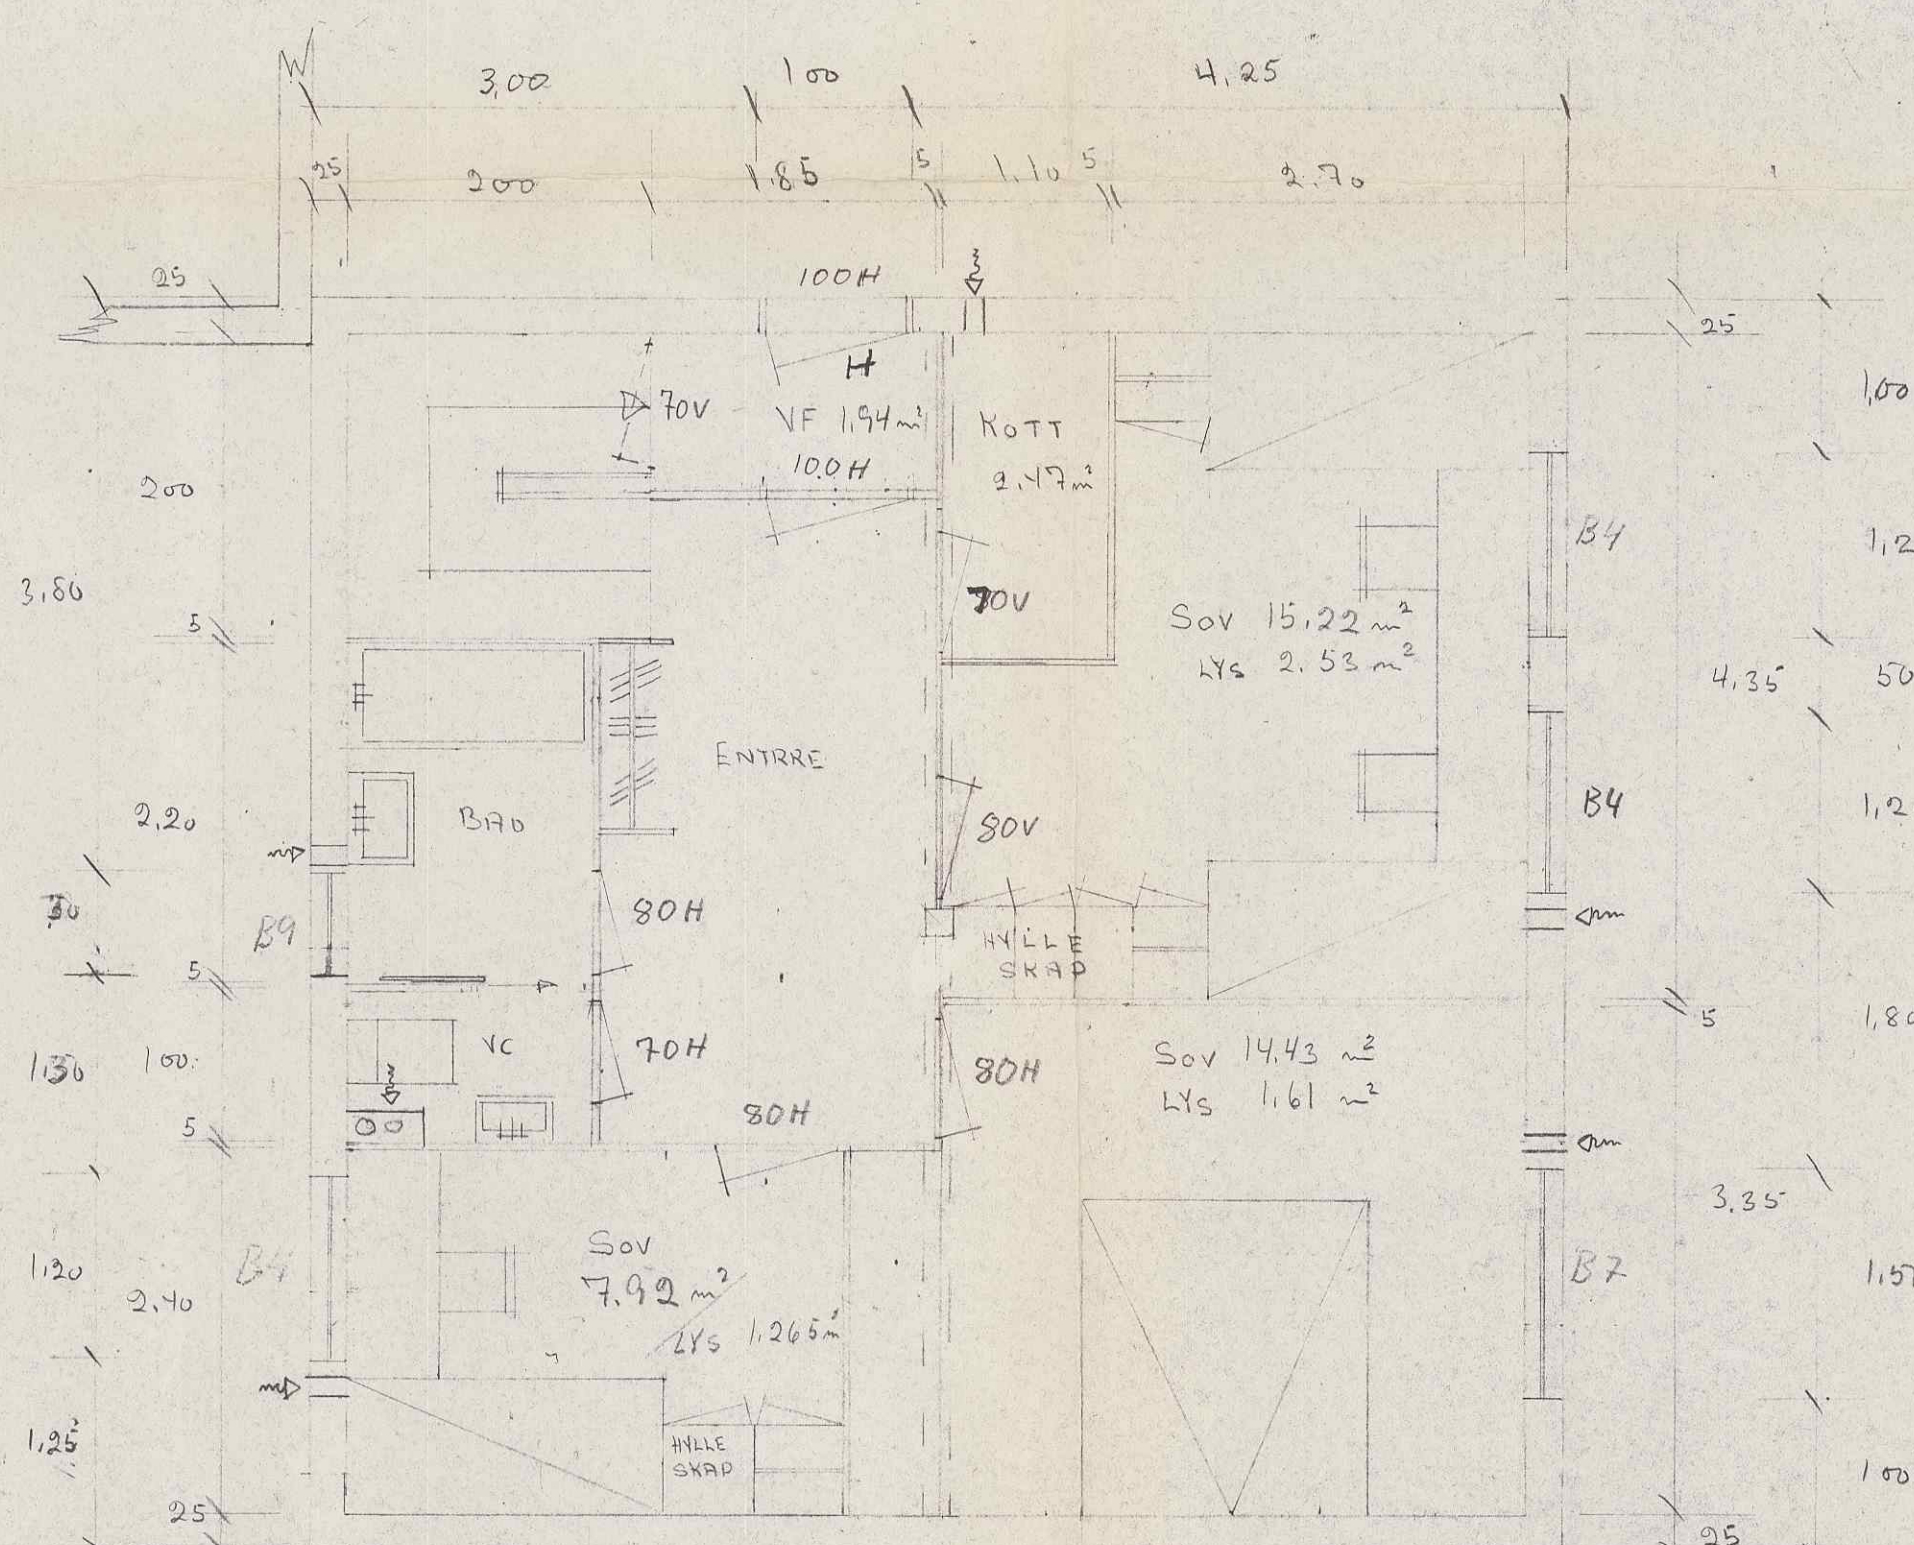

1. ETASJE

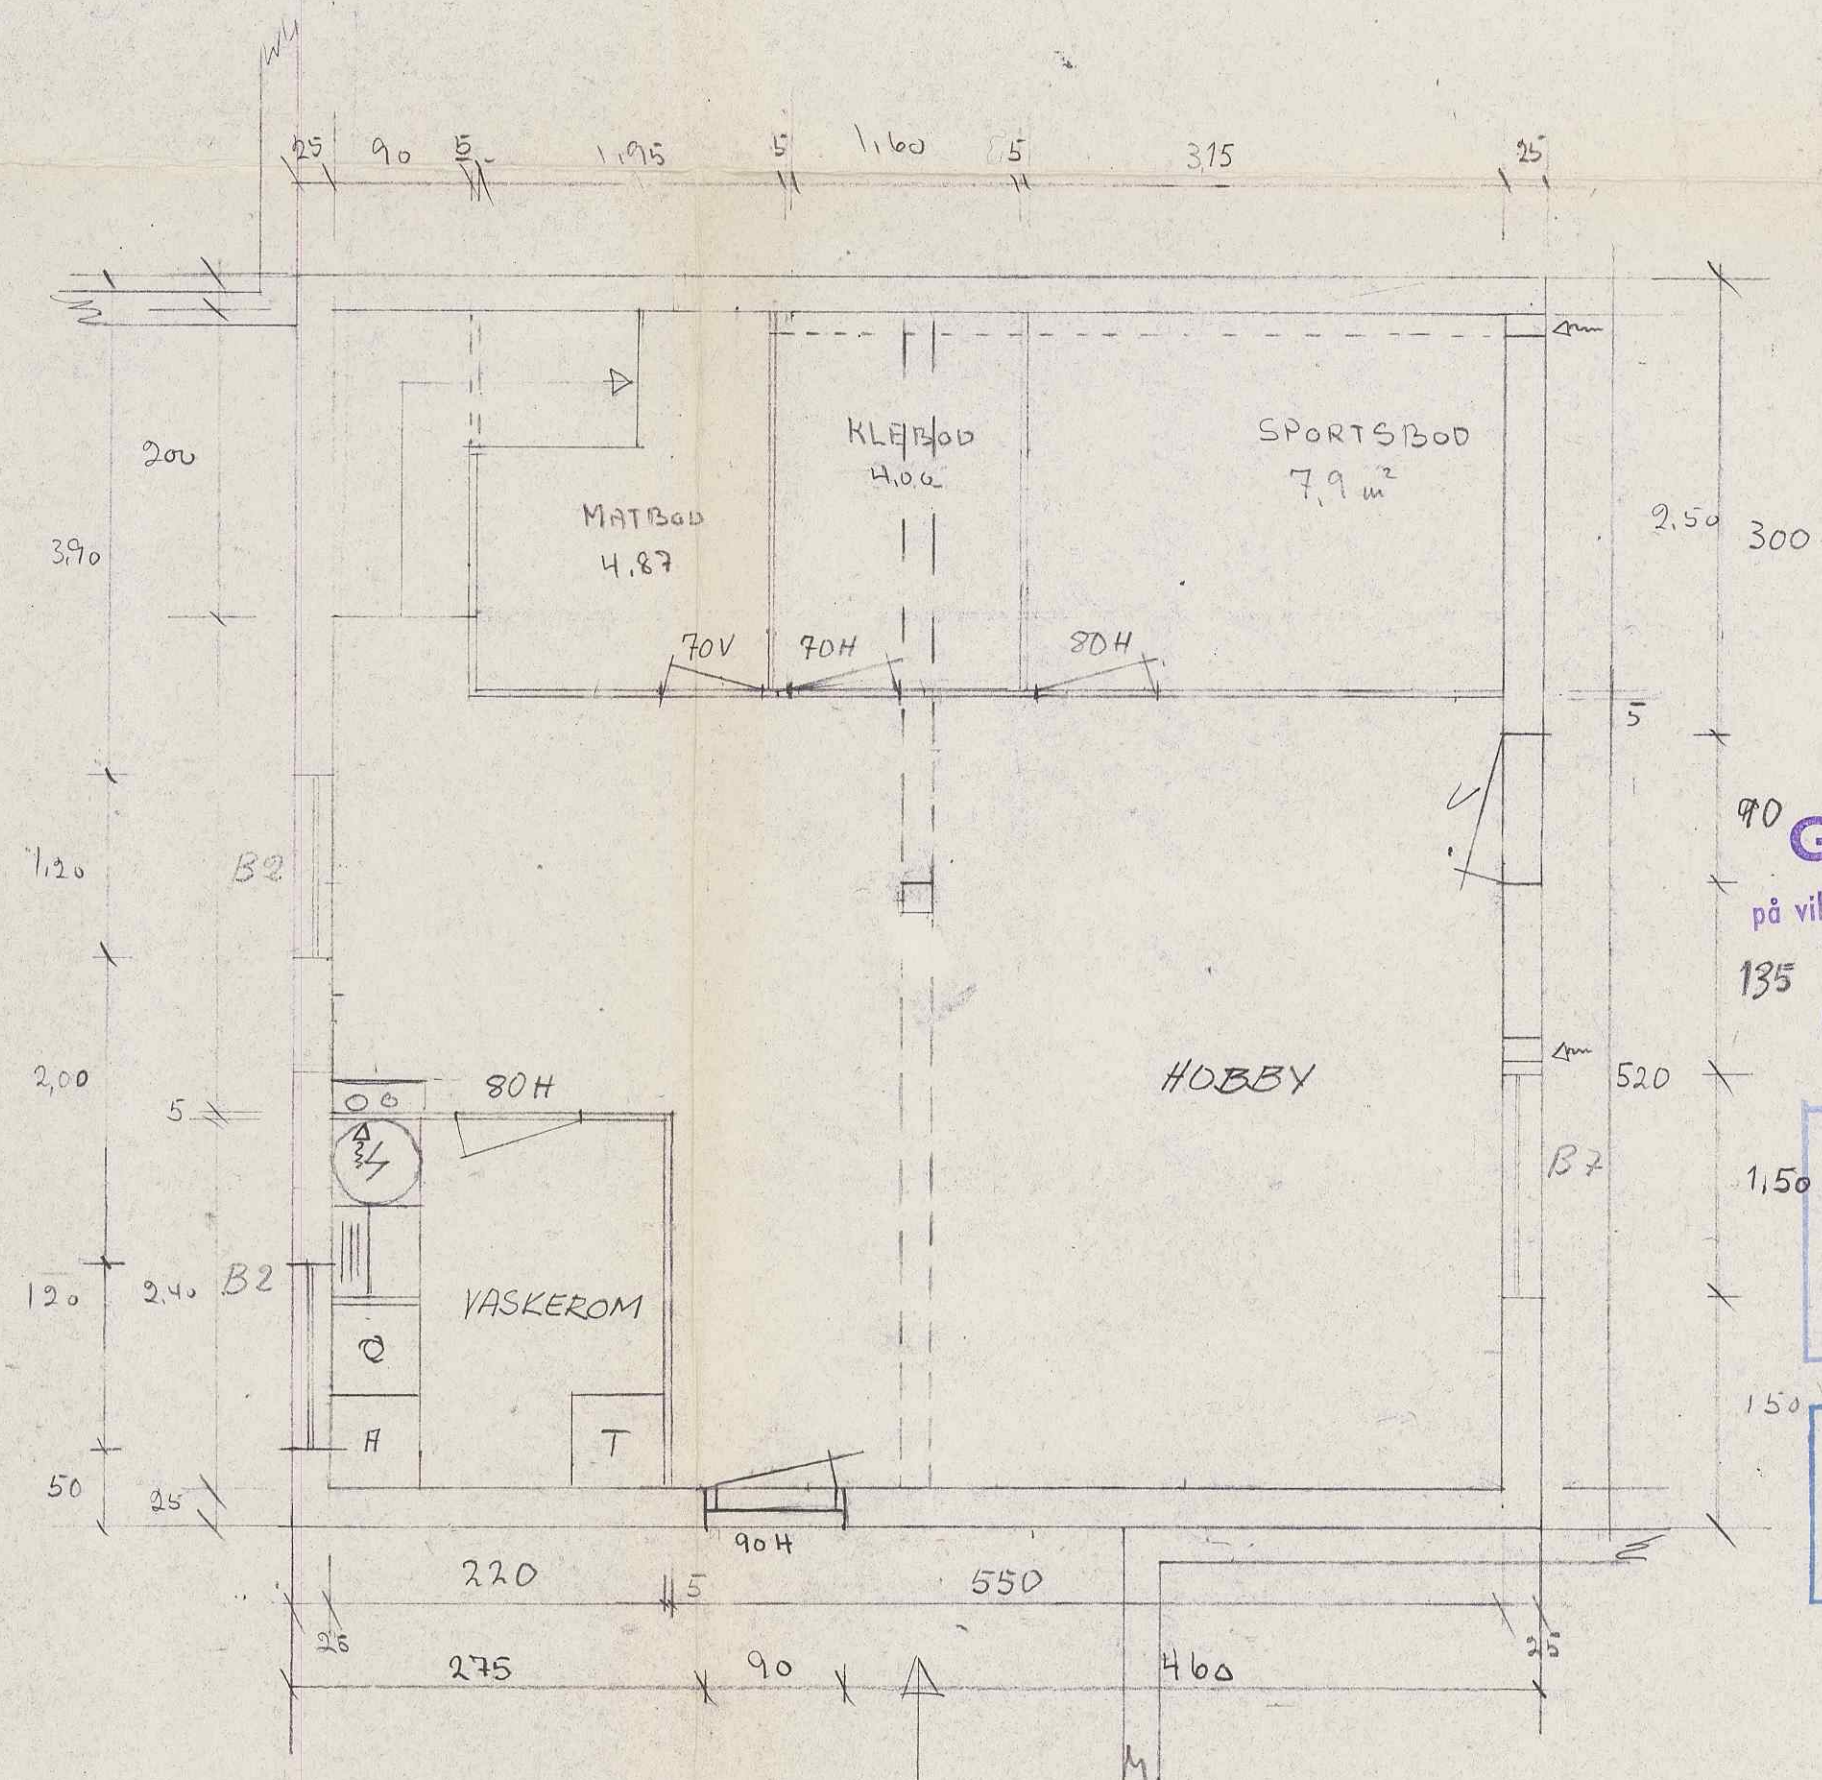

KJELLER

GODKJENT
 på vilkår, se skriv av 3 FEB. 1975
 BERGEN KOMMUNE
 Byutviklingsseksjonen
 BYGGESAKSAVDDELINGEN


BYUTVIKLINGSSEKSJONEN
 REGULERINGSAVD.
 - 3DES1974
 Arkiv: _____
 Saksb. _____

BYUTVIKLINGSSEKSJONEN
 BYGGESAKSAVD.
 31. 08. 74
 Arkiv 503.1

SELEGRENBEBEVGELSEN BOLIGBYGGELAG
Hesthaugen Borettslag


Husnr.	Type A	Dato	Sign.	
75	FAMILJEBOLIG M/ KJELLER	24.7.73	<i>[Signature]</i>	

Målestokk: 1:50

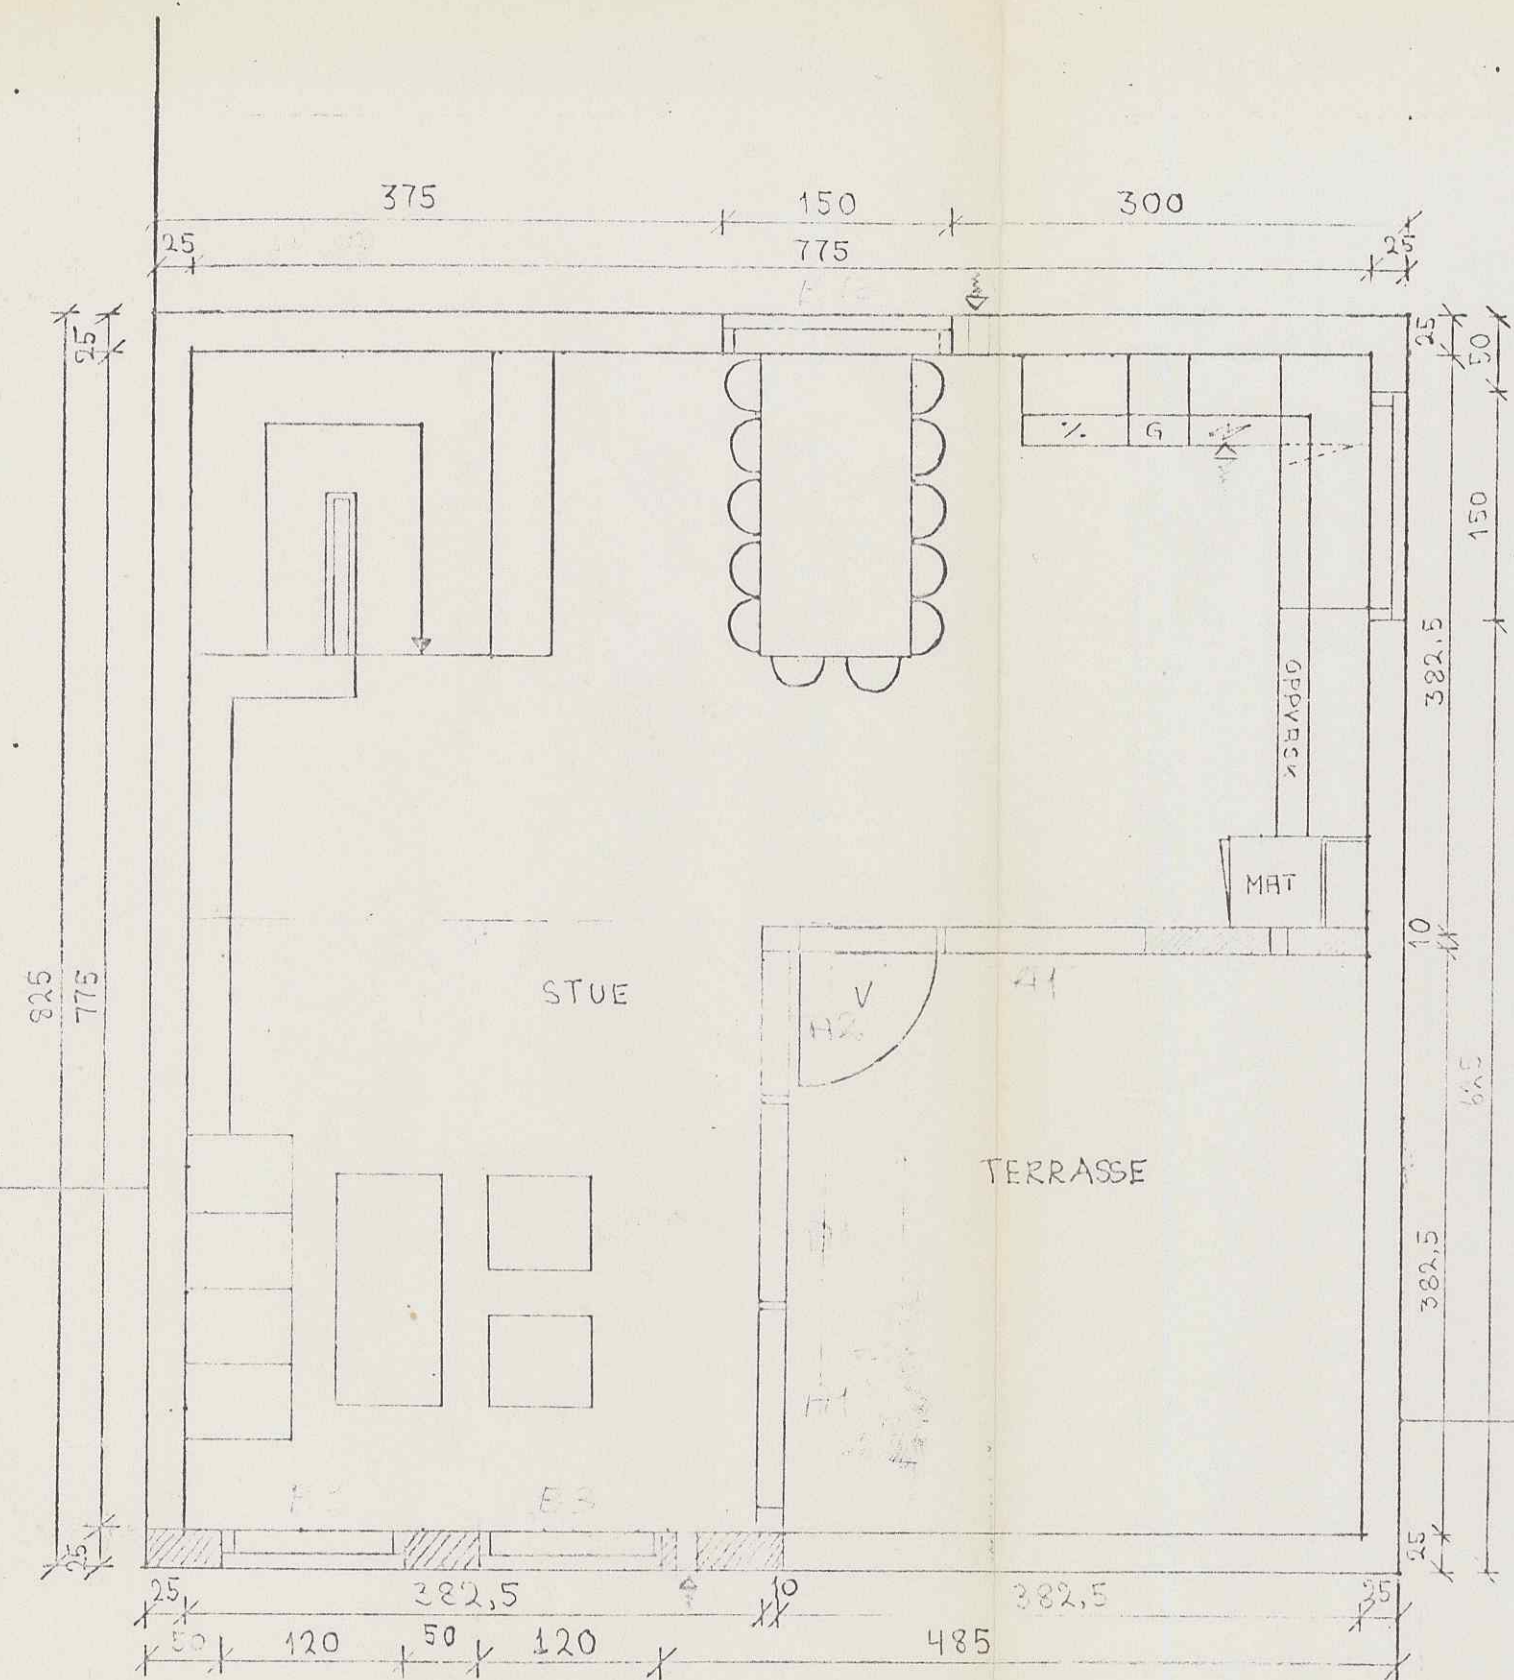


2. ETASJE

VINDU 150x50

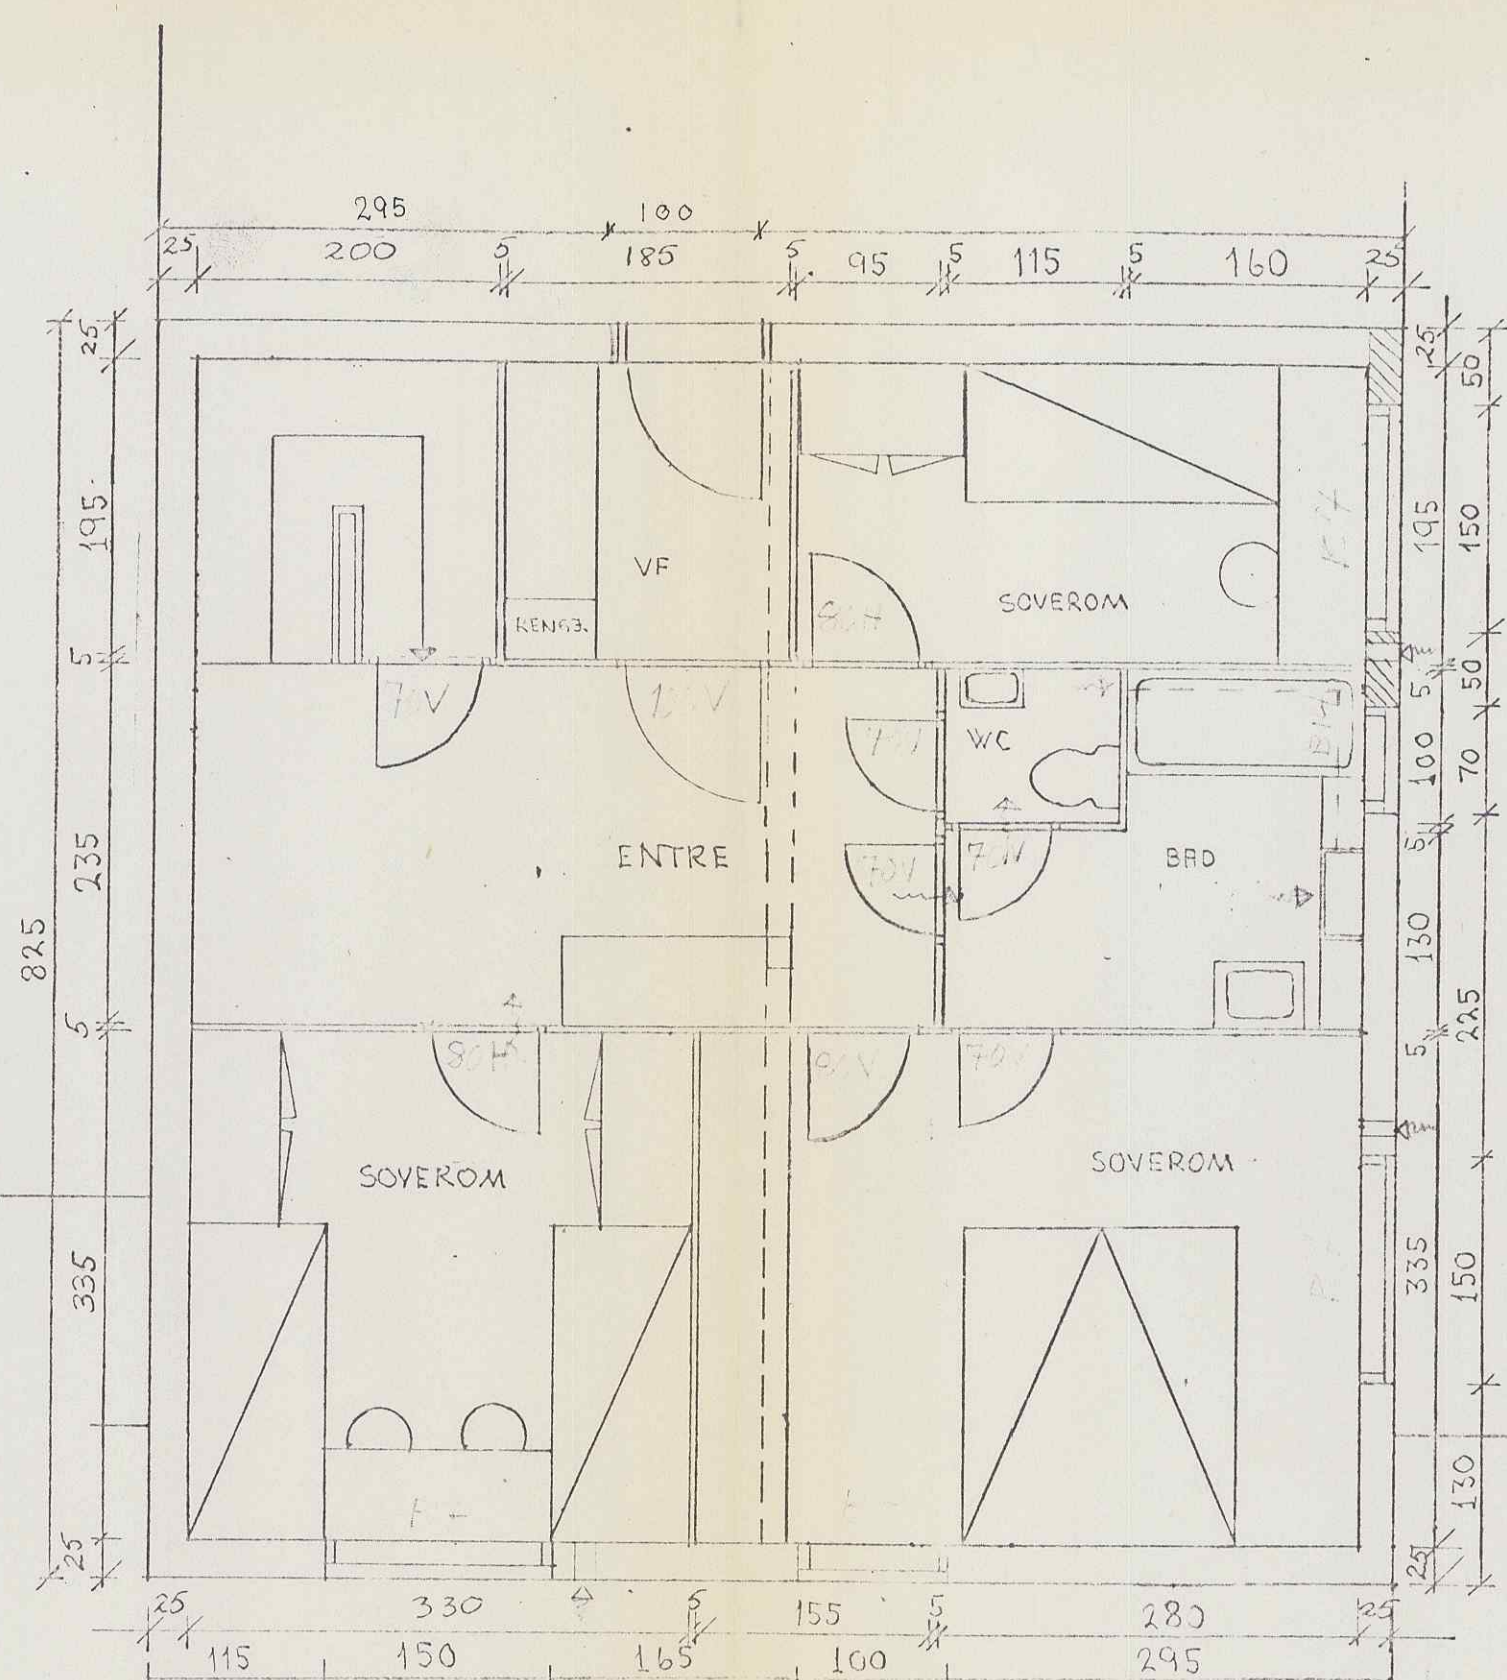

1. ETASJE

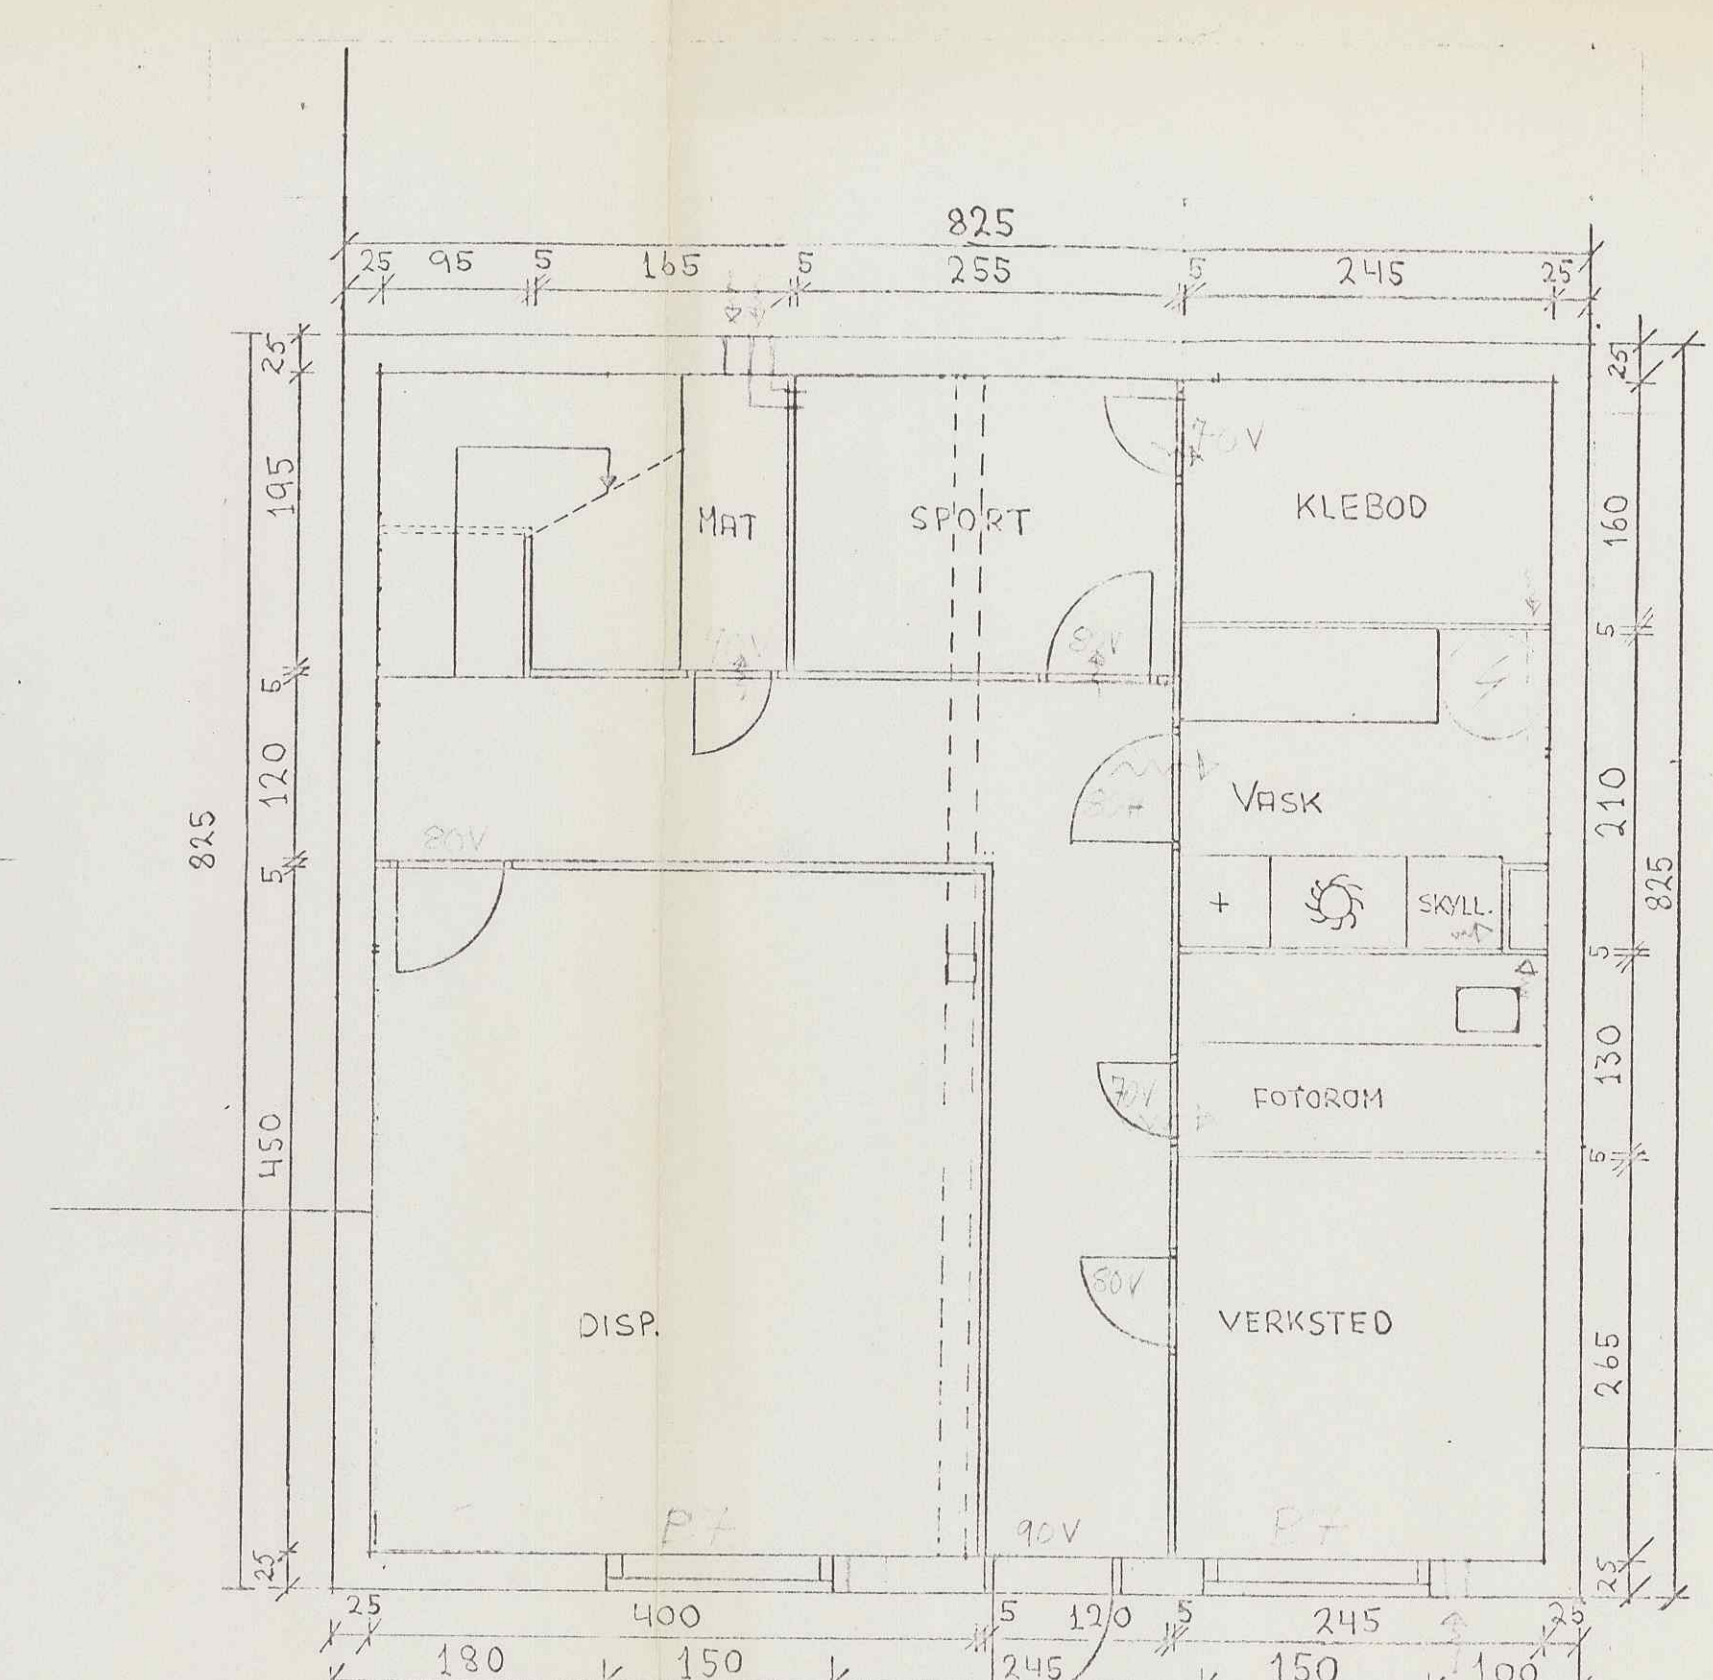

KJELLER

GODKJENT
 på vilkår, se skriv av 13. FEB. 1975
 BERGEN KOMMUNE
 Byutviklingsseksjonen
 BYGGESAKSAVDELINGEN

BYUTVIKLINGSSEKSJONEN
 BYGGESAKSAVD.
 31. 08. 74
 Arkiv 503.1

BYUTVIKLINGSSEKSJONEN
 REGULERINGSAVD.
 -3DES1974
 Arkiv:
 Saksb.:

LØYSET OG ØVSTIUS REGULERINGSAVD. OG INGENIØRKONTOR		CUBUS	
SELEGRENBBEVEGELSEN BOLIGBYGGELAG			
Hesthaugen Borettslag			
Husnr	Type A	Dato	Sign
76	FAMILIEBOLIG M/KJELLER	31.10.73	R. HETLE
			Målestokk 1 : 50