




Askøy kommune

Reguleringsplankart

Eiendom: 12/1125/0/3
Adresse: Eidsvikvegen 30
Dato: 05.05.2023
Målestokk: 1:1000



UTM-32

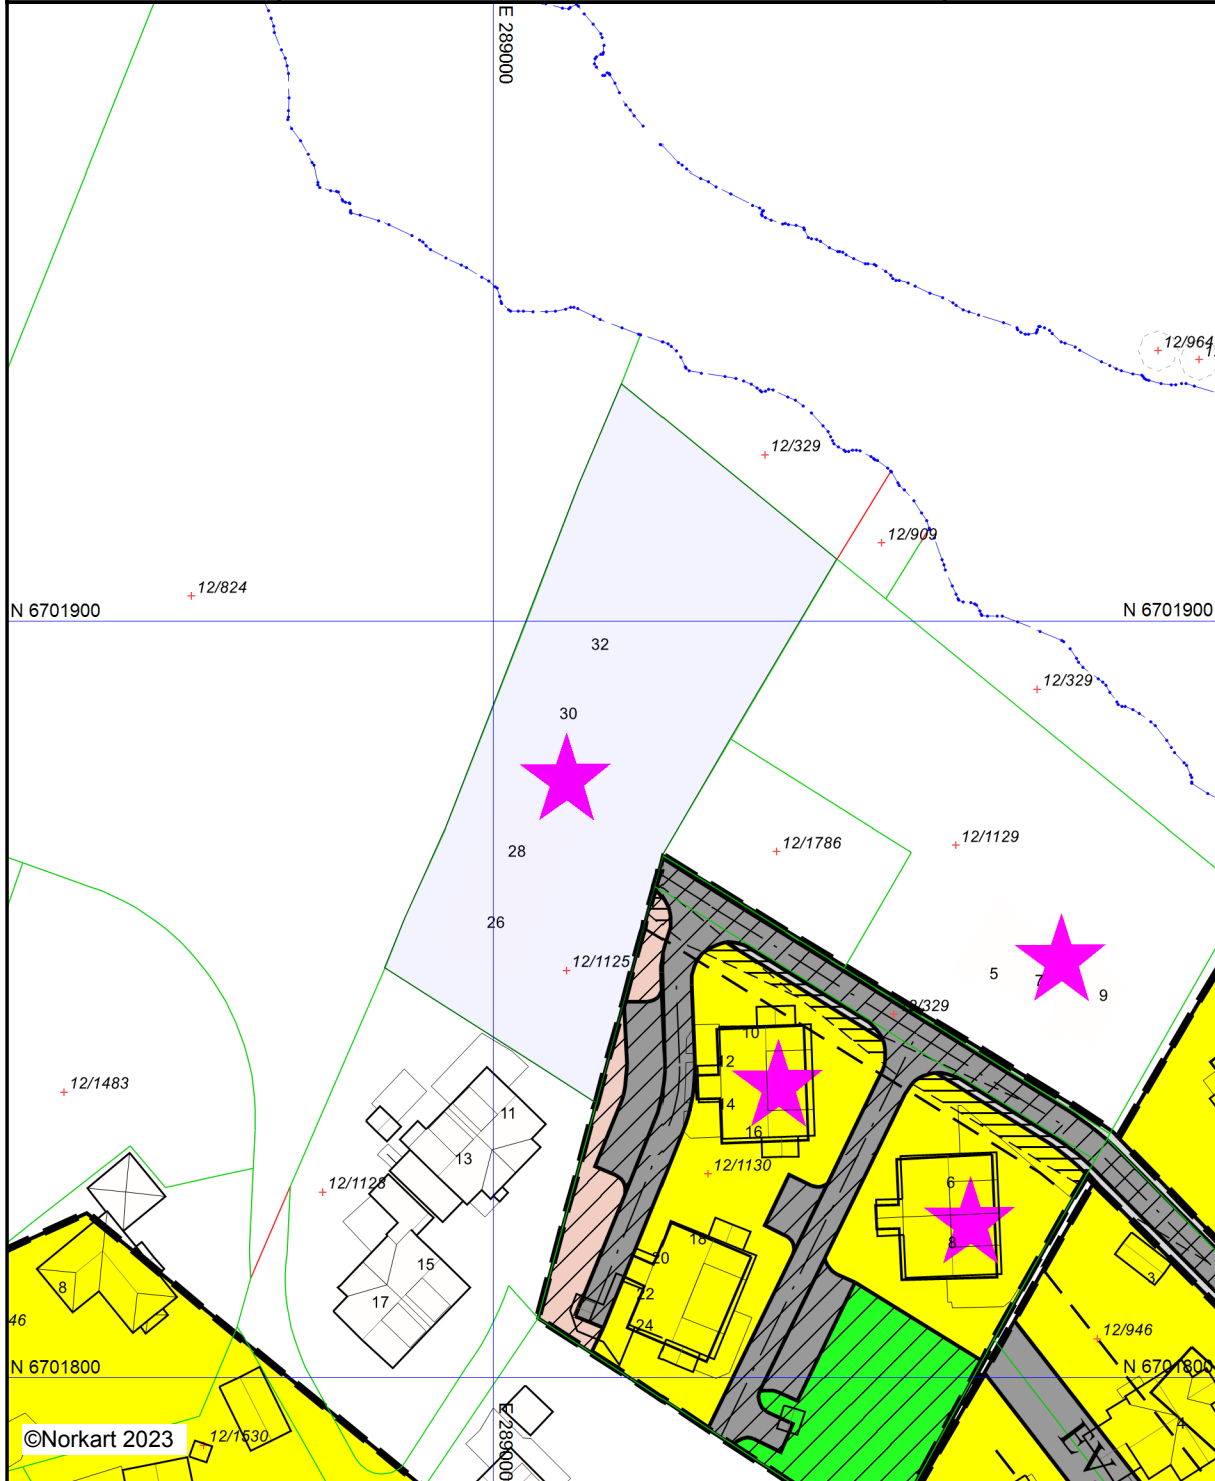

©Norkart 2023

Kartet er produsert fra kommunens beste digitale planbaser og inneholder viktige opplysninger om eiendommen og området omkring. Presentasjonen av informasjon er i samsvar med nasjonal standard. Det tas forbehold om at det kan forekomme feil, mangler eller avvik i kartet. Spesielt gjelder dette for eiendommer med usikre eiendomsgrenser, eller eiendommen ikke er oppmålt. For å se originaler, se linker under planopplysninger. Kartet kan ikke benyttes til andre formål enn det formålet det er utlevert til uten samtykke fra kommunen jf. lov om åndsverk.

Tegnforklaring

- Dispensasjon
- Mindre endring

Matrikkelkart

Abc Tekst eiendom

• Grunneiendom

• Teig (Flate)

— Hjelpelinje veg

— Hjelpelinje fiktiv

— Hjelpelinje vannkant

— Grense .lte. 13 cm

— Usikre grenser

Bygninger

— Taksprang Bunn

— Bygning

— Takkant

— Bygningsdelelinje

— Trapp inntil bygg, kant

— Veranda

— Bygningslinje

— Taksprang

— Mønelinje

Reguleringsplan-Byggeområder (PBL1985 §

— Område for boliger med tilhørende anlegg

— Konsentrert småhusbebyggelse

— Garsjer i boligområder

— Garsjer i boligområder

— Område for forretning

Adresser

Abc Gateadresse

Abc Adressepunkt tekst

Reguleringsplan-Offentlige trafikkområder (

— Kjøreveg

— Annen veggrunn

— Gang-/sykkelveg

— Gang-/sykkelveg

— Gangveg

— Parkeringsplass

— Trafikkområde i sjø og vassdrag

Reguleringsplan-Friområder (PBL1985 § 25,

— Friområder

— Anlegg for lek

Reguleringsplan-Fareområder (PBL1985 § 2

— Høy spenningsanlegg (høyspentlinje,transfo

— Høy spenningsanlegg (høyspentlinje,transfo

Reguleringsplan-Spesialområder (PBL1985 §

— Frisiktsone ved veg

Reguleringsplan-Fellesområder (PBL1985 §

— Fellesområder

— Felles avkjørsel

— Felles parkeringsplass

— Felles parkeringsplass

— Felles lekeareal for barn

— Annet fellesareal for flere eiendommer

Reguleringsplan-Kombinerte formål (PBL1985 §

— Unyansert formål (kun for eldre planer)

— Unyansert formål (kun for eldre planer)

+++++ Midlertidig trafikkområde

Reguleringsplan-Kombinerte formål (PBL1985 §

— Grense for restriksjonsområde

— Grense for rekkefølgeområde

Reguleringsplan-Bebyggelse og anlegg (PBL

— Boligbebyggelse - frittliggende småhusbebyggelse

— Garasjeanlegg for bolig-/fritidsbebyggelse

— Lager

— Annen særskilt angitt bebyggelse og anlegg

Reguleringsplan-Samferdselsanlegg og tek

— Veg

— Kjøreveg

— Kjøreveg

— Fortau

— Fortau

— Gang/sykkelveg

— Gang/sykkelveg

— Gangveg/gangareal/gågate

— Annen veggrunn - tekniske anlegg

— Annen veggrunn - tekniske anlegg

— Annen veggrunn - grøntareal

— Parkering

— Parkeringsplasser med bestemmelser

— Parkeringshus/-anlegg

Reguleringsplan- Bruk og vern av sjø og va

— Havneområde i sjø

— Småbåthavn

Reguleringsplan-Hensynsoner (PBL2008 §12

— Sikringsone - Frisikt

— Infrastruktursone - Krav vedrørende infrastr.

— Angitthensynsone - Bevaring kulturmiljø

Reguleringsplan- Bestemmelseområder (PB

— Bestemmelseområde-Anlegg- og riggområde

— Bestemmelseområde

Reguleringsplan-Juridiske linjer og punkt PE

— Sikringsonegrense

— Infrastrukturgrense

— Angitthensyngrense

— Bestemmelsegrense

— Bestemmelsegrense

— Regulerthøyde

Reguleringsplan-Felles for PBL 1985 og 200

— Regulerings- og bebyggelsesplanområde

— Regulerings- og bebyggelsesplanområde

— Regulerings- og bebyggelsesplanområde

— Regulerings- og bebyggelsesplanområde

— Planens begrensning

— Planens begrensning

— Planens begrensning

— Planens begrensning

— Faresonegrense

— Faresonegrense

— Formålsgrense

— Formålsgrense

— Formålsgrense

— Formålsgrense

— Regulert tomtegrense

— Byggegrense

— Byggegrense

— Planlagt bebyggelse

— Bebyggelse som forutsettes fjernet

— Regulert senterlinje

— Regulert senterlinje

— Frisiktslinje

— Regulert parkeringsfelt

— Målelinje/Avstandslinje