



Kartverket

W EIENDOMSMEGLING BERGEN SENTRUM AS  
V/ARVE TVEIT  
HELLVEIEN 126  
5039 BERGEN

Bestiller: info@ambita.com  
Deres referanse: 6006424  
Vår referanse: 3430908/23575179  
Bestilling: C3 2024-03-22 (6) 125

Dato  
22.03.2024

### Kopi av dokument fra vårt arkiv

Dere har bedt om en bekreftet kopi av følgende dokument fra arkivet:

<b>Dok.nr.:</b>	<b>Embete:</b>	<b>Registrert:</b>	<b>Rettsstiftelse:</b>
794461	200	20.7.2017	BESTEMMELSE OM BEBYGGELSE

Dokumentet er registrert på blant annet følgende eiendom:

<b>Knr.</b>	<b>Gnr.</b>	<b>Bnr.</b>	<b>Fnr.</b>	<b>Snr.</b>
4627 ASKØY	14	290	0	0

Dokumentet følger vedlagt.


Dokumentet følger ikke vedlagt. Vi kan ikke finne det i vårt arkiv.

Det finnes mye nyttig informasjon på våre nettsider [www.tinglysing.no](http://www.tinglysing.no). På <https://seeiendom.kartverket.no> er det mulig å se hva som er tinglyst i grunnboken. Ta også gjerne kontakt med vårt kundesenter på telefon 32 11 80 00. Kundensenteret er åpent alle hverdager fra klokken 09.00 til 15.00.

Med hilsen  
Statens kartverk Tinglysing



**ERKLÆRING OM RETTIGHET I FAST EIENDOM**

Rekvirentens navn Christer Haraldsen	Plass for tinglysningsstempel   Doknr: 794461 Tinglyst: 20.07.2017 STATENS KARTVERK
Adresse Klepegrend 38 C	
Postnr Poststed 5308 Askøy	
Organisasjonsnummer	

Hjemmelshavere				
Navn	Fødselsnr/org.nr	Dato/ Signatur	Gnr.	Bnr.
Tor Hansen	24025033155	Tor Hansen	14	290
Christer Haraldsen	13128531747	Christer Haraldsen	14	295
Espen Gjøen	04018931240	Espen Gjøen	14	295

SWO

2


1

Eiendommene			
Kommunennummer	Kommunenavn	Gnr.	Bnr.
1247	Askøy	14	290
			295

**Beskrivelse av rettigheten**

Eier av gnr.14, bnr.290 gir gnr.14, bnr.295 tillatelse til å etablere forstøtningsmuren i foran kant av på tomt bnr 290, inn på sin egen eiendom, ca , se vedlagt tegning

Denne avtale kan tinglyses av gnr 14 bnr 290 og 295

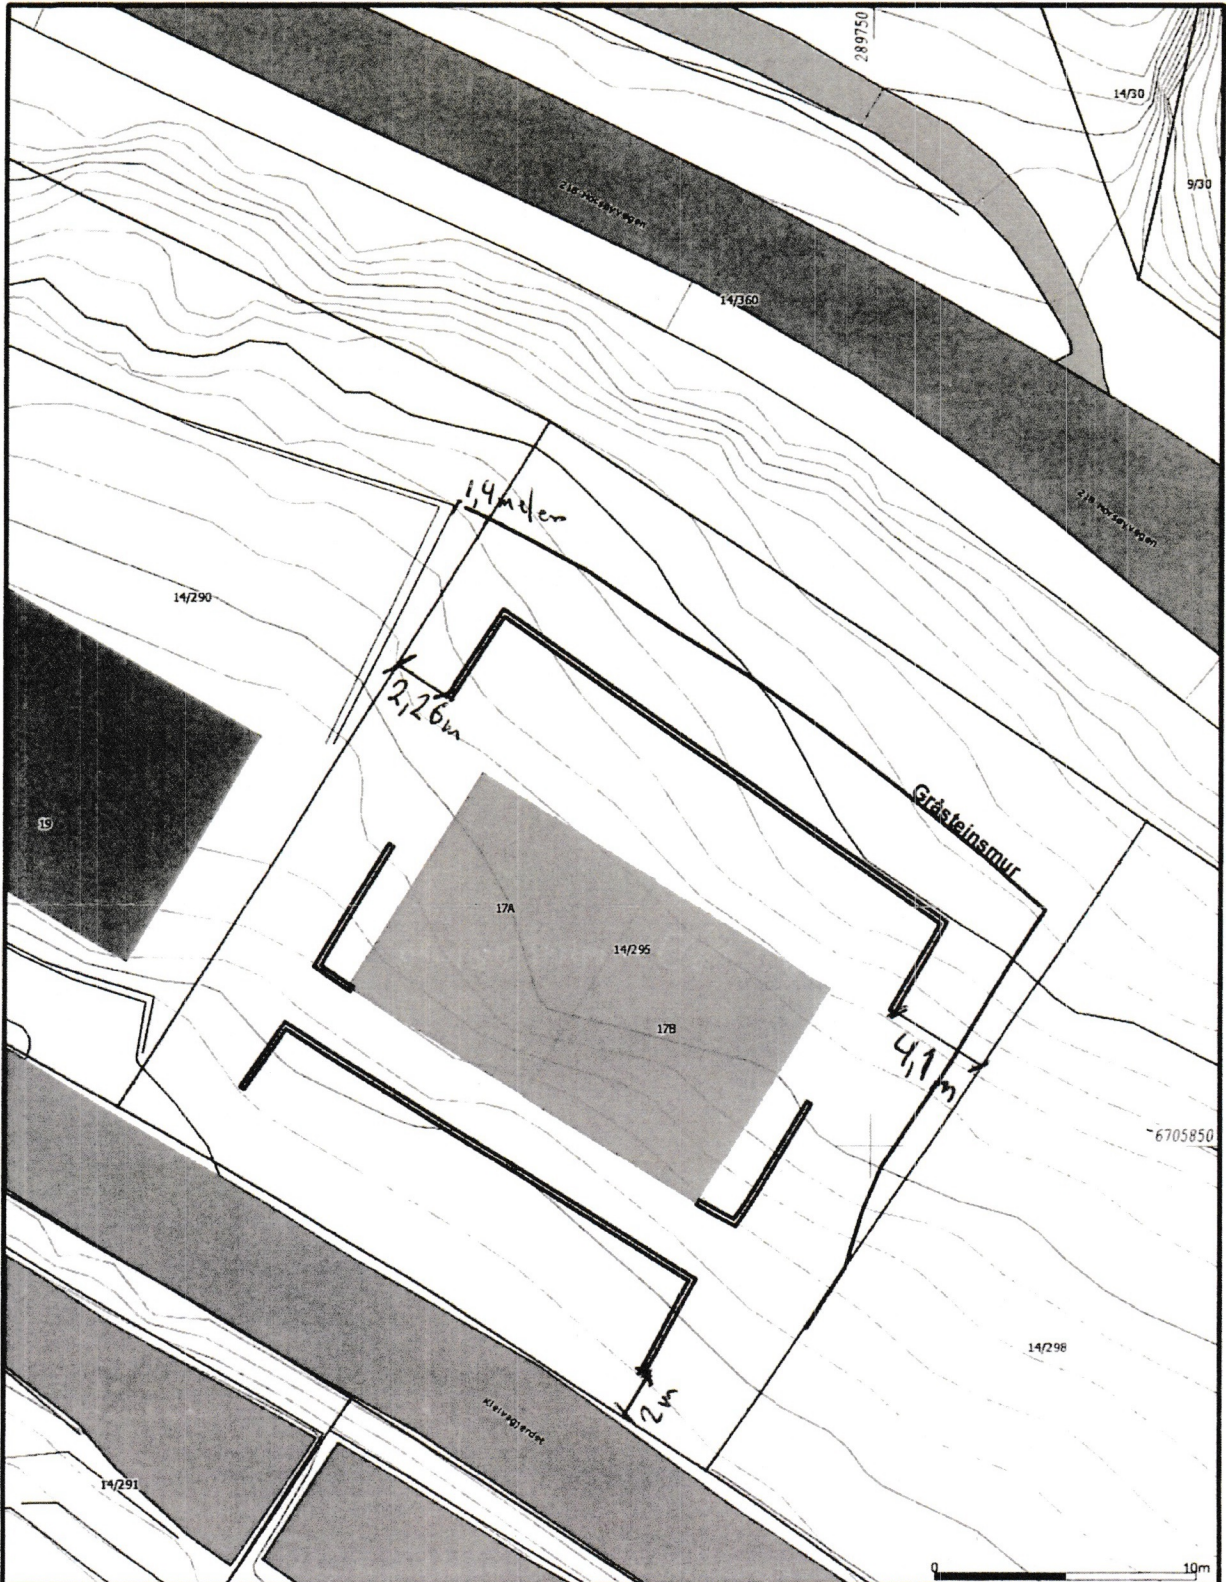

Telefon 905 12 583 Mail: helge@vestoppmaaling.no		Vest Oppmåling AS 5281 Valestrandsfossen helge@vestoppmaaling.no	 N Målestokk 1:250
	Dato: 2017.06.29 Sign: Even	Askøy 14/295	

*Even Ljøen*

*Christine Paul Tor Hansen*