


10 Ull 1951

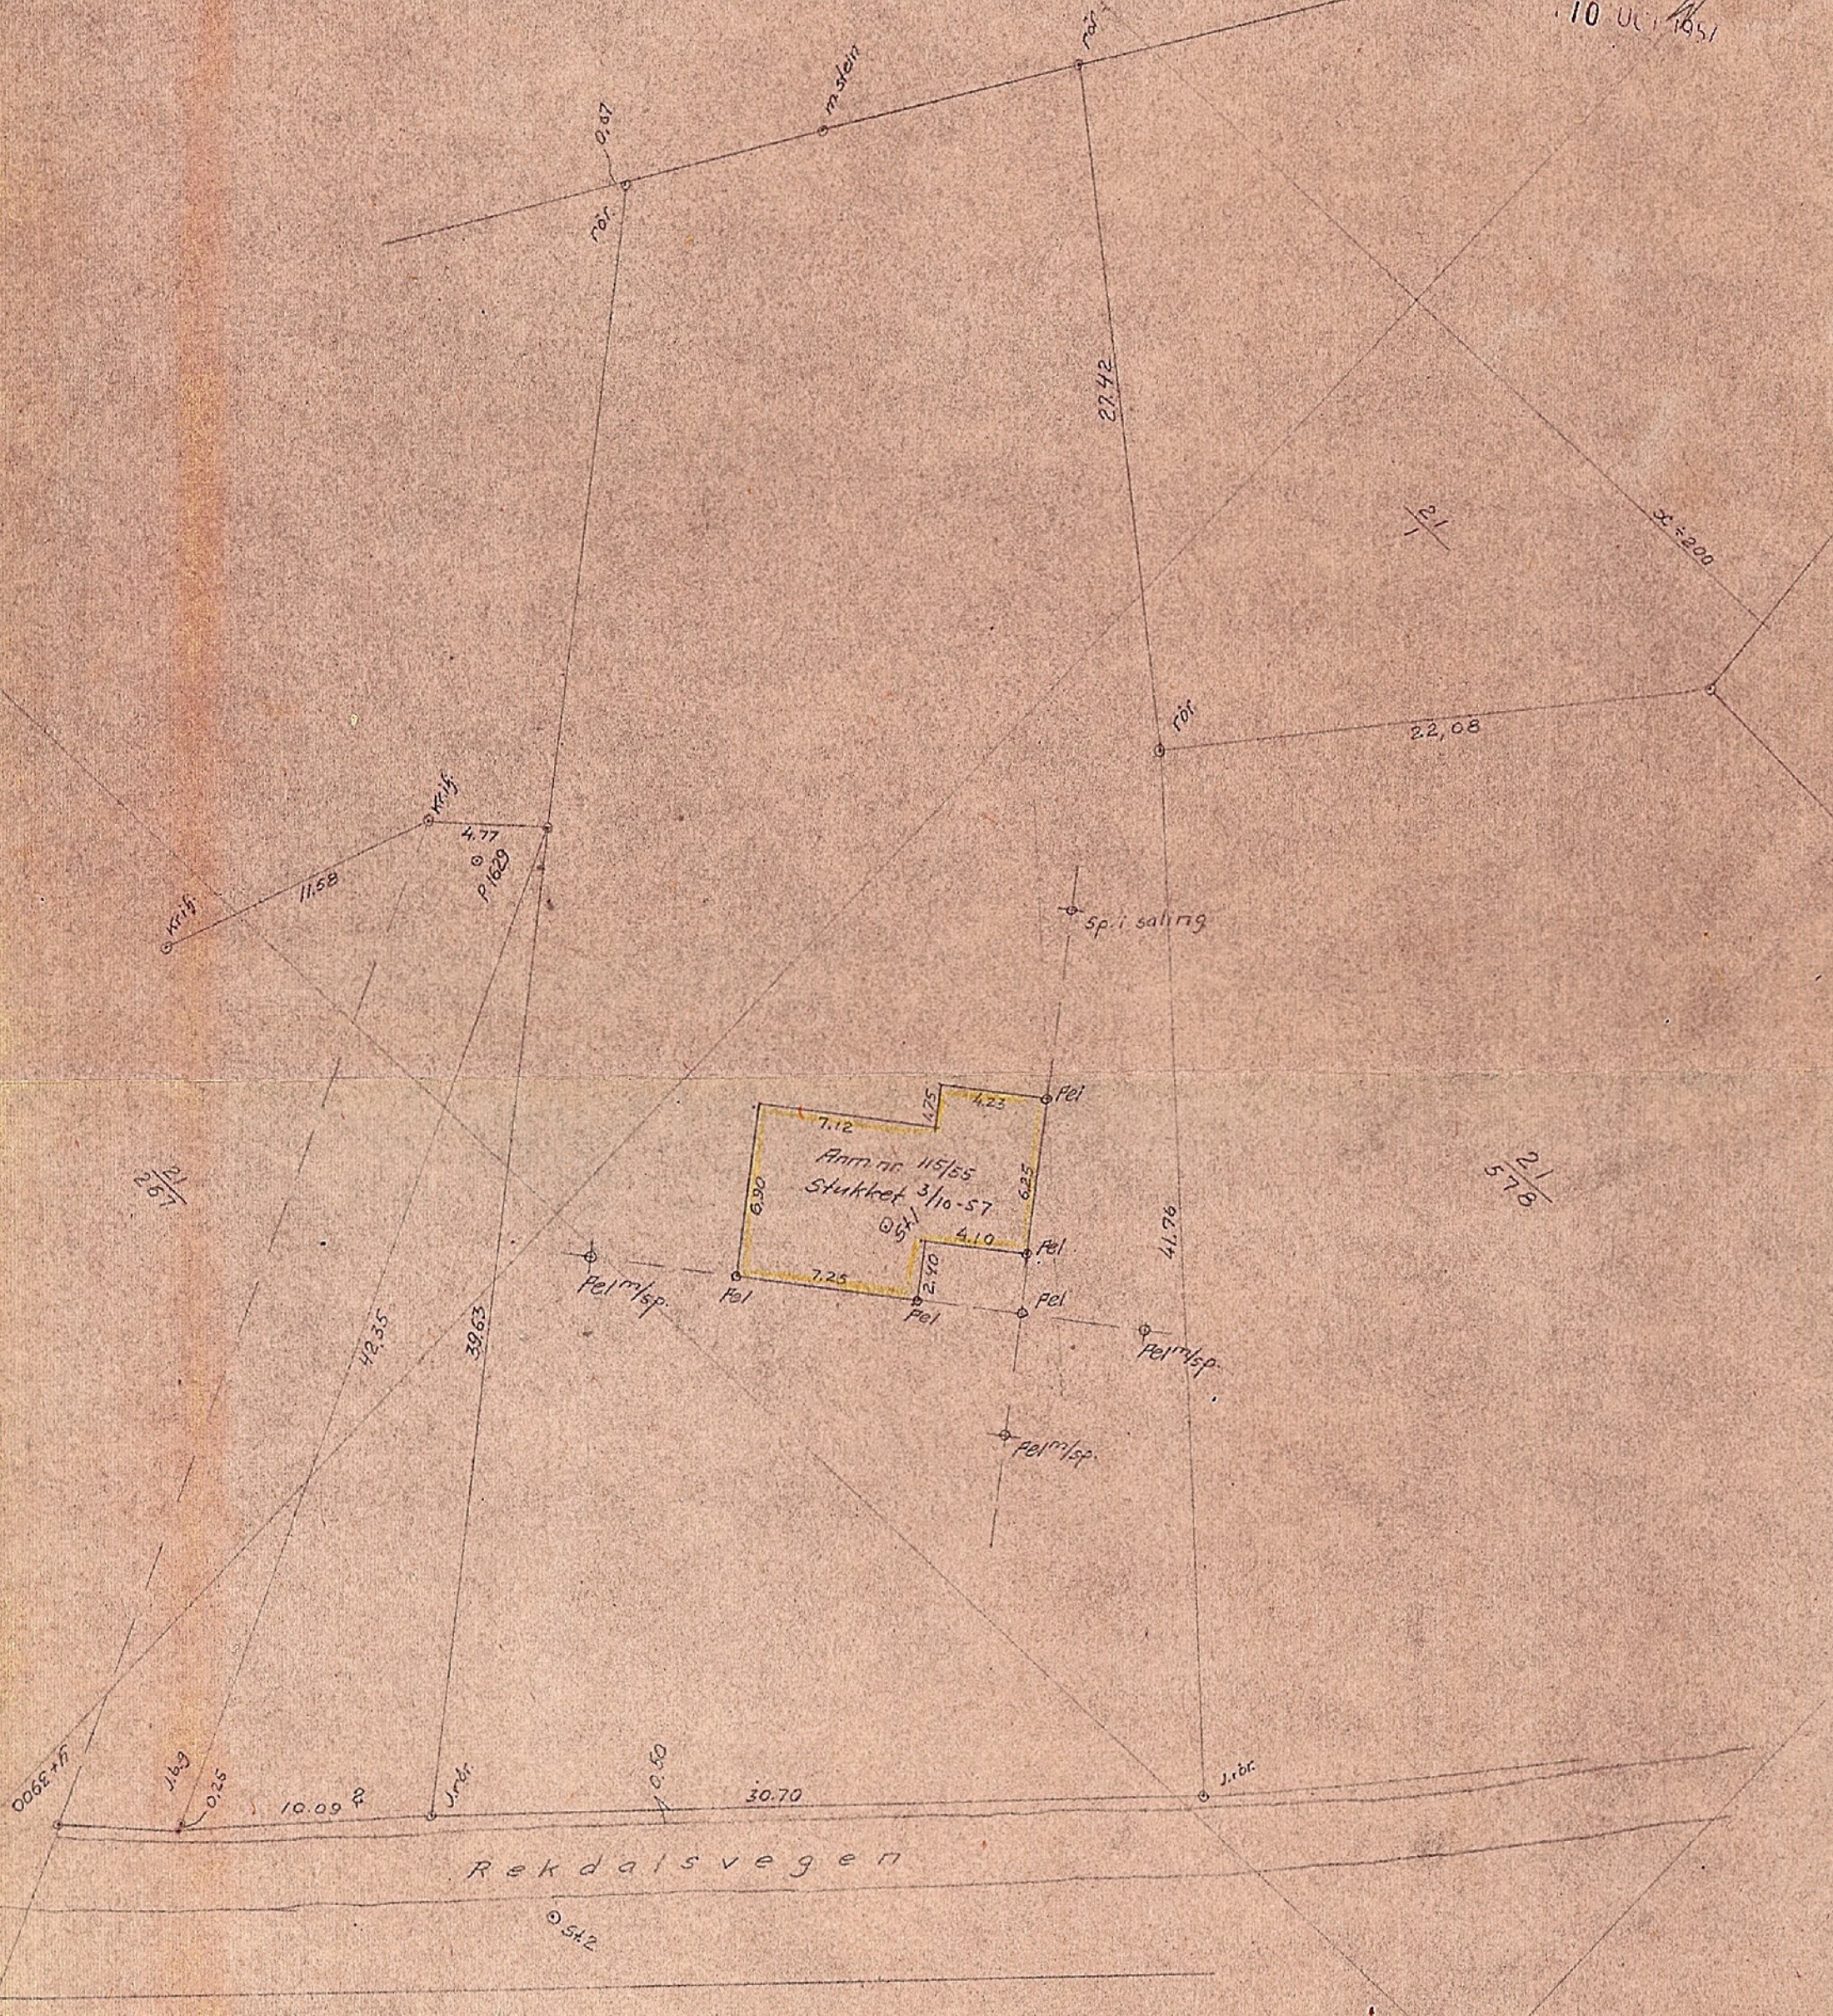

Stikningskart
vedr. prosjekt. garasje
g. nr. 21 br nr 576
1:250


066E+H

250

nr. 115 19 55

Reguleringsplan i Fana

20 JUN 1957

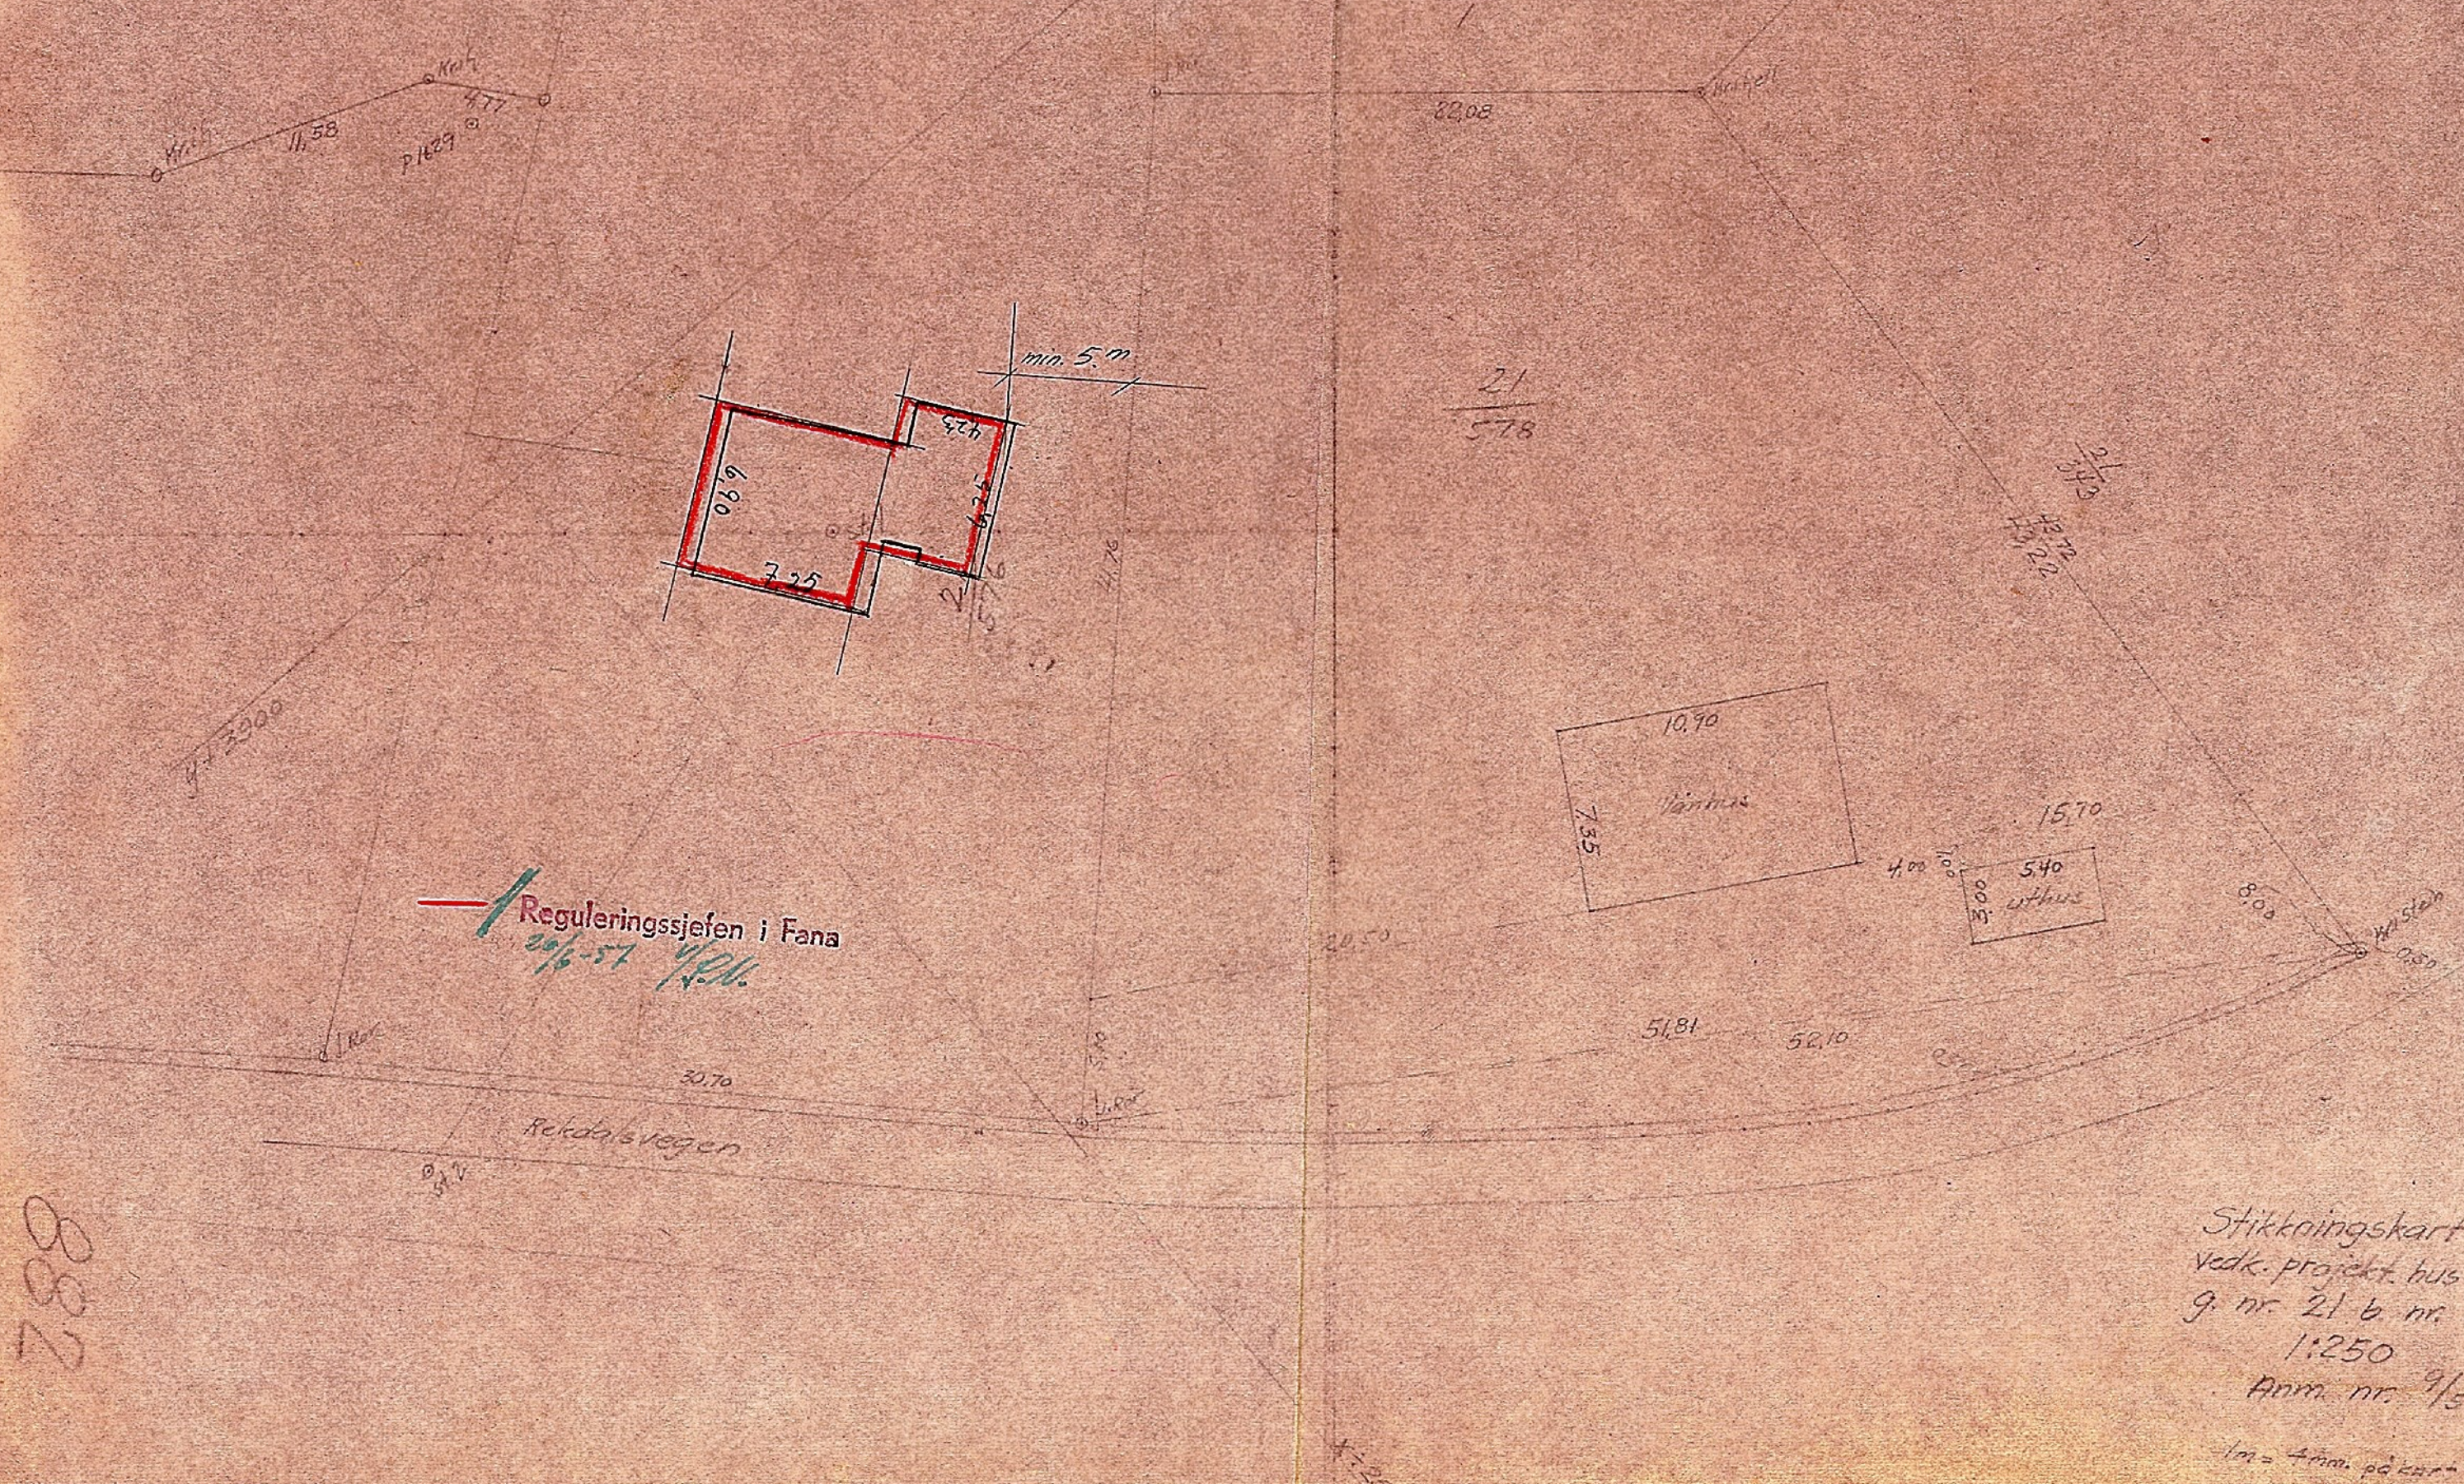

Reguleringsplan i Fana
15/6-57
20/6-57

882

Stikkingskart
vedk. projekt. hus på
g. nr. 21 b nr. 578
1:250
Anm. nr. 9/56
1m = 4mm. på kart

ANN. NR. 115 10 55

Bygningsjefen i Fana

25 MAY 1955

Reguleringsjefen i Fana

Skrevet 26/6 57.

S.H.

X-200

19)

X-300

