



Askøy kommune


Kommuneplankart

Eiendom: 8/1058
Adresse: Listerholene 60
Dato: 16.05.2023
Målestokk: 1:2000

N



UTM-32

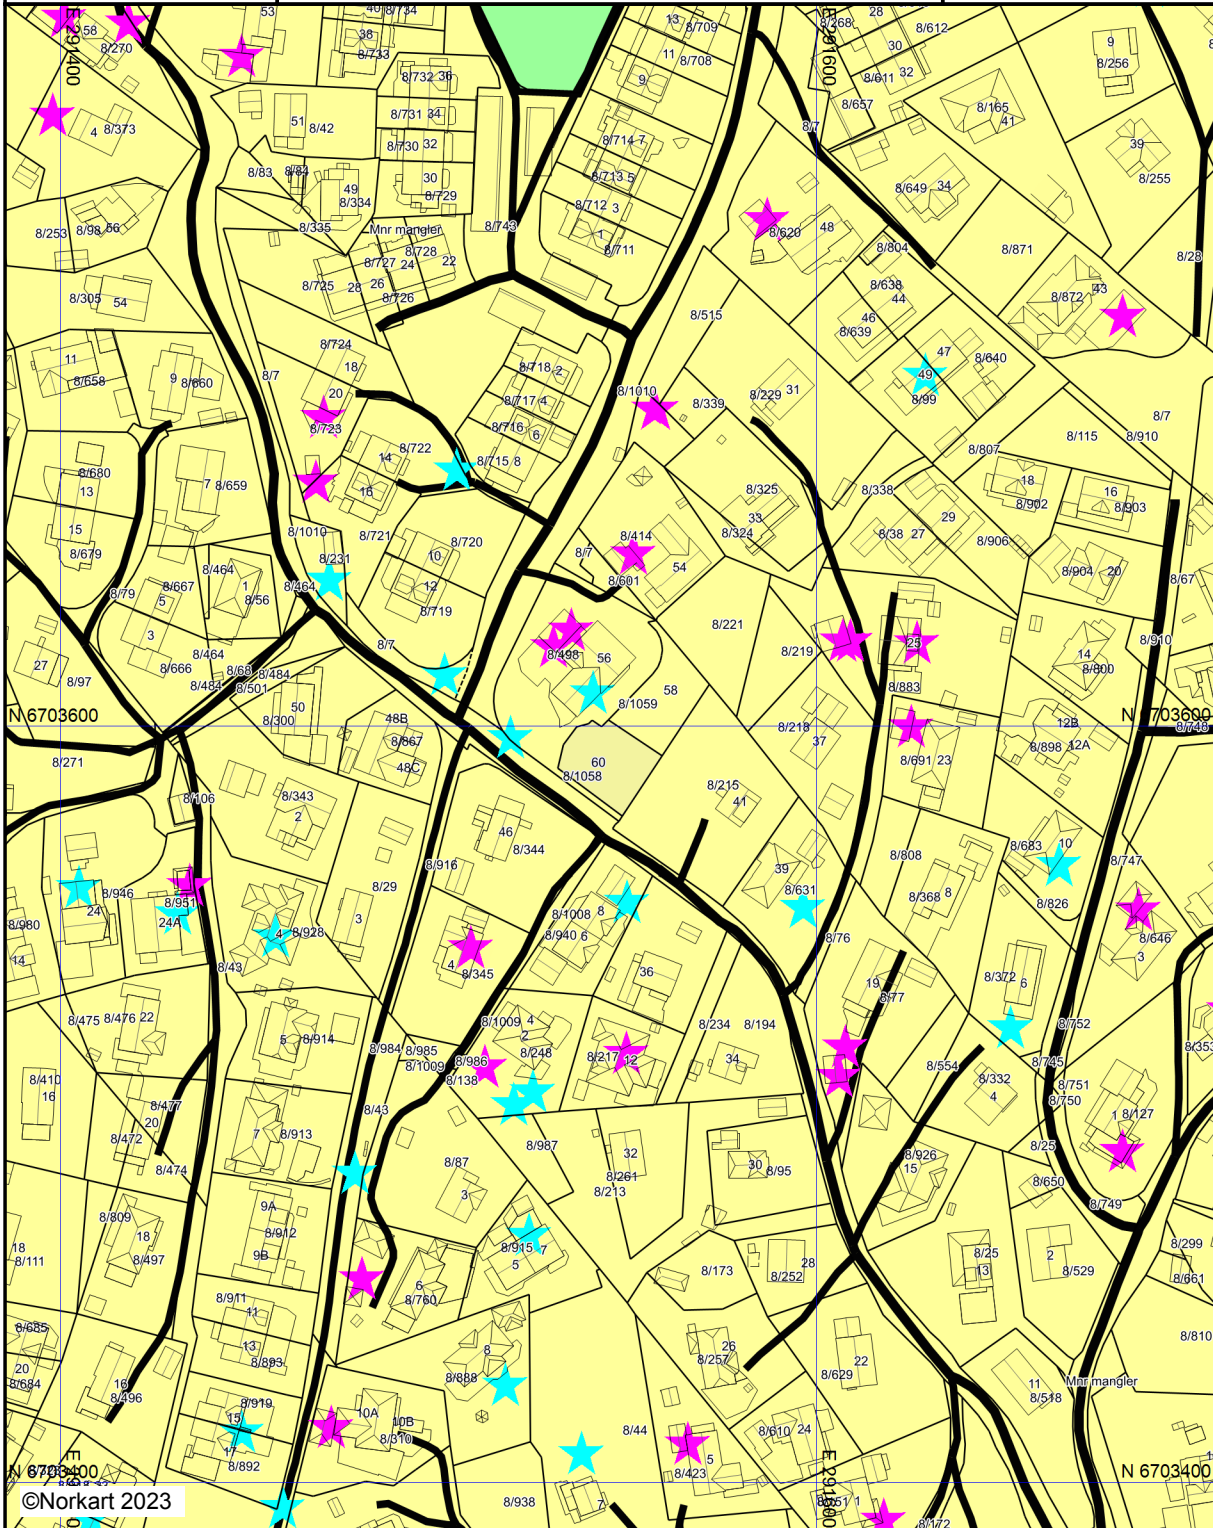

©Norkart 2023

Kartet er produsert fra kommunens digitale versjon av Kommuneplanens arealdel. Presentasjonen av informasjon er i samsvar med nasjonal standard, og viser planen slik den er vedtatt. Kartet kan ikke benyttes til andre formål enn det formålet det er utlevert til uten samtykke fra kommunen jf. lov om åndsverk.

Tegnforklaring

- Dispensasjon
- Mindre endring

Kommuneplan/Kommunedelplan PBL 2008

- Faresone grense
- /// Faresone - Høyspenningsanlegg (ink høysper
- Sikringsonegrense
- Sikringsone - Nedslagsfelt drikkevann
- Støysonegrense
- Støysone - Rød sone iht. T-1442
- Støysone - Gul sone iht. T-1442
- Angitthensyngrense
- Angitthensynsone - Hensyn friluftsliv
- Angitthensynsone - Hensyn grønnstruktur
- Båndlegginggrense nåværende
- Båndlegging for regulering etter PBL - fremtid
- Boligbebyggelse - nåværende
- Boligbebyggelse - fremtidig
- Kjøpesenter - nåværende
- Kjøpesenter - fremtidig
- Forretning - nåværende
- Forretninger - fremtidig
- Tjenesteyting - nåværende
- Tjenesteyting - fremtidig
- Næringsbebyggelse - nåværende
- Næringsbebyggelse - fremtidig
- Samferdselsanlegg og teknisk infrastruktur -
- Veg - nåværende
- Friområde - nåværende
- LNFR-areal - nåværende
- Bruk og vern av sjø og vassdrag med tilhøren
- Drikkevannr - nåværende
- Kombinerte formål sjø og vassdrag - nåværer

Felles for kommuneplan PBL 1985 og 2008

- Planområde
- Grense for arealformål
- Grense for arealformål
- Hovedveg - nåværende
- Hovedveg bro - nåværende
- Samleveg - nåværende
- Adkomstveg - nåværende
- Gang-/sykkelveg - fremtidig
- Abc Kommune(del)plan - påskrift

Bygninger

- Taksprang Bunn
- Bygning
- Takkant
- Bygningsdelelinje
- Grunnmur
- Takoverbygg
- Takoverbygg kant
- Trapp inntil bygg, kant
- Veranda
- Bygningslinje
- Taksprang
- Mønelinje