


1:100

Snitt A - A

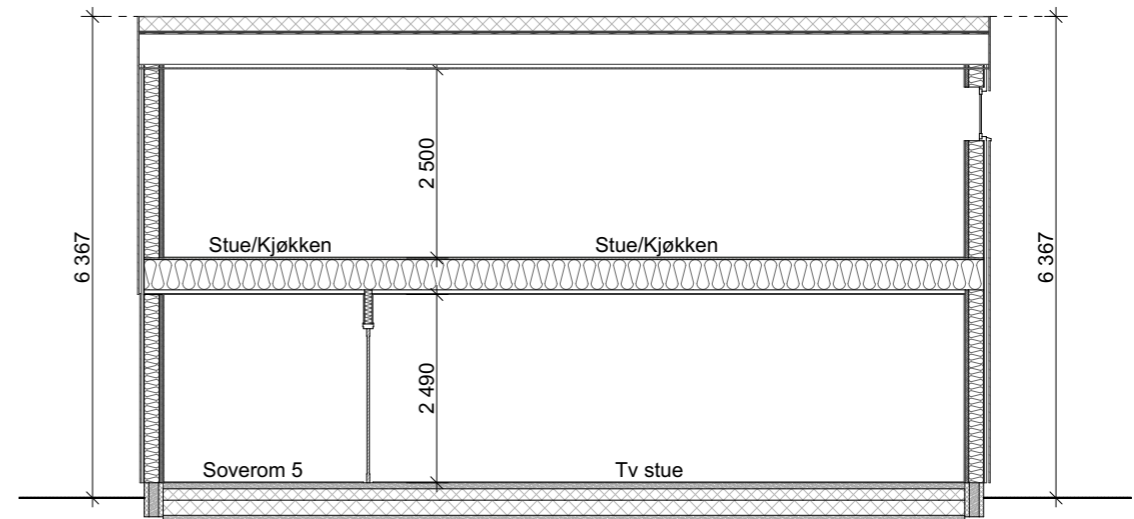

1:100

Snitt B - B

SØKNADSTEGNING

Revisjons Dato: 20.01.2023

Prosjekt :	Enebolig	jmn - plan & arkitektur as	
Byggherre:	Svan og Bolig AS		
Byggeadresse:	Listerholene 56	Tomt nr. :	Prosjekt id: 22-589
Postboks:	5300 Kleppestø	Gnr: 8	Bnr: 1059
Prosjektansvarlig: .		Tegnings nr : 201	
		Dato: 20.01.2023	
		Tegning vedr : SNITT A-A OG B-B	
		Kontrollert: O.D	
		Tegner: Ø.H	Målestokk: 1:100

ARK: A3