



1:100

FASADE SØR - ØST




1:100

FASADE NORD - ØST



1:100

FASADE NORD - VEST

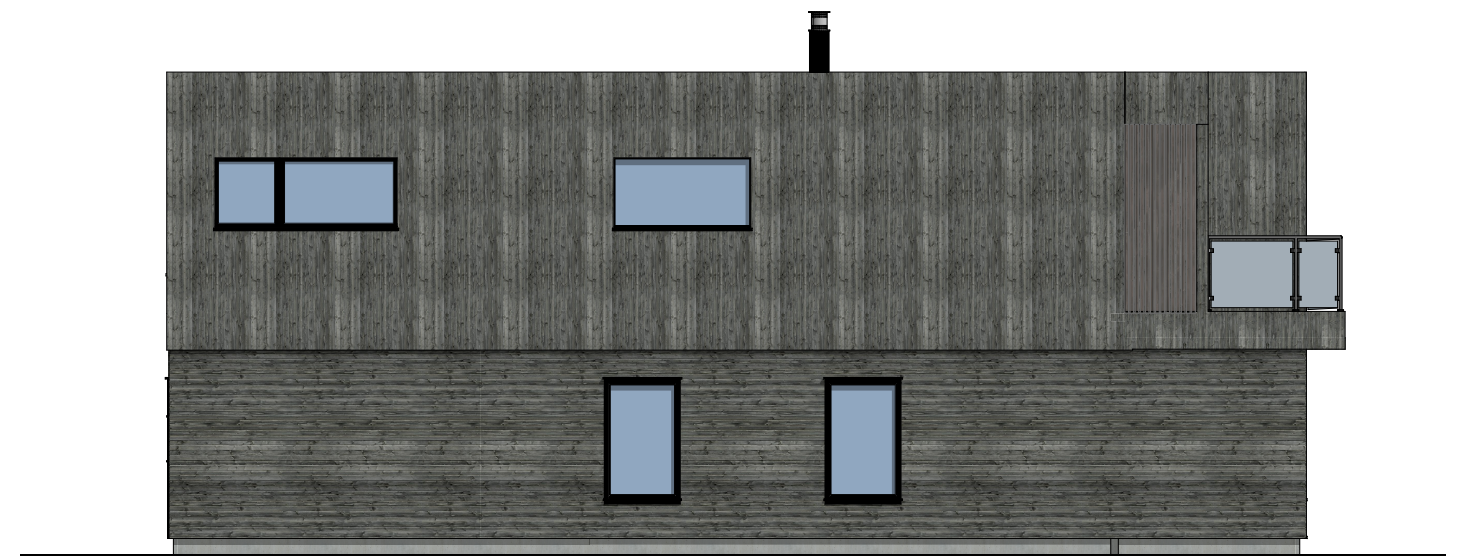

1:100

FASADE SØR - VEST

SØKNADSTEGNING

Revisjons Dato: 20.01.2023

<b>Prosjekt :</b> Enebolig		<b>jmn - plan &amp; arkitektur as</b>	
<b>Byggherre:</b> Svan og Bolig AS		Tomt nr. :                      Prosjekt id: <b>22-589</b>	
<b>Byggeadresse:</b> Listerholene 56		Gnr: <b>8</b>	Bnr: <b>1059</b> Tegnings nr : 202
<b>Postboks:</b> 5300 Kleppestø		Dato: 20.01.2023 <b>Tegning vedr :</b> <b>FASADER</b>	
<b>Prosjektansvarlig :</b> .		Kontrollert: <b>O.D</b>	
		Tegner: <b>Ø.H</b> Målestokk: 1:100	