
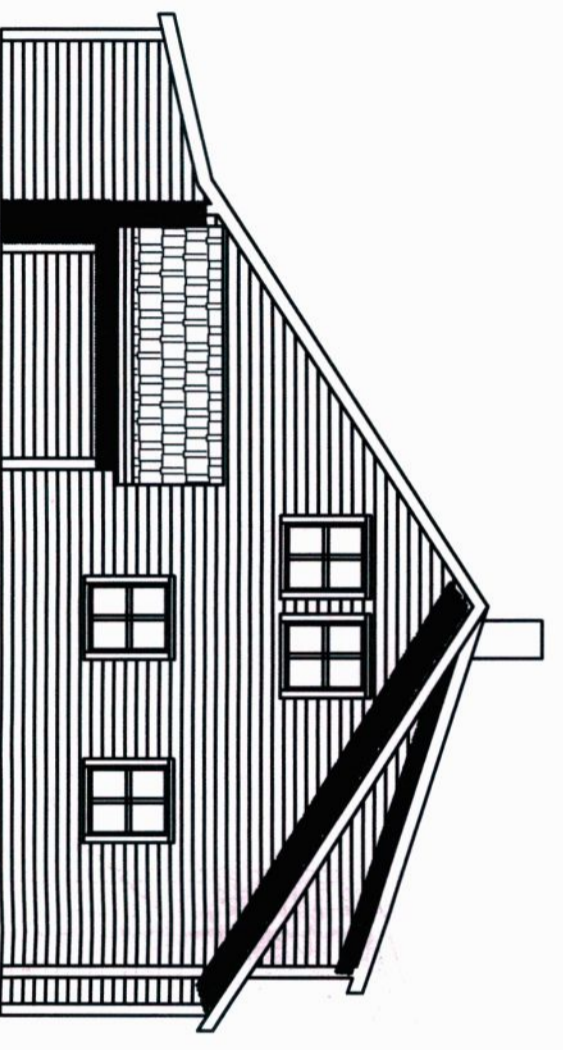
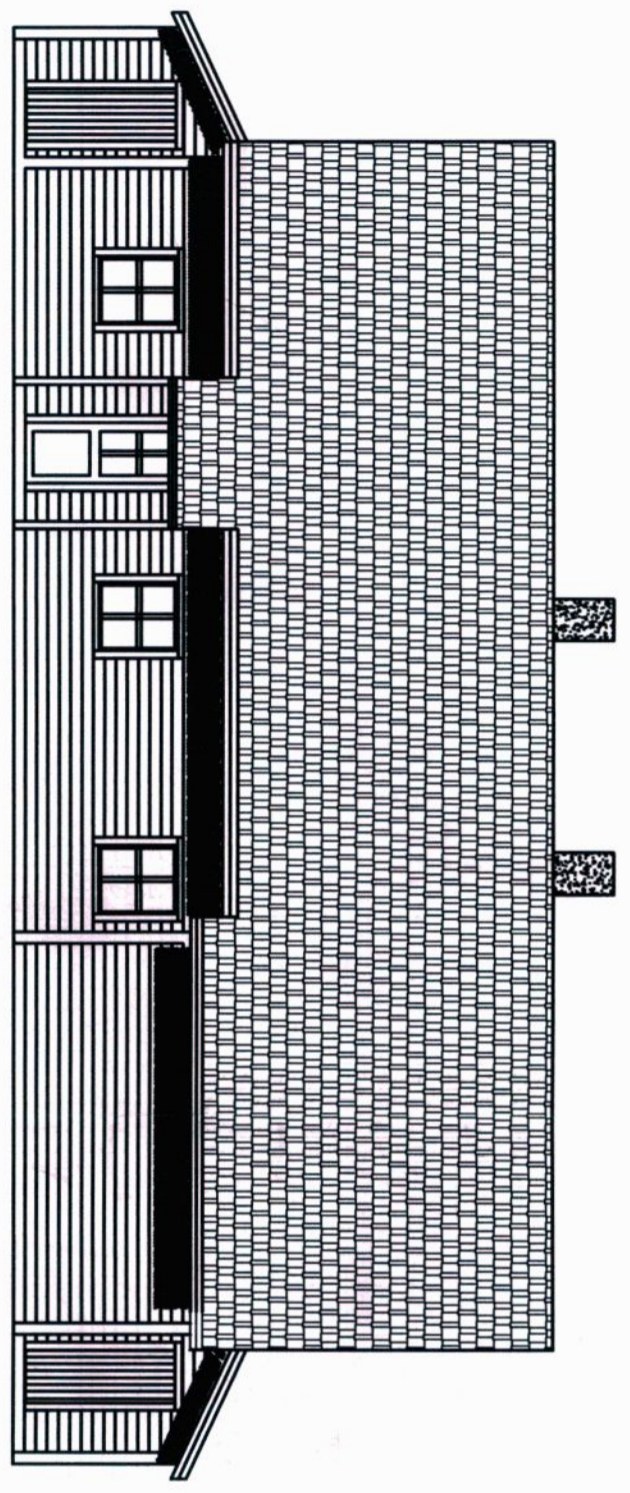
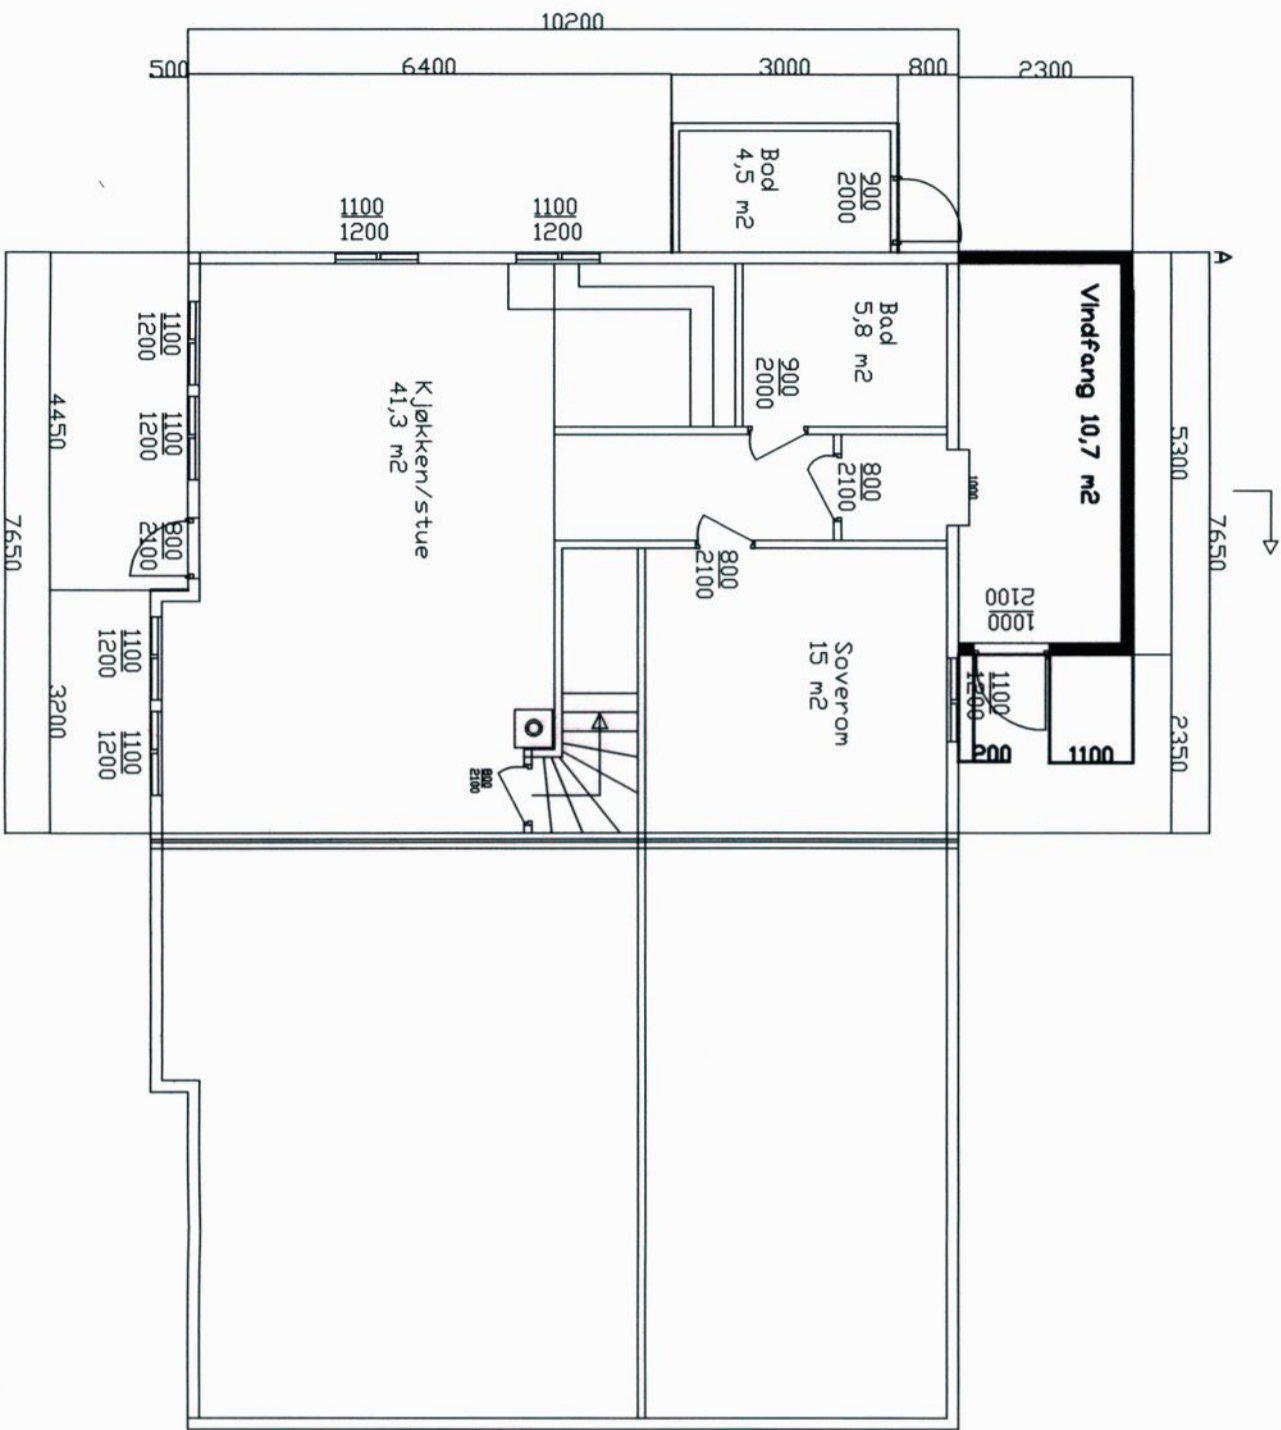


RevNo	Revision note	Date	Signature	Checked
-------	---------------	------	-----------	---------


BERGEN HUSVÅRME PINTROTØY
 Prosjekt: _____
 Rev. nr.: _____
21. MAR 05 * 0 5 0 3 9 0 6
 Kjøtt/Dato: _____
 Etet for byggteknisk og private planer



Tilbygg vindfang tomannsbolig		Tegn. Rolv Ingebrigtsen	
Fasader		BNR. 432	
TILTAKSHAVER		MÅL 1 : 100	
Vilde Ingebrigtsen		G.NR. 30	
Grinstadvegen 485 b			
5252 Sørleidgrend			



TILBYGG VINDFANG

RevNo	Revision note	Date	Signature	Checked
		21. MAR 07* 00503906		



FENGEN KOMMUNE Byråkstaben

 Kvalitet i byggesak og private planer

Tilbygg Vindfang tomannsbolig		Tegn. Rolv Ingebrigtsen	
PLAN 1. ET		G.NR. 30	B.NR. 432
TILTAKSHAVER		MÅL 1 : 100	
Vilde Ingebrigtsen Grimstadvegen 485 b 5252 Sørleidgrend			


BYGGESKISSEKONTORET AS
 Byggeskissekontoret AS
 21. MAR 05 * 00503906
 Krevler/Sakkyndig
 Etet for bygnings- og private planer

RevNo	Revision note	Date	Signature	Checked

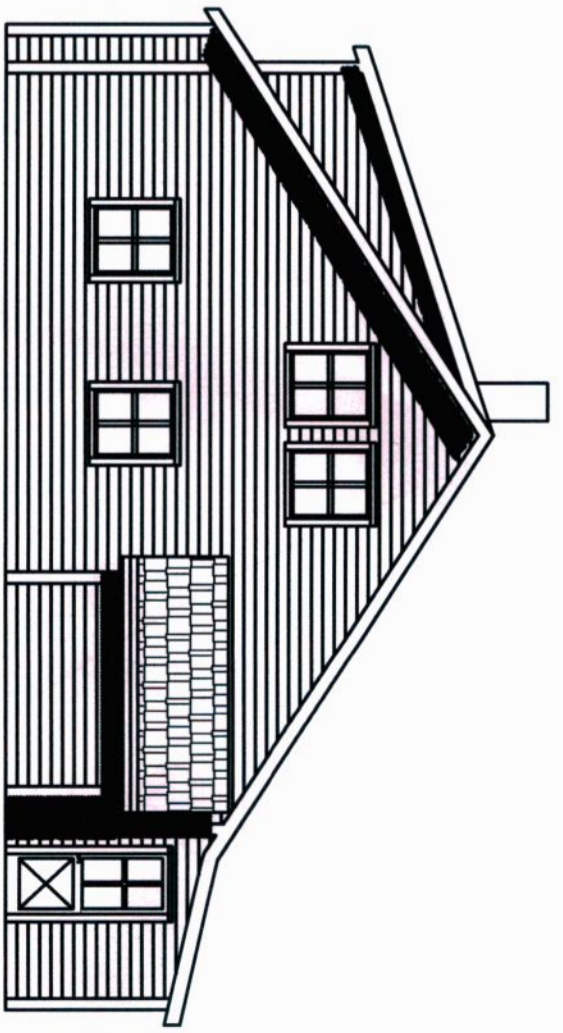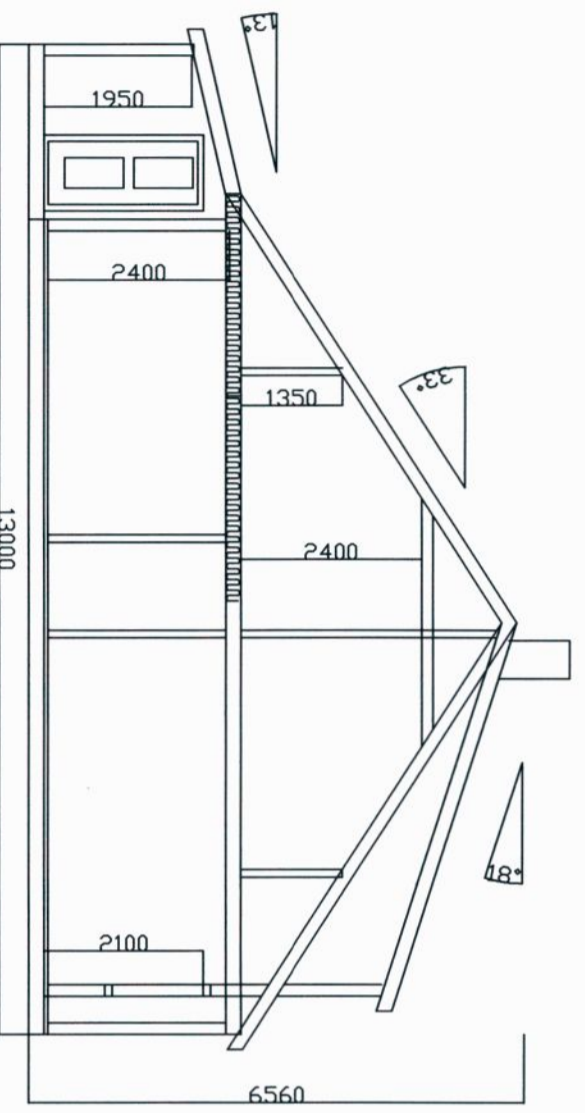

SNITT A - A

FASADE MOT SØR-ØST

Tilbygg Vindfang tomannsbolig		Tegn. Rolv Ingebrigtsen	
SNITT A - A			
FASADE MOT SØR-ØST			
TILTAKSHAVER			
Vilde Ingebrigtsen		G.NR. 30	
Grimstadvegen 485 b			
5252 Søreidgrend		BNR. 432	
		MÅL 1 : 100	