


BERGEN KOMMUNE  
 Byutvikling  
 Arkiv nr. \_\_\_\_\_ Dok.nr. \_\_\_\_\_  
 Kontor/Saksbeh. \_\_\_\_\_  
 Mottatt 27. FEB. 2001  
 Saksnr. 199725011  
 Offentlig. Byggesaksavdelingen

DATA DESIGN SYSTEM		REV.	ANT.	REVIDERINGEN GJELDER	SIGN.	DATO
TO-MANNSBOLIG BYGGM. KRAAVIK				G.NR.	B.NR.	
PLAN 1.ETG.				KOMMUNE: BERGEN		
LEIGLAND BYGG A/S 5643 STRANDVIK TLF. 56 580070		TEGN.	K.D	PROSJ.NR.		
		GODKJ.		1214		
		MAL	1 : 100	TEGN. NR.		
		DATO	22.11.99	501		
TEGNINGEN MÅ HVERKEN HELT ELLER DELVIS KOPIERES ELLER BENYTTES VED UTFØRELSE AV ARBEIDER SOM LEIGLAND BYGG A/S IKKE MEDVIRKER I.						

BERGEN KOMMUNE  
 Byutvikling  
 Arkiv nr. \_\_\_\_\_ Dok.nr. \_\_\_\_\_  
 Kontor/Saksbeh. \_\_\_\_\_  
 Mottatt: 27. FEB. 2001  
 Saksnr. 199725011  
 Offentlig.  
 Byggesaksavdelingen

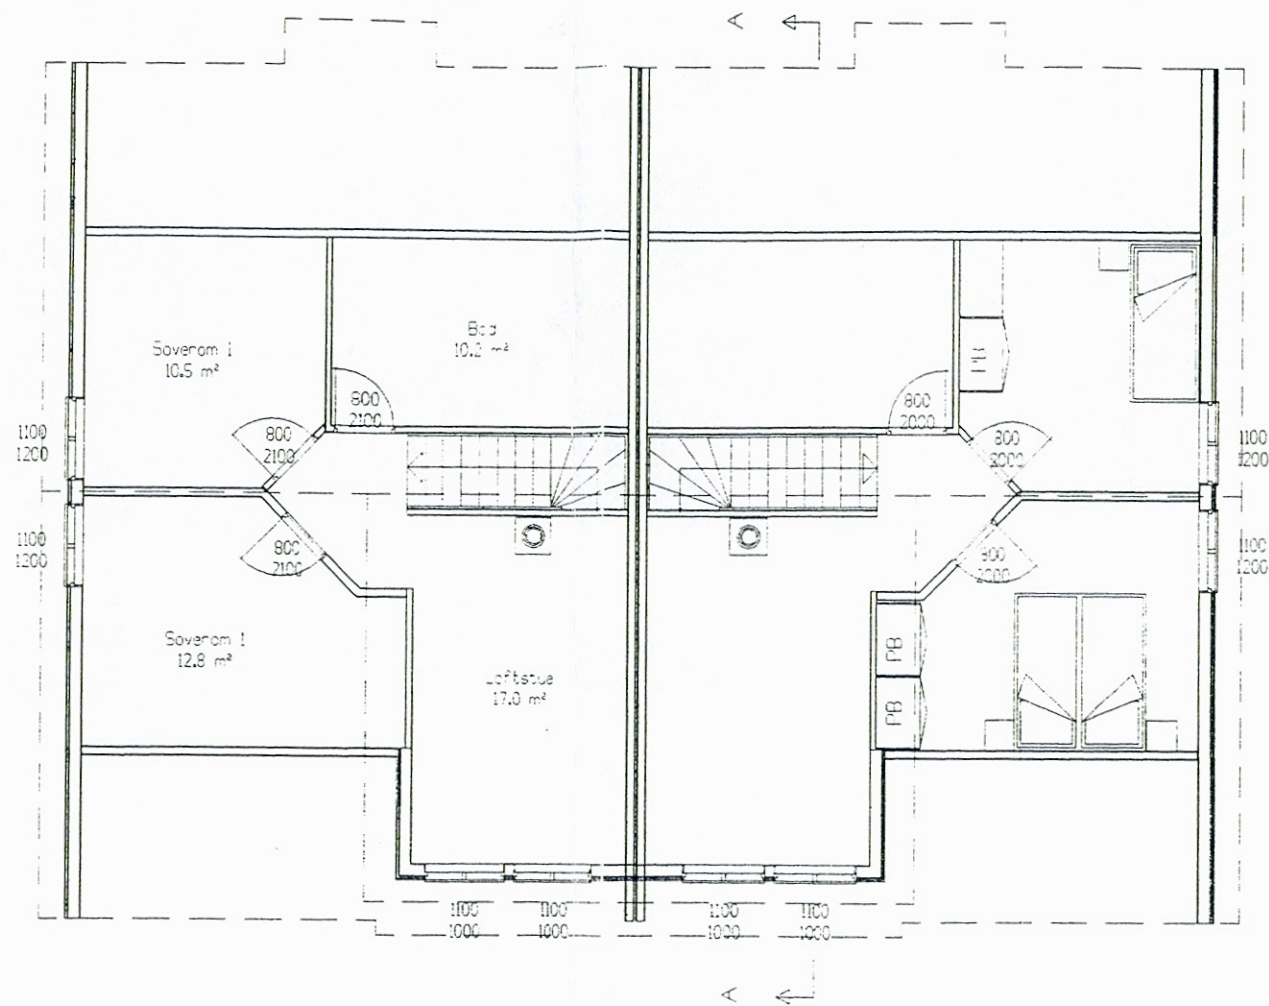

DATA DESIGN SYSTEM

REV.	ANT.	REVIDERINGEN GJELDER	SIGN.	DATO

TO-MANNSBOLIG BYGGM. KRAAVIK G.NR. B.NR.

PLAN 2. ETG. KOMMUNE: BERGEN

<b>LEIGLAND BYGG A/S</b> 5643 STRANDVIK TLF. 56 580070	TEGN. K.D	PROSJ.NR.
	GODKJ.	1214
	MAL 1 : 100	TEGN. NR.
	DATO 19.11.99	502



TEGNINGEN MÅ HVERKEN HELT ELLER DELVIS KOPIERES ELLER BENYTTES VED UTFØRELSE AV ARBEIDER SOM LEIGLAND BYGG A/S IKKE MEDVIRKER I.

BERGEN KOMMUNE  
Byutvikling

Arkiv nr. \_\_\_\_\_ Dok.nr. \_\_\_\_\_  
Kontor/Sakabeh. \_\_\_\_\_


Mottatt 27. FEB. 2001

Saksnr. 199725011  
Offentlig. Byggesaksavdelingen

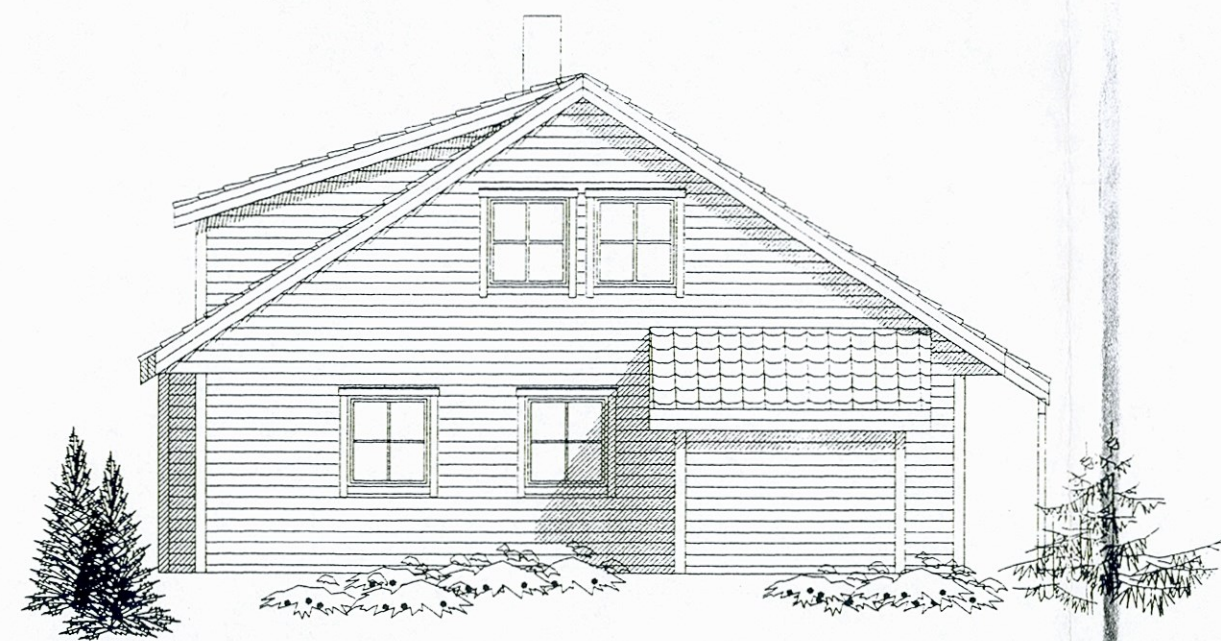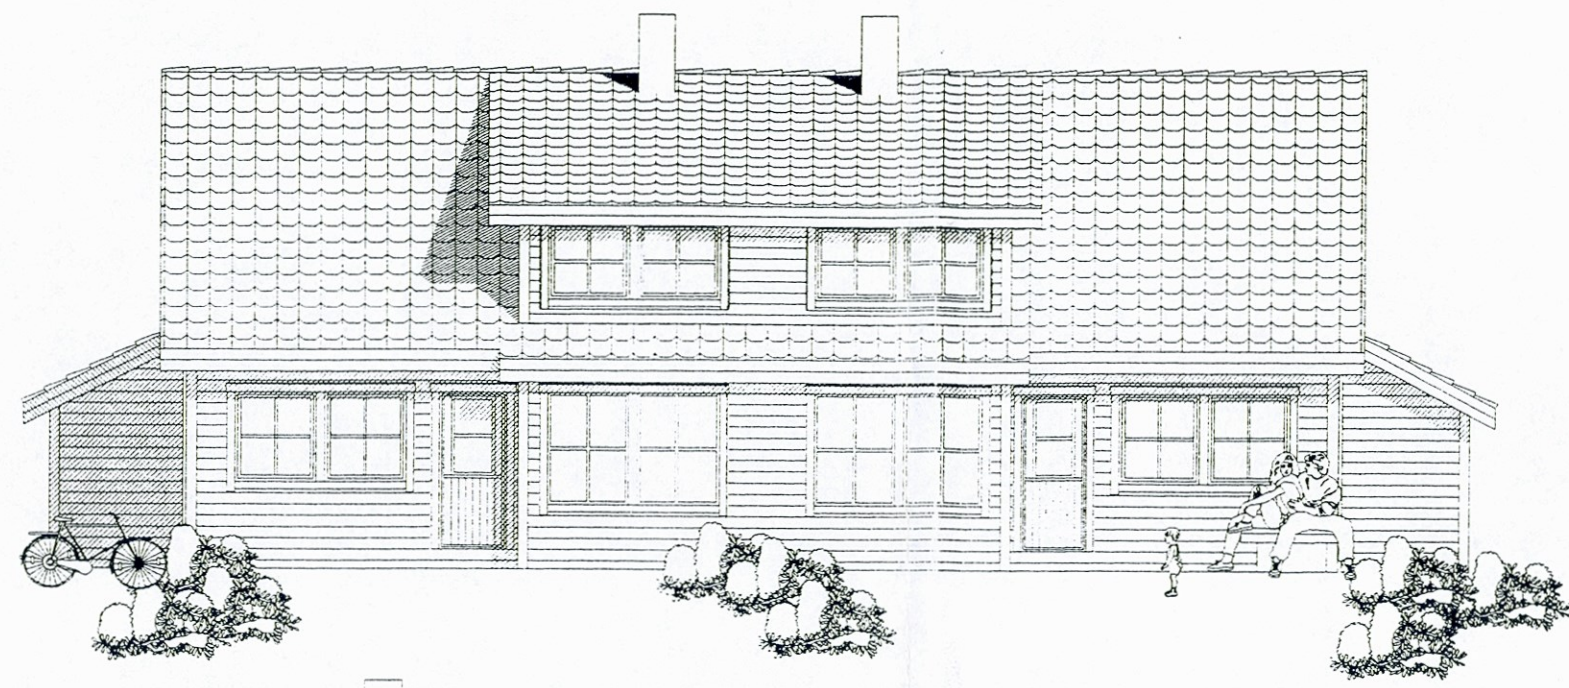

DATA DESIGN SYSTEM		REV.	ANT.	REVIDERINGEN GJELDER	SIGN.	DATO
TO-MANNSBOLIG BYGGM. KRAAVIK		G.NR.		B.NR.		
FASADER		KOMMUNE: BERGEN				
LEIGLAND BYGG A/S 5643 STRANDVIK TLF. 56 580070	TEGN. K.D	PROSJ.NR.		1214		
	GODKJ.	TEGN. NR.		503		
	MAL 1 : 100					
	DATO 19.11.99					

TEGNINGEN MÅ HVERKEN HELT ELLER DELVIS KOPIERES ELLER BENYTTES VED UTFØRELSE AV ARBEIDER SOM LEIGLAND BYGG A/S IKKE MEDVIRKER I.

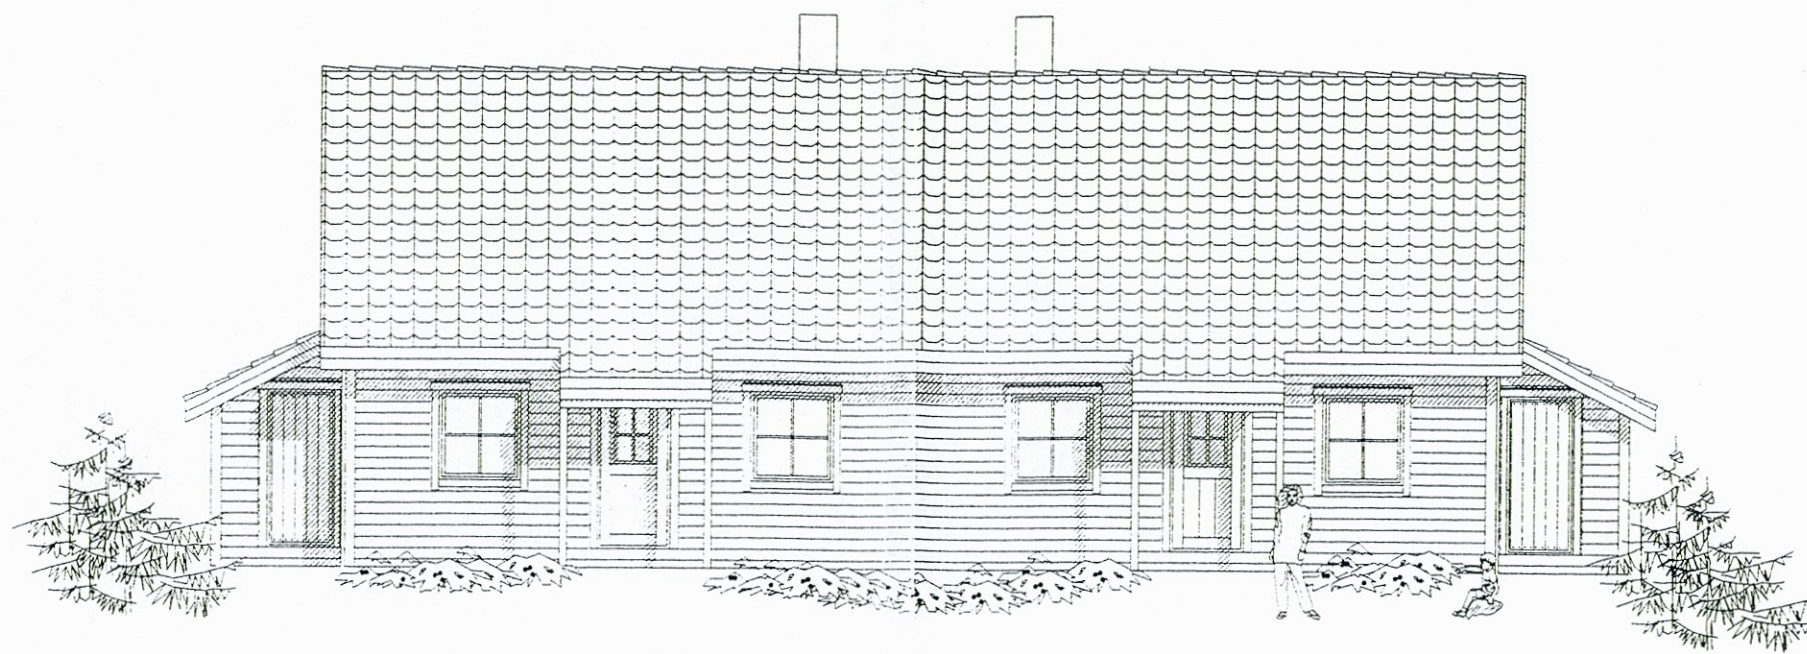

BERGEN KOMMUNE  
Byutvikling  
Arkiv nr. \_\_\_\_\_ Dok.nr. \_\_\_\_\_  
Kontor/Saksbeh. \_\_\_\_\_  
Mottatt: 27. FEB. 2001  
Saksnr. 199725011  
Offentlig. \_\_\_\_\_  
Byggesaksavdelingen

DATA DESIGN SYSTEM

REV.	ANT.	REVIDERINGEN GJELDER	SIGN.	DATO

TO-MANNSBOLIG BYGGM. KRAAVIK G.NR. B.NR.

FASADER KOMMUNE: BERGEN

LEIGLAND BYGG A/S 5643 STRANDVIK TLF. 56 580070	TEGN. K.D	PROSJ.NR.
	GODKJ.	1214
	MAL 1 : 100	TEGN. NR.
	DATO 22.11.99	504


TEGNINGEN MÅ HVERKEN HELT ELLER DELVIS KOPIERES ELLER BENYTTES VED UTFØRELSE AV ARBEIDER SOM LEIGLAND BYGG A/S IKKE MEDVIRKER I.

BERGEN KOMMUNE  
Byutvikling

Arkiv nr. \_\_\_\_\_ Dok.nr. \_\_\_\_\_  
Kontor/Saksbeh. \_\_\_\_\_

Mottatt: 27. FEB. 2001

Saksnr. 199725011  
Offentlig. \_\_\_\_\_  
Byggesaksavdelingen

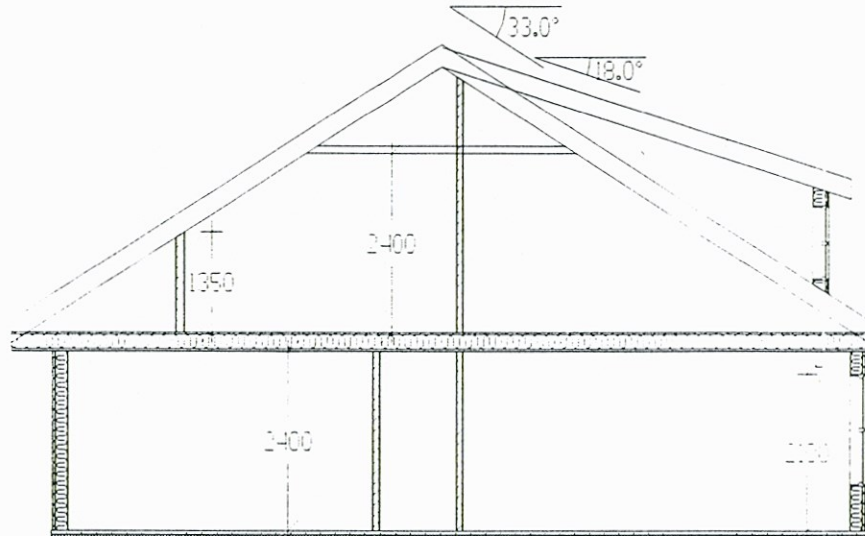

DATA DESIGN SYSTEM

REV.	ANT.	REVIDERINGEN GJELDER	SIGN.	DATE

TO-MANNSBOLIG BYGGM. KRAAVIK

G.NR.

B.NR.

SNITT

KOMMUNE: BERGEN

LEIGLAND BYGG A/S  
5643 STRANDVIK  
TLF. 56 580070

TEGN. K.D

PROSJ.NR.

GODKJ.

1214

MÅL

1 : 100

TEGN. NR.

DATO

22.11.99

505

TEGNINGEN MÅ HVERKEN HELT ELLER DELVIS KOPIERES ELLER BENYTTES VED UTFØRELSE AV ARBEIDER SOM LEIGLAND BYGG A/S IKKE MEDVIRKER I.