


FASADE NORD

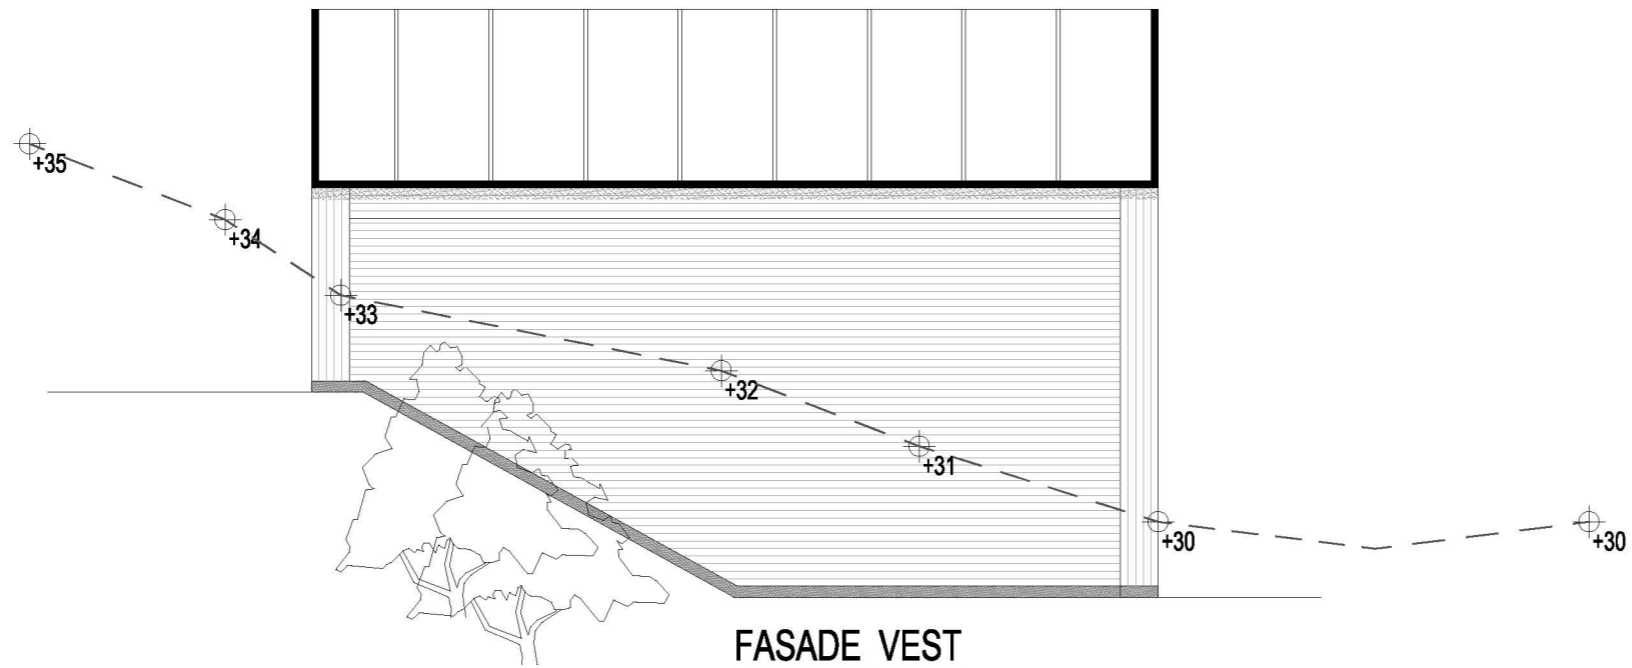

FASADE VEST

TEGNINGENE MÅ IKKE
KOPIERES ELLER BRUKES
UTEN TILLATELSE FRA
BO DESIGN VEST AS

SØKNADSTEGNING

R3			
R2			
R1			
Rev.	Rettelser	Sign.	Dato
	SPILDAPOLLEN AS PROSJEKT BF03	Tegn. K.N	Målestokk 1:100
		Saksb.	
		Godkj.	
		Dato 12.08.19	
	BOLIGER GNR/BNR TOMT 4.	Prosjekt nr.	
	FASADER	Tegnings fil	
	Bo Design AS	Tegn.nr.	360-4