


2.ETASJE BOLIG B
BRA= 58.4m²

S-ROM = 00.0m²
P-ROM = 58.4m²

2.ETASJE BOLIG B
BRA= 58.4m²

S-ROM = 00.0m²
P-ROM = 58.4m²

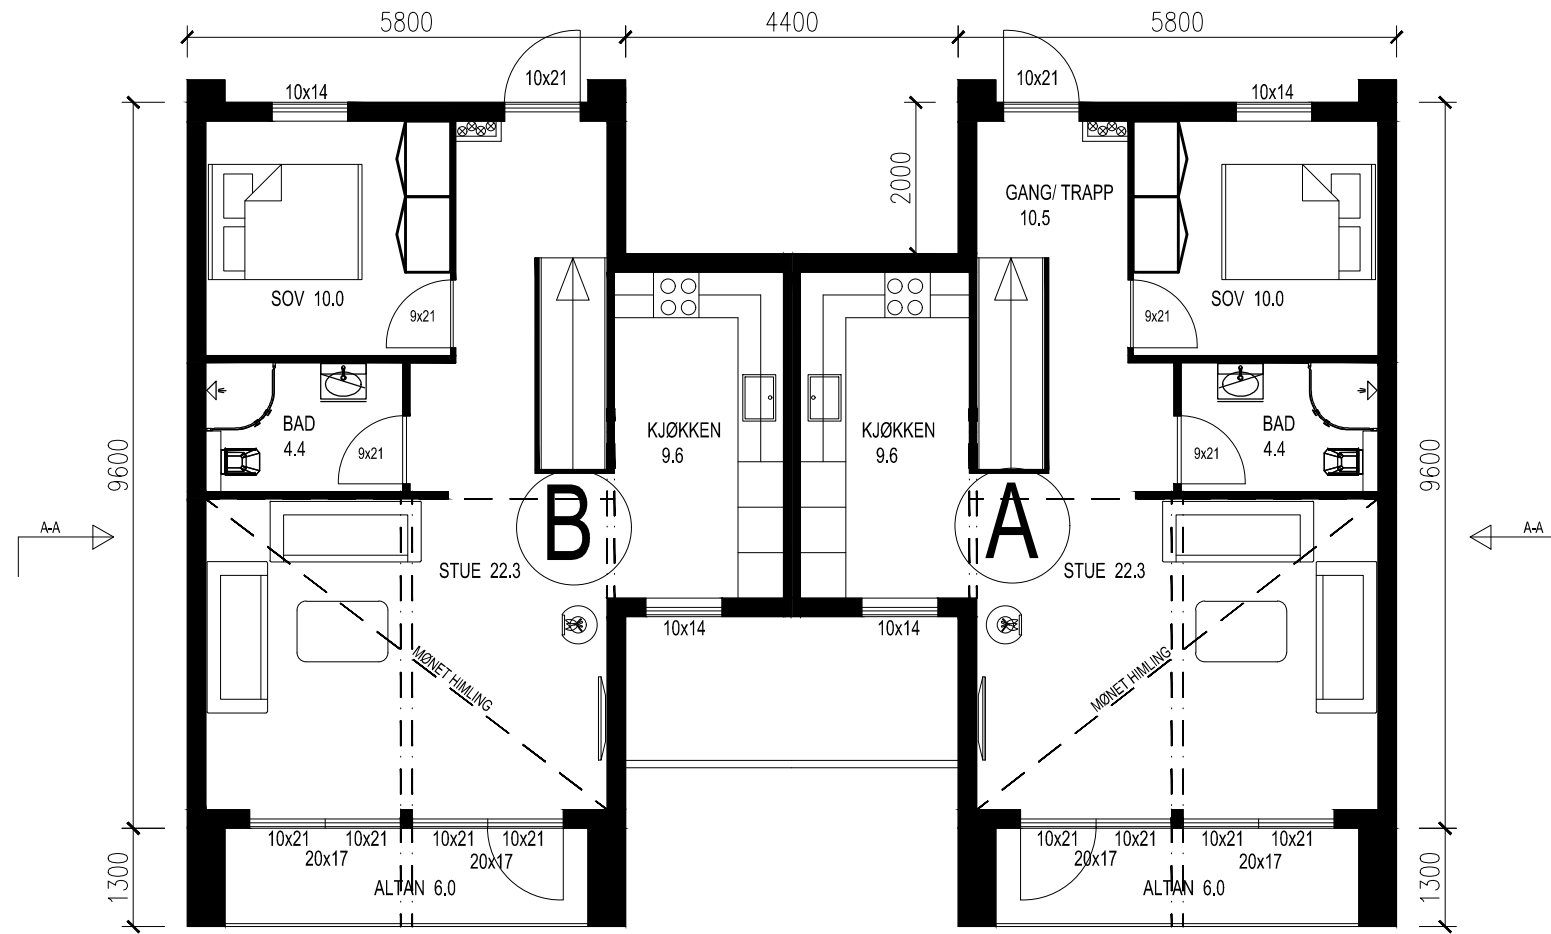

BOLIG T4
BYA TOTAL= 147.4m²

TEGNINGENE MÅ IKKE
KOPIERES ELLER BRUKES
UTEN TILLATELSE FRA
BO DESIGN VEST AS

SØKNADSTEGNING

R3			
R2			
R1			
Rev.	Rettelser	Sign.	Dato
	SPILDAPOLLEN AS PROSJEKT BF03	Tegn. K.N. Saksb. Godkj.	Målestokk 1:100
	BOLIGER GNR/BNR TOMT 4.	Dato 12.08.19	Prosjekt nr.
	PLAN 2.ETASJE	Tegnings fil	
	Bo Design AS	Tegn.nr.	360-4