


- Tegningsforklaring:
- Ny terreng høyde +30
  - Eksisterende kote høyde  Kote +30
  - Hus
  - Uteareal boliger
  - Felles uteareal

Utg	Dato	Tekst	Sign
<b>Skisse</b>			
OPPDRAG FOR:		Spildepollen AS	
PROSJEKT:		Spildepollen bustadsområde	
TEGNING:		Situasjonsplan del 1	
<b>SIV. ING. RAKNER AS</b> <small>RÅDGIVENDE INGENIØRER  PROSJEKTADMINISTRASJON - BYGGETEKNIKK</small>		PR.NR.	TEGN.NR. / REV.NR.:
		1274	D1
TEGNER: MA		KONSTR: MA	
KONTR.: OR		Mål: 1 : 500	
		DATO: 06.04.17	

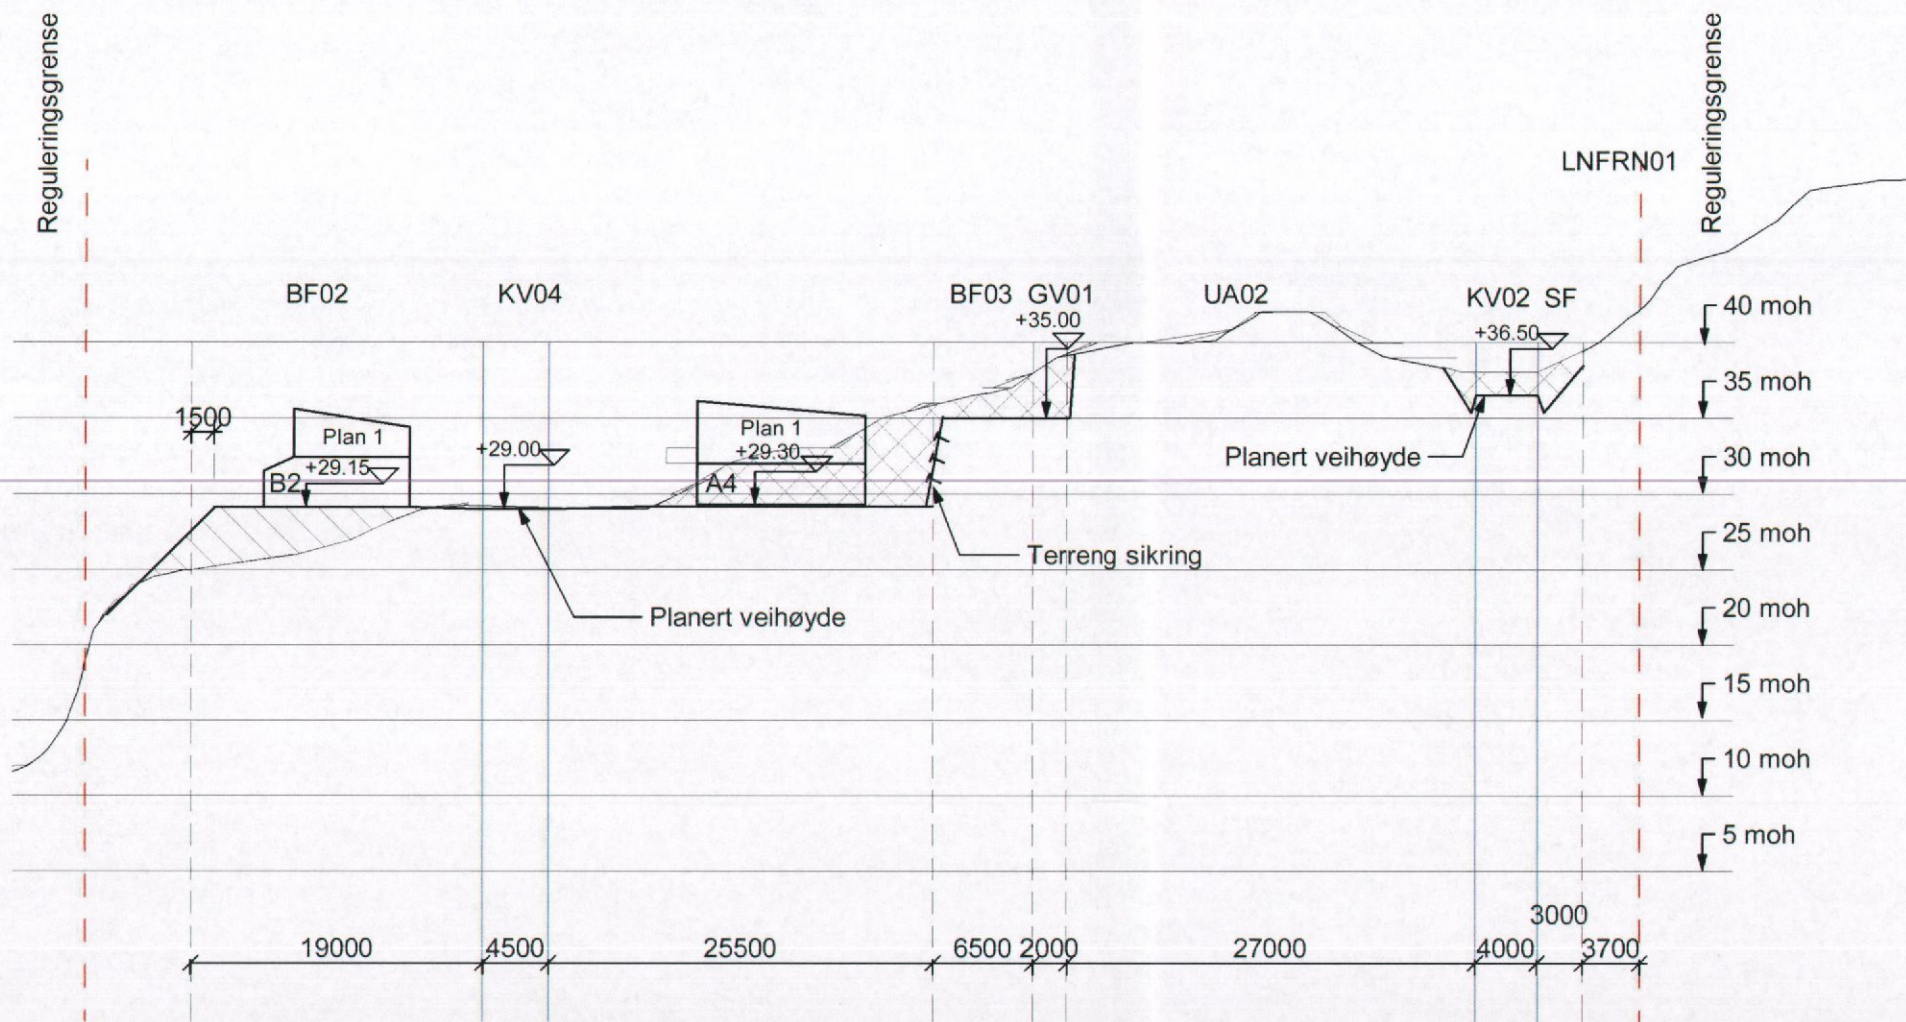


Tegningsforklaringer:

- Eksisterende terreng
- Planert terreng høyde
- Kjørevei
- Kuttmasser
- Fyllmasser

Utg	Dato	Tekst	Sign
-----	------	-------	------

**Skisse**

OPPDRAG FOR: Spildepollen AS		TEGNER: MA
PROSJEKT: Spildepollen bustadsområde		KONSTR: MA
TEGNING: Terrengsnitt 10		KONTR.: OR
		Mål: 1 : 500
		DATO: 06.04.17
<b>SIV. ING. RAKNER AS</b> RÅDGIVENDE INGENIØRER PROSJEKTADVNINGSSTRASJON-BYGGETEKNIKK	PR.NR. 1274	TEGN.NR.: D12

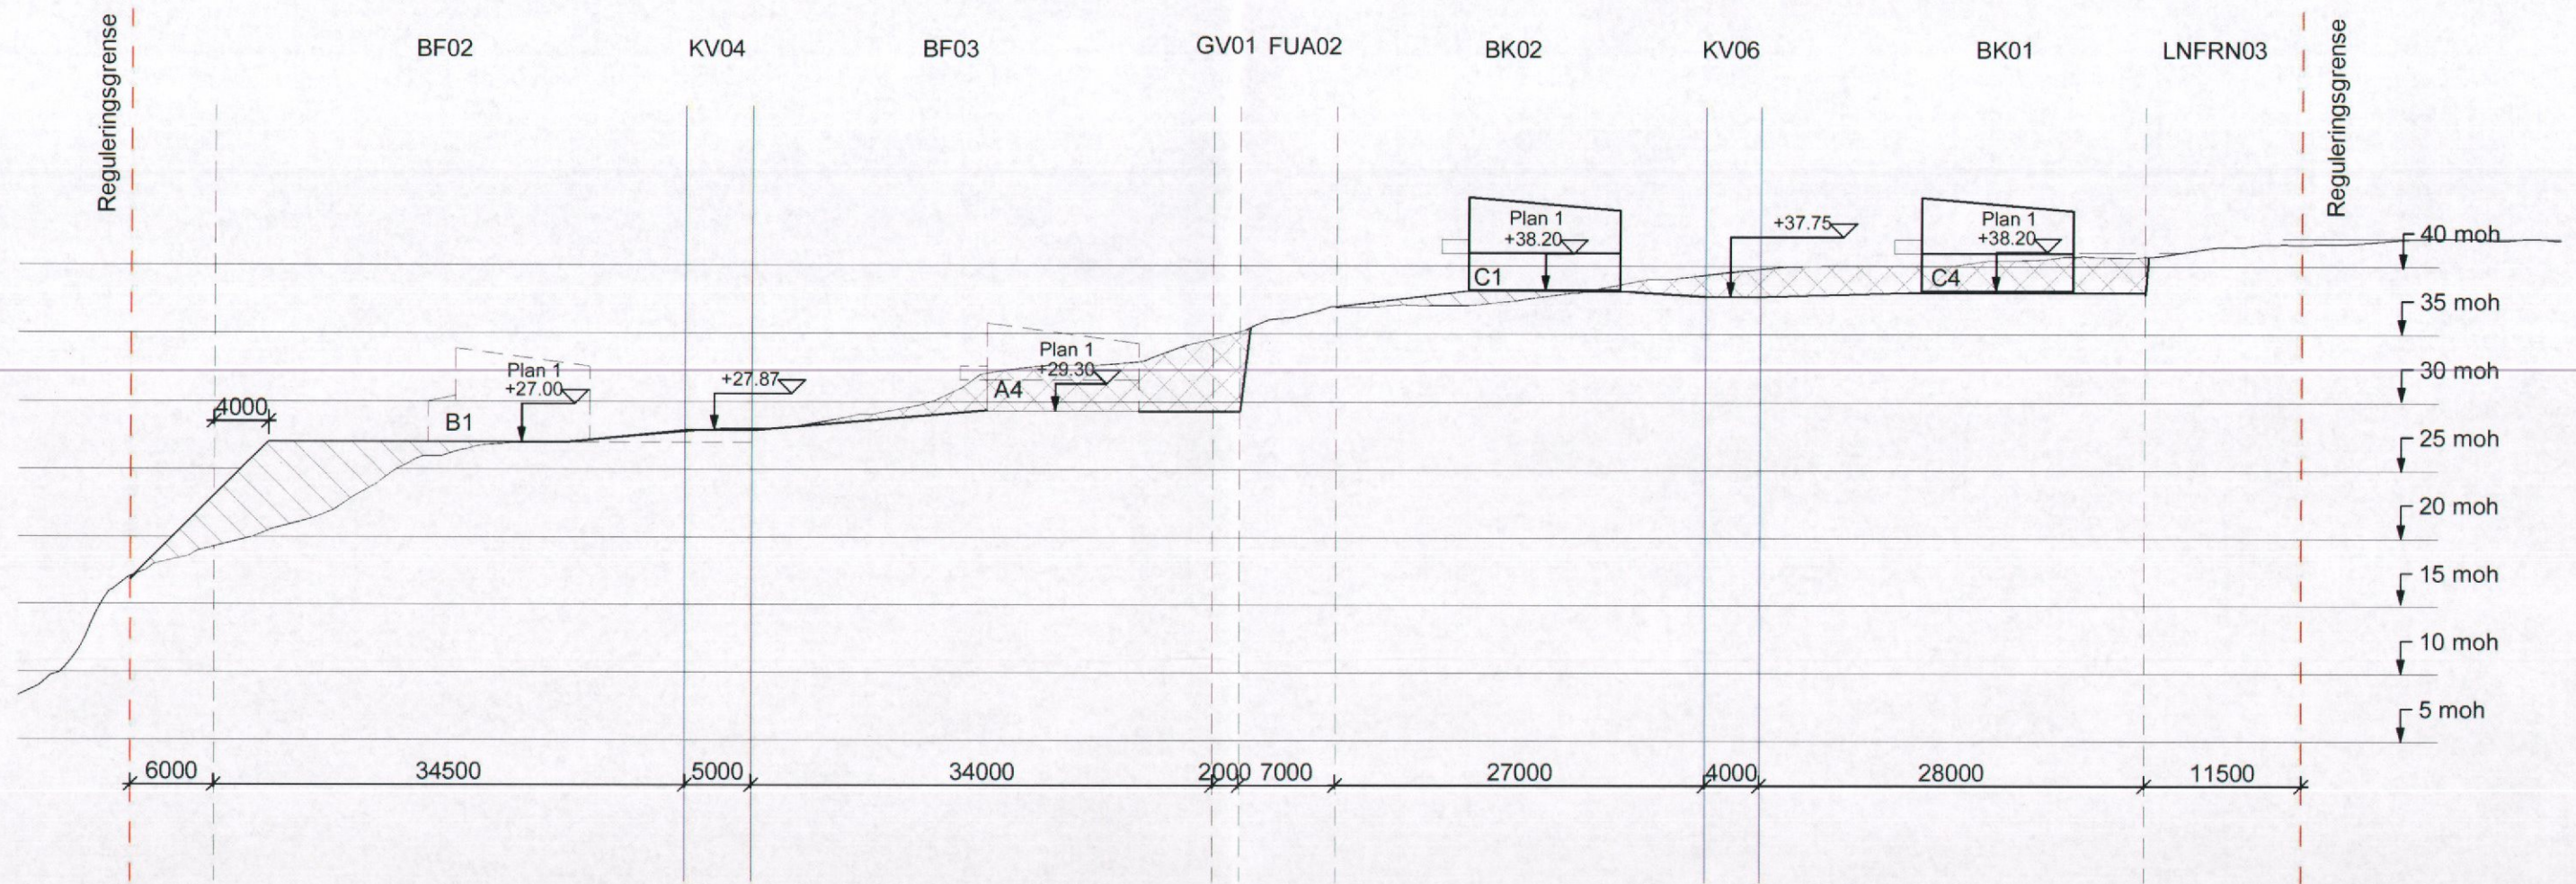

Tegningsforklaringer:

- Eksisterende terreng
- Planert terreng høyde
- Kjørevei
- Kuttmasser
- Fyllmasser

Utg	Dato	Tekst	Sign
-----	------	-------	------

Skisse

OPPDRAG FOR: Spildepollen AS		TEGNER: MA
PROSJEKT: Spildepollen bustadsområde		KONSTR: MA
TEGNING: Terrengsnitt 8		KONTR.: OR
		Mål: 1 : 500
		DATO: 06.04.17
 RÅDGIVENDE INGENIØRER PROSJEKTADMINISTRASJON - BYGGETEKNIKK		PR.NR. 1274 TEGN.NR.: D10 REV.NR.:



RpOmråde  
36.337 daa

6684900

N=6684800

- SP- Eksisterende spillvannledning
- - - SP- Planlagt spillvannledning
- V-Eksisterende vannledning
- - - V-Planlagt vannledning (Inkl. EI-kabel)
- Eksisterende kum
- Planlagt kum
- + Planlagt hydrant

UTD.	DATE	TEKST	SDR
OPPDRAG FOR			
PROSJEKT	Spildepollen		TEGNER MA
TEGNING	VA-Plan		KONSTR. -
			KONTR. -
			Mål 1:500 A3
			Mål 1:1000 A4
			DATE 16.06.17
<b>SIV. ING. RAKNERAS</b>		PR.NR.	TEG.NR.
FAGTILBYRER AV VANN- OG AVFALLSLETTINGSANLEGG		1274	VA01
FABRIKTA: 44 SØLVEBERGEN S.J. 0208000 - FAX 0208001 - E: MAIL@RAKNERAS.NO			

