


1.ETASJE BOLIG B
BRA= 56.7m²

S-ROM = 9.9m²
P-ROM = 46.8m²

1.ETASJE BOLIG A
BRA= 56.7m²

S-ROM = 9.9m²
P-ROM = 46.8m²

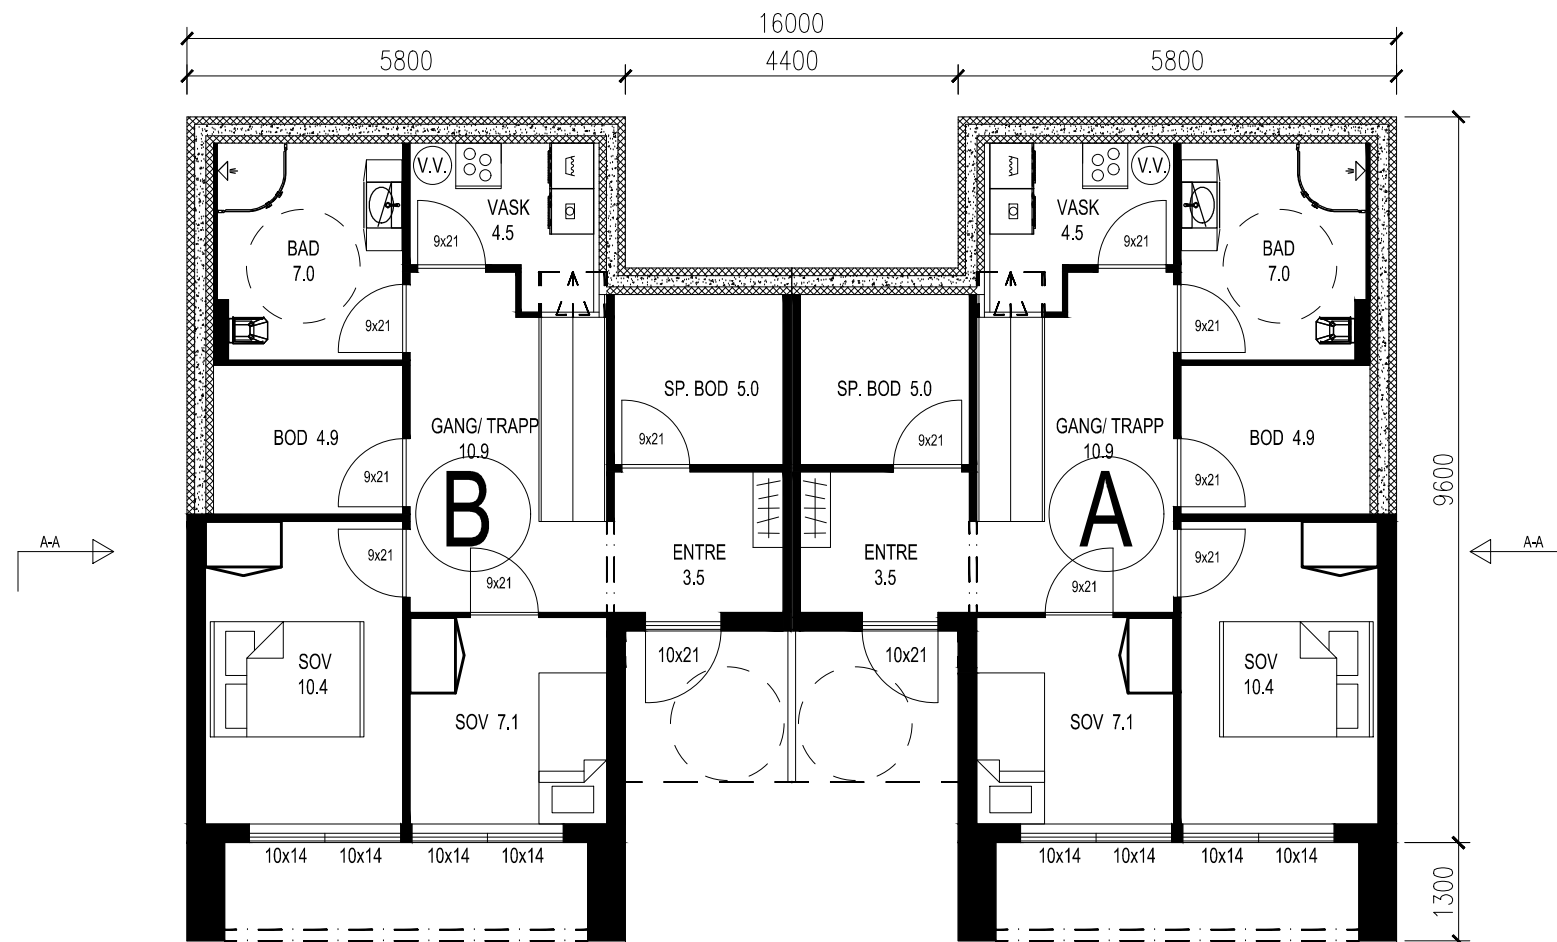

BOLIG T4
BYA TOTAL= 147.4m²

TEGNINGENE MÅ IKKE
KOPIERES ELLER BRUKES
UTEN TILLATELSE FRA
BO DESIGN VEST AS

SØKNADSTEGNING

R3			
R2			
R1			
Rev.	Rettelser	Sign.	Dato
	SPILDAPOLLEN AS PROSJEKT BF03	Tegn. K.N	Målestokk 1:100
	BOLIGER GNR/BNR TOMT 4.	Saksb.	
	PLAN 1.ETASJE	Godkj.	Dato 12.08.19
		Prosjekt nr.	
		Tegnings fil	
		Tegn.nr.	
	Bo Design AS		360-4