



FASADE MOT SØR

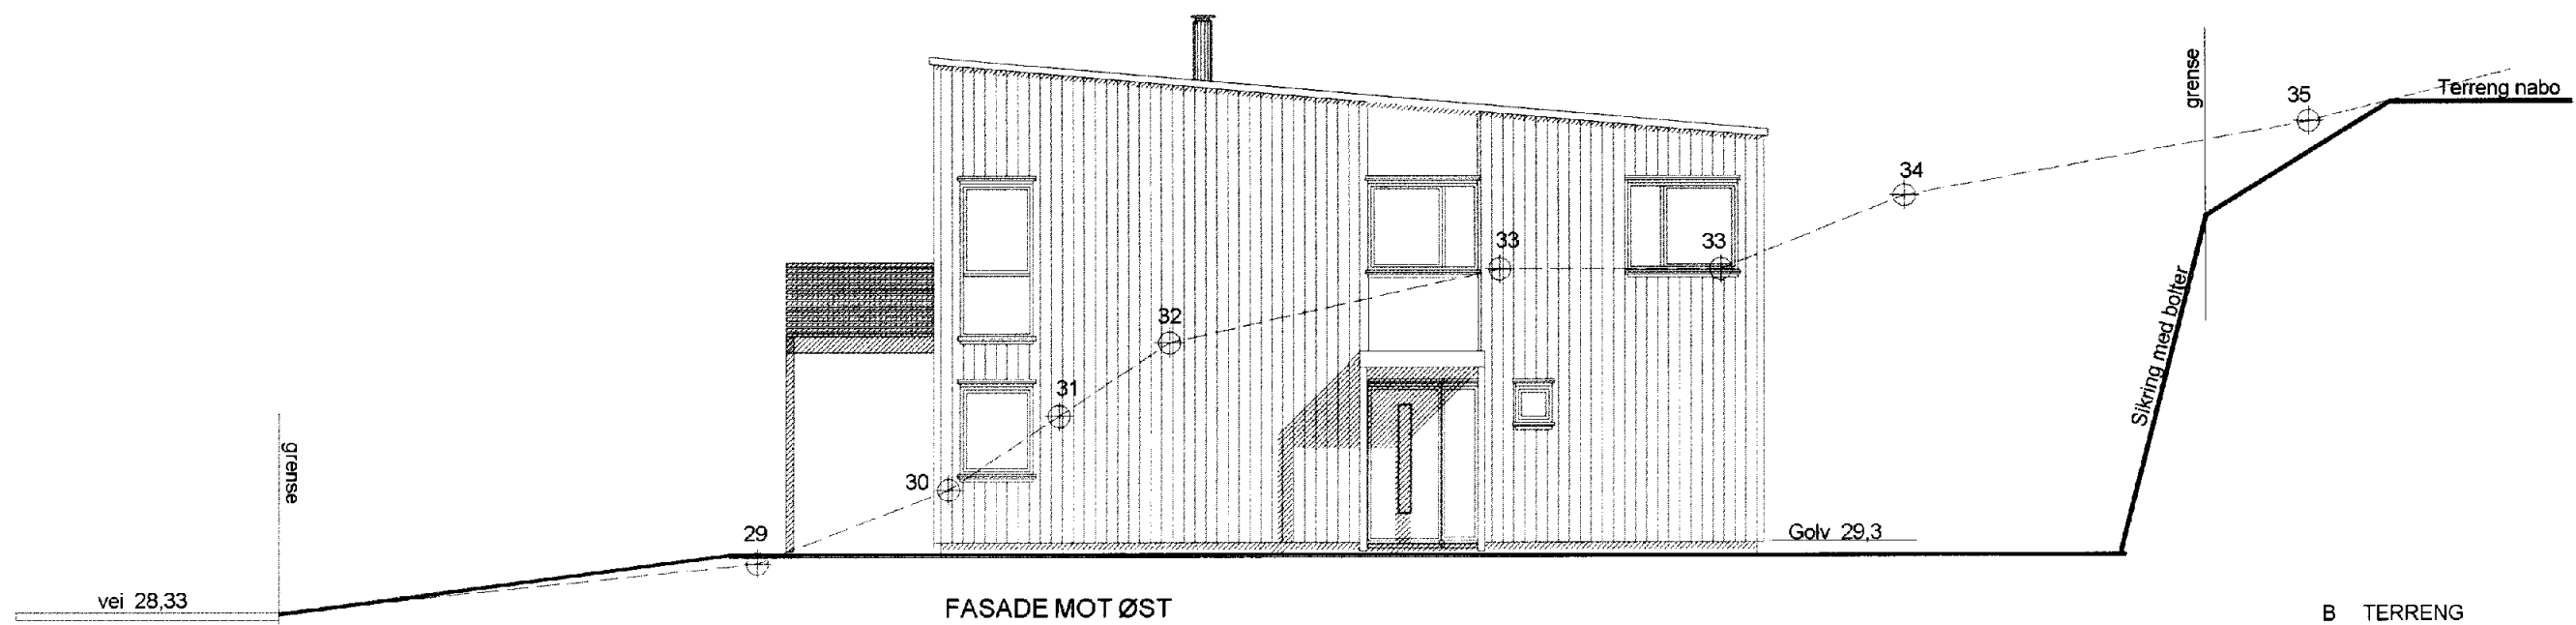


FASADE MOT ØST

B TERRENG 30.03.2017 AMH
 A REV 20.03.2017 AMH

Tiltakshaver:	Mål:	Tegn: AMH	Dato: 14.03.2017
Byggeplass: TOMT A4, SPILDEPOLLEN	1:100	Sak:	
Kommune: SUND	Gnr 42 Bnr 2	Disk spil	Arkitekt: Optimera
Utbygger:	OPTIMERA		Tegn:
Jær-tegning as			tlf.: 51 42 09 85

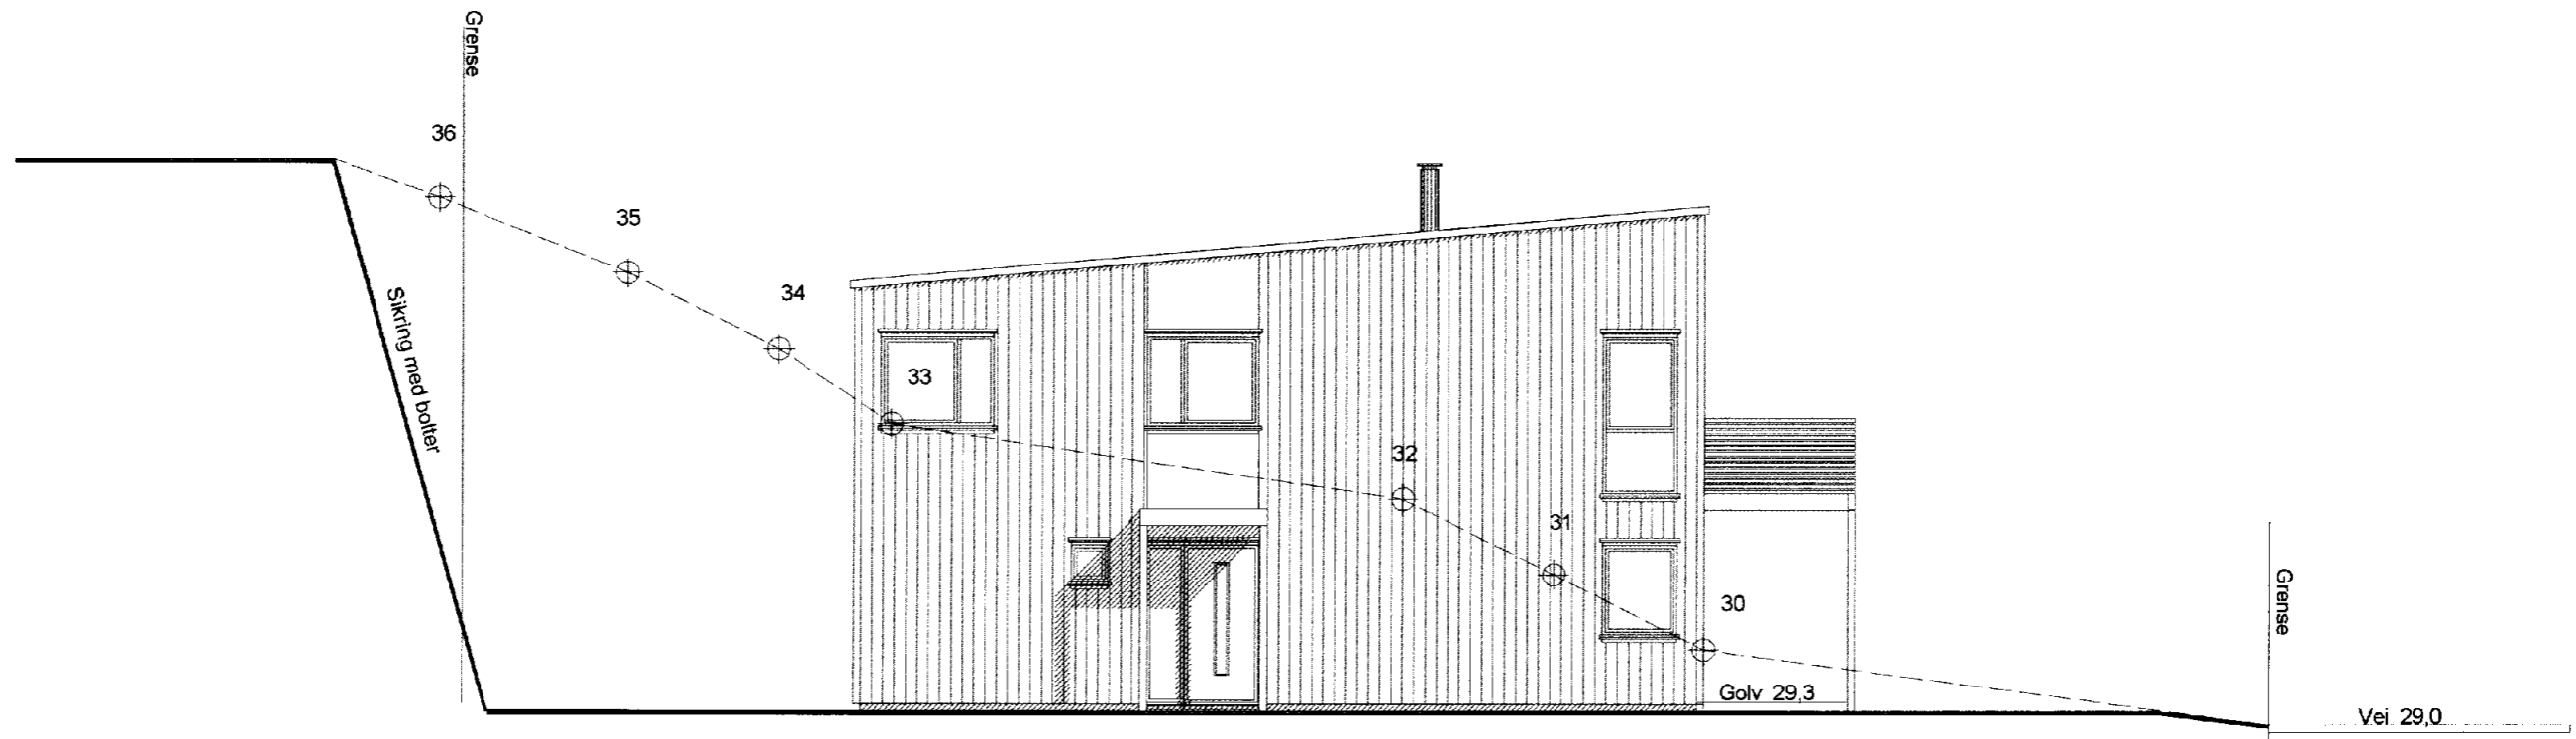

FASADE MOT VEST



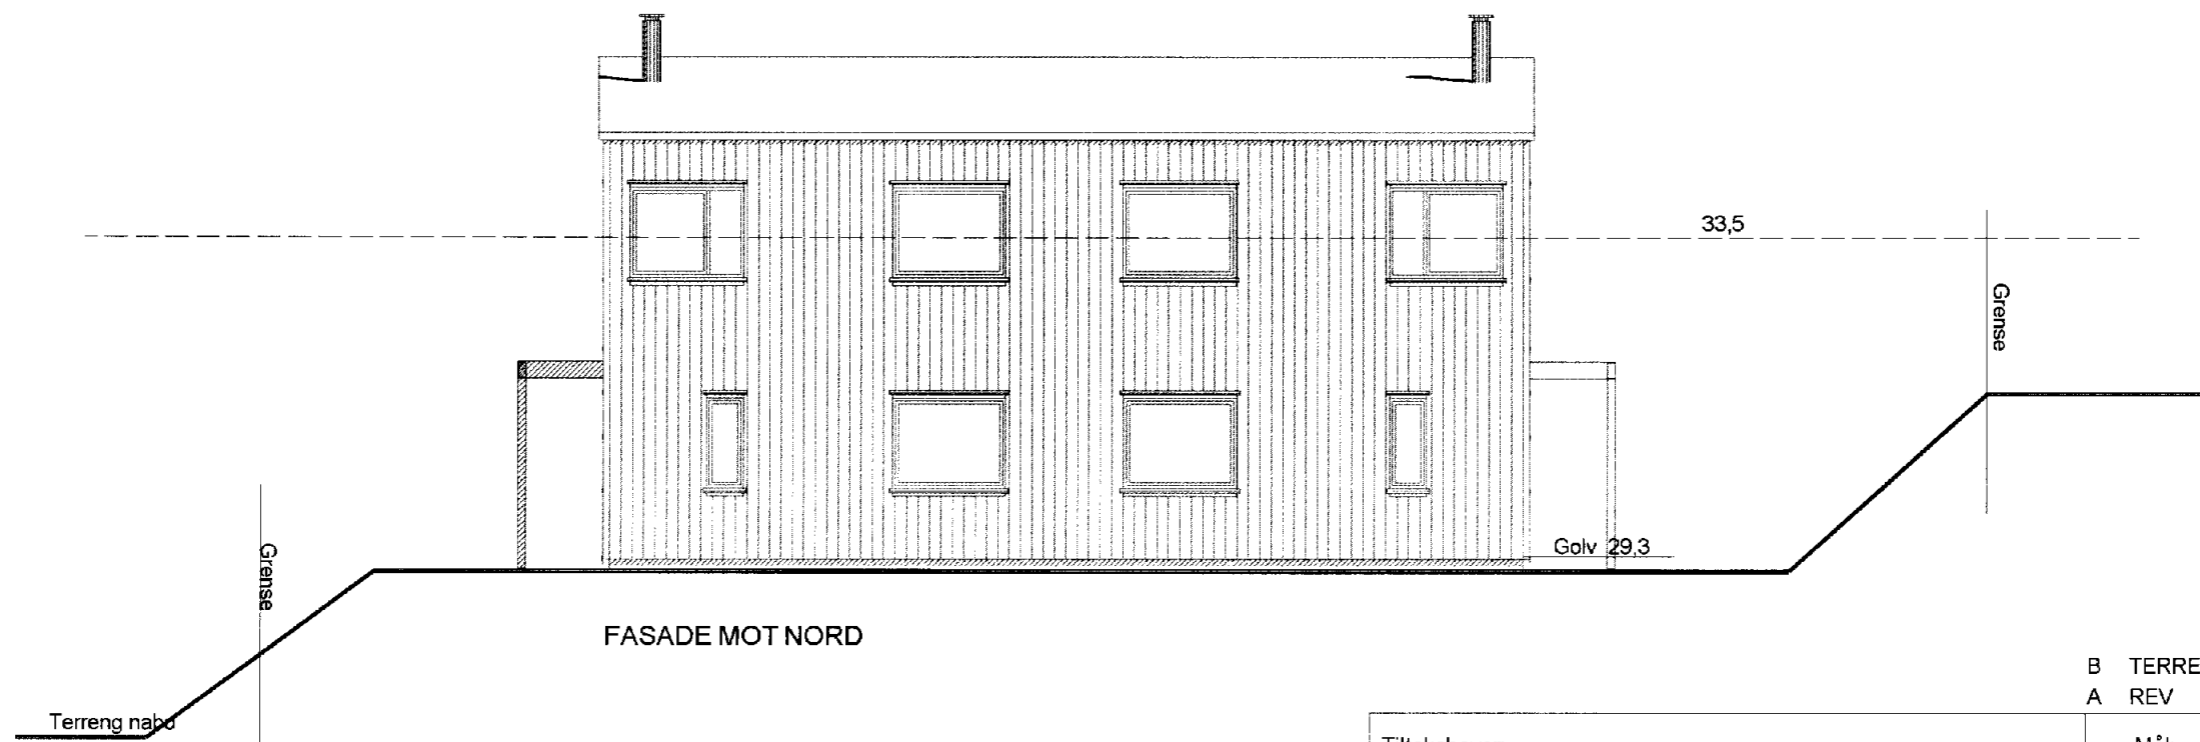


FASADE MOT NORD

B TERRENG 30.03.2017 AMH
 A REV 20.03.2017 AMH

Tiltakshaver:	Mål: 1:100	Tegn: AMH	Dato: 14.03.2017
Byggeplass: TOMT A4, SPILDEPOLLEN		Sak:	
Kommune: SUND Gnr 42 Bnr 2	Disk spil	Arkitekt: Optimera	
Utbygger:	OPTIMERA		Tegn:
	Jær-tegning as		
	tlf.: 51 42 09 85		

© Tegningen er beskyttet iht lov om opphavsrett

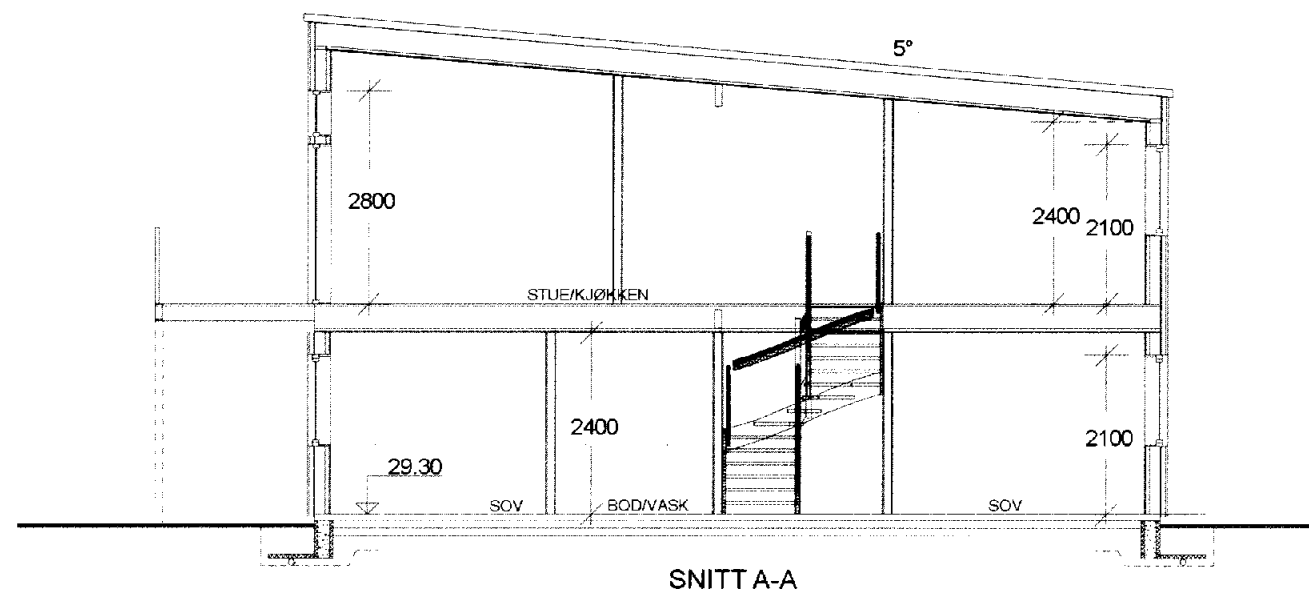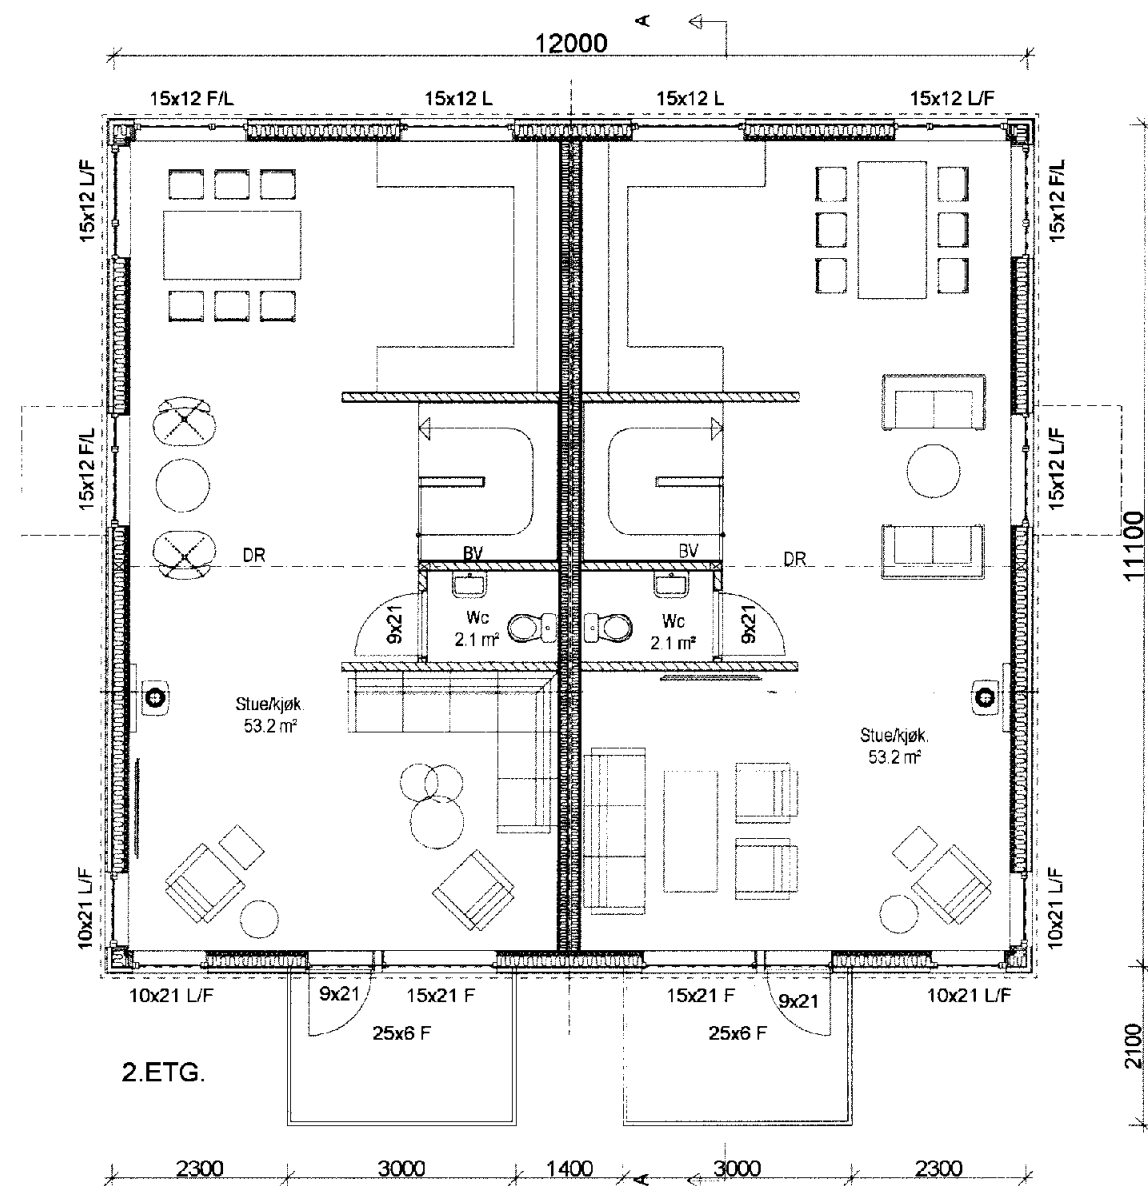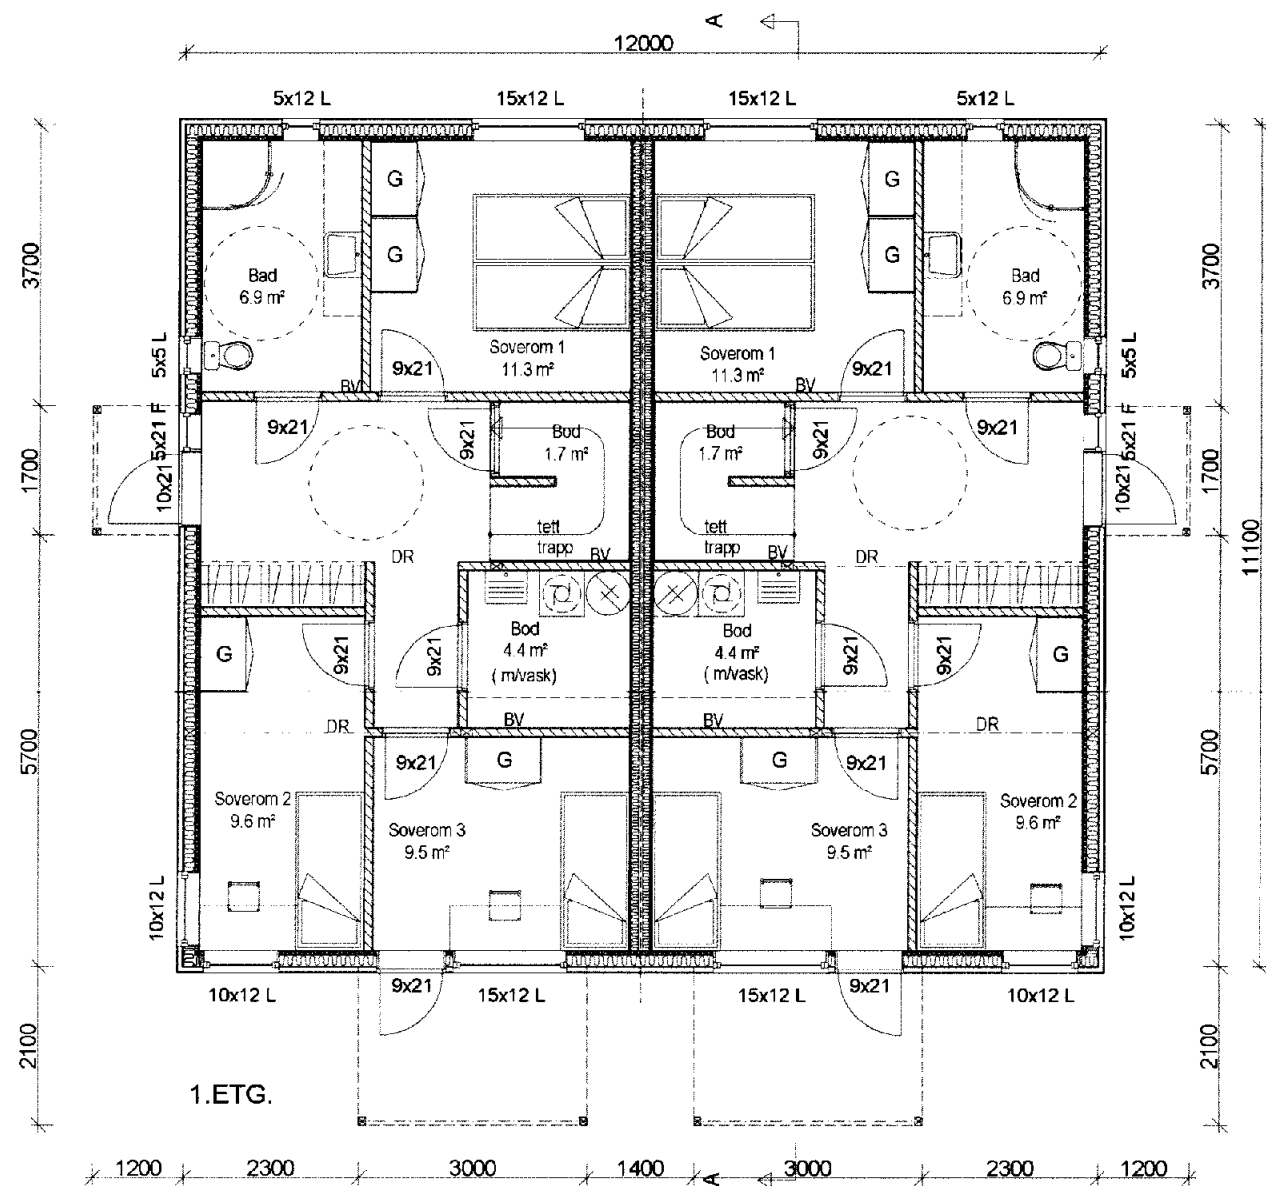

AREAL PR. LEIL.

Arealberegninger i hht. NS 3940	Bruksareal BRA i m ²		
	Pretasje	Åpent over- bygget areal og trappe	Sum BRA
1. etg. plan	60.3	1.3	61.6
2. etg. plan	60.3	0.0	60.3
SUM :	120.6	1.3	121.9
BYA :	68.7	8.3	77.0

B TERRENG 30.03.2017 AMH
A REV 20.03.2017 AMH

Tiltakshaver:	Mål:	Tegn: AMH	Dato: 14.03.2017
Byggeplass: TOMT A4, SPILDEPOLLEN	1:100	Sak:	
Kommune: SUND Gnr 42 Bnr 2	Disk spri	Arkitekt: Optimera	
Utbygger:		Tegn:	
OPTIMERA		Jær-tegning as	
<small>© Tegningen er beskyttet iht lov om opphavsrett</small>		<small>tlf.: 51 42 09 85</small>	