


TOMT 4.  
607.4m<sup>2</sup> BYA= 30.0%

BYGG INKL. PARKERING 183.4m<sup>2</sup>

TUN/ UTEAREAL 1:3 360.0m<sup>2</sup>

ANNET UTEAREAL 64.0m<sup>2</sup>

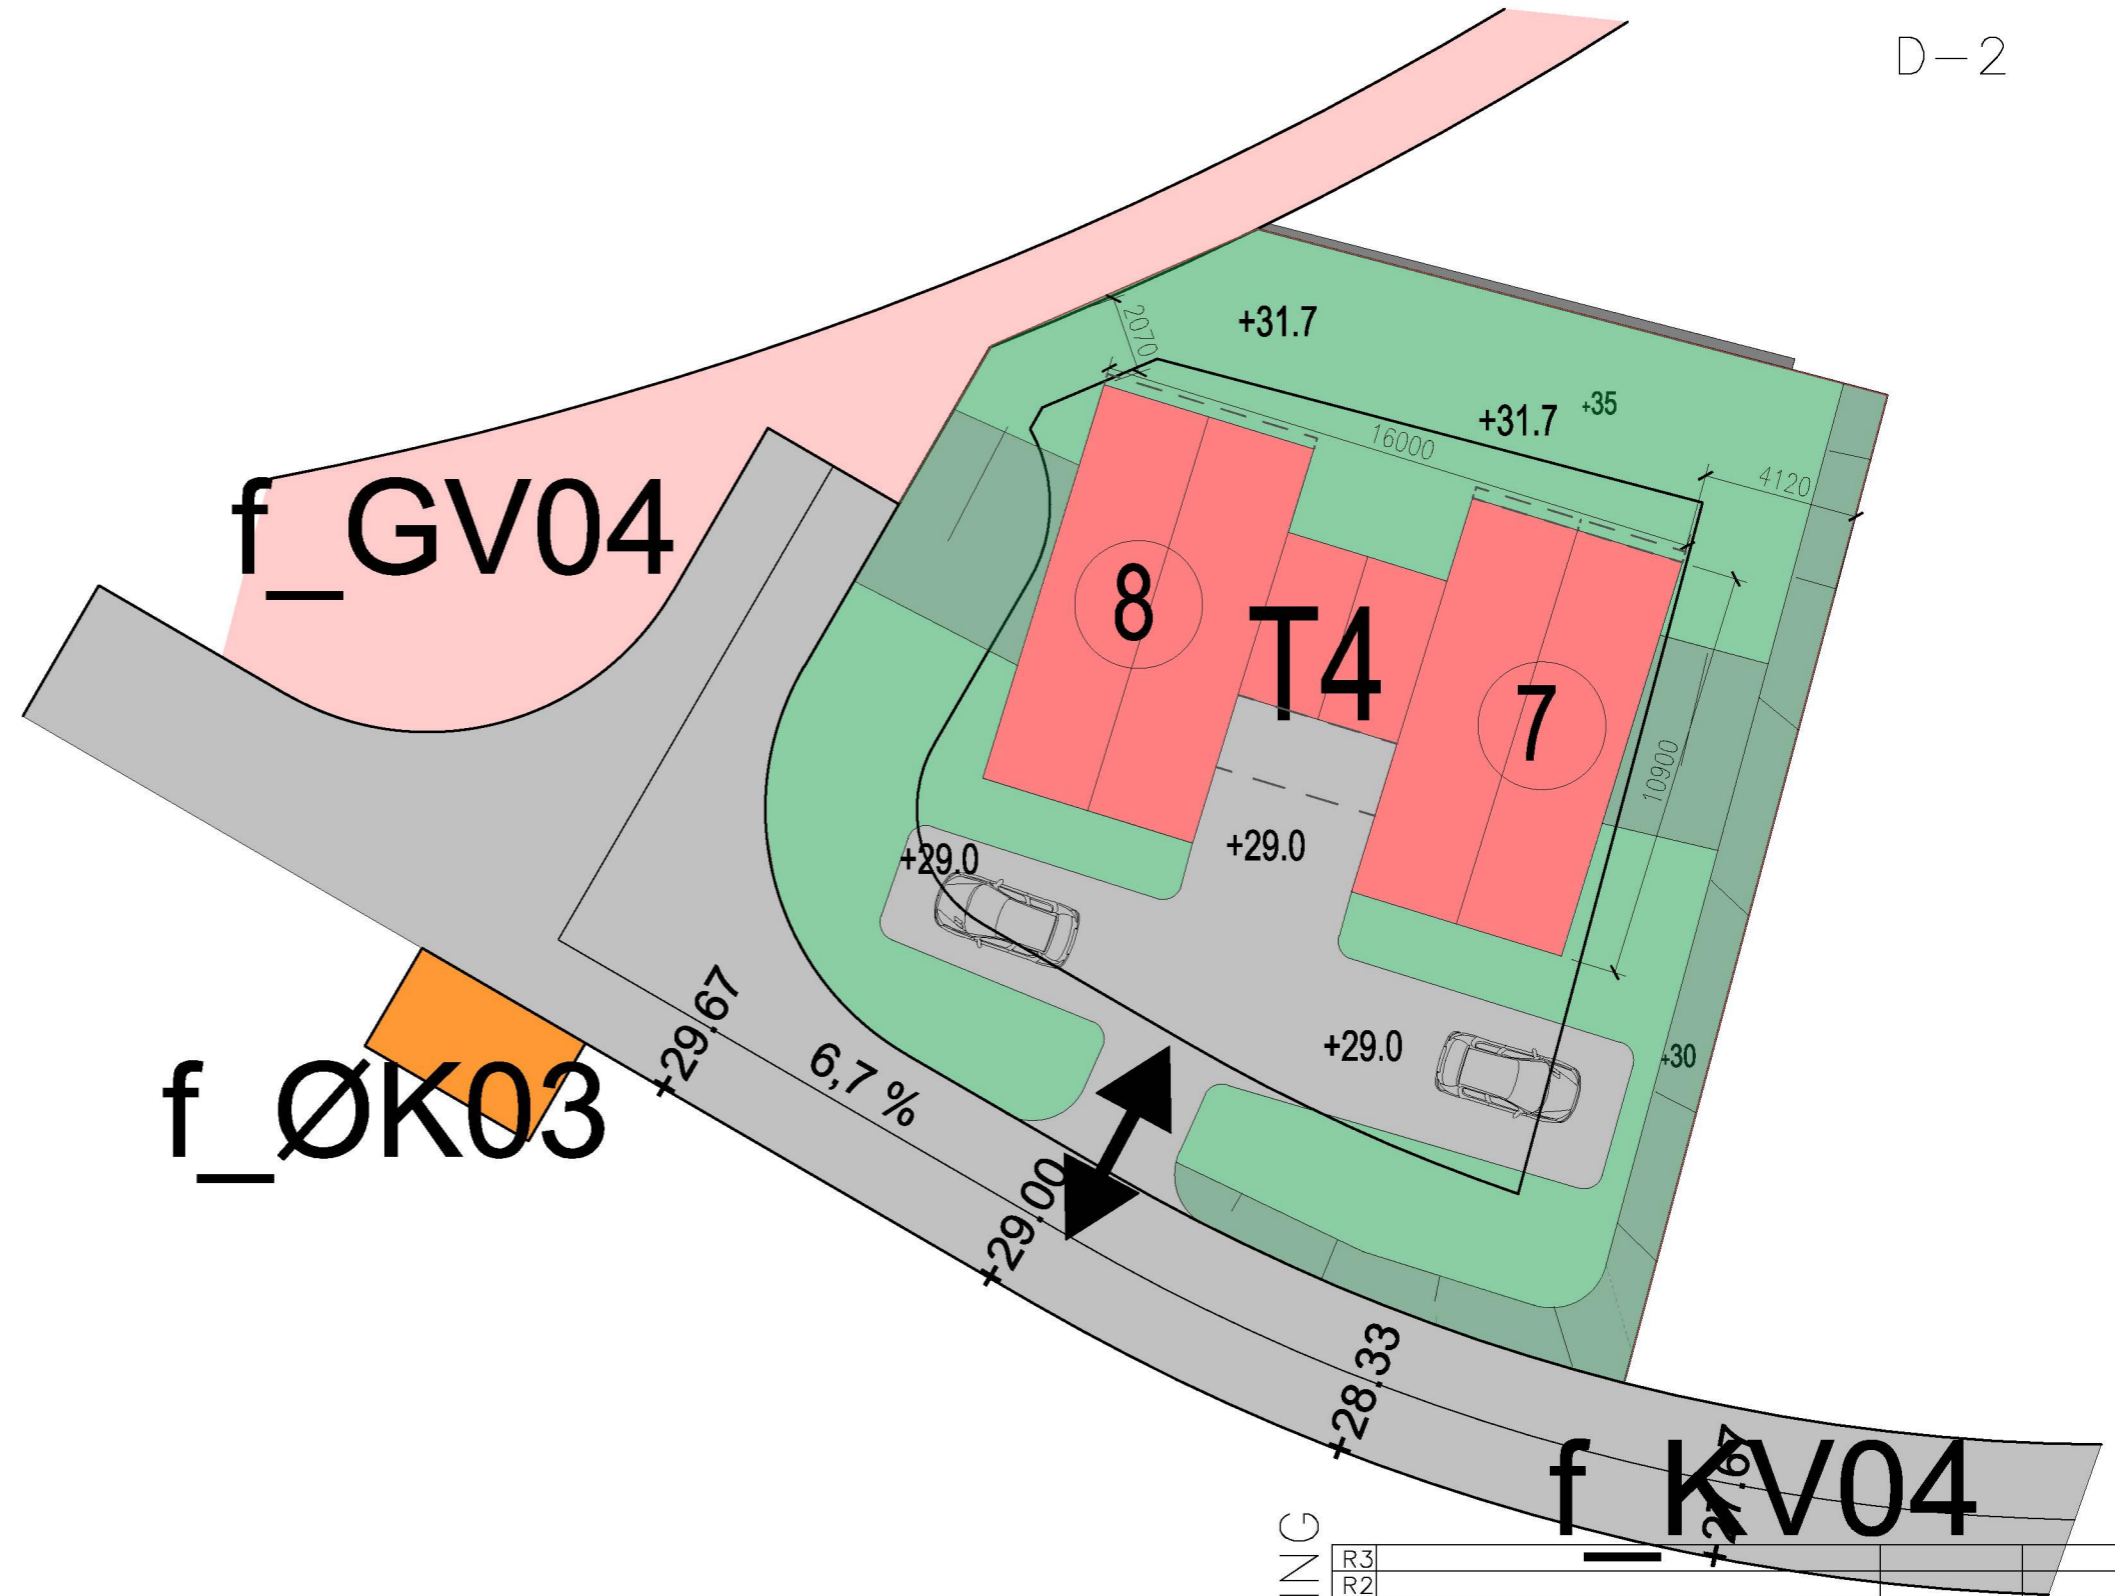

TEGNINGENE MÅ IKKE  
KOPIERES ELLER BRUKES  
UTEN TILLATELSE FRA  
BO DESIGN VEST AS

SØKNADSTEGNING

R3			
R2			
R1			
Rev.	Rettelser	Sign.	Dato
		Tegn. K.N	Målestokk
		Saksb.	1: 200
		Godkj.	
		Dato 12.08.19	
		Prosjekt nr.	
		Tegnings fil	
		Tegn.nr.	
	Bo Design AS		360-4