

163/316

163/315

163/339

163/388

163/4

Nordbö

Lappen

Möllendalselven

07:03:67 87146
BYGGESAKSAVDDELINGEN

163/3

28

30

39

65

625

625

13

36

34

32

3

5

7

6

11

13

15

17

19

21

23

25

27

29

31

33

35

37

39

41

43

45

47

49

51

53

55

57

59



BASISKART


Byrådsavdeling for byutvikling
 Byggesak og private planer
 Målestokk 1:1000
 Dato: 17.03.2005

Adresse: STEMMEVEIEN 12
 Gnr/Bnr/Fnr: 163/533/0
 GABareal: 106 m²
 Kartareal: 106 m²

D 1
 SIDE 1 AV 1N



BERGEN KOMMUNE

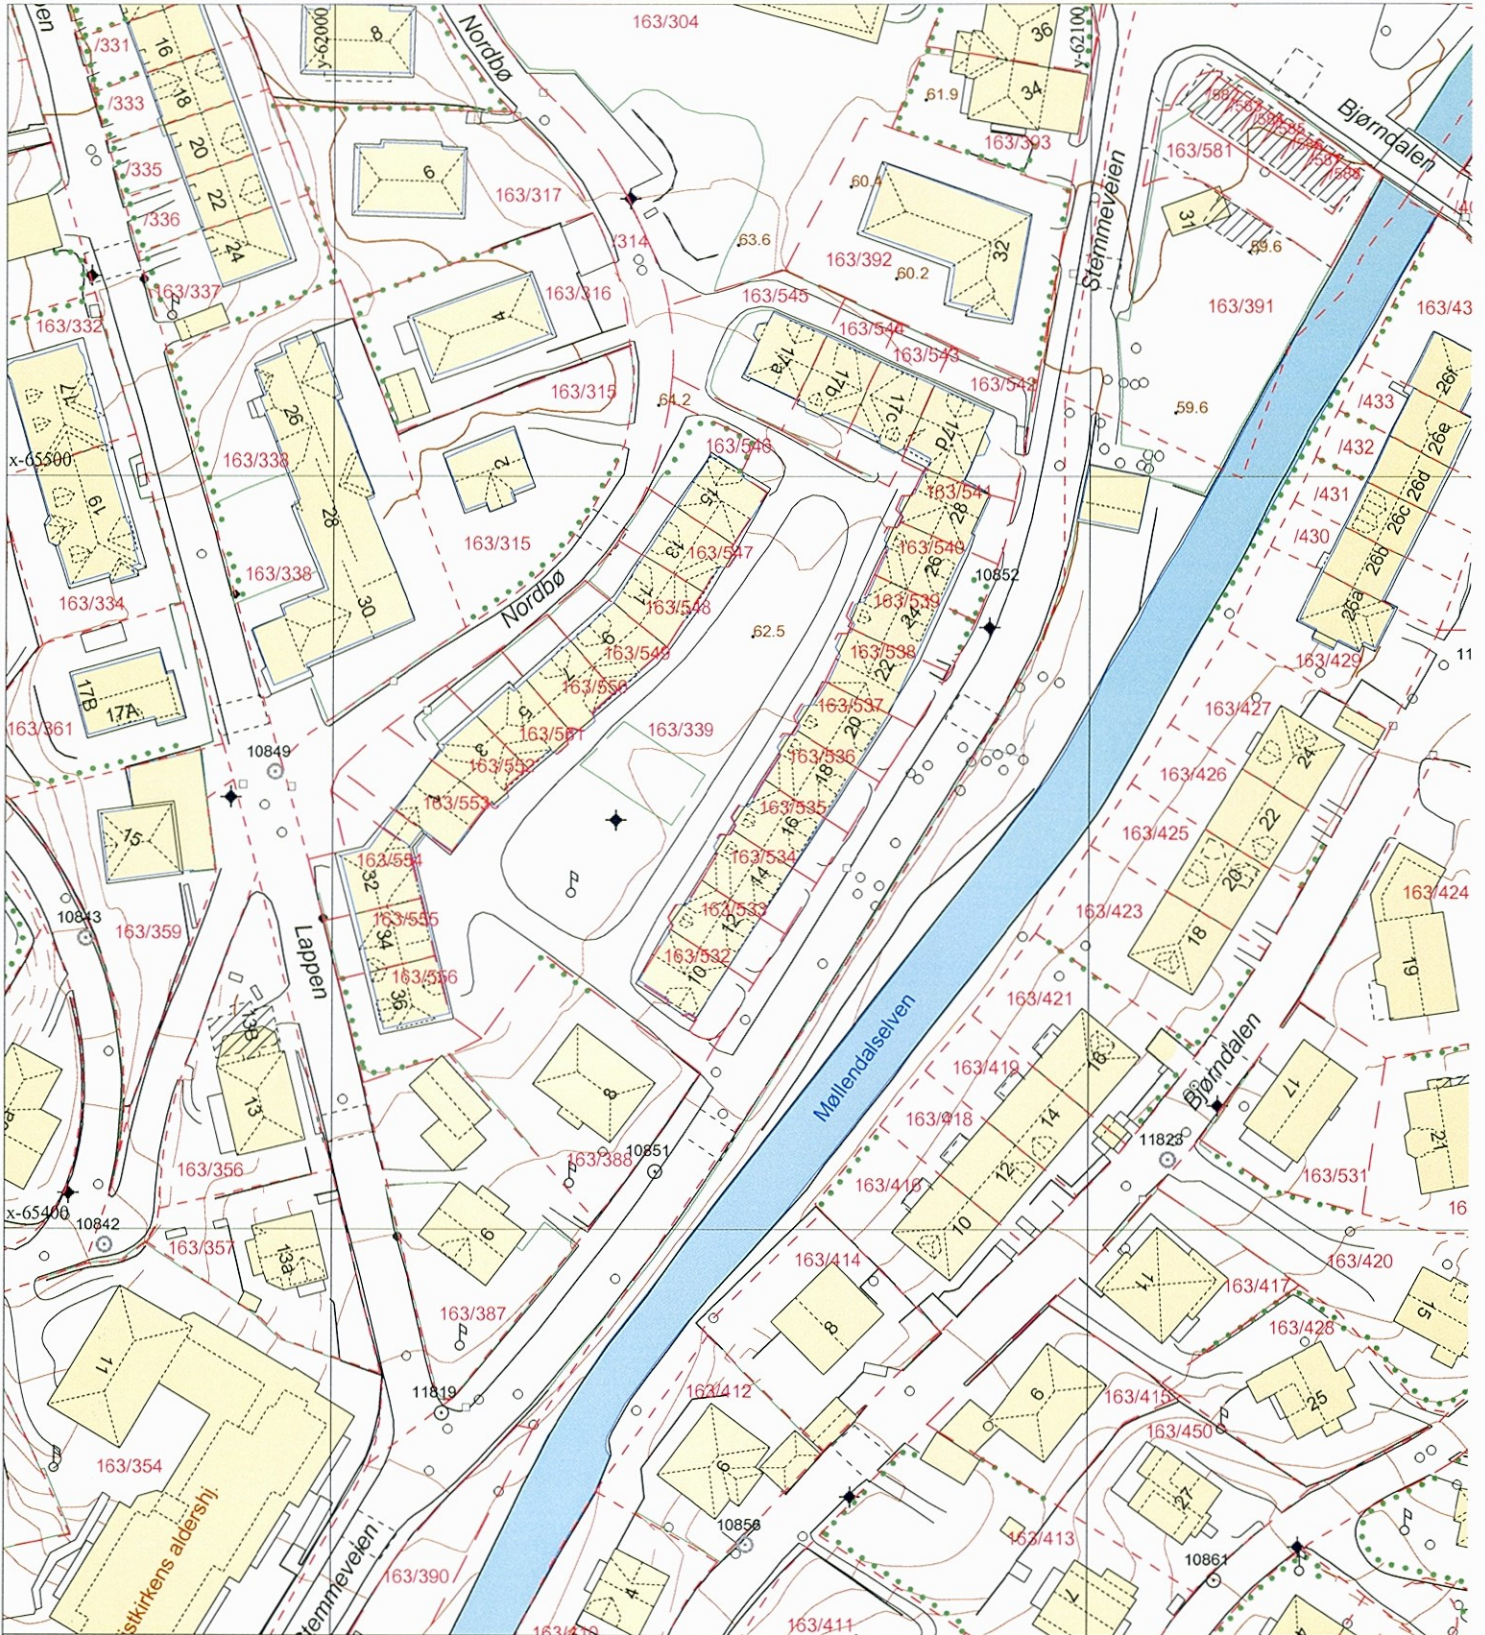

	Bygning, tak Terasse o.l.		Byggemeldt anlegg		Gjerde, stein		Innmålt tre
	Bygning, veggliv		Høydekote		Gjerde, annet		Flaggstang, stolpe
	Byggemeldt bygg		Høydekote - usikker		Kraftledning		Kum, sluk, hydrant
	Fredet bygg		Eiendomsgrense		Hekk		Gårdsnr/bruksnr
			Eiendomsgrense - usikker		Sti		Høydepunkt med høyde
			Kulturminnegrense		Traktorveg		Trig-, polygon-, høydepunkt