




Askøy kommune

Reguleringsplankart

Eiendom: 7/901/0/56
Adresse: Gamle Kleppestøvegen 19C
Dato: 14.05.2024
Målestokk: 1:1000



UTM-32

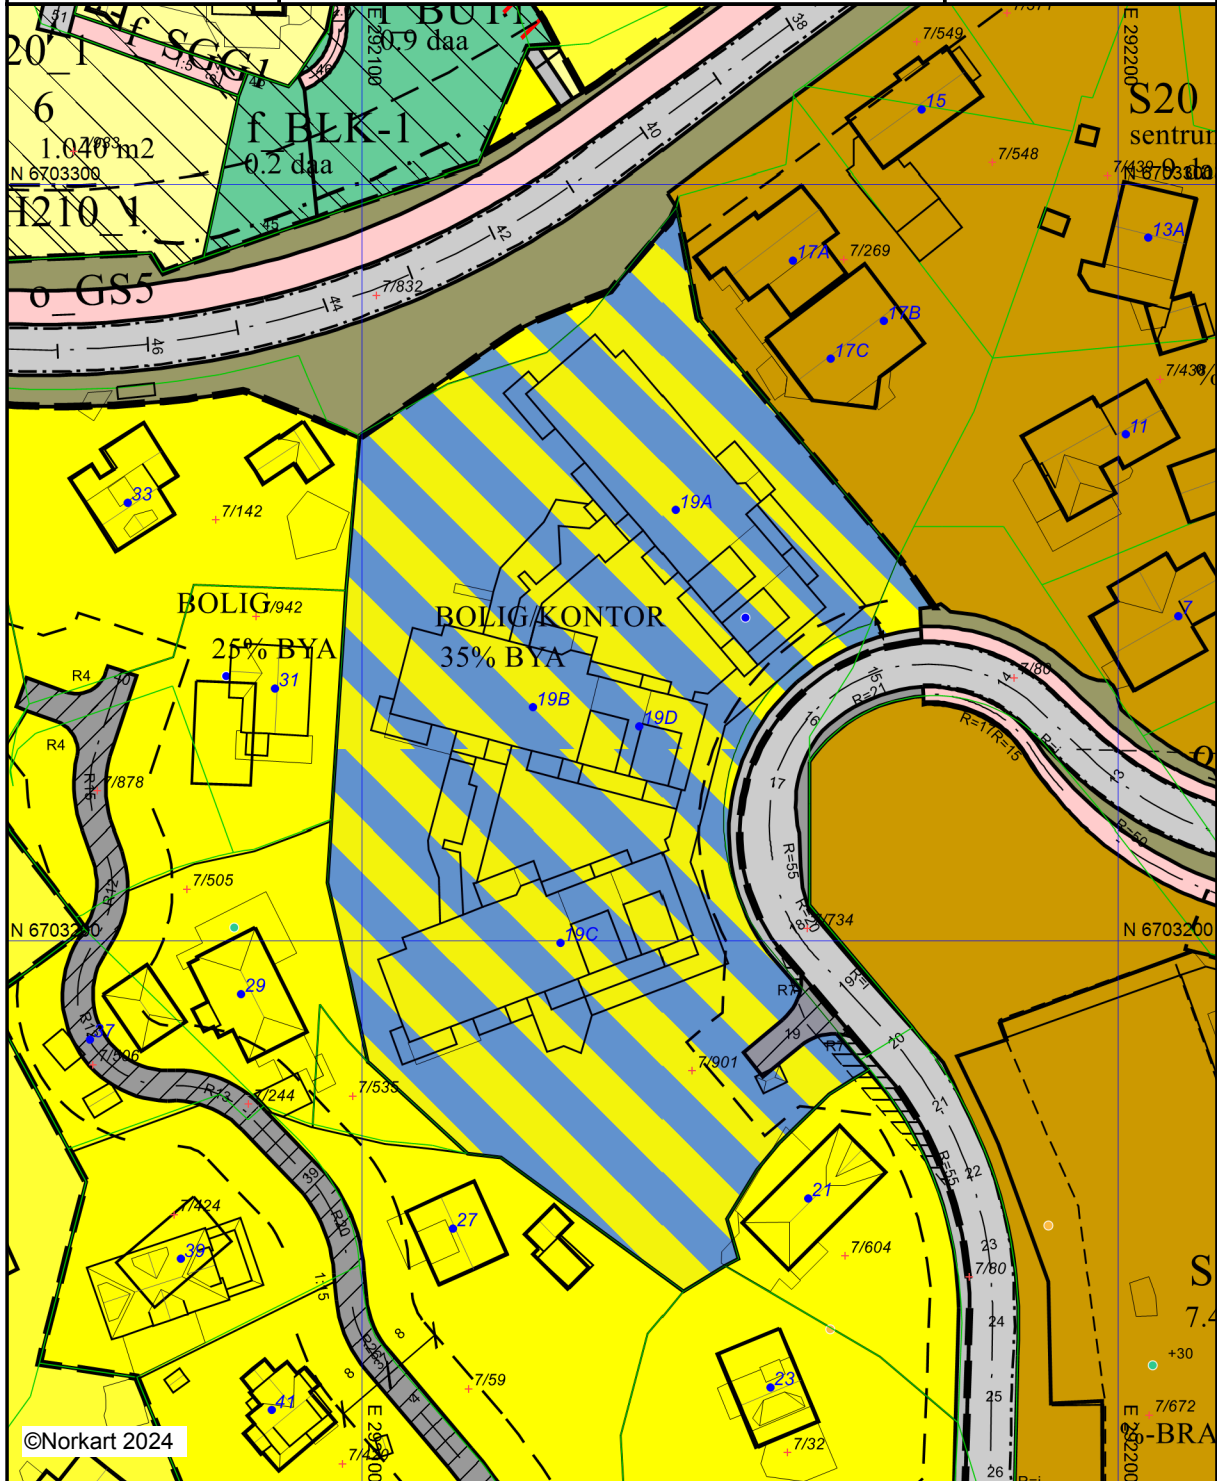

Kartet er produsert fra kommunens beste digitale planbaser og inneholder viktige opplysninger om eiendommen og området omkring. Presentasjonen av informasjon er i samsvar med nasjonal standard. Det tas forbehold om at det kan forekomme feil, mangler eller avvik i kartet. Spesielt gjelder dette for eiendommer med usikre eiendomsgrenser, eller eiendommen ikke er oppmålt. For å se originaler, se linker under planopplysninger. Kartet kan ikke benyttes til andre formål enn det formålet det er utlevert til uten samtykke fra kommunen jf. lov om åndsverk.

Tegnforklaring

Reguleringsplan-Byggeområder (PBL1985 § 2)			
	Område for boliger med tilhørende anlegg		Regulert senterlinje
	Frittliggende småhusbebyggelse		Frisiktslinje
	Konsentrert småhusbebyggelse		Regulert kjørefelt
Reguleringsplan-Offentlige trafikkområder (PBL1985 § 2)			Tunnel
	Annen veggrunn		Målelinje/Avstandslinje
	Gang-/sykkelveg		Avkjørsel
Reguleringsplan-Friområder (PBL1985 § 25)		Abc	Påskrift feltnavn
	Friområder	Abc	Påskrift feltnavn
Reguleringsplan-Spesialområder (PBL1985 § 2)		Abc	Påskrift reguleringsformål/arealformål
	Friluftsområde (på land)	Abc	Påskrift areal
	Frisiktsone ved veg	Abc	Påskrift utnyttning
		Abc	Påskrift bredde
Reguleringsplan-Fellesområder (PBL1985 § 2)		Abc	Påskrift radius
	Felles avkjørsel	Abc	Påskrift kotehøyde
Reguleringsplan-Kombinerte formål (PBL1985 § 2)		Abc	Påskrift plantilbehør
	Bolig/Kontor	Matrikkelkart	
Reguleringsplan-Kombinerte formål (PBL1985 § 2)		Abc	Tekst eiendom
	Grense for restriksjonsområde	•	Grunneiendom
Reguleringsplan-Bebyggelse og anlegg (PBL1985 § 2)			Hjelpelinje fiktiv
	Boligbebyggelse		Grense .lte. 13 cm
	Boligbebyggelse - frittliggende småhusbebyggelse		Usikre grenser
	Boligbebyggelse - konsentrert småhusbebyggelse	Bygninger	
	Sentrumsformål		Taksprang Bunn
	Tjenesteyting		Bygning
	Uteoppholdsareal		Takkant
	Lekeplass		Bygningsdelelinje
	Bolig/tjenesteyting		Trapp inntil bygg, kant
Reguleringsplan-Samferdselsanlegg og tekniske anlegg (PBL1985 § 2)			Veranda
	Kjøreveg		Bygningslinje
	Fortau		Taksprang
	Torg		Mønelinje
	Gang/sykkelveg	Matrikkel Adresse	
	Gangveg/gangareal/gågate	Abc	Tekstfor Vegadresse
	Sykkelveg/-felt	•	Vegadresse
	Annen veggrunn - tekniske anlegg		
	Annen veggrunn - grøntareal		
	Parkering		
Reguleringsplan-Hensynsoner (PBL2008 §12)			
	Faresone - Ras- og skredfare		
	Støysone - Rød sone iht. T-1442		
	Støysone - Gul sone iht. T-1442		
	Infrastruktursone - Krav vedrørende infrastr.		
Reguleringsplan- Bestemmelseområder (PBL1985 § 2)			
	Bestemmelseområde		
Reguleringsplan-Juridiske linjer og punkt PE			
	Støysonegrense		
	Infrastrukturgrense		
	Bestemmelsegrense		
	Regulerthøyde		
Reguleringsplan-Felles for PBL 1985 og 200			
	Regulerings- og bebyggelsesplanområde		
	Regulerings- og bebyggelsesplanområde		
	Planens begrensning		
	Planens begrensning		
	Faresonegrense		
	Formålsgrense		
	Regulert tomtegrense		
	Byggegrense		
	Planlagt bebyggelse		
	Bebyggelse som inngår i planen		
	Bebyggelse som forutsettes fjernet		