



Kartverket

W EIENDOMSMEGLING BERGEN SENTRUM AS
V/GAUTE NYLAND
HELLVEIEN 126
5039 BERGEN

Bestiller: info@ambita.com
Deres referanse: 6001923
Vår referanse: 3095687/20682646
Bestilling: C3 2023-02-22 (9) 50

Dato
22.02.2023

Kopi av dokument fra vårt arkiv

Dere har bedt om en bekreftet kopi av følgende dokument fra arkivet:

Dok.nr.: 1216289	Embete: 200	Registrert: 30.12.2015	Rettsstiftelse: RESEK/DELING AV SEKSJON RESEK/ENDRING FORMÅL/BRØK/TILLEGGSDDEL
----------------------------	-----------------------	----------------------------------	---

Dokumentet er registrert på blant annet følgende eiendom:

Knr.	Gnr.	Bnr.	Fnr.	Snr.
4627 ASKØY	7	901	0	1

Dokumentet følger vedlagt.

Dokumentet følger ikke vedlagt. Vi kan ikke finne det i vårt arkiv.


Det finnes mye nyttig informasjon på våre nettsider www.tinglysing.no. På <https://seeiendom.kartverket.no> er det mulig å se hva som er tinglyst i grunnboken. Ta også gjerne kontakt med vårt kundesenter på telefon 32 11 80 00. Kundesenteret er åpent alle hverdager fra klokken 09.00 til 15.00.

Med hilsen
Statens kartverk Tinglysing



Melding til tinglysing

Det er ført en reseksjonering i matrikkelen
Det er ført med brukstilfelle: Reseksjonering

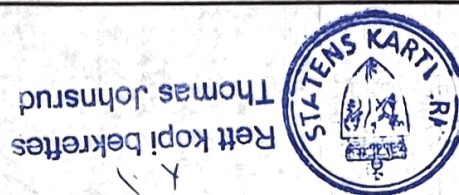

Løpenummer for forretning: 601913912
Vedlegg: Ja

Rekvirent av tinglysing

Organisasjonsnr	Navn	Adresse
964338442	ASKØY KOMMUNE	Postboks 323, 5323 KLEPPESTØ

Rekvirent(er) av forretning

Fødselsdato/Orgnr	Navn	Bruksenhet	Adresse
270537	NIELSEN TOR HARALD	H0201	GAMLE KLEPPESTØVEGEN 19 A, 5300 KLEPPESTØ
090133	ELIASSEN SVANHILD ELISE	H0302	GAMLE KLEPPESTØVEGEN 19 A, 5300 KLEPPESTØ
111233	ALVER JOHANNA	H0603	GAMLE KLEPPESTØVEGEN 19 A, 5300 KLEPPESTØ
170489	RASMUSSEN NICLAS ELDE	H0402	GAMLE KLEPPESTØVEGEN 19 B, 5300 KLEPPESTØ
210165	BERENTSEN OVE	H0203	GAMLE KLEPPESTØVEGEN 19 A, 5300 KLEPPESTØ
020588	TELLEVIK JØRGEN	H0303	GAMLE KLEPPESTØVEGEN 19 B, 5300 KLEPPESTØ
220792	AASEBØ JUNE	H0505	GAMLE KLEPPESTØVEGEN 19 B, 5300 KLEPPESTØ
270742	RASMUSSEN RANDI	H0404	GAMLE KLEPPESTØVEGEN 19 B, 5300 KLEPPESTØ
051230	DAHLE MARIE GRØNDAL	H0401	GAMLE KLEPPESTØVEGEN 19 B, 5300 KLEPPESTØ
210226	GRAVDAL MAGNHILD	H0303	GAMLE KLEPPESTØVEGEN 19 A, 5300 KLEPPESTØ
211084	JOSEPH ROYCE HILLIARAN		DALAVEGEN 44, 5300 KLEPPESTØ
021158	BAIRD BRUCE STANLEY M	H0101	SOLHOLA 55, 5300 KLEPPESTØ
240342	SANTHIAPILLAI JOSEPH N		BASBERGVEIEN 14 A, 3114 TØNSBERG
030289	TVEIT RENATE EIMIND	H0402	GAMLE KLEPPESTØVEGEN 19 B, 5300 KLEPPESTØ
140243	NIELSEN GRO OPSAHL	H0201	GAMLE KLEPPESTØVEGEN 19 A, 5300 KLEPPESTØ
120664	SZTABA ANTONI WLADYSLAW	H0202	GAMLE KLEPPESTØVEGEN 19 A, 5300 KLEPPESTØ
260937	DAHLE EGIL JOHANNES	H0401	GAMLE KLEPPESTØVEGEN 19 B, 5300 KLEPPESTØ
161248	NILSEN SVEIN OLAV	H0601	GAMLE KLEPPESTØVEGEN 19 A, 5300 KLEPPESTØ
080843	NILSEN ANITA IRENE	H0403	GAMLE KLEPPESTØVEGEN 19 B, 5300 KLEPPESTØ
220688	HESVIK SILJE	H0202	GAMLE KLEPPESTØVEGEN 19 B, 5300 KLEPPESTØ
111273	SZTABA DAGMARA ANNA	H0202	GAMLE KLEPPESTØVEGEN 19 A, 5300 KLEPPESTØ
240541	PISKO JULIE	H0502	GAMLE KLEPPESTØVEGEN 19 B, 5300 KLEPPESTØ
310729	ARNTZEN INGER-MATHILDE	H0403	GAMLE KLEPPESTØVEGEN 19 A, 5300 KLEPPESTØ
260431	BRYNJULFSEN KIRSTEN	H0402	GAMLE KLEPPESTØVEGEN 19 A, 5300 KLEPPESTØ
160245	WIKUM NORMA MARGRETHE	H0304	GAMLE KLEPPESTØVEGEN 19 A, 5300 KLEPPESTØ

Doknr: 1216289 Tinglys: 30.12.2015
STATENS KARTVERK FAST EIENDOM





Melding til tinglysing

Fødselsdato/Orgnr	Navn	Bruksenhet	Adresse
011155	OLSEN EGIL	H0503	GAMLE KLEPPESTØVEGEN 19 A, 5300 KLEPPESTØ
180633	PISKO PAL LAJOS	H0502	GAMLE KLEPPESTØVEGEN 19 B, 5300 KLEPPESTØ
061044	SVELLINGEN RUTH	H0401	GAMLE KLEPPESTØVEGEN 19 A, 5300 KLEPPESTØ
210283	GUNNARSEN SIREN	H0504	GAMLE KLEPPESTØVEGEN 19 B, 5300 KLEPPESTØ
190733	FLUGE PEGGY ANN	H0301	GAMLE KLEPPESTØVEGEN 19 A, 5300 KLEPPESTØ
110137	SIVERTSEN RUTH SØLVI	H0504	GAMLE KLEPPESTØVEGEN 19 A, 5300 KLEPPESTØ
983756662	BEVY EIENDOM AS		5310 HAUGLANDSHELLA
220343	NORDANGER ØYVIND	H0301	GAMLE KLEPPESTØVEGEN 19 B, 5300 KLEPPESTØ
290692	STENE LIV EIRIN		ØKSENVÅGVEIEN 59, 6530 AVERØY
151148	JOSEPH RUBY GERTRUDE		BASBERGVEIEN 14 A, 3114 TØNSBERG
280654	EIDE OSCAR	H0602	GAMLE KLEPPESTØVEGEN 19 B, 5300 KLEPPESTØ
160950	NILSEN IRENE	H0601	GAMLE KLEPPESTØVEGEN 19 A, 5300 KLEPPESTØ
020464	RØSSLAND JANNICKE	H0503	GAMLE KLEPPESTØVEGEN 19 A, 5300 KLEPPESTØ
300632	FUREVIK MARY ASLAUG	H0502	GAMLE KLEPPESTØVEGEN 19 A, 5300 KLEPPESTØ
160139	FOSSEN TURID MARGRETE	H0602	GAMLE KLEPPESTØVEGEN 19 A, 5300 KLEPPESTØ
230692	BYE-PEDERSEN PHILIP C L		SANDSLIVEGEN 217, 5254 SANDSLI
041221	GRAVDAL GUNNAR TRYGVE	H0303	GAMLE KLEPPESTØVEGEN 19 A, 5300 KLEPPESTØ
220654	HÅLAND TORHILD	H0602	GAMLE KLEPPESTØVEGEN 19 B, 5300 KLEPPESTØ
130725	FUREVIK OLAV	H0502	GAMLE KLEPPESTØVEGEN 19 A, 5300 KLEPPESTØ
280939	HØYSÆTER LEIF JOHAN	H0404	GAMLE KLEPPESTØVEGEN 19 A, 5300 KLEPPESTØ
180973	JOHNSEN TRINE		HOLMEDALSHAMMAREN 53 A, 5300 KLEPPESTØ
231241	NORDANGER ANNE GERD	H0301	GAMLE KLEPPESTØVEGEN 19 B, 5300 KLEPPESTØ

Seksjonert(e) matrikkelenhet(er)

Knr	Gnr	Bnr
1247	7	901

Melding til tinglysing er hjemlet i Matrikkeloven § 24



Begjæring¹⁾ om

 oppdeling i eierseksjoner

 reseksjonering

Rekvirentens navn Bevy Elendom AS	
Adresse Postboks 385	
Postnr	Poststed Kleppestø
5323	
(Under-)organisasjonsnr /fødselsnr 983756662	Ref.nr.

Plass for tinglysningsstempel


Opplysninger i feltene 1-4 registreres i grunnboken

1. Eiendommen				
Kommunenr	Kommunens navn	Gnr	Bnr	Festenr Snr
1247	Askøy Kommune	7	901	

2. Hjemmelshaver(e)		
Fødselsnr/Org nr (11/9 sifrer) ²⁾	Navn	Ideell andel ³⁾
	Se skjema S115 tom. S118	

3. Begjæring																			
Eiendommen begjæres oppdelt i eierseksjoner slik det fremgår av etterstående fordelingsliste.																			
S-nr	Formal ⁴⁾	Brok (teller) ⁵⁾	Tilleggs-areal ⁶⁾	S-nr	Formal ⁴⁾	Brok (teller) ⁵⁾	Tilleggs-areal ⁶⁾	S-nr	Formal ⁴⁾	Brok (teller) ⁵⁾	Tilleggs-areal ⁶⁾	S-nr	Formal ⁴⁾	Brok (teller) ⁵⁾	Tilleggs-areal ⁶⁾	S-nr	Formal ⁴⁾	Brok (teller) ⁵⁾	Tilleggs-areal ⁶⁾
1				13	Se skjema S115			25				37				49			
2				14				26				38				50			
3				15				27				39				51			
4				16				28				40				52			
5				17				29				41				53			
6				18				30				42				54			
7				19				31				43				55			
8				20				32				44				56			
9				21				33				45				57			
10				22				34				46				58			
11				23				35				47				59			
12				24				36				48				60			
Sum tellere:								= nevner:											

4. Supplerende tekst⁷⁾
OBS! Her påføres kun opplysninger som skal og kan tinglyses. Ved reseksjonering skal dessuten oppgis hva endringen består i og eventuelt på hvilken måte fellesarealene endres.
Reseksjoneringen består av endring i areal på seksjonsnr S2, S27, S31 og S45 samt oppdeling av S39 og S57 i 2 nye seksjoner.
Endring i fellesareal altangang 5 etg. Hus B og C.

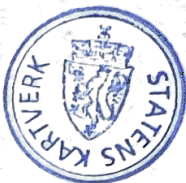

5. Egenerklæring

Undertegnede erklærer at

- a) seksjoneringen gjelder planlagt bygning hvor byggetillatelse er gitt, eller
 seksjoneringen gjelder bestående bygning hvor seksjoneringen bare omfatter bruksenheter som er ferdig utbygd
- b) seksjoneringen omfatter alle bruksenheter i eiendommen
- c) inndelingen i bruksenheter gir en formålstjenlig avgrensning av de enkelte bruksenheter
- d) bruksenhetsens formål (bolig eller næring) er i samsvar med gjeldende arealplanformål, eller
 det foreligger tillatelse til annen bruk etter plan- og bygningsloven
- e) ingen bruksenheter omfatter deler av eiendommen som er nødvendig til bruk for andre bruksenheter i eiendommen, eller deler som etter bestemmelser, vedtak eller tillatelser gitt i eller i medhold av plan- og bygningsloven, er fastsatt å skulle tjene beboernes eller bebyggelsens felles behov
- f) areal som skal tjene sameiernes felles bruk eller eiendommens drift er fellesareal. Fellesarealet omfatter ikke vaktmesterbolig som er utleid til andre enn vaktmesteren, og hvor leier har kjøperett (§ 14)
- g) hver bruksenhets hoveddel er en klart avgrenset og sammenhengende del av en bygning på eiendommen og har egen inngang fra fellesareal eller naboeiendom
- h) hver boligseksjon har kjøkken, bad og wc innenfor hoveddelen av bruksenheten. Bad og wc er i eget eller egne rom, eller
 boligseksjonen er en fritidsbolig, eller
 alle boligene inngår i en samleseksjon bolig
- i) det er fastsatt vedtekter (§ 28).

Undertegnede er kjent med at det er straffbart å avgi eller benytte uriktig erklæring (straffeloven § 189 og § 190).

6. Tegninger m v

Alle vedlegg skal være i A4 format og fortløpende sidenummerert. Vedlegg som skal følge seksjoneringsbegjæringen:

- a) Situasjonsplan (§ 7, annet ledd).
- b) Plantegninger over kjeller, alle etasjene og loft.
På tegningene er grensene for bruksenheterne, forslag til seksjonsnummer og bruken av de enkelte rom tydelig angitt (§ 7, annet ledd).
- c) Liste med navn og adresse på alle leiere av bolig i eiendommen. (Skal ikke følge med til tinglysing.)
- d) Vedtekter (§ 28). (Skal ikke følge med til tinglysing.)
- e) Samtykke fra panthaver ved reseksjonering (§§ 12 og 13).

7. Underskrifter

Sted, dato	Hjemmelshaver (§§ 7 og 12) / Styret (§ 13) Se skjema S116, S117 og S118	Ektefelle/registrert partner (Ved reseksjonering kreves samtykke fra ektefelle/registrert partner hvor samelebrøken reduseres)
------------	---	---



8. Styrets samtykke m v ved reseksjonering ⁹⁾

Styret samtykker til reseksjonering (§ 12),
eller
 Styret erklærer at sameiendømet har samtykket til reseksjonering (§ 30)

Sted, dato: **Se skjema S119** Underskrift:

9. Kommunens tillatelse til seksjonering/reseksjonering

Befaring er foretatt
 Målebrevkart for tilleggsdeler er utarbeidet og vedlagt ⁹⁾

Tillatelsen er inntatt nedenfor
 Tillatelsen følger vedlagt

Kommunen erklærer at tillatelse til seksjonering/reseksjonering er gitt for:

Gnr	Bnr	Fnr	Snr		
7	901			1247 - Askøy	kommune

Dato: ~~9/11-15~~
15/12-15 Stempel og underskrift:

ASKØY KOMMUNE
Areal og samfunn

- Noter:**
- 1) Kommunen skal gi tillatelse til seksjonering/reseksjonering og skal deretter sende begjæringen til tinglysing. Begjæring, situasjonsplan og plantegning sendes kommunen i tre eksemplarer.
 - 2) Det er Enhetsregisterets organisasjonsnummer som skal brukes.
 - 3) Feltet for ideell andel utfylles bare når det er flere hjemmelshavere.
 - 4) B=boligseksjon, N=næringsseksjon, SB=samleseksjon bolig, SN=samleseksjon næring.
 - 5) Ved oppdeling skal det for hver seksjon fastsettes en sameiebrøk med hele tall i teller og nevner.
 - 6) Sett B dersom tilleggsarealet gjelder bygning, G dersom tilleggsarealet gjelder grunn, eventuelt BG hvis tilleggsarealet gjelder både bygning og grunn.
 - 7) Det er bare rettsstiftelser som skal og kan tinglyses som tas inn her. Legalpanterett etter eierseksjonsloven § 25 første ledd kan ikke tinglyses. Her tas bare med panterett som kommer i tillegg, jf § 25 tredje ledd. Panterett inntatt i oppdelingsbegjæringen gir ikke tvangsgrunnlag.
 - 8) Etter eierseksjonsloven § 12 skal styret i noen tilfeller samtykke til reseksjonering. I de tilfeller hvor sameiendømet samtykker er nødvendig, innestår styret for at samtykket er innhentet, jf § 30.
 - 9) Kommunen skal legge ved målebrevkart med tinglysingsgjenpart.



S 115

rev. 9/12-15

S.-nr	Formål	Brøk (Teller)	Tilleggsareal	S.-nr	Formål	Brøk (Teller)	Tilleggsareal	S.-nr	Formål	Brøk (Teller)	Tilleggsareal
1	N	1410		21	B	109		41	B	78	
2	N	1707	B	22	B	78		42	B	98	
3	N	704		23	B	78		43	B	98	
4	N	488		24	B	98		44	B	78	
5	B	98		25	B	98		45	B	105	
6	B	78		26	B	78		46	B	98	
7	B	100		27	B	109		47	B	78	
8	B	98		28	B	98		48	B	80	
9	B	78		29	B	78		49	B	50	
10	B	80		30	B	80		50	B	98	
11	B	79		31	B	68		51	B	78	
12	B	98		32	B	98		52	B	78	
13	B	78		33	B	78		53	B	78	
14	B	78		34	B	78		54	B	109	
15	B	78		35	B	78		55	B	78	
16	B	109		36	B	109		56	B	78	
17	B	78		37	B	78		57	B	52	
18	B	78		38	B	78		58	B	109	
19	B	78		39	B	52		59	B	78	
20	B	98		40	B	109		60	B	98	

61	B	45		81			
62	B	45		82			
63				83			
64				84			
65				85			
66				86			
67				87			
68				88			
69				89			
70				90			
71				91			
72				92			
73				93			
74				94			
75				95			
76				96			
77				97			
78				98			
79				99			
80				100			

Sum tellere: 9210 = nevner: 9210





Retr kopi bekrefes

Handwritten mark

S. 119

SAMEIET KLEPPESTØ TERRASSE

STYREREFERAT

Møte 27. mai 2015.

Møtested Askøy Møbler sine lokaler på Kleppestø Senter

Til behandling: Reseksjonering av eiendom gnr. 7 bnr. 901 i Askøy.

Vedtak enstemmig:

Styret godkjenner reseksjonering av sameiet Gnr. 7 Bnr. 901 i Askøy der ingen verdiforskyving skjer som medfører dokumentavgift.

Reseksjonering utføres på grunn av at arealet på enkelte av leilighetene i Blokk B og C er blitt endret siden tidspunktet for den opprinnelige seksjoneringen. Det er også opprettet 2 nye seksjoner slik at det nå er totalt 62 seksjoner. Ingen endringer i Blokk A. Seksjonene fra og med S 40 har fått endret sitt seksjonsnummer. Nevner og eventuelt teller i den enkelte sameiebrøk blir endret i denne forbindelse.

Kleppestø 27. mai 2015

Svein O Nilsen
Handwritten signature

Egil Olsen
Handwritten signature

Yngve Grønnevik
Handwritten signature

Jan Inge Grønnevik
Handwritten signature




Avtale om ingen verdioverføring i forbindelse med reseksjonering av Eiendom Gnr. 7 Bnr. 901 – Gamle Kleppestøvegen 19A-C, 5300 Kleppestø, Askøy Kommune

Denne avtale er for å bekrefte at ved reseksjoneringen av sameiet Gnr. 7 Bnr. 901 skjer det ingen verdiforskyvning som medfører dokumentavgift.

Reseksjoneringen utføres på grunn av at arealet på enkelte av leilighetene i blokk B og C er blitt endret siden tidspunktet for den opprinnelige seksjoneringen. Det er også opprettet 2 nye seksjoner slik at det nå er totalt 62 seksjoner. Ingen endringer i blokk A. Seksjonene fra og med S40 har fått endret sitt seksjonsnummer. Undertegnende godtar herved at nevner og eventuelt teller i sin sameiebrøk blir endret i den forbindelse.

Underskrift fra samtlige hjemmelshavere:

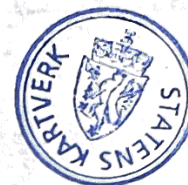

Askøy, den 1/6 - 2015	983 756 662 Jan Inge Grønnevik for Bevy Eiendom AS, Hjemmelshaver av S1, del av S2, S3, S4, S11, S16, S20, S24 tom. S60
Askøy, den "	983 756 662 Yngve Grønnevik for Bevy Eiendom AS, Hjemmelshaver av S1, del av S2, S3, S4, S11, S16, S20, S24 tom. S60
Askøy, den "	983 756 662 Vidar Grønnevik Davidsen for Bevy Eiendom AS, Hjemmelshaver av S1, del av S2, S3, S4, S11, S16, S20, S24 tom. S60
Askøy, den "	270537 - 1402 43 - 41241 Gro Opsahl Nielsen, Hjemmelshaver av S5 og del av S2
Askøy, den "	270537 - 45186 Tor Harald Nielsen, Hjemmelshaver av S5 og del av S2

Askøy, den	<i>Antoni Wladyslaw Sztaba</i> 120564 - 16966 Antoni Wladyslaw Sztaba, Hjemmelshaver av S6 og del av S2
Askøy, den	<i>Dagmara Anna Sztaba</i> 111273 - 20286 Dagmara Anna Sztaba, Hjemmelshaver av S6 og del av S2
Askøy, den	<i>O. Berentsen</i> 210165 - 48372 Ove Berentsen, Hjemmelshaver av S7 og del av S2
Askøy, den 02.06.15	<i>Peggy Ann Fluge</i> 190733 - 42204 Peggy Ann Fluge, Hjemmelshaver av S8 og del av S2
Askøy, den	<i>S. Eliassen</i> 090133 - 39632 Svanhild Elise Eliassen, Hjemmelshaver av S9 og del av S2
Askøy, den	<i>Gunnar Gravdal</i> 041221 - 45757 Gunnar Trygve Gravdal, Hjemmelshaver av S10 og del av S2
Askøy, den	<i>Magnhild Gravdal</i> 210226 - 45819 Magnhild Gravdal, Hjemmelshaver av S10 og del av S2
Askøy, den	<i>Ruth Svellingen</i> 061044 - 35287 Ruth Svellingen, Hjemmelshaver av S12 og del av S2
Askøy, den	<i>Kirsten Brynjulfsen</i> 260431 - 31671 Kirsten Brynjulfsen, Hjemmelshaver av S13 og del av S2
Askøy, den	<i>Inger Mathilde Arntzen</i> 310729 - 37255 Inger-Mathilde Arntzen, Hjemmelshaver av S14 og del av S2
Askøy, den	<i>Leif Høysæter</i> 280939 - 40735 Leif Johan Høysæter, Hjemmelshaver av S15 og del av S2
Askøy, den	<i>Mary Furevik</i> 300632 - 46235 Mary Aslåg Furevik, Hjemmelshaver av S17 og del av S2



Askøy, den 4	<i>Olav Furevik</i> 130725-36171 Olav Furevik, Hjemmelshaver av S17 og del av S2
Askøy, den "	<i>Egil Olsen</i> 011155-37160 Egil Olsen, Hjemmelshaver av S18 og del av S2
Askøy, den "	<i>Jannicke Røssland</i> 020464-46065 Jannicke Røssland, Hjemmelshaver av S18 og del av S2
Askøy, den "	<i>Ruth Sølvi Sivertsen</i> 110137-44094 Ruth Sølvi Sivertsen, Hjemmelshaver av S19 og del av S2
Askøy, den "	<i>Irene Nilsen</i> 160950-28288 Irene Nilsen, Hjemmelshaver av S21 og del av S2
Askøy, den "	<i>Svein Olav Nilsen</i> 161248-38359 Svein Olav Nilsen, Hjemmelshaver av S21 og del av S2
Askøy, den "	<i>Turid Fossen</i> 160139-43056 Turid Margrete Fossen, Hjemmelshaver av S22 og del av S2
Askøy, den "	<i>Johanna Alver</i> 111233-43427 Johanna Alver, Hjemmelshaver av S23 og del av S2



Askøy, den 3/7.15	Royce Hillaran Joseph, Hjemmelshaver av S25 og del av S2 211084 34543
Askøy, den 27/7.15	Ruby Gertrude Joseph, Hjemmelshaver av S25 og del av S2 151148 - 35282
Askøy, den	Joseph Nalliah Santhiapillai, Hjemmelshaver av S25 og del av S2 240342 - 27531
Askøy, den 4/7.15	Trine Johnsen, Hjemmelshaver av S27 og del av S2 18097347235
Askøy, den 2/7.15	Anne-Gerd Nordanger, Hjemmelshaver av S28 og del av S2 23124141451
Askøy, den 2/7-15	Gyvind Nordanger, Hjemmelshaver av S28 og del av S2 220343 37547
Askøy, den 2/7-15	Liv Eirin Steine, Hjemmelshaver av S29 og del av S2 29069237248
Askøy, den 2/7-15	Philip Cristian Louis Bye-Pedersen, Hjemmelshaver av S29 og del av S2 23069243940
Askøy, den 1/7 2015	Marie G. Dahle, Hjemmelshaver av S32 og del av S2 05123044071
Askøy, den 01.07.2015	Egil J. Dahle, Hjemmelshaver av S32 og del av S2 26093739751
Askøy, den 1/7-2015	Renate Eimind Tvedt, Hjemmelshaver av S33 og del av S2 03028940499
Askøy, den 1/7.15	Niclas Rasmussen, Hjemmelshaver av S33 og del av S2 Etter fullmakt 17048938191



Askøy, den 2/7.15	Anita Irene Nilsen 080843 39238 Anita Irene Nilsen, Hjemmelshaver av S34 og del av S2
Askøy, den 2/7.15	Randi Rasmussen 270742-38608 Randi Rasmussen, Hjemmelshaver av S35 og del av S2
Askøy, den 1/7.15.	Julie Pisko 24054142478 Julie Pisko, Hjemmelshaver av S37 og del av S2
Askøy, den 1/7.15	Pal Pisko 180633 40769 Pal Pisko, Hjemmelshaver av S37 og del av S2
Askøy, den 1/7.15	Bruce Baird 02115824123 Bruce Baird, Hjemmelshaver av S38 og del av S2
Askøy, den 1/7 -15	Siren Gunnarsen 21028327649 Siren Gunnarsen, Hjemmelshaver av S39 og del av S2
Askøy, den 1/7.15	June Aasebø 220792 33262 June Aasebø, Hjemmelshaver av S40 og del av S2
Askøy, den 10 juli 2015	Oscar Eide 28065439591 Oscar Eide, Hjemmelshaver av S42 og del av S2

TORHILD HÅLAND
Hjemmelshaver av S42 og del av S2



Askøy, den 2/7-15	Anita Irene Nilsen 080843 39238 Anita Irene Nilsen, Hjemmelshaver av S34 og del av S2
Askøy, den 2/7-15	Randi Rasmussen 270742-738608 Randi Rasmussen, Hjemmelshaver av S35 og del av S2
Askøy, den 1/7-15	Julie Pisko 24054142478 Julie Pisko, Hjemmelshaver av S37 og del av S2
Askøy, den 1/7-15	Pal Pisko 180633 40769 Pal Pisko, Hjemmelshaver av S37 og del av S2
Askøy, den 1/7-15	Bruce Baird 02115826123 Bruce Baird, Hjemmelshaver av S38 og del av S2
Askøy, den 1/7-15	Siren Gunnarsen 21028327649 Siren Gunnarsen, Hjemmelshaver av S39 og del av S2
Askøy, den 1/7-15	June Aasebø 220792 33262 June Aasebø, Hjemmelshaver av S40 og del av S2
Askøy, den 16 juli 2015	Oscar Eide 28065439591 Oscar Eide, Hjemmelshaver av S42 og del av S2

TORHILD HÅLAND
Hjemmelshaver av S42 og del av S2

Askøy den
04.09.2015

Jergen Tellevik 05058828564
Jergen TELLEVIK
Hjemmelshaver S30 og del av S4.

Askøy den.
11.09.2015

Silje Hestvik
Hjemmelshaver S26 og del av S2.

220688.28426 Silje Hestvik

Askøy den 15.10.2015

NORMA M. WIKHAM
Hjemmelshaver S11 og del av S2.

16024534093 Norma Margrethe Wikham



S106

BYGG D

BYGG B

S1
Areal 1410m²
Plan u3

LAGER


INNKJØRSEL
I KULVERT

TOMTEGRENSE

BYGG A





[Dashed box] = FELLESAREAL

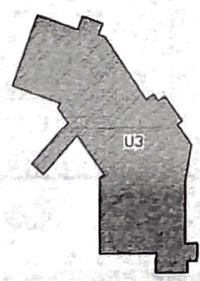


0	SEKSJONERINGSTEGNING	23.09.14	hfU
REV	REVISJONEN GJELDEN	(DATO)	(SIGNATUR)
TEI TILGANGSVISER		MÅLSTOKK	SA TO
BEVY EIENDOM AS			15.09.2014
PROSJEKT		INSTR/TEGN	hFu
Reseksjonering 7/901		hFu	hFu
Kelppestø Terrasse		hFu	hFu
TITTEL		Plan U3 etasje	
TEGNINGSTATUS		Seksjoneringstegning	
CIT/NOTIF/IND		TEGNER	REVISOR
Siv. 7. Ber. 901		hFu	hFu
BYGGPLASSBETJENING		TEGNER	REVISOR
Gule Klippstøttemur (M-C)		S106	0
Furnes Bygg		FILNAVN	
HOLBRAND METROTT & SEIST BERGEN			
TILT. TRUPPES ERIST Hørfurumveien			
PÅDGIVENDE INGENIØR, BYGG			

S107

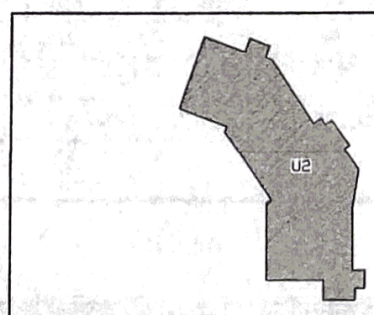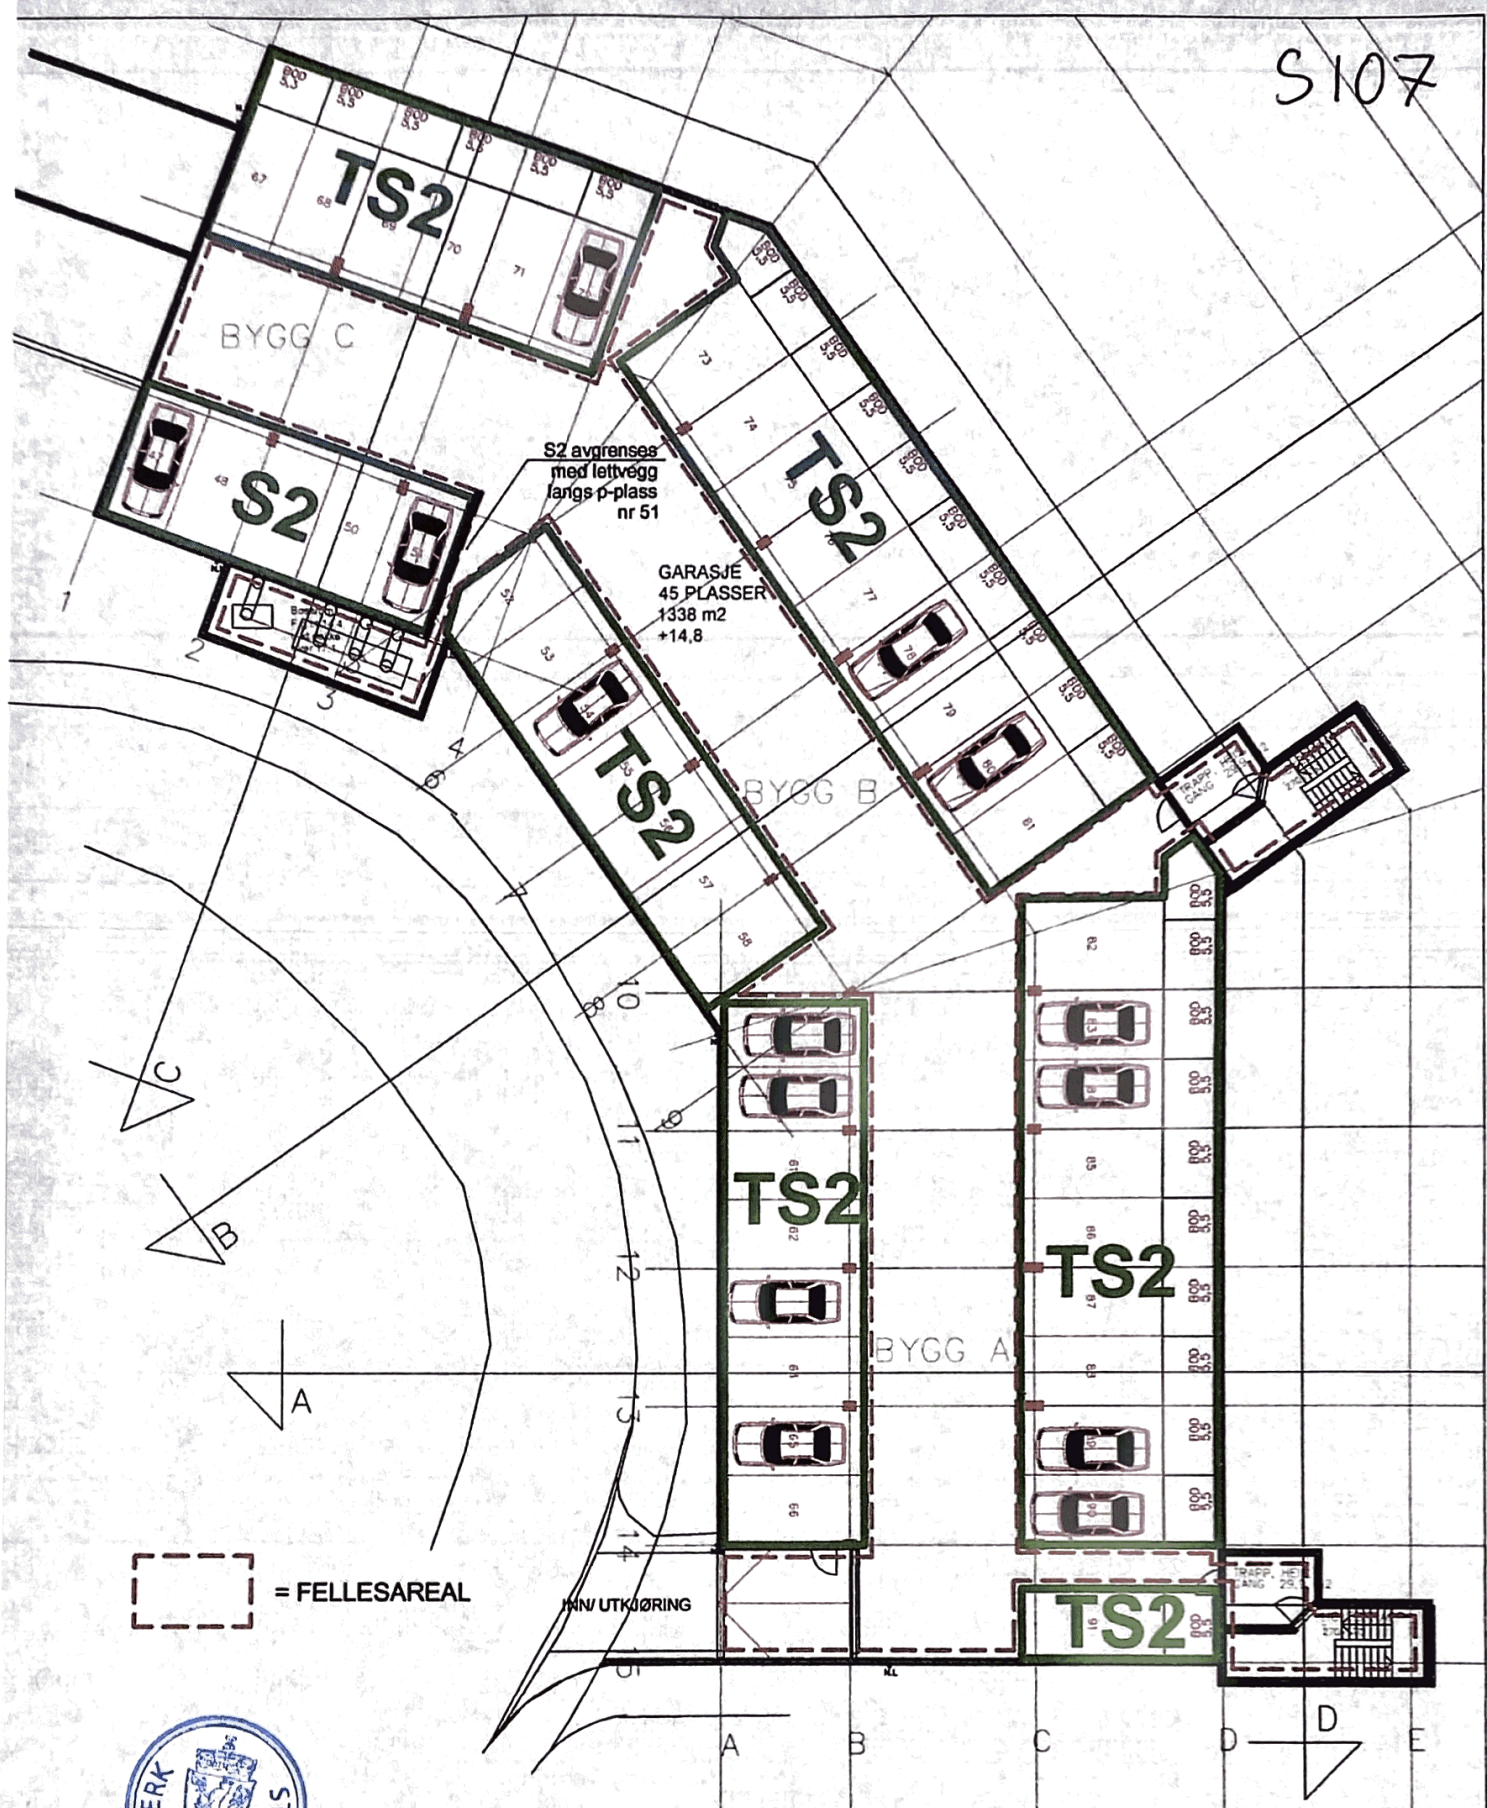


A	F JERNET UTKJØRSEL OG ENDRET TS2 U. BLOKK C	19.05.15	hFu
0	SEKSJONERINGSTEGNING	23.09.14	hFu
REV.	REVISJONEN GJELDER	DATE	STATUS
FELTANMÆRKE		MAKEDOM	DATE
BEVY EIENDOM AS		-	15.09.2014
PROJEKT		INSTR. TEK.	hFu
Reseksjonering 7/901		hFu	hFu
Kelppestø Terrasse		TEKNIK	hFu
TITTEL		Plan U2 etasje	
FURNES BYGG		TEKONINGSTATUS	
HILDRANET MEYERST. 18. 5012 BERGEN		Seksjoneringstegning	
P.F. STRANDEN, ENCEST. HUSBYGGERI		PROSJEKT	TEKONING
PÅDGIVENDE INGENIØR, BYGG		-	S107
		REVISJONER	A

S108

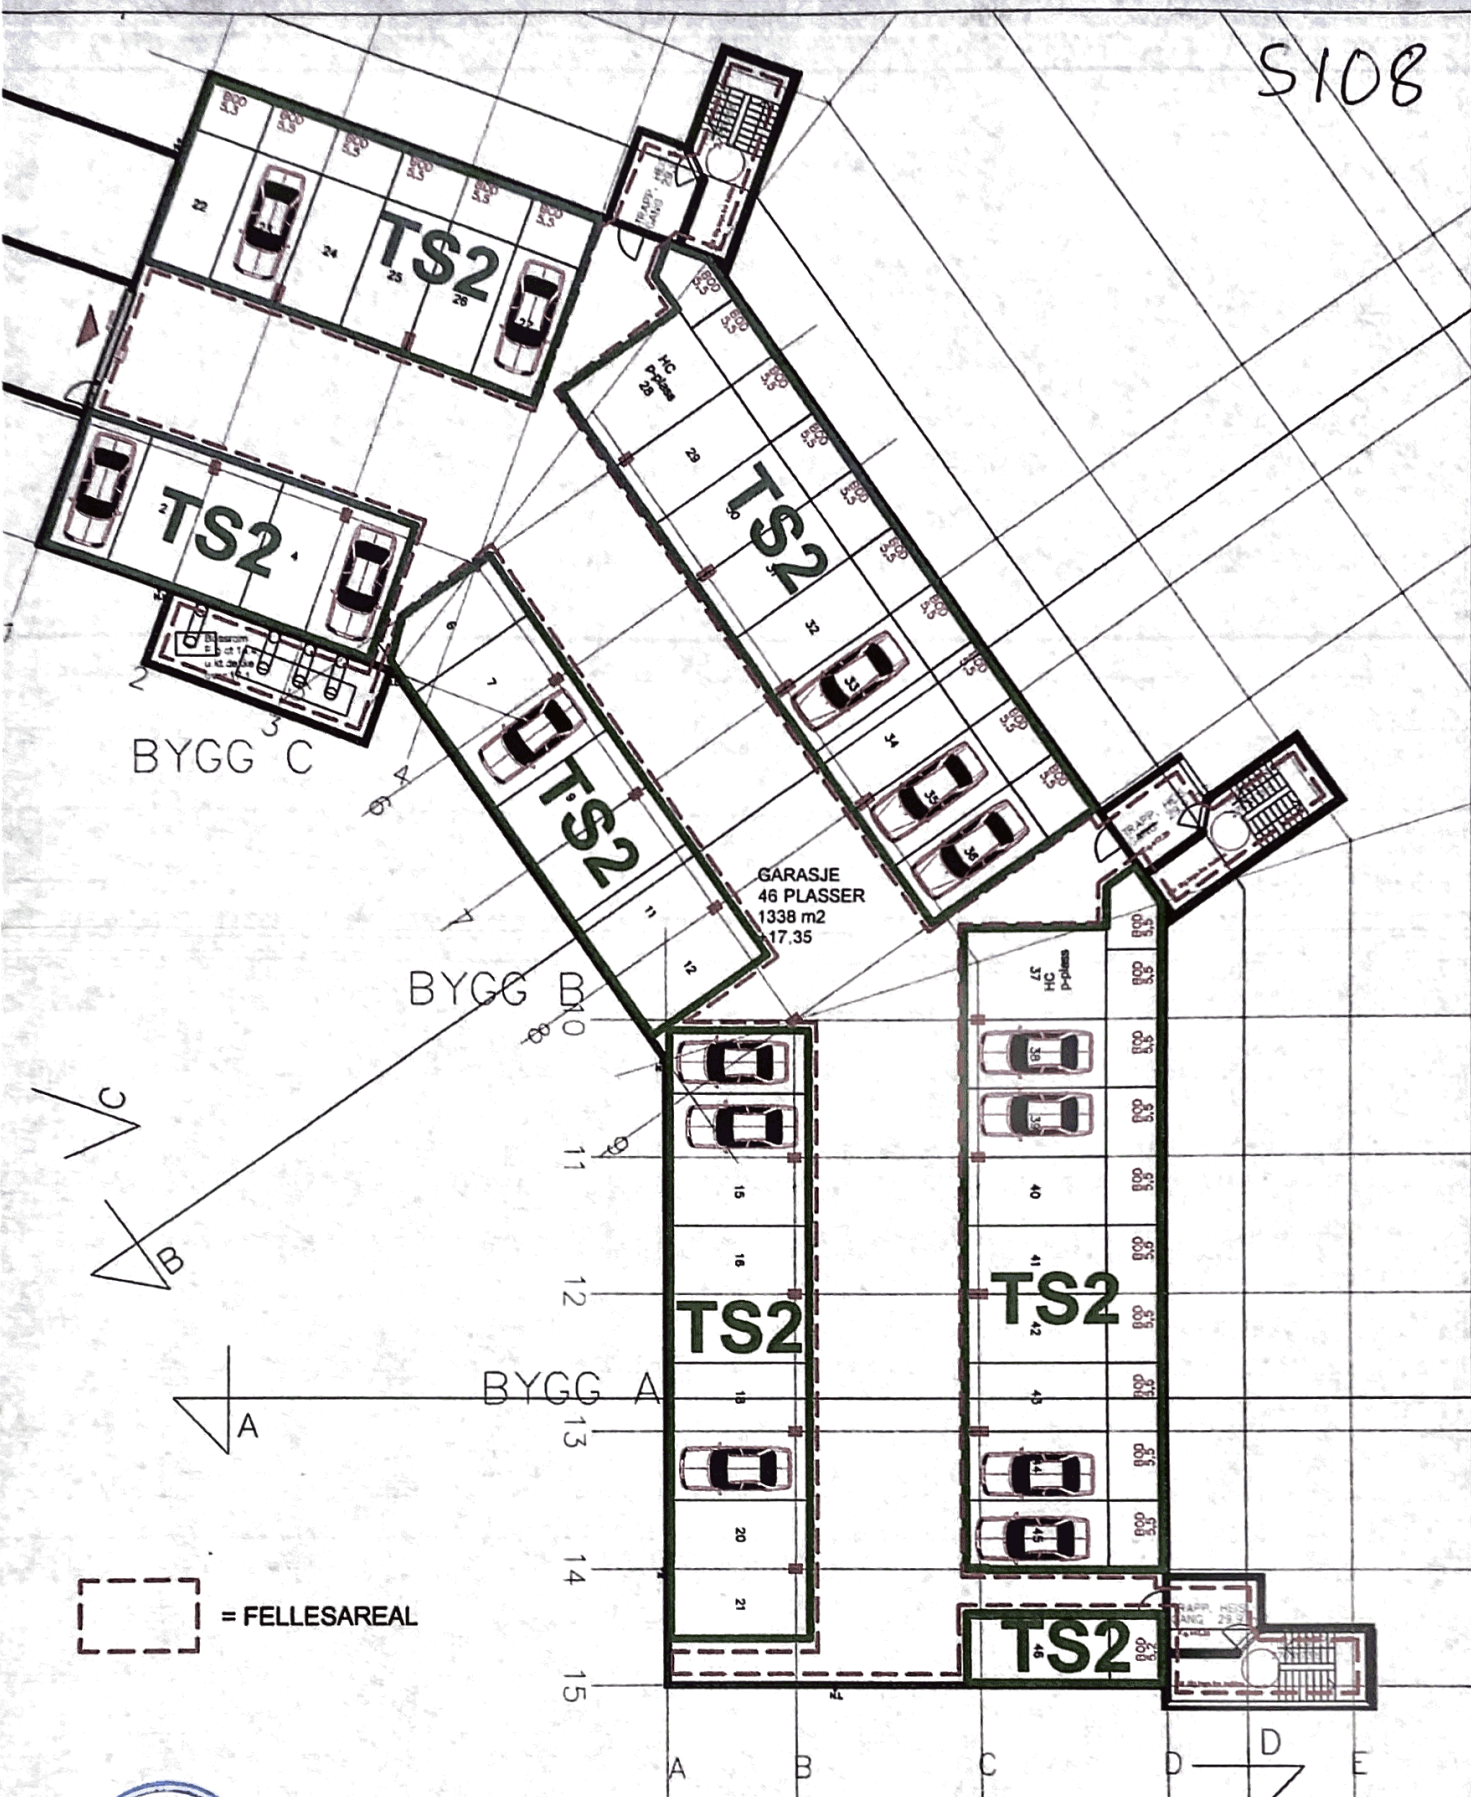


GARASJE
46 Plasser
1338 m²
17.35


= FELLESAREAL

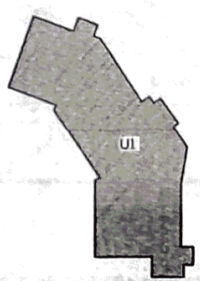

0 SEKSJONERINGSTEGNING		23.09.14	hFu
REV. REVISJONEN GÅLDER		SISTE	
TIL TÅRNUMMER		15.09.2014	
BEVY EIENDOM AS		INSTR./TECH	hFu
PROSJEKT		TITTEL	
Reseksjonering 7/901 Kjelpestø Terrasse		Plan U1 etasje	
EIENDOMMER		TEGNINGSSTATUS	
Bygghyllen 100		Seksjoneringstegning	
BYGGPÅSADRISSE		PROSJEKT	
Sørre Rindnesveien 134-C		S108	
Furnes Bygg		REVISJON	
HOLMSTAD VEIEN 18, 3010 RINDNES		0	
R.F. RÅFØRDE, ONSDAG 14.09.2014		FILNOMR	
RÅDGIVENDE INGENIØR, BYGG			

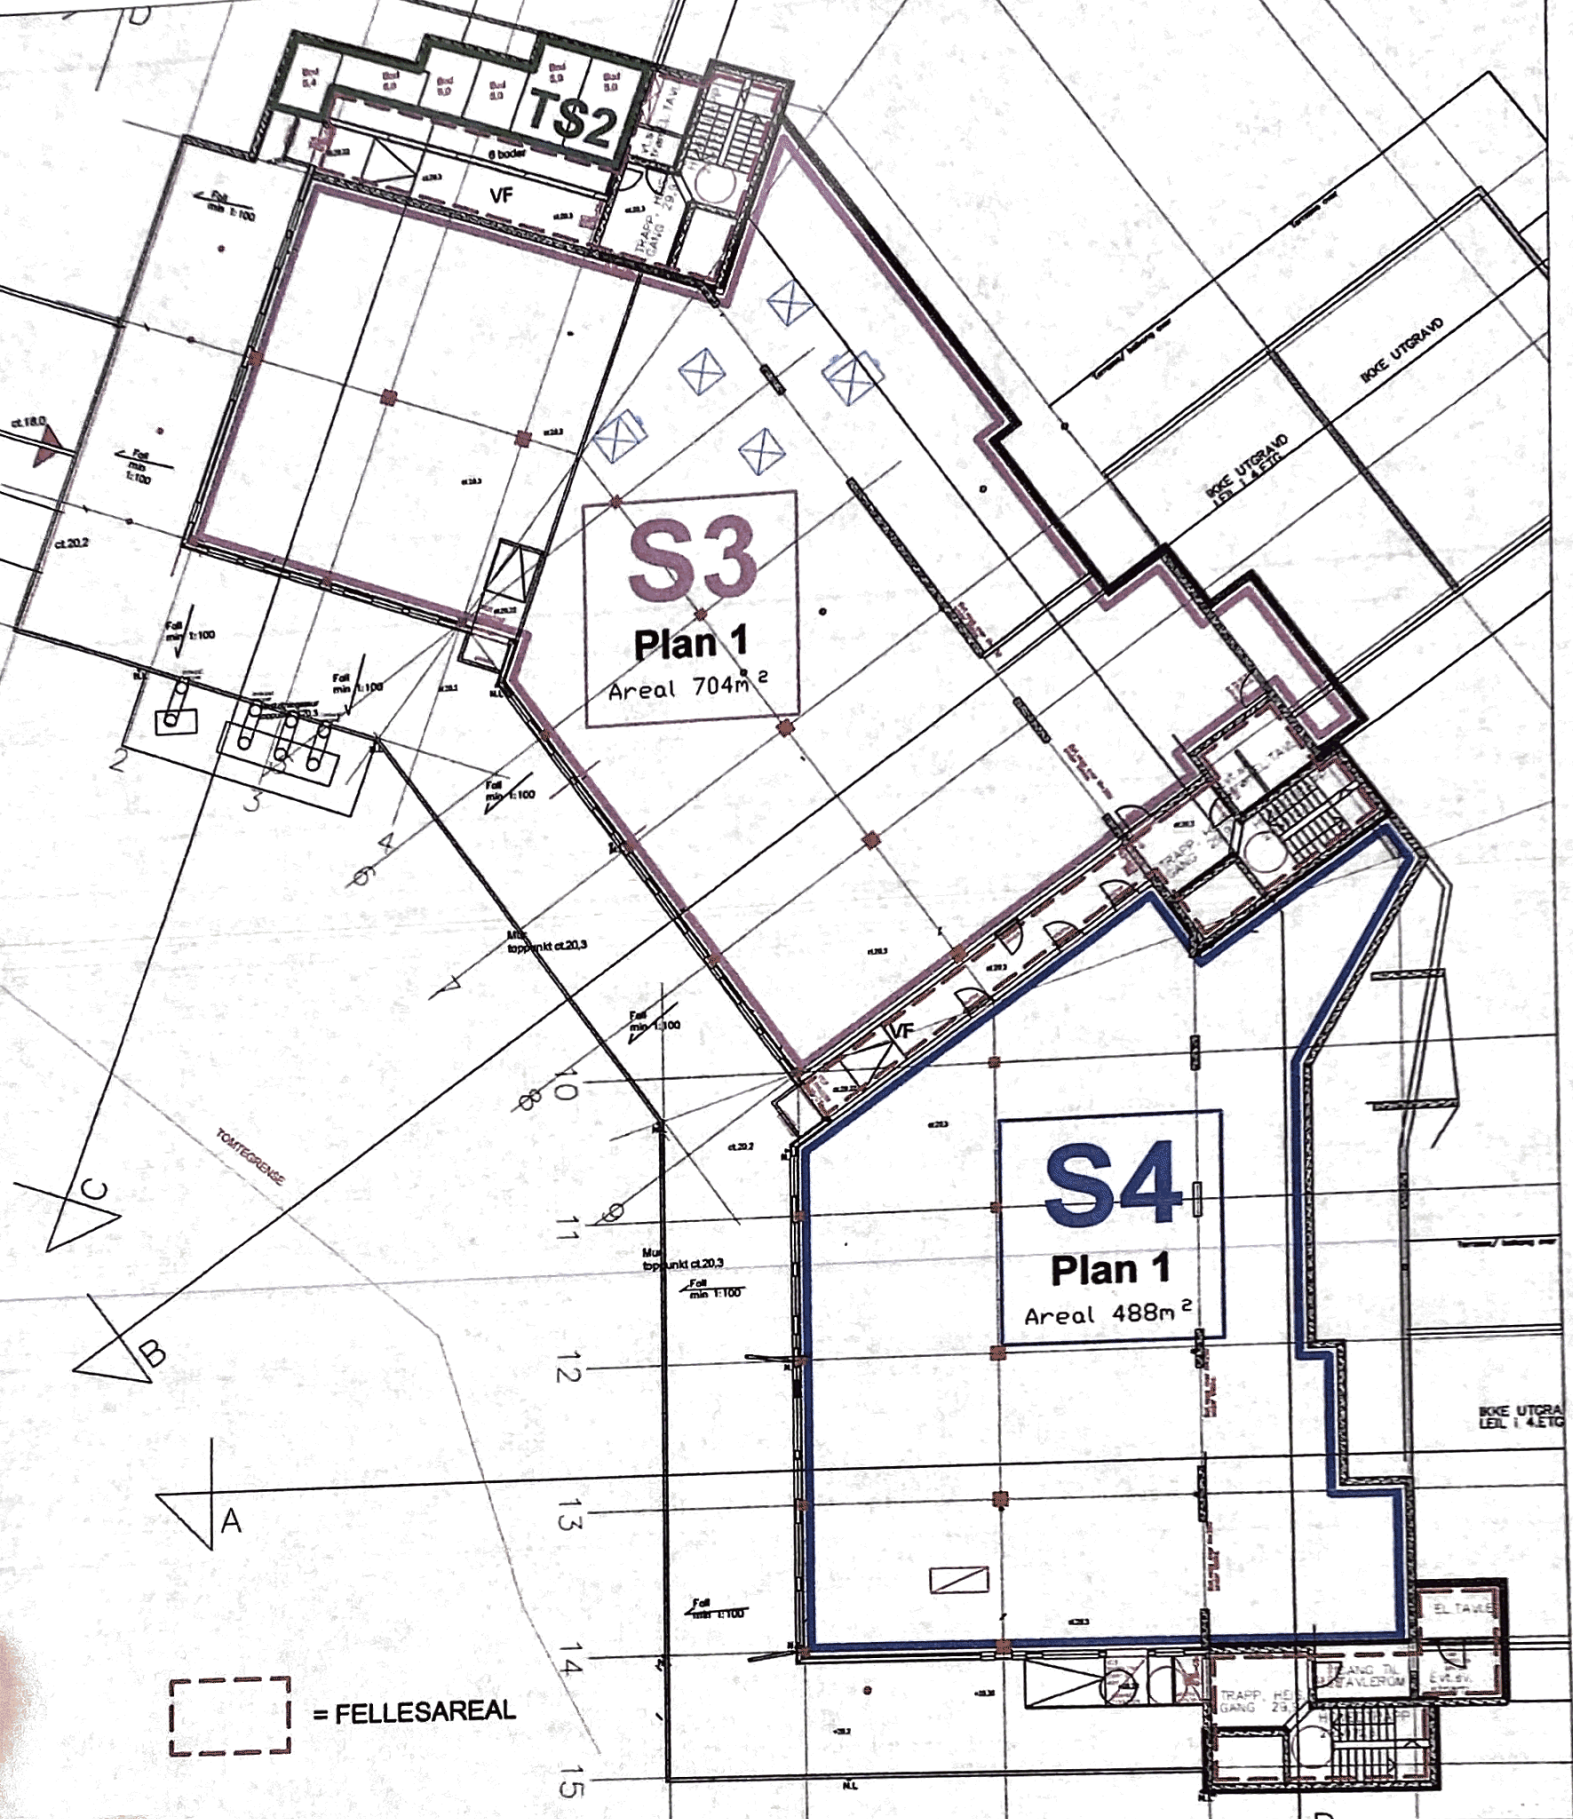


 = FELLESAREAL

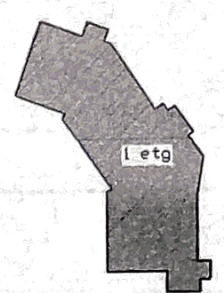


A NYTT TILLEGGSAREAL TIL S2 UNDER BLOKK C		19.05.15	hFu
0 SEKSJONERINGSTEGNING		24.09.14	hFu
REV: REVISED ENDR. GJELDER		DATE	SIGNATUR
BEVY EIENDOM AS		15.09.2014	
PROSJEKT		TITTEL	
Reseksjonering 7/901 Kjelpestø Terrasse		Plan 1 etasje	
EIGENDOMMER		TEGNINGSSTATUS	
Furnes Bygg		Seksjoneringstegning	
HJELPSTØ HEVREST 18. HØYDEBAND TIL STATENS ENDR. HJELPSTØBAND RÅDGIVENDE INGENIØR BYGG		PROSJEKT	REVISJON
		S109	A


S 110
rev. B

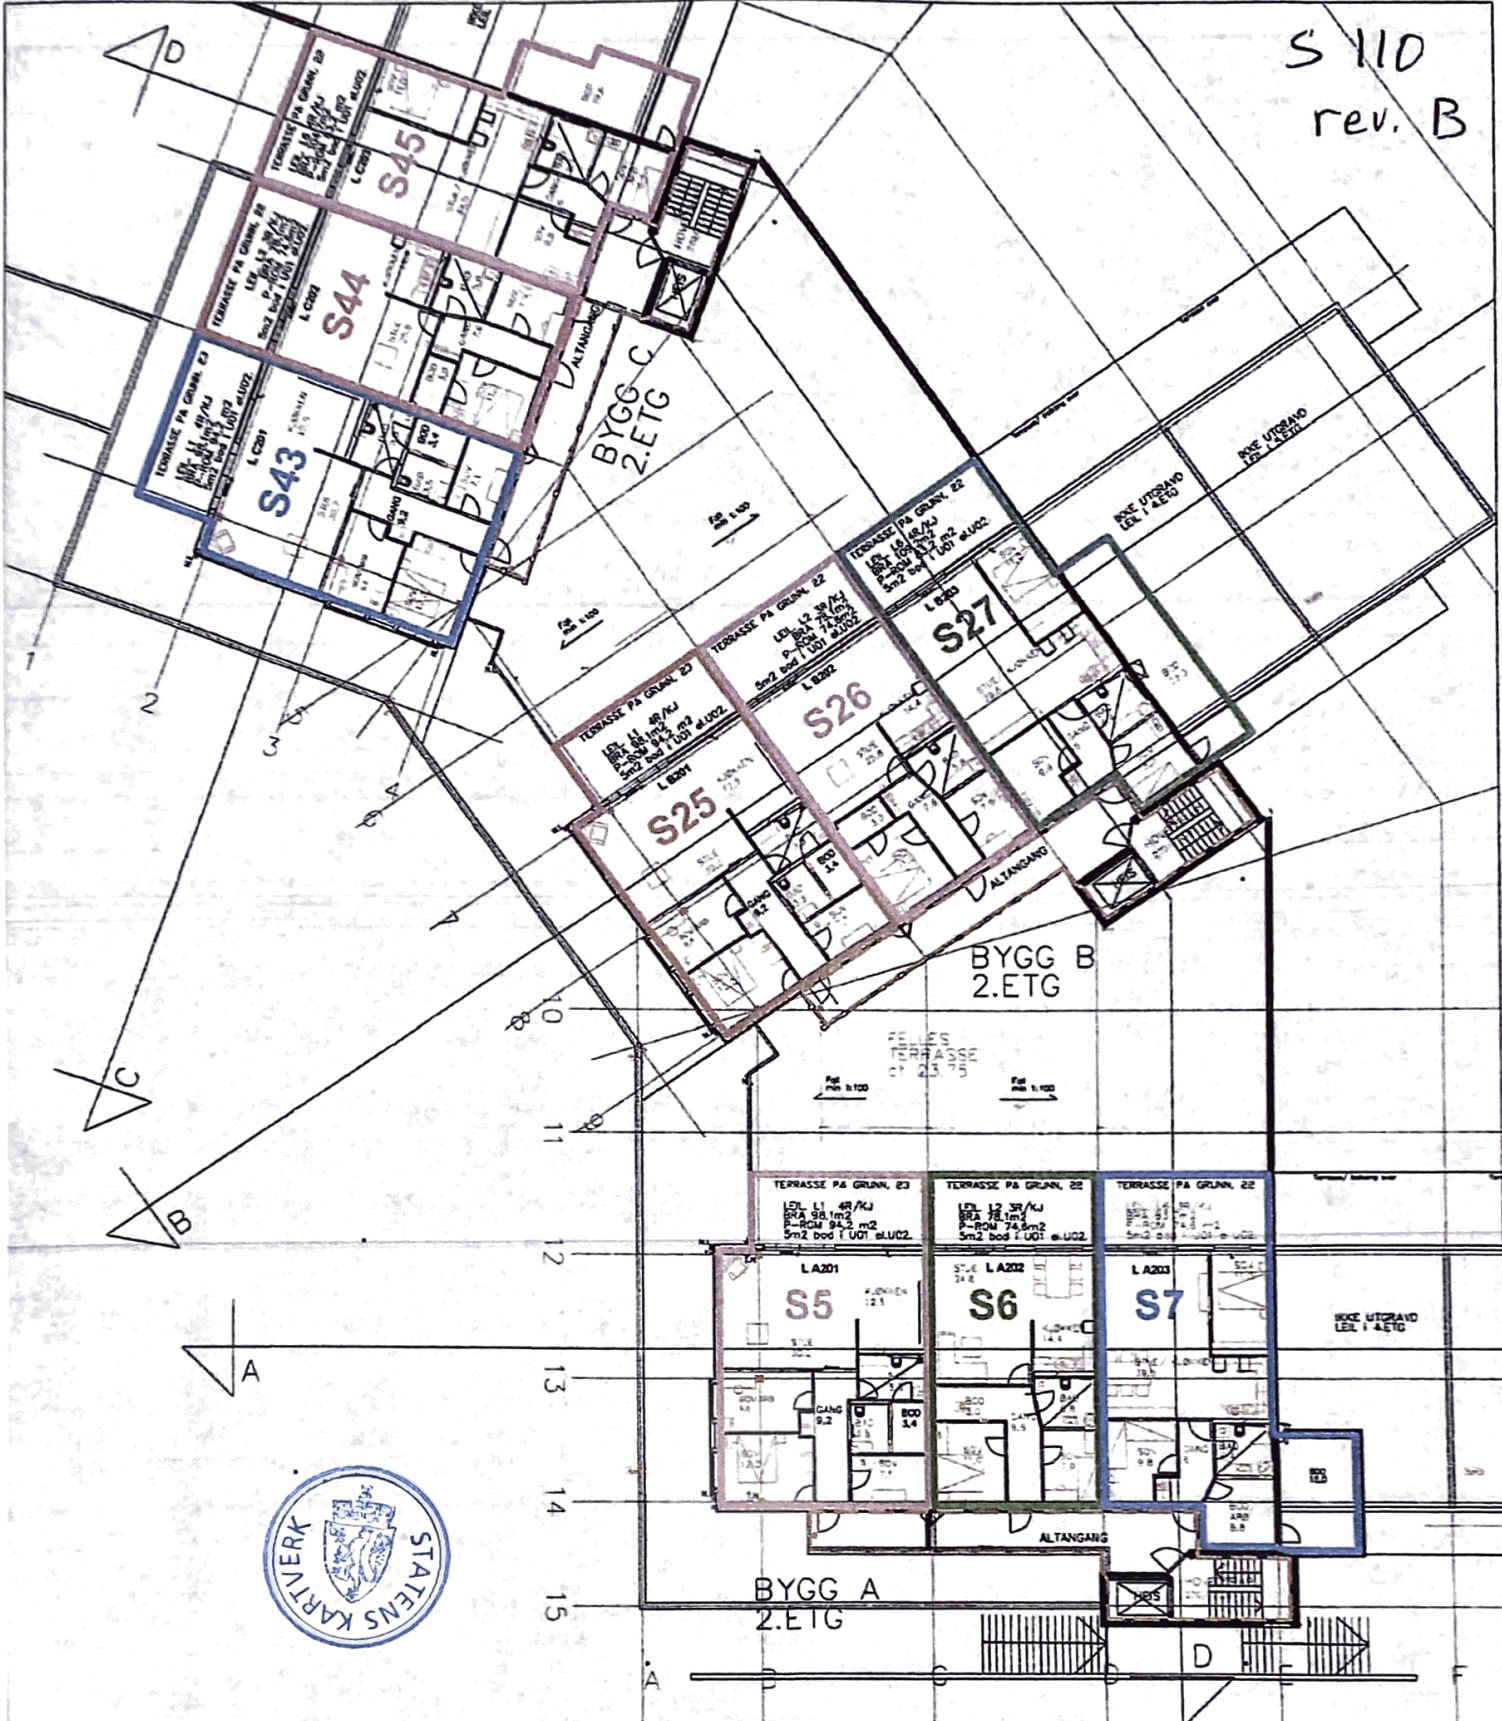


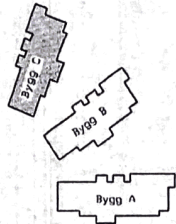
= FELLEAREAL

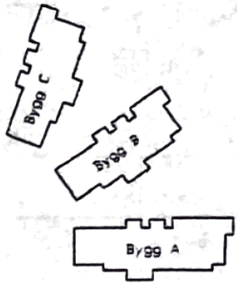

B	ENDRET SEKSJONSR BLOKK C	09.12.15	MFU
A	ENDRET S46 OG S27 OG SEKSJONSR BLOKK C	19.05.15	MFU
D	SEKSJONERINGSTEGNING	23.09.14	MFU
REV	M/13 OWN S.E. SER		
TILFØRDELSE		DATO	
BEVY EIENDOM AS		15.09.2014	
PROJEKT		KONTROLLERT	
Reseksjonering 7/901 Kjøppestø Terrasse		Plan 2 etasje Oversiktstegning	
EIGENDOMMER		FUNKSJON	
Furnes Bygg		Seksjoneringstegning	
PROJEKTANT		PROJEKT	
-		S110	
PROJEKTLEDER		REVISOR	
-		B	

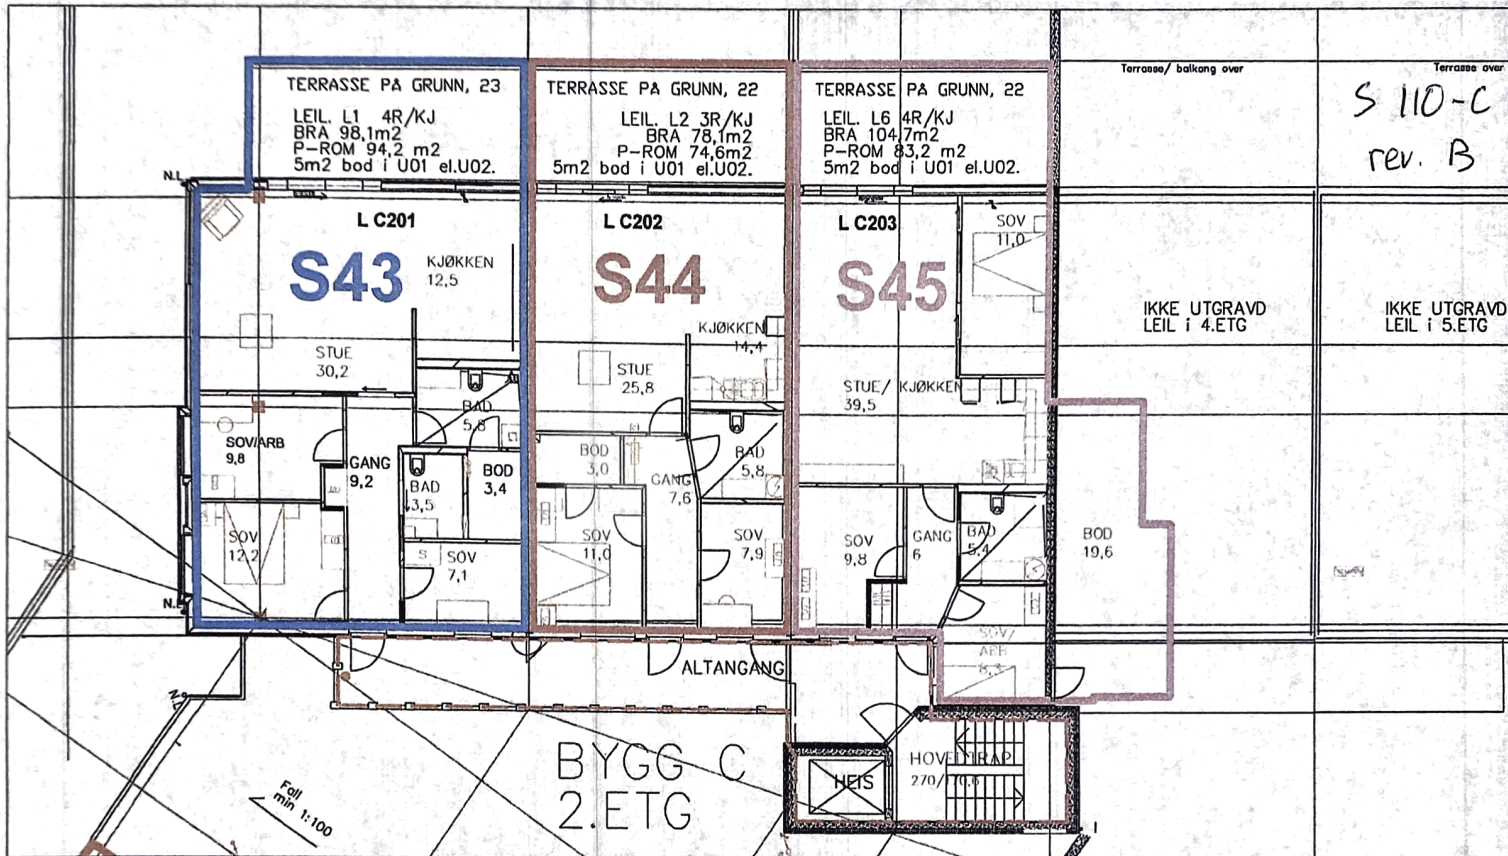

 = FELLESAREAL




B	ENDRET SEKSJONNUMMERING	09.12.15	hfFu
A	ENDRET S46 OG SEKSJONNUMMERING	19.05.15	hfFu
0	SEKSJONERINGS TEGNING	23.09.14	hfFu
<small>TEGNER: [Signature]</small>			
BEVY EIENDOM		15.09.2014	
<small>PROJEKT</small> Reseksjonering 7/901 Kjelpestø Terrasse		<small>TITTEL</small> Plan 2 etg. - Bygg C	
<small>UTARBEIDET AV</small> Farnes Bygg		<small>UTARBEIDET AV</small> Seksjoneringstegning	
<small>PROJEKT</small> S110-C		<small>REVISJON</small> B	

S 110-C
rev. B


IKKE UTGRAVD
LEIL i 4. ETG

IKKE UTGRAVD
LEIL i 5. ETG


S 111
rev. B

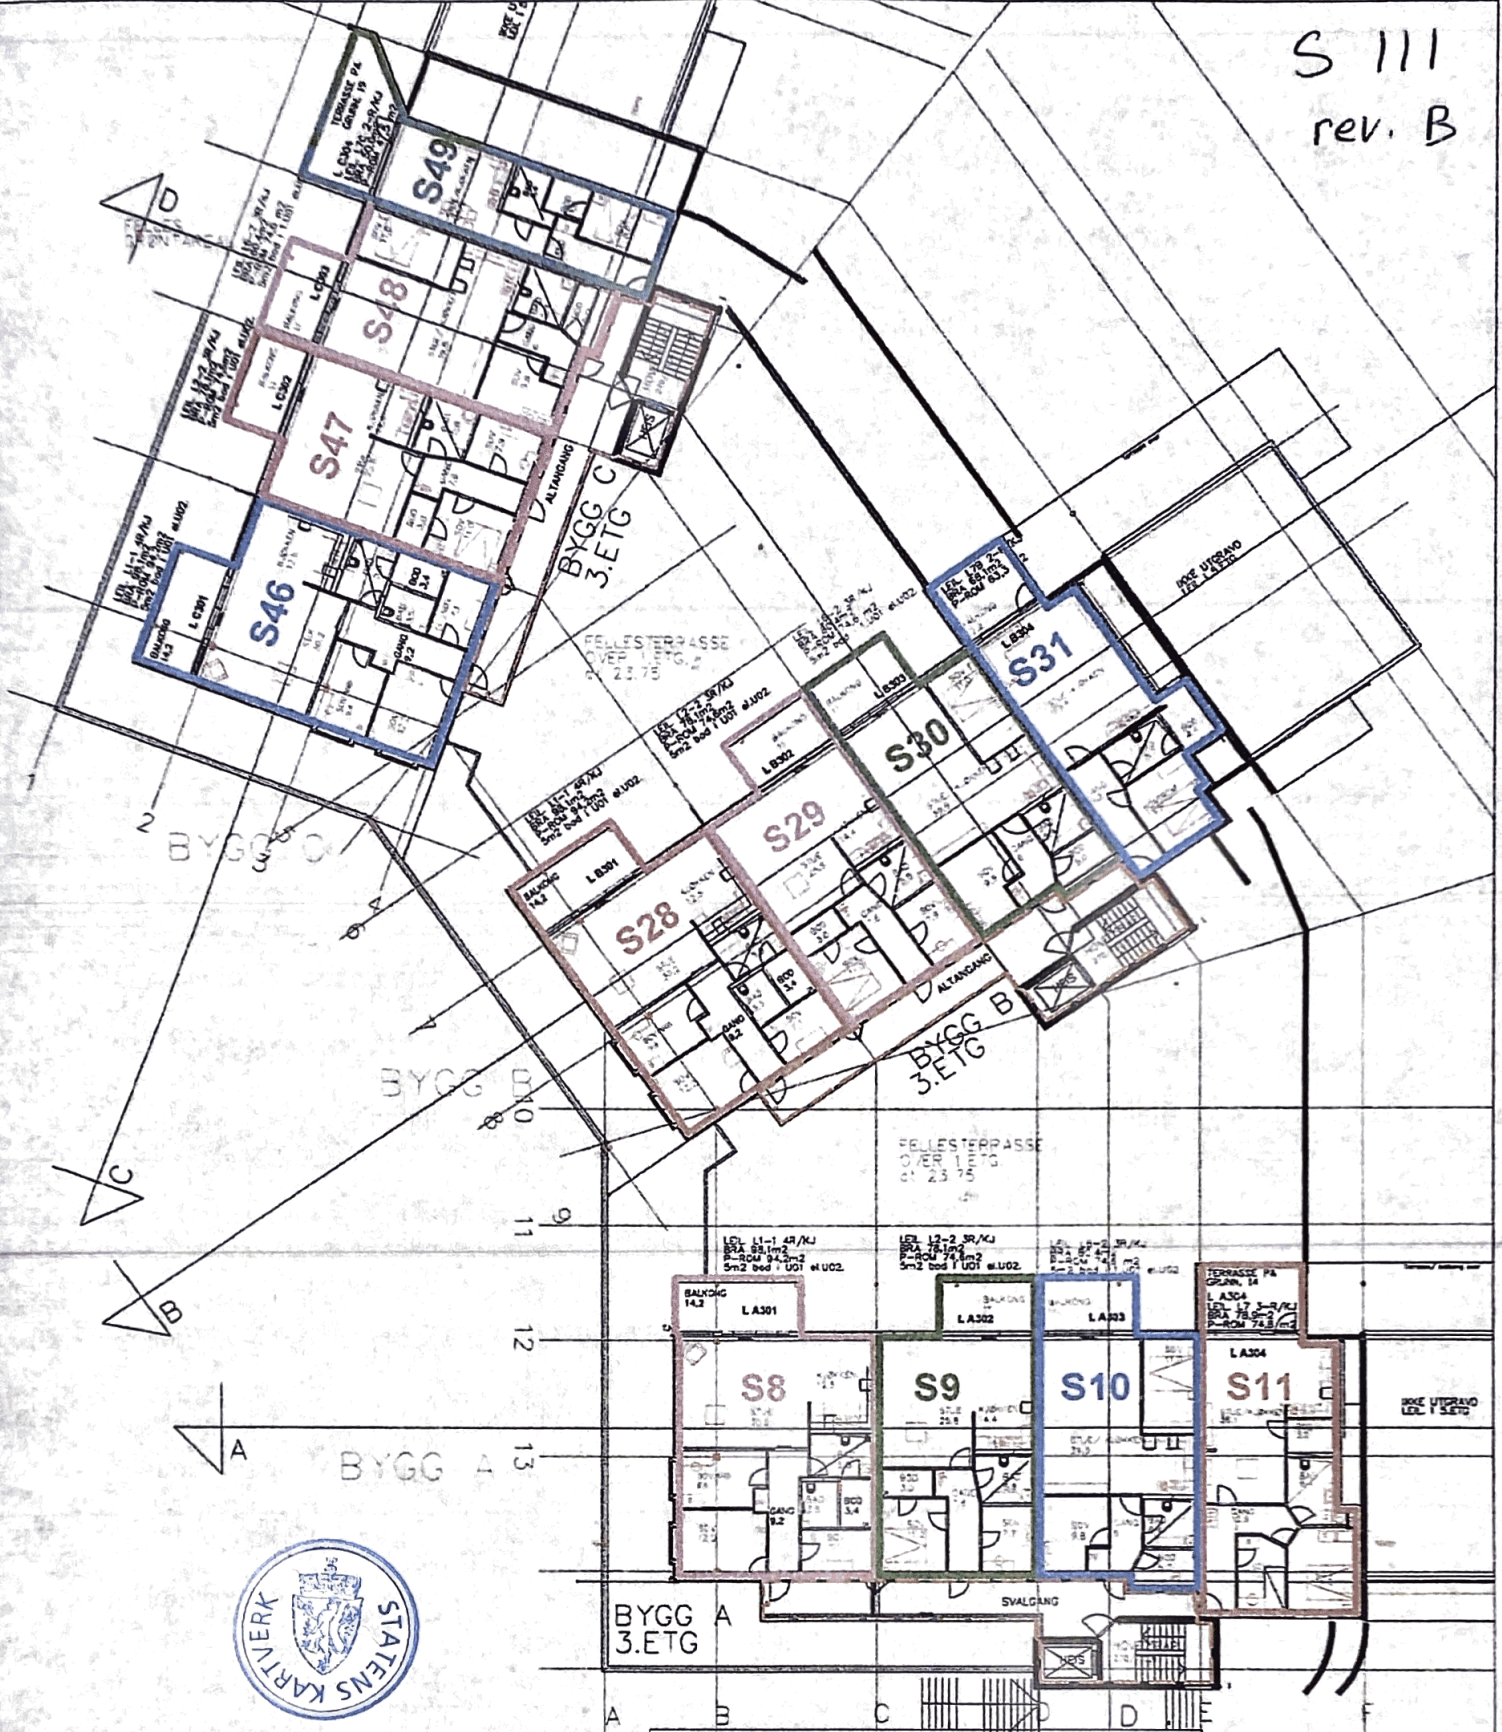

 = FELLEAREAL

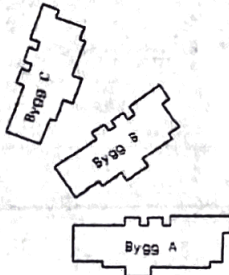


B	ENDRET SEKSJONSNR BLOKK C	09.12.15	MFJ
A	ENDRET S31 OG SEKSJONSNR BLOKK C	19.05.15	MFJ
D	SEKSJONERINGSTEGNING	23.09.14	MFJ
REV.	REVISJONEN/REVISOR	DATO	UTSÅTT
BEVY EIENDOM AS		15.09.2014	
Reseksjonering 7/901 Kjelpesta Terrasse		Plan 3 etasje Oversiktstegning	
Furnes Bygg		Seksjoneringstegning	
S 111		B	

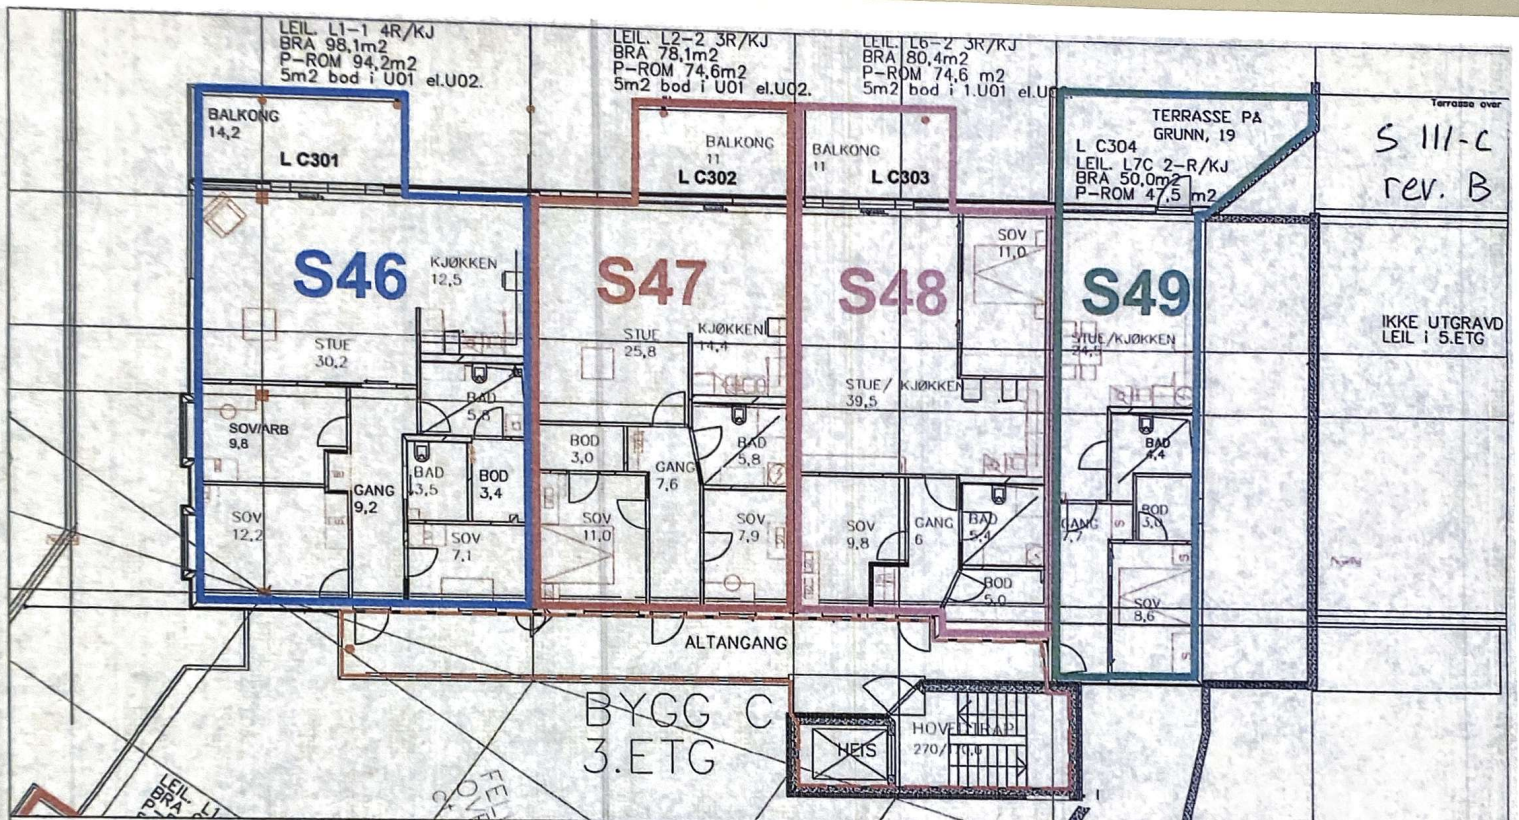

S III-C
rev. B


IKKE UTGRAVD
LEIL I 5.ETG

= FELLESAREAL

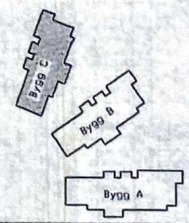


B	ENDRET SEKSJONNUMMERERING	09.12.15	hfFu
A	ENDRET SEKSJONNUMMERERING	19.05.15	hfFu
0	SEKSJONERINGSTEGNING	23.09.14	hfFu
BEVY EIENDOM		15.09.2014	
PROSJEKT		Plan 3 etg. - Bygg C	
Reseksjonering 7/901 Kjølpeste Terrasse		Seksjoneringstegning	
Furnes Bygg		SIII-C	B


S 112
rev. B

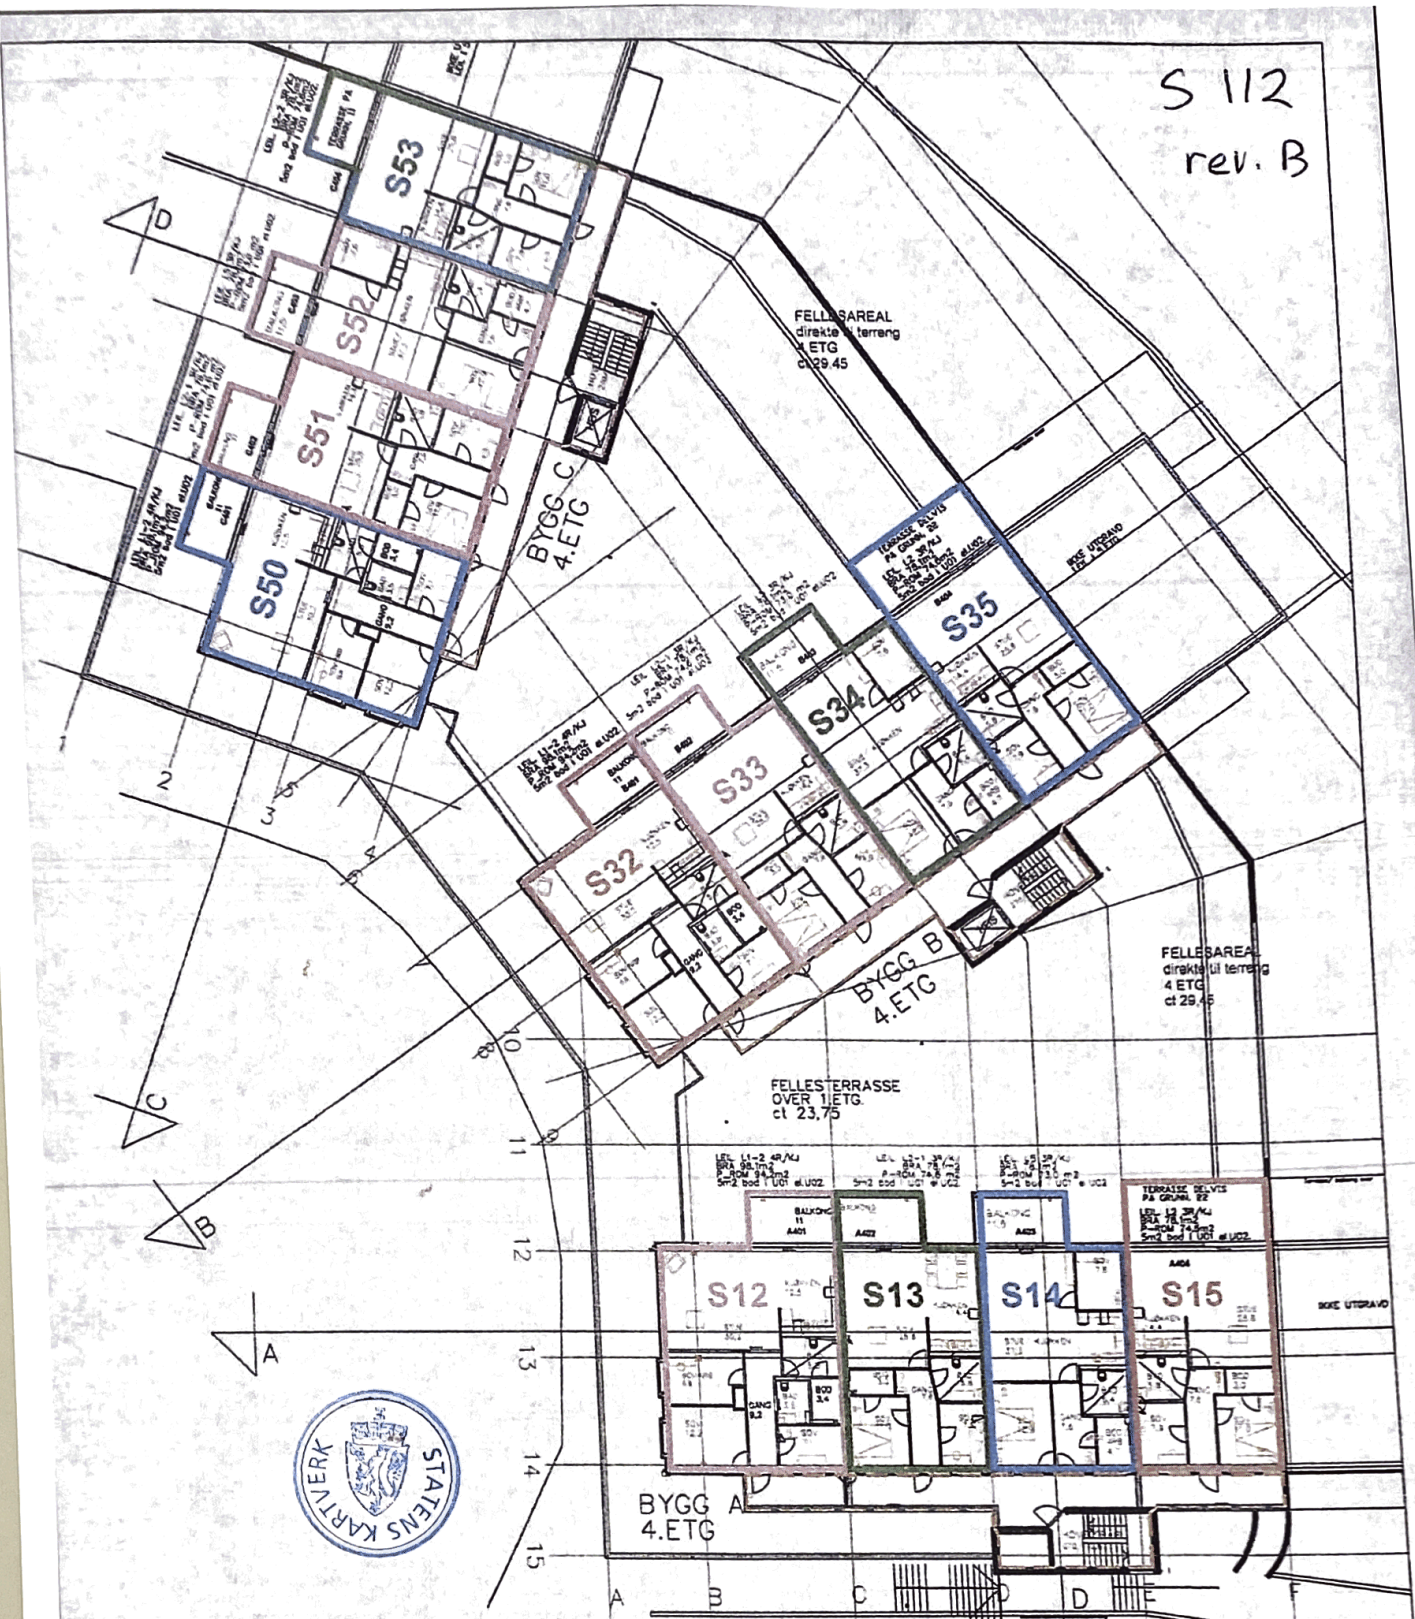

= FELLESAREAL

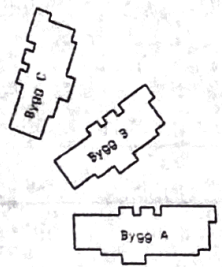


B	ENDRET SEKSJONSNR BLOKK C	191215	hFU
A	ENDRET S34 OG SEKSJONSNR BLOKK C	190515	hFU
0	SEKSJONERINGSTEGNING	230314	hFU
BYGG ETIENDOM AS		15.09.2014	
Reseksjonering 7/901 Kjelpeste Terrasse		Plan 4 etasje Oversiktstegning	
Furnes Bygg		S112	
		B	

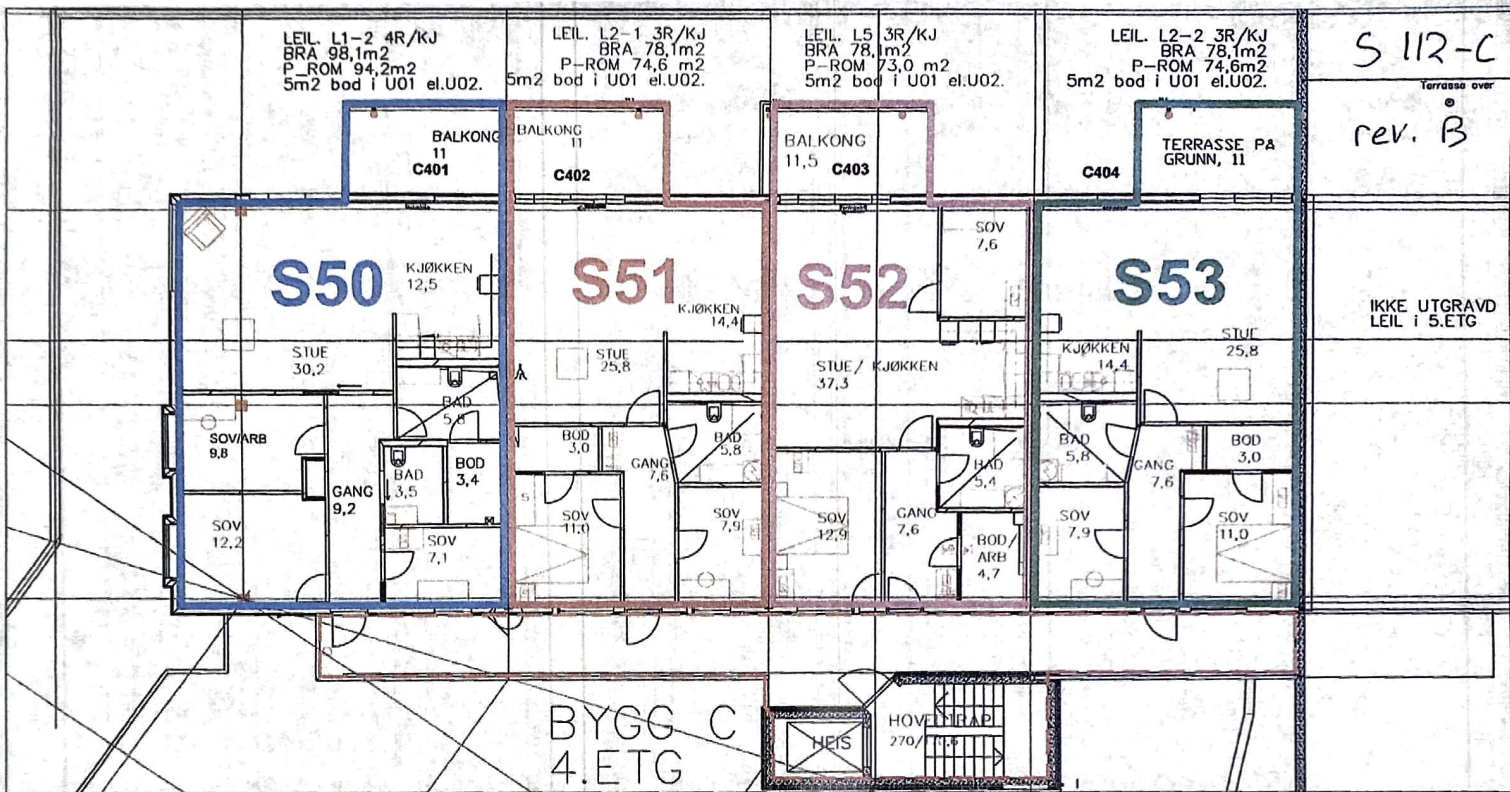


S 112-C
Terrasse over
rev. B

IKKE UTGRAVD
LEIL I 5. ETG


B	ENDRET SEKS.JONSNUMMERERING	09.12.15	hfU
A	ENDRET SEKS.JON S54 OG SEKS.JONSNUMMERERING	19.05.15	hfU
0	SEKS.JONERINGS TE GNING	22.09.14	hfU
BEVY EIENDOM		15.09.2014	
Reseksjonering 7/901 Kelppestø Terrasse		Plan 4 etg. - Bygg C	
Furnes Bygg		Seksjoneringstegning	
		S112-C	B

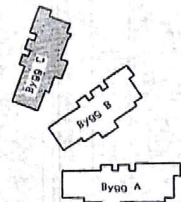

S 113
rev. B

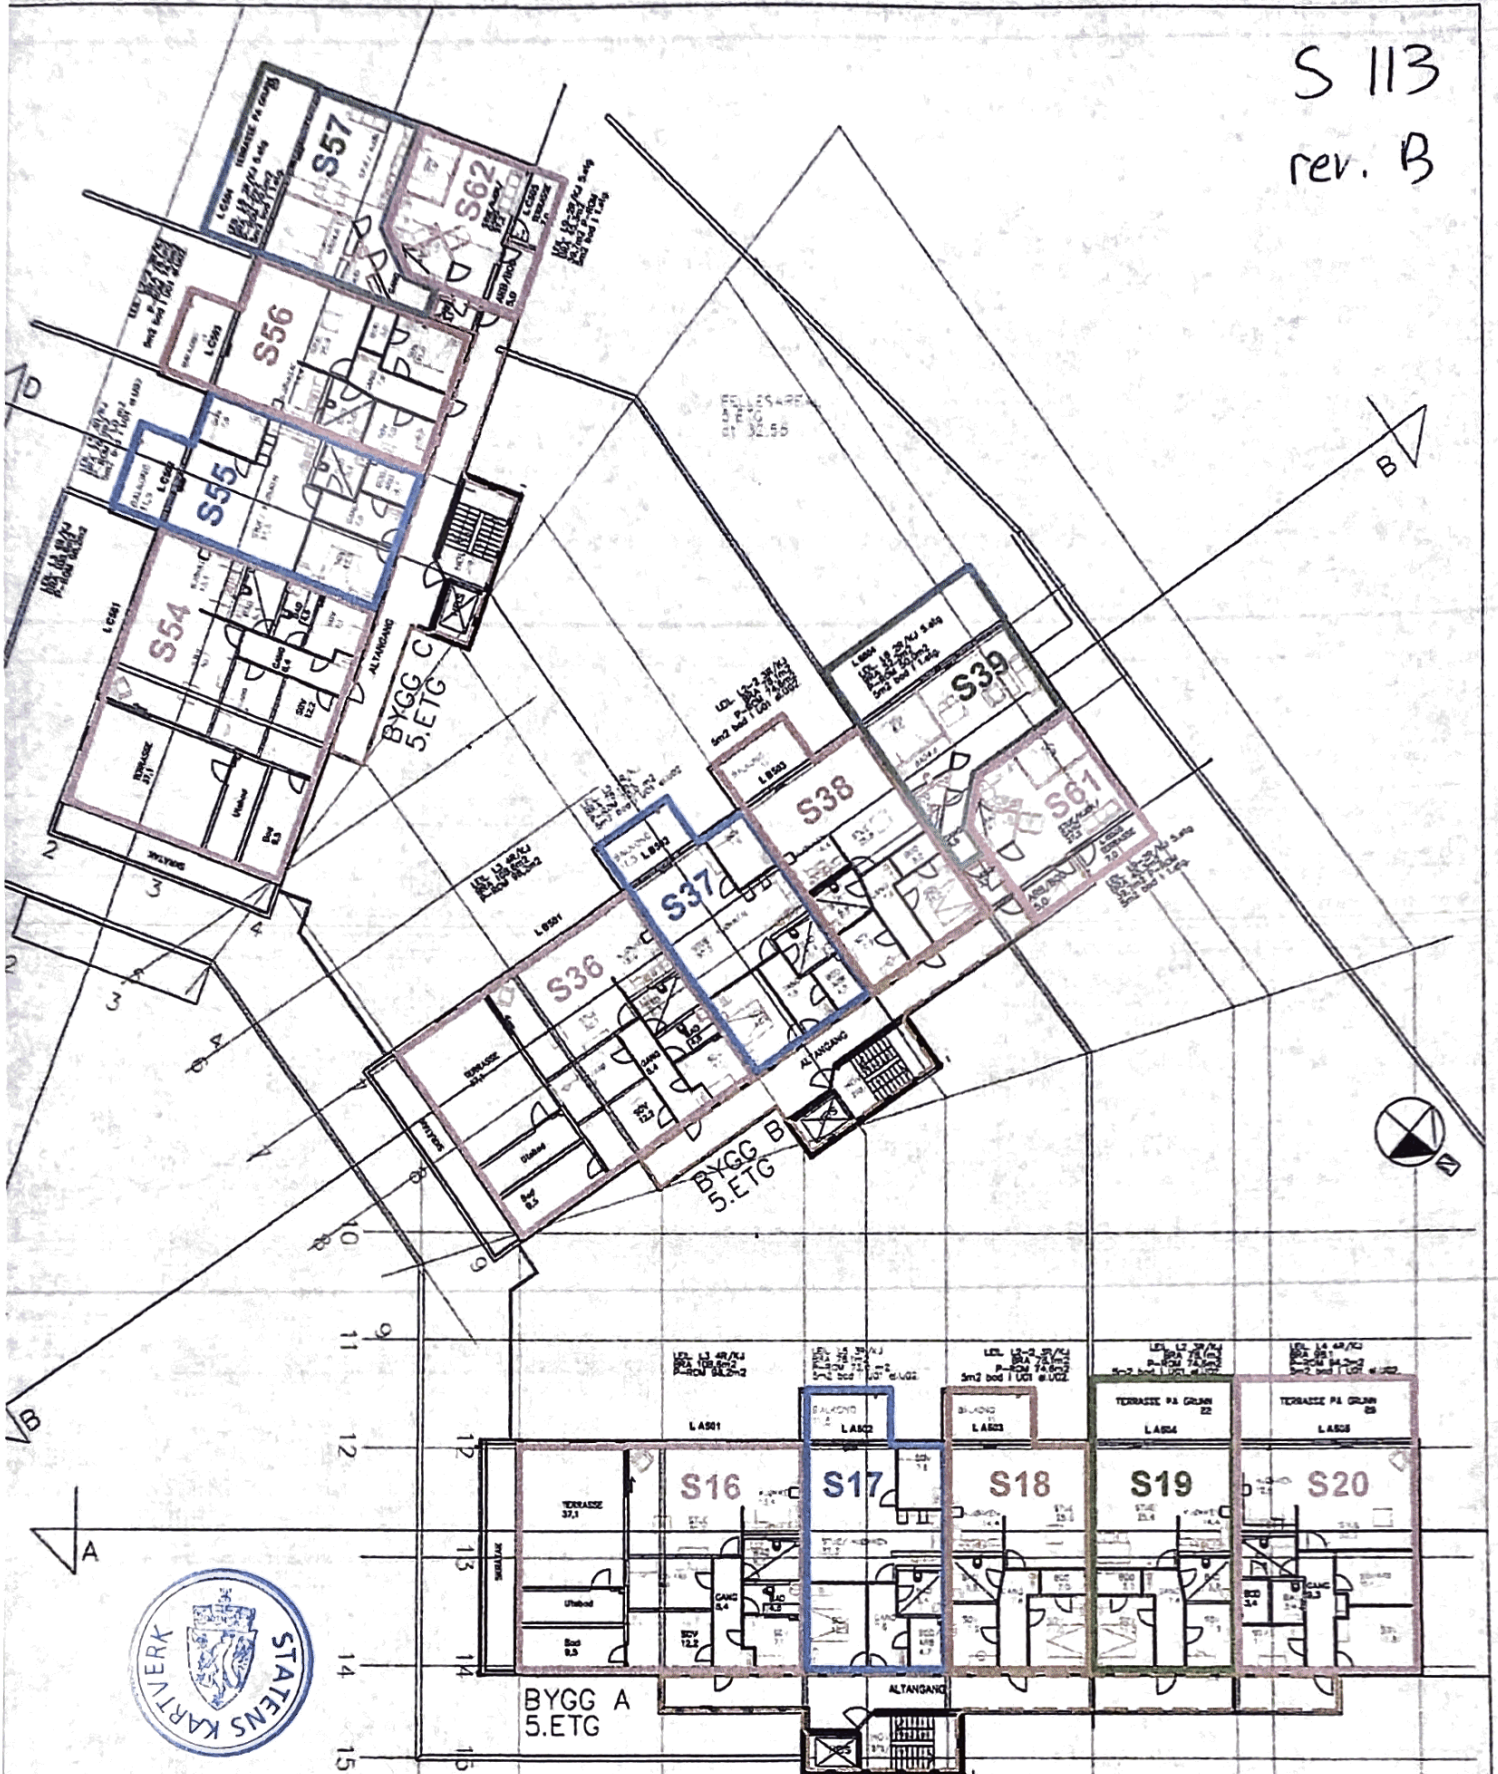


= FELLESAREAL

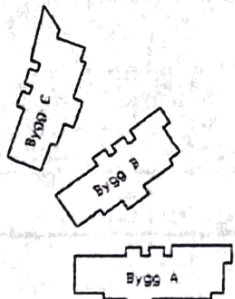

B	ENDRET S40 TIL S61 OG SEKSJONSR BLOKK C	09.12.15	hFu
A	ENDRET S39/S40/S58/S59 OG SEKSJONSR BLOKK C	19.05.15	hFu
0	SEKSJONERINGSTEGNING	23.09.14	hFu
PROJ. REVISJONSSJEFER		DATE	FORFATTER
BEVY EIENDOM AS		15.09.2014	
PROSJEKT		TITTEL	
Reseksjonering 7/901 Kjelpeste Terrasse		Plan 5 etasje Øversiktstegning	
TILDRAGNING		TITTEL	
Furnes Bygg		Seksjoneringstegning	
S113		B	

S 113-B
rev. B

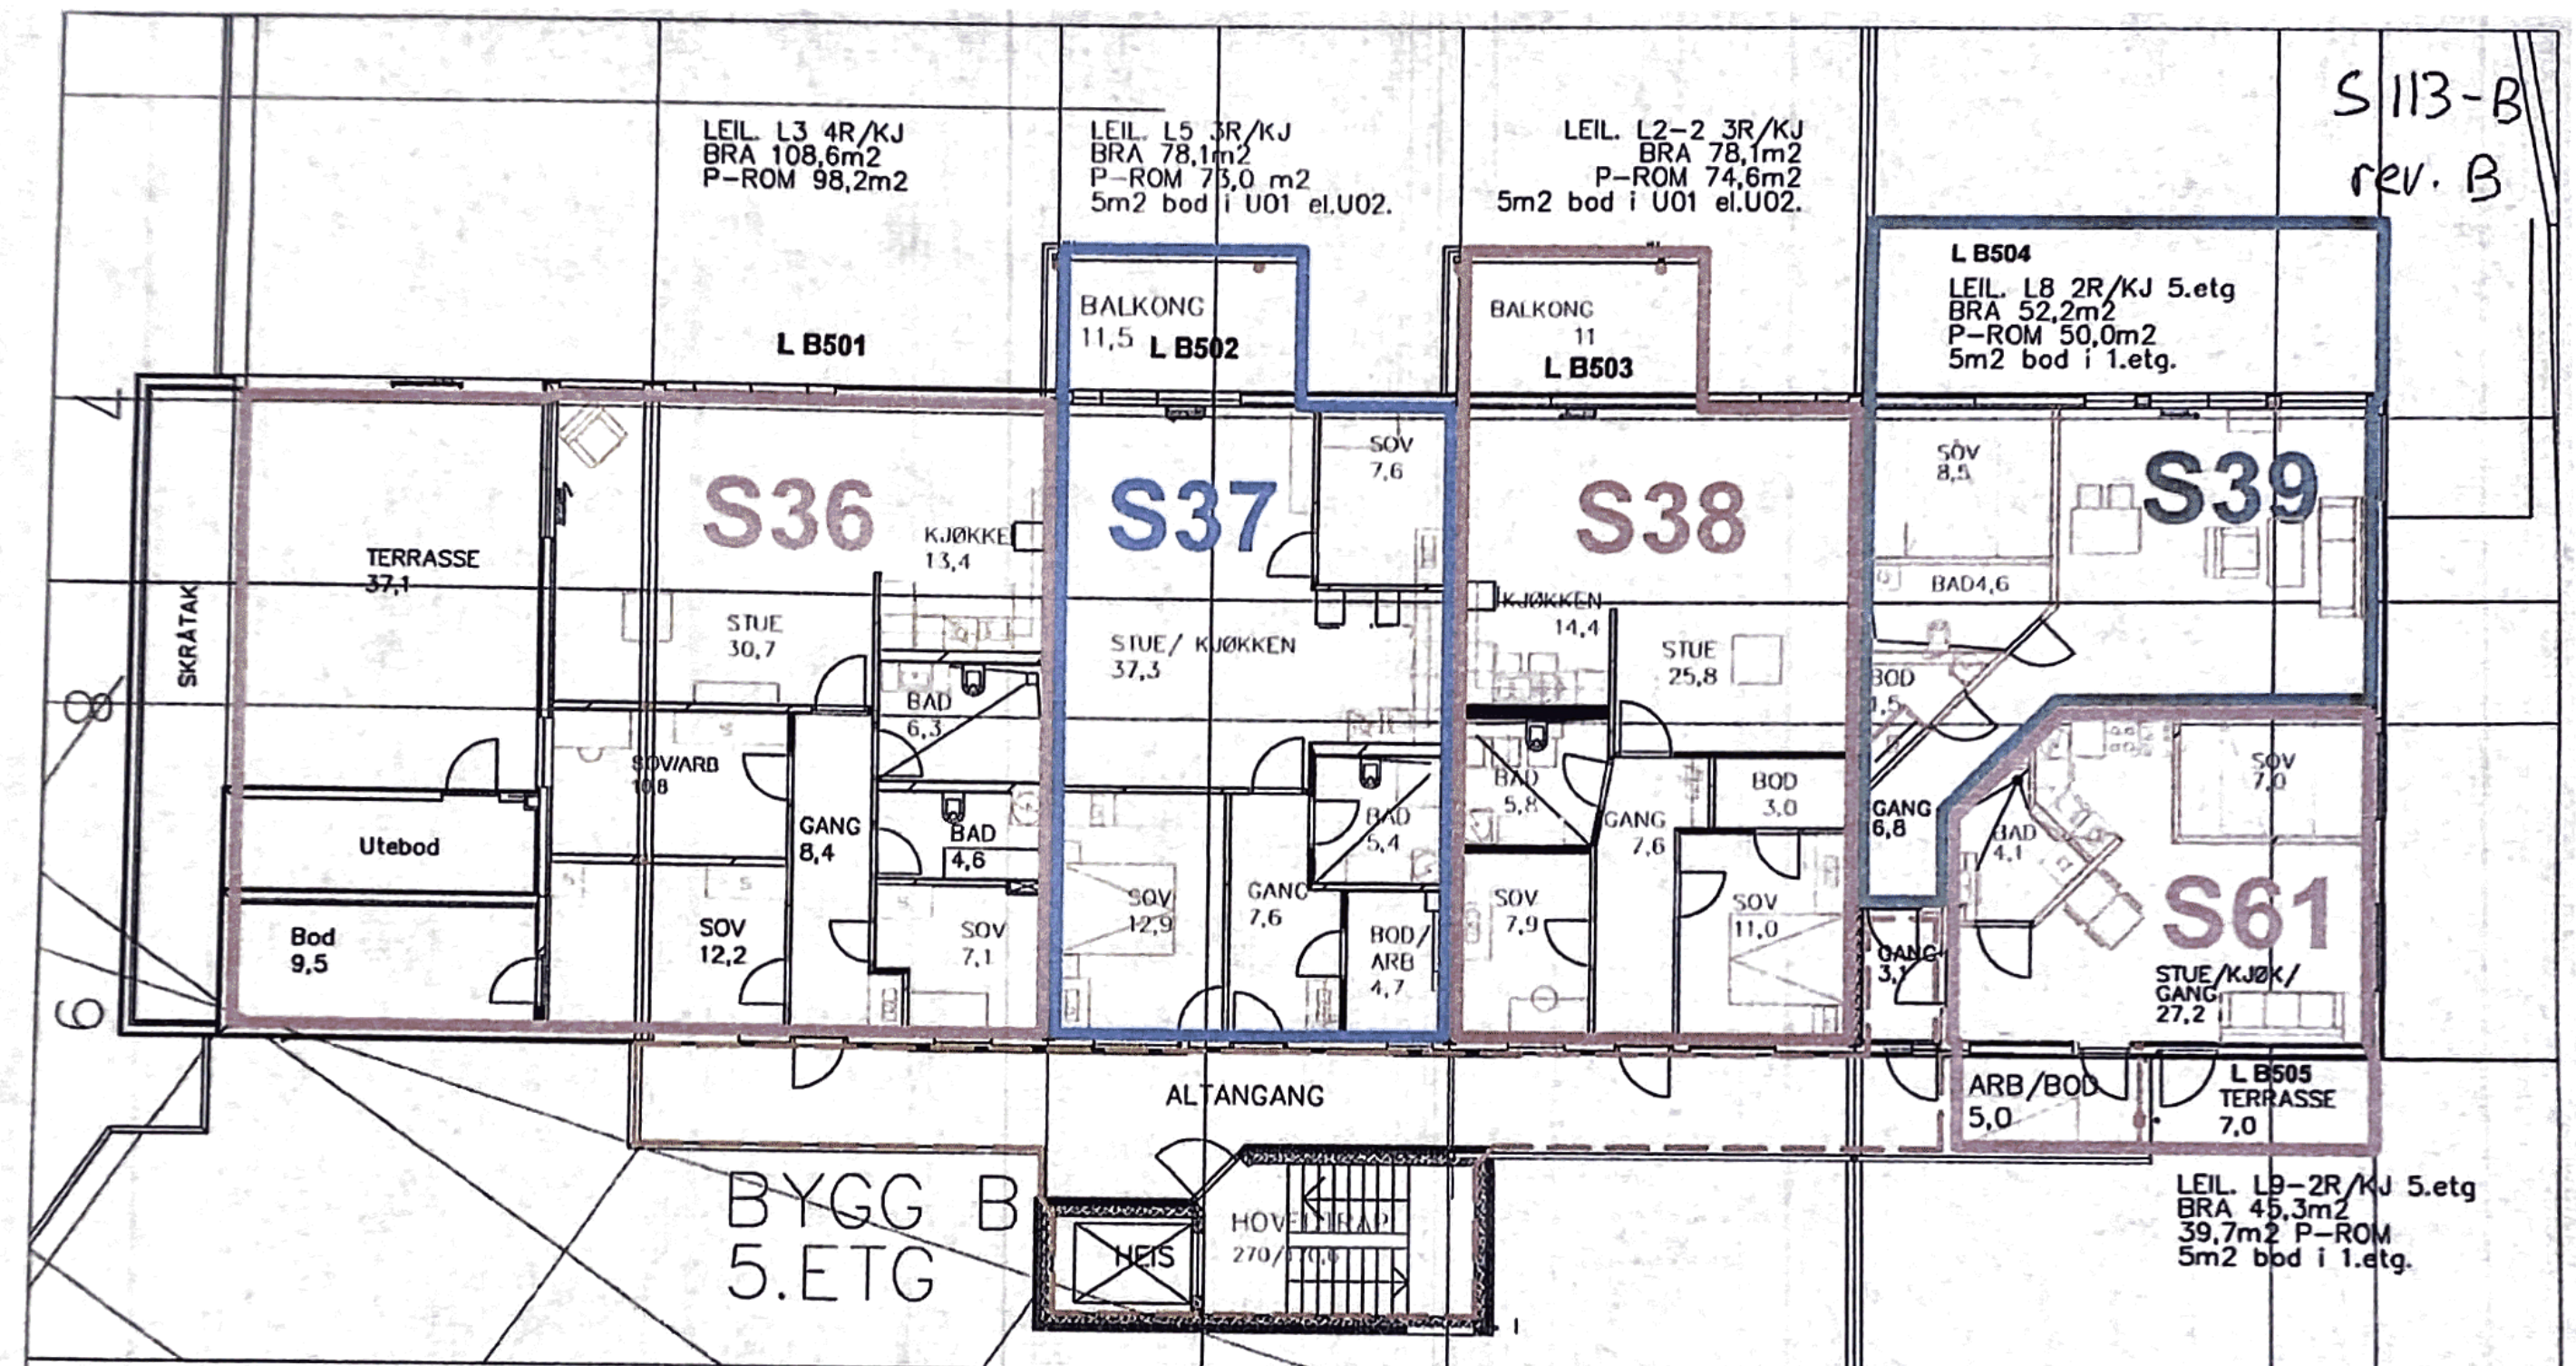


LEIL. L3 4R/KJ
BRA 108,6m²
P-ROM 98,2m²


LEIL. L5 3R/KJ
BRA 78,1m²
P-ROM 73,0 m²
5m² bod i U01 el.U02.

LEIL. L2-2 3R/KJ
BRA 78,1m²
P-ROM 74,6m²
5m² bod i U01 el.U02.

L B504
LEIL. L8 2R/KJ 5.etg
BRA 52,2m²
P-ROM 50,0m²
5m² bod i 1.etg.

LEIL. L9-2R/KJ 5.etg
BRA 45,3m²
39,7m² P-ROM
5m² bod i 1.etg.

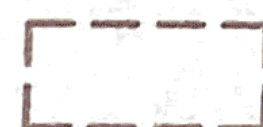
 = FELLESAREAL

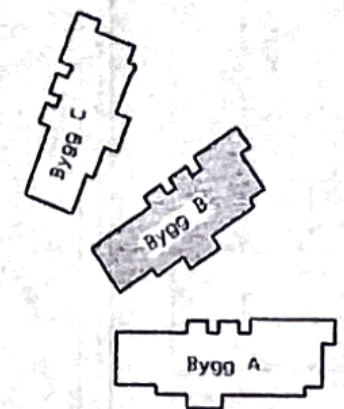


B	ENDRET SEKSJON S40 TIL S61	09.12.15	hfu
A	ENDRET SEKSJON S39 OG S40	19.05.15	hfu
0	SEKSJONERINGSSTEGNING	24.09.14	hfu
BEVY EIENDOM		15.09.2014	
Reseksjonering 7/901 Kjelpestø Terrasse		Plan 5 etg. - Bygg B	
Furnes Bygg		Seksjoneringstegning	
		S113-B	B

S 113-C

rev. B

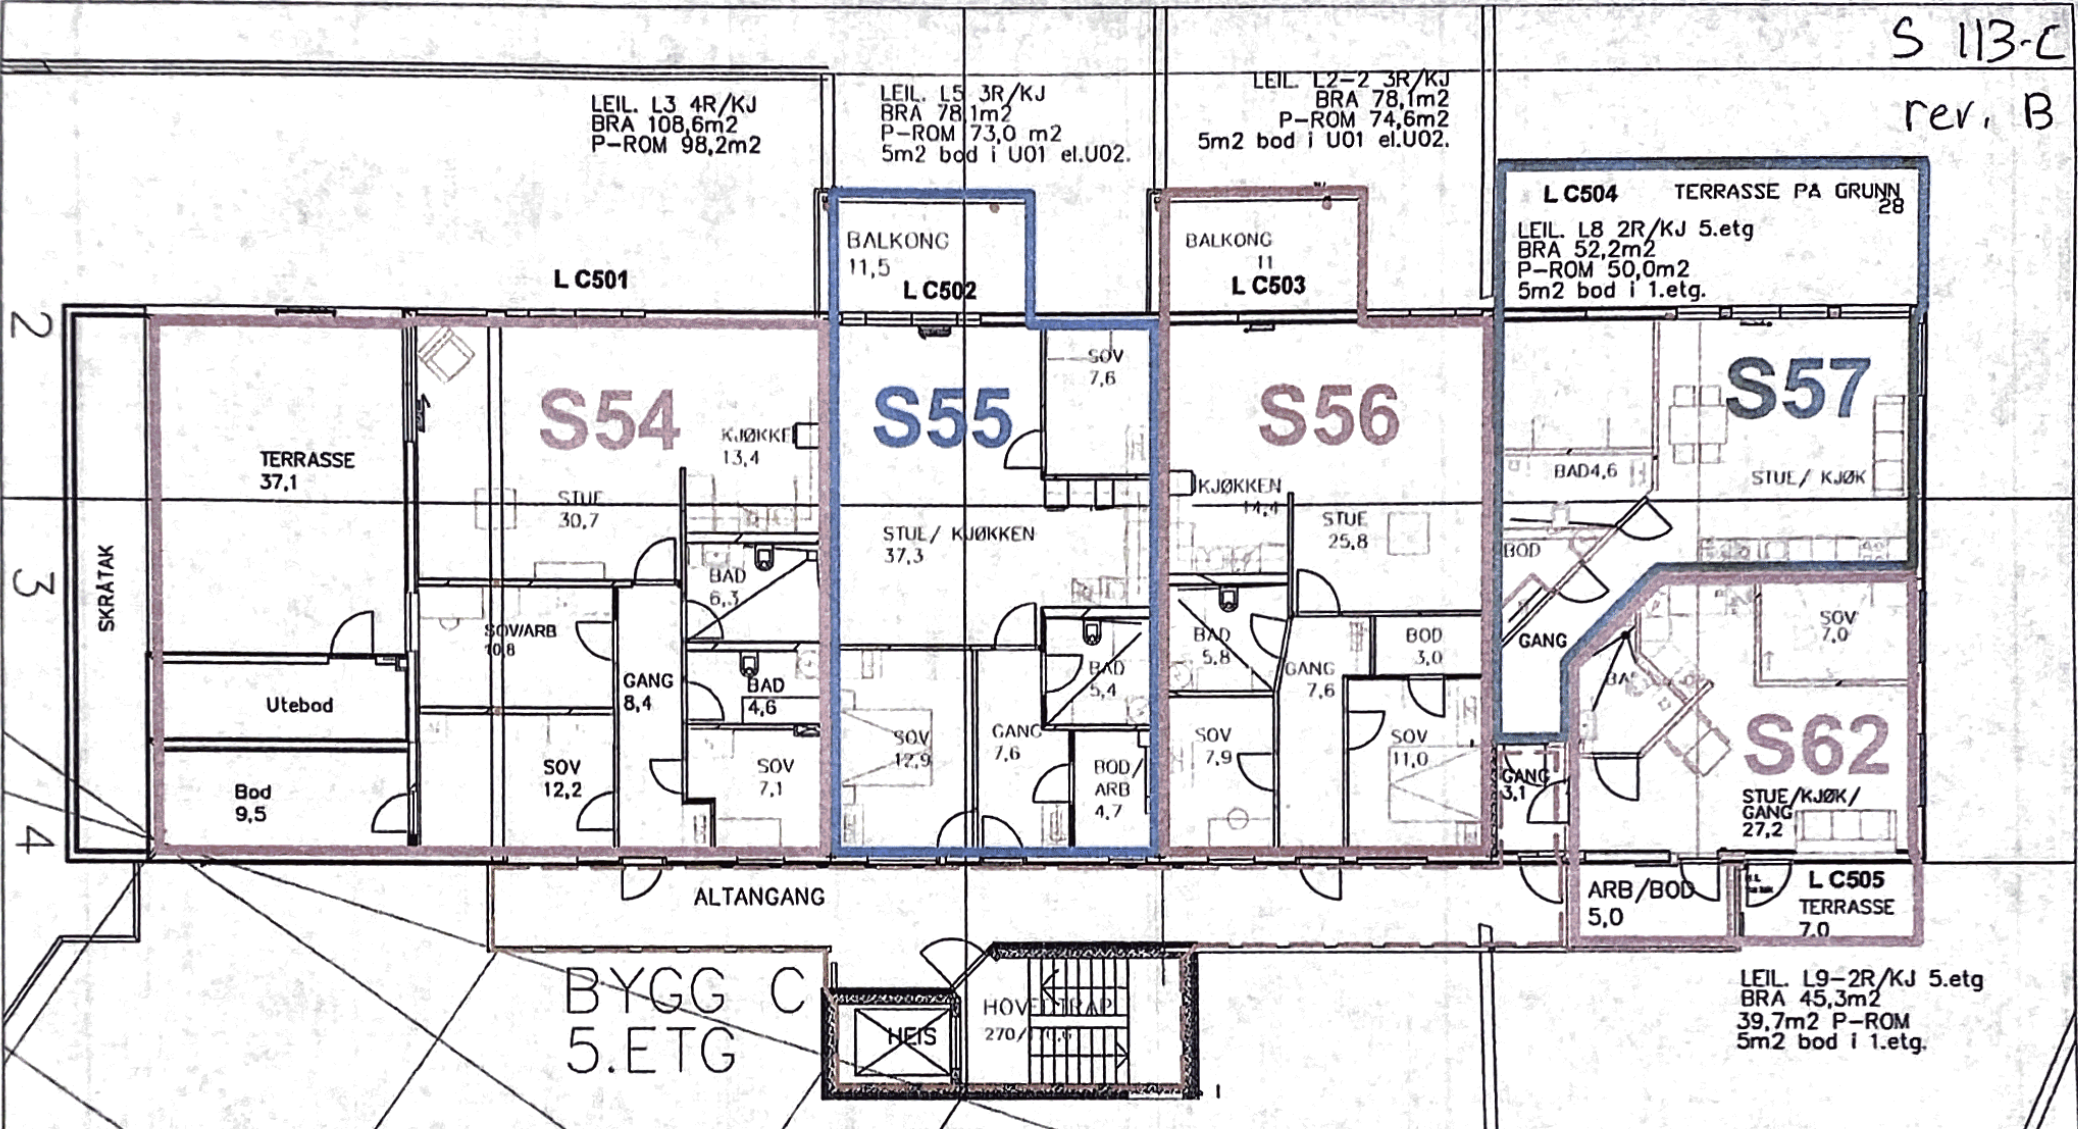



 = FELLESAREAL

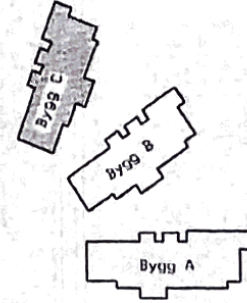


B	ENDRET S59 TIL S62 OG SEKSJONNUMMERERING	09.12.15	hfFu
A	ENDRET S58/S59 OG SEKSJONNUMMERERING	19.05.15	hfFu
0	SEKSJONERINGSTEGNING	24.09.14	hfFu
Til forhandler		15.09.2014	
BEVY EIENDOM			
Reseksjonering 7/901		Plan 5 etg. - Bygg C	
Kjelpestø Terrasse		Seksjoneringstegning	
Furnes Bygg		S113-C	B

S 114
rev. B

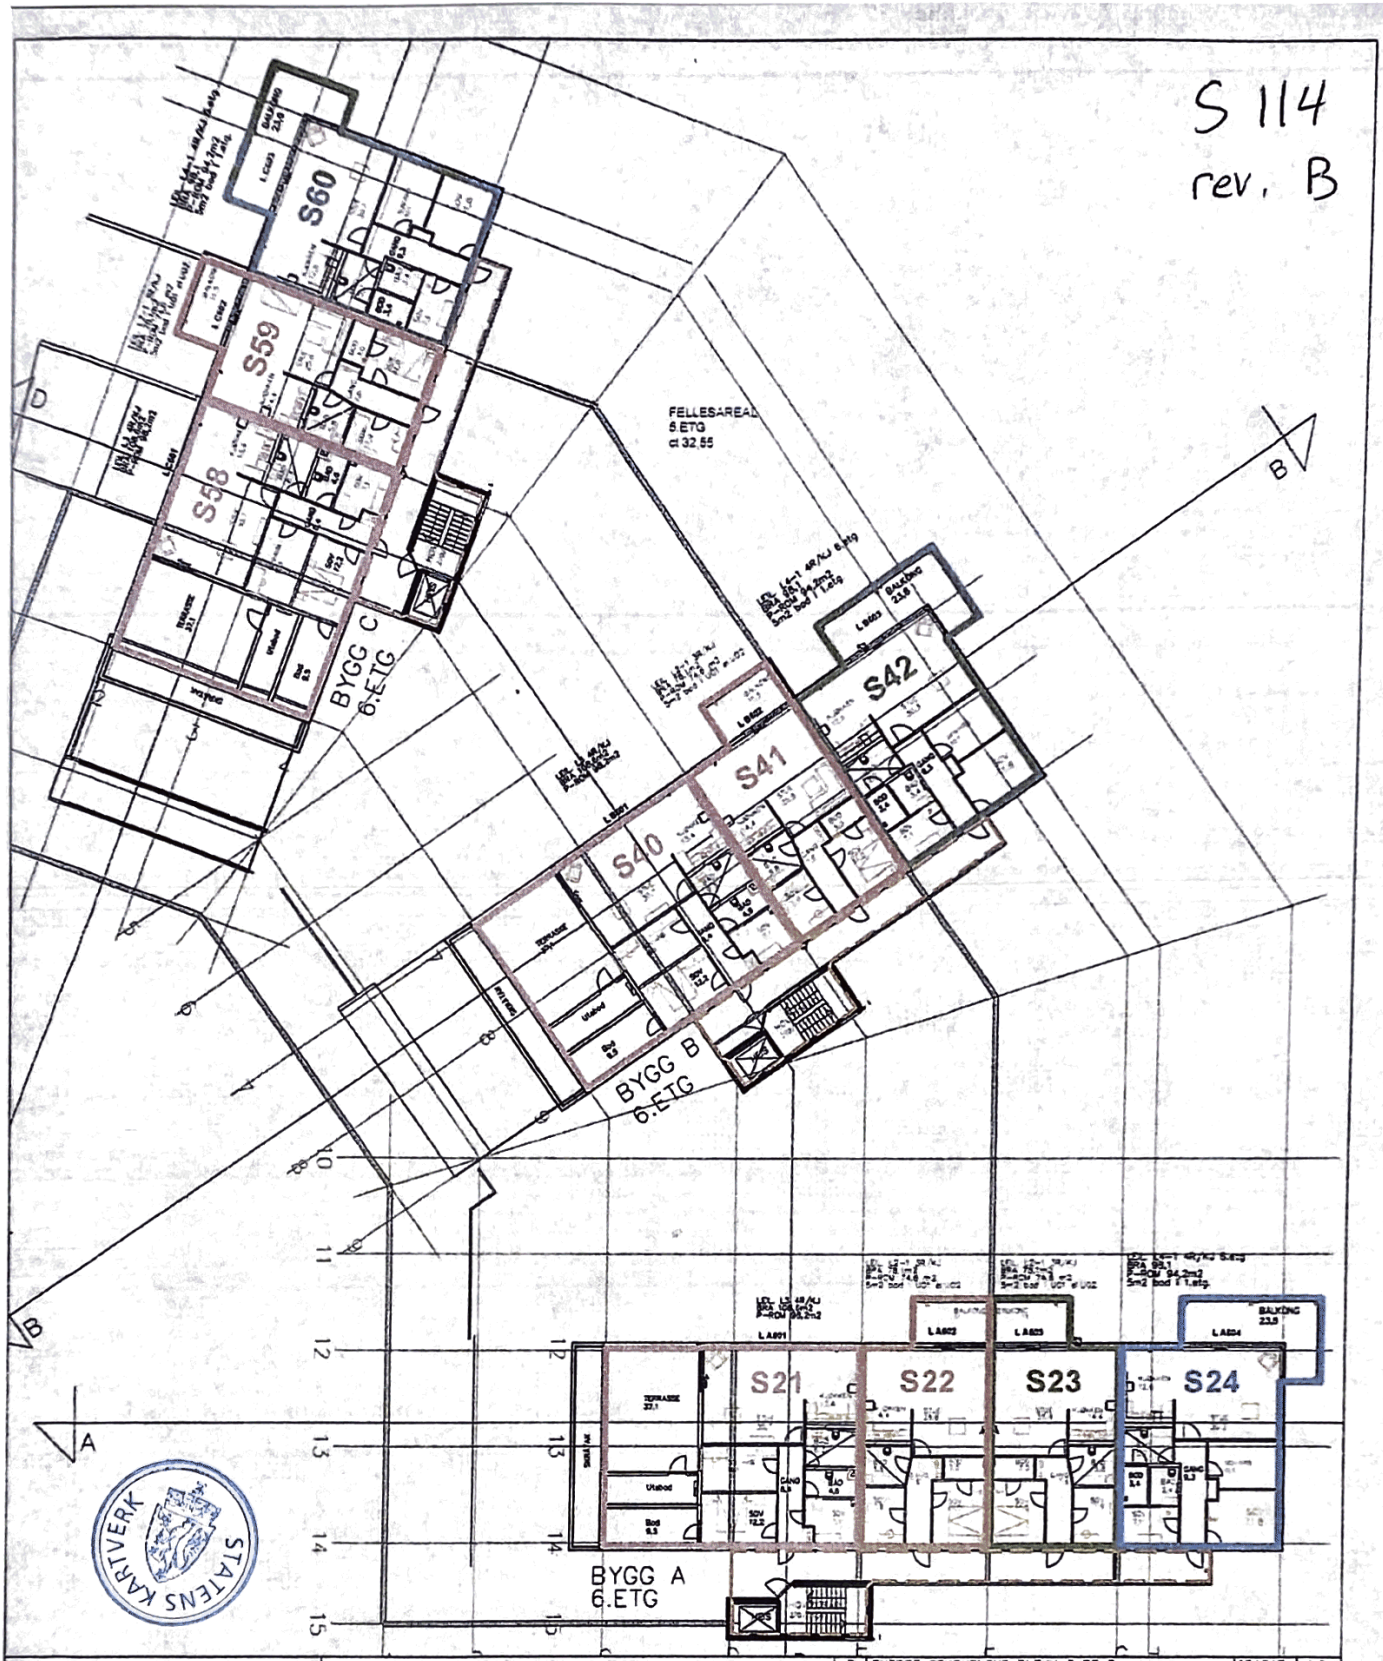

 = FELLESAREAL

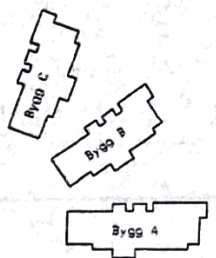


B	ENDRET SEKSJONSNR BLOKK B OG C	09.12.15	hFu
A	ENDRET SEKSJONSNR BLOKK B OG C	19.05.15	hFu
0	SEKSJONERINGSTEGNING	23.09.14	hFu
REVISJONSDATA		DATE	UTVIKLER
BYGG EIEIENDE AS		DATE	15.09.2014
PROSJEKT		PROSJEKT	BYGG
Reseksjonering 7/901 Kjellpeste Terrasse		Plan 6 etasje Oversikts-tegning	
FURNES BYGG		SEKSJONERINGSTEGNING	
BYGG		S114	B

S 114-B
rev. B


LEIL. L3 4R/KJ
BRA 108,6m²
P-ROM 98,2m²


LEIL. L2-1 3R/KJ
BRA 78,1m²
P-ROM 74,6 m²
5m² bod i U01 el.U02.

LEIL. L4-1 4R/KJ 6.etg
BRA 98,1
P-ROM 94,2m²
5m² bod i 1.etg.

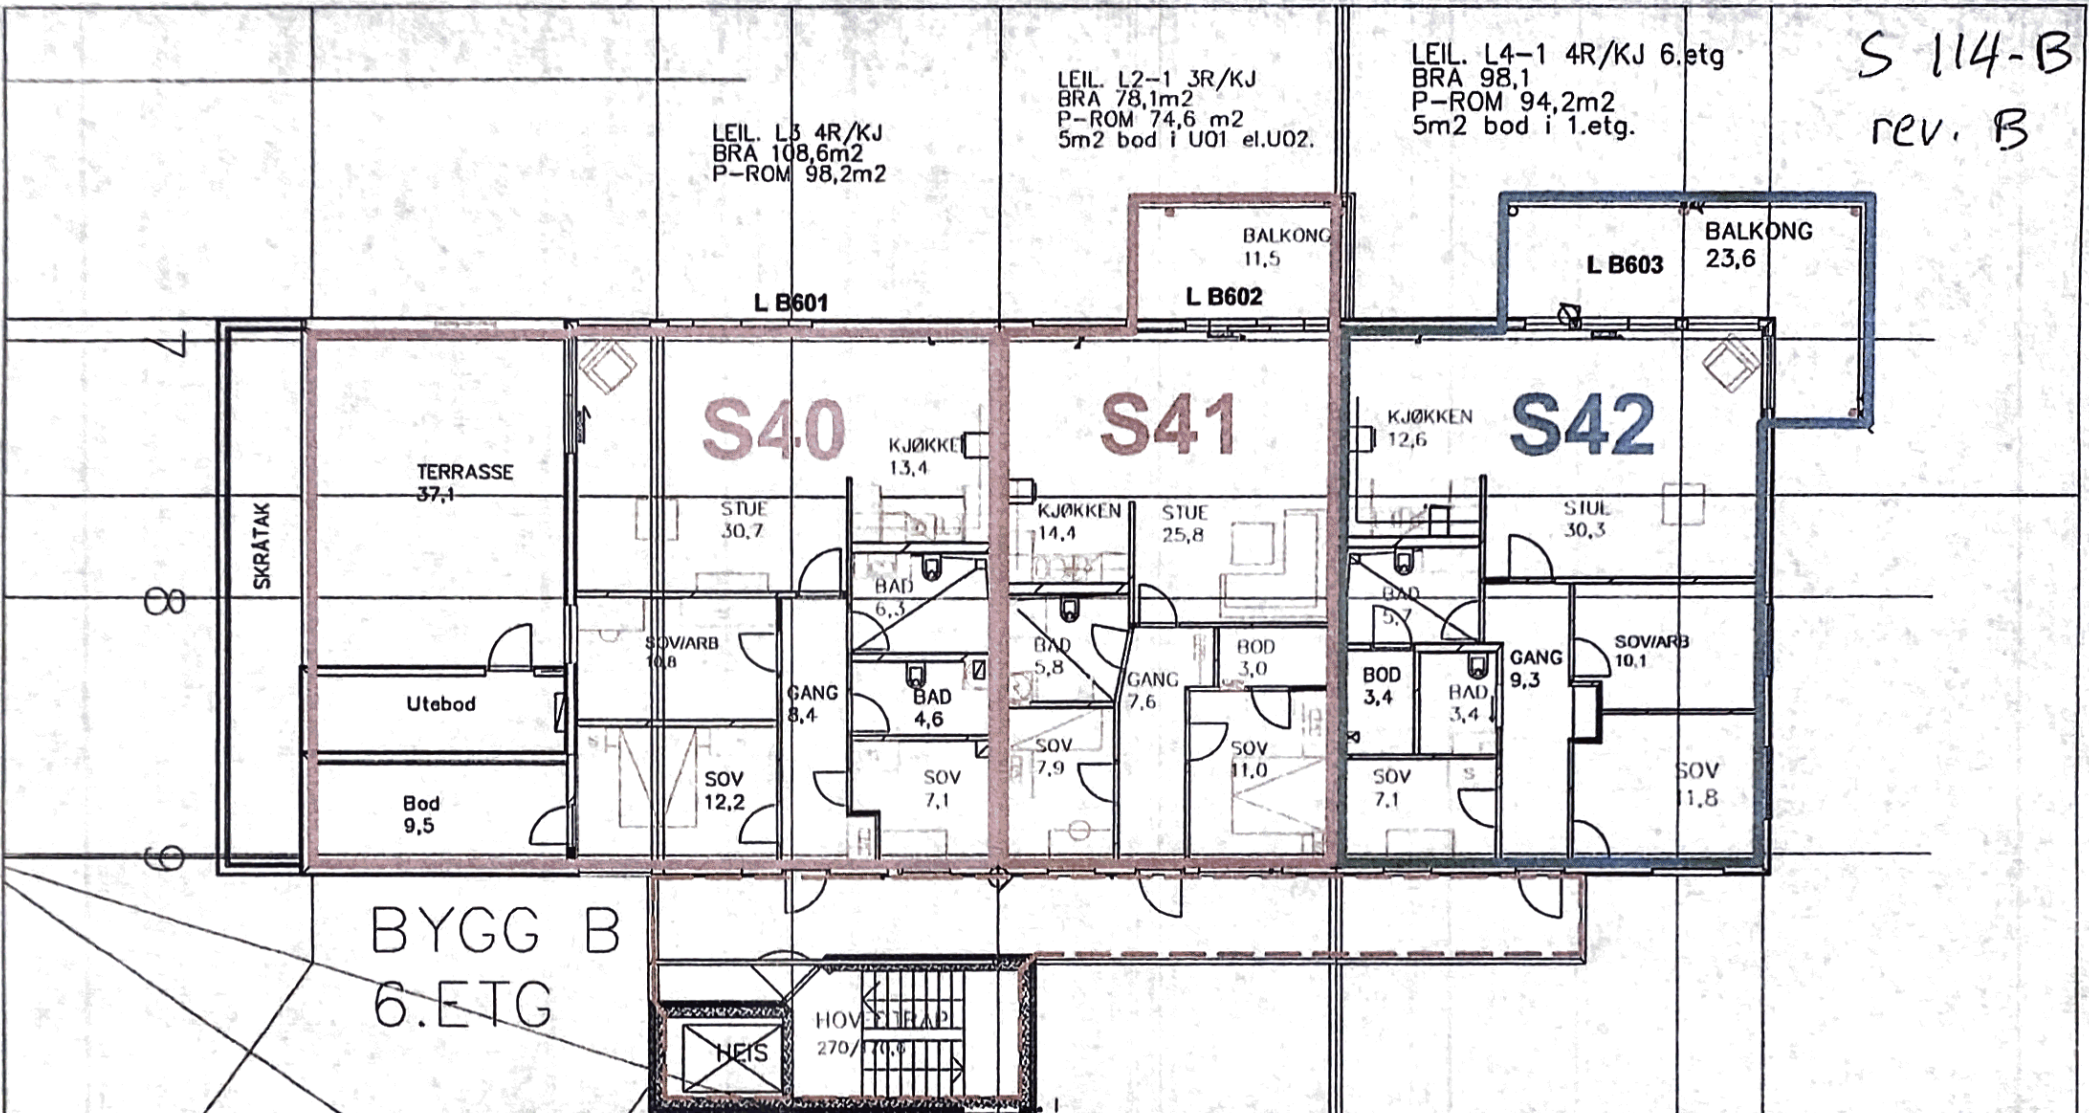

BYGG B
6.ETG

 = FELLESAREAL

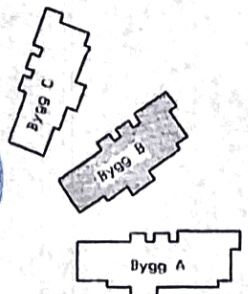

B	ENDRET SEKSJONSNUMMERERING	09.12.15	hf
A	ENDRET SEKSJONSNUMMERERING	19.05.15	hf
D	SEKSJONINGSTEGNING	23.09.14	hf
BYGG EIENDOM		15.09.2014	
Reseksjonering 7/901 Kjelpeste Terrasse		Plan 6 etg. - Bygg B	
Seksjoneringstegning		S114-B	
		B	

S 114-C
rev. B

LEIL. L3 4R/KJ
BRA 108,6m²
P-ROM 98,2m²

LEIL. L2-1 3R/KJ
BRA 78,1m²
P-ROM 74,6 m²
5m² bod i U01 el.U02.

LEIL. L4-1 4R/KJ 6.etg
BRA 98,1
P-ROM 94,2m²
5m² bod i 1.etg.

L C601

L C602

L C603

BALKONG
11,5

BALKONG
23,6

S58

S59

S60

TERRASSE
37,1

KJØKKE
13,4

KJØKKEN
14,4

KJØKKEN
12,6

STUE
30,7

STUE
25,8

STUE
30,5

BAD
6,3

BAD
5,8

BAD
3,4

SOV/ARB
10,8

BAD
4,6

BOD
3,0

Utebod

GANG
8,4

GANG
7,6

GANG
9,3

Bod
9,5

SOV
12,2

SOV
7,1

SOV
7,9

SOV
11,0

SOV
7,1

SOV/ARB
10,1

SOV
1,8


BYGG C
6.ETG

HEIS

HOV
270/14,6



= FELLESAREAL

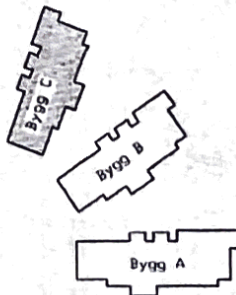

B	ENDRET SEKSJONSNUMMERERING	09.12.15	hFu
A	ENDRET SEKSJONSNUMMERERING	19.05.15	hFu
0	SEKSJONERINGSTEGNING	23.09.14	hFu
BEVY EIENDOM		15.09.2014	
Reseksjonering 77/901 Kjelpestø Terrasse		Plan 6 etg. - Bygg C	
Furnes Bygg		Seksjoneringstegning	
S114-C		B	

5101





SITUASJONSKART

ASKØY KOMMUNE

Dato: 15.09.2014

Målestokk 1:1000

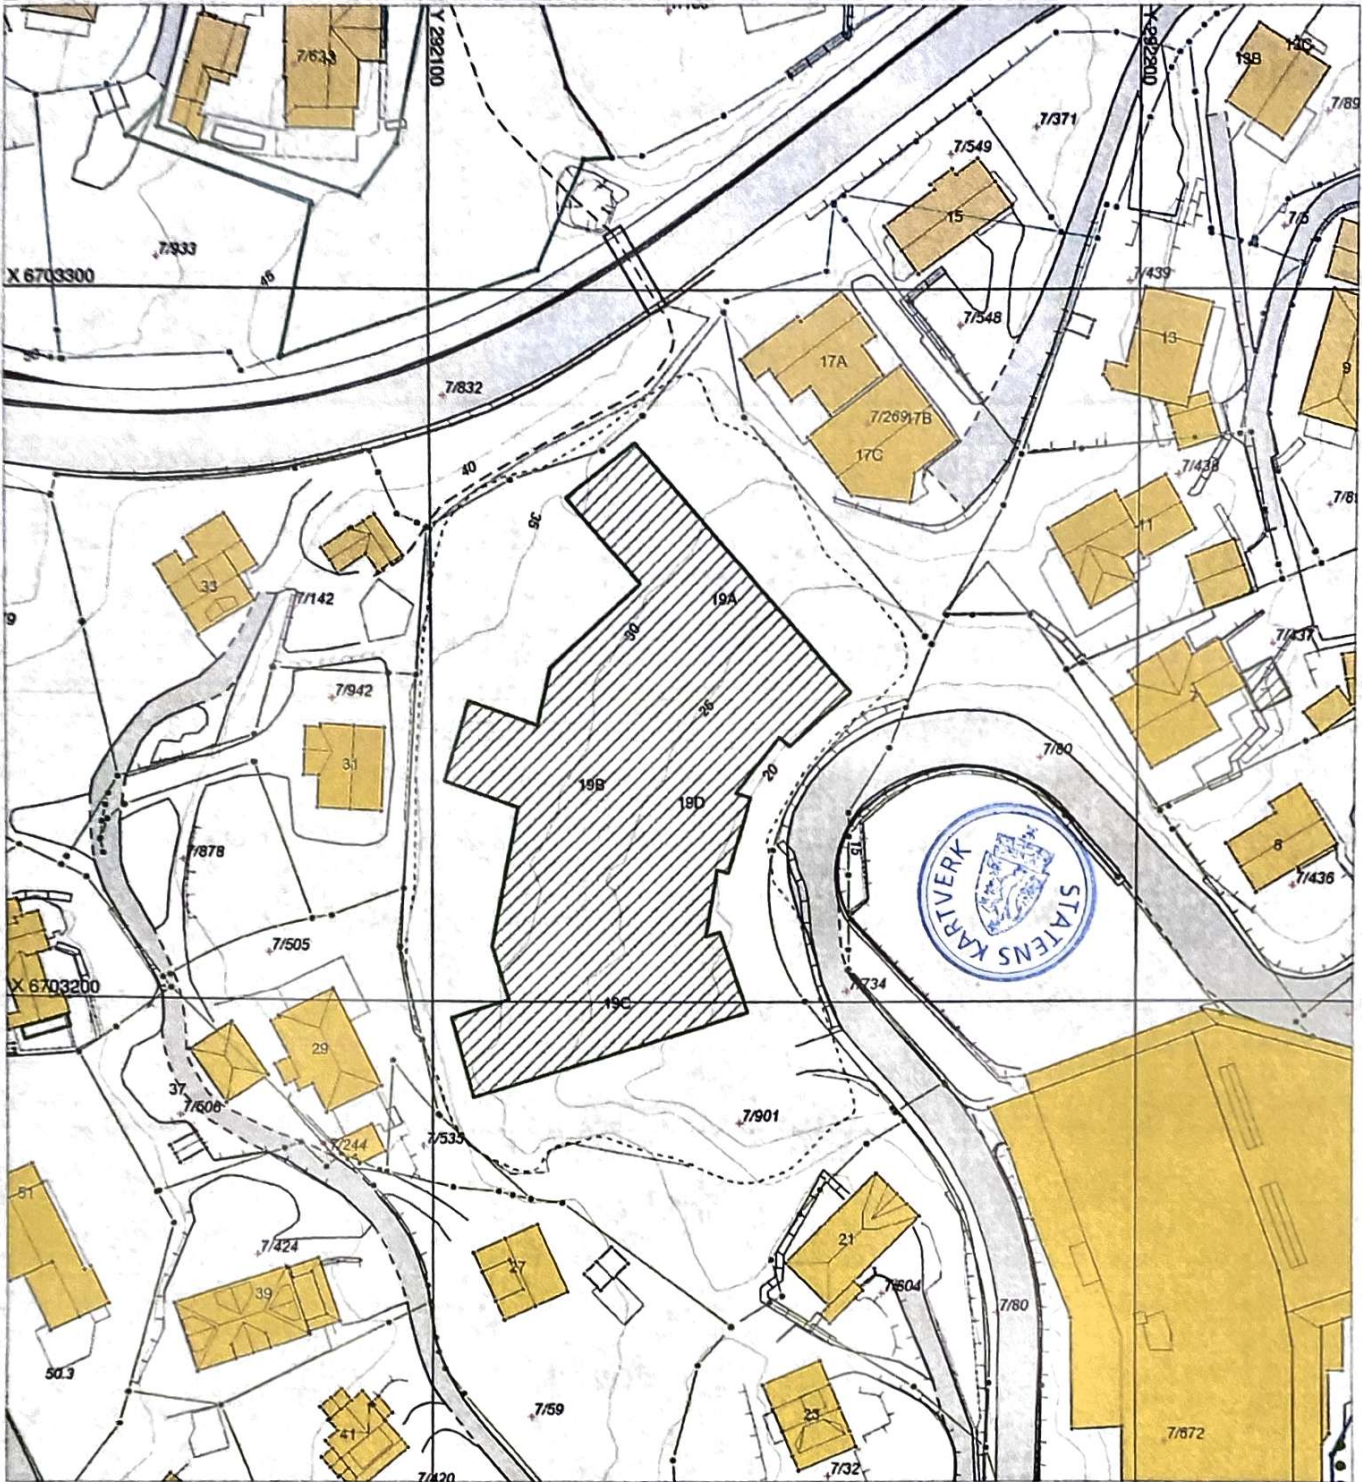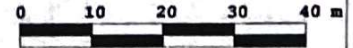

Matrikkelkart

- Grense innmålt
- Grense ikke innmålt
- Grense ikke registrert

Bygninger

- Boligbygg/hytte

Høydeinformasjon

- Høydekurve 5m
- Høydekurve 1m

Innsjøer og vassdrag

- Innsjø
- Elv/Bekk
- Elv/Bekk

Vegsituasjon

- Veg
- Gang/Sykkelveg

Bygningmessige anlegg

- Annet gjerde
- Flaggstang
- Stelngjerde
- Hekk


Ledningsnett VA

- Overvannsledning
- Spillvannsledning
- Vannledning
- Drensledning
- Kum
- Hydrant
- Kran
- Utslipp

Ledningsnett EL

- Stolpe / veilys

Elendommer som ikke er stedfestet, kan være utelatt på situasjonskartet. Kommunen tar ikke ansvar for feil og mangler i kartet.

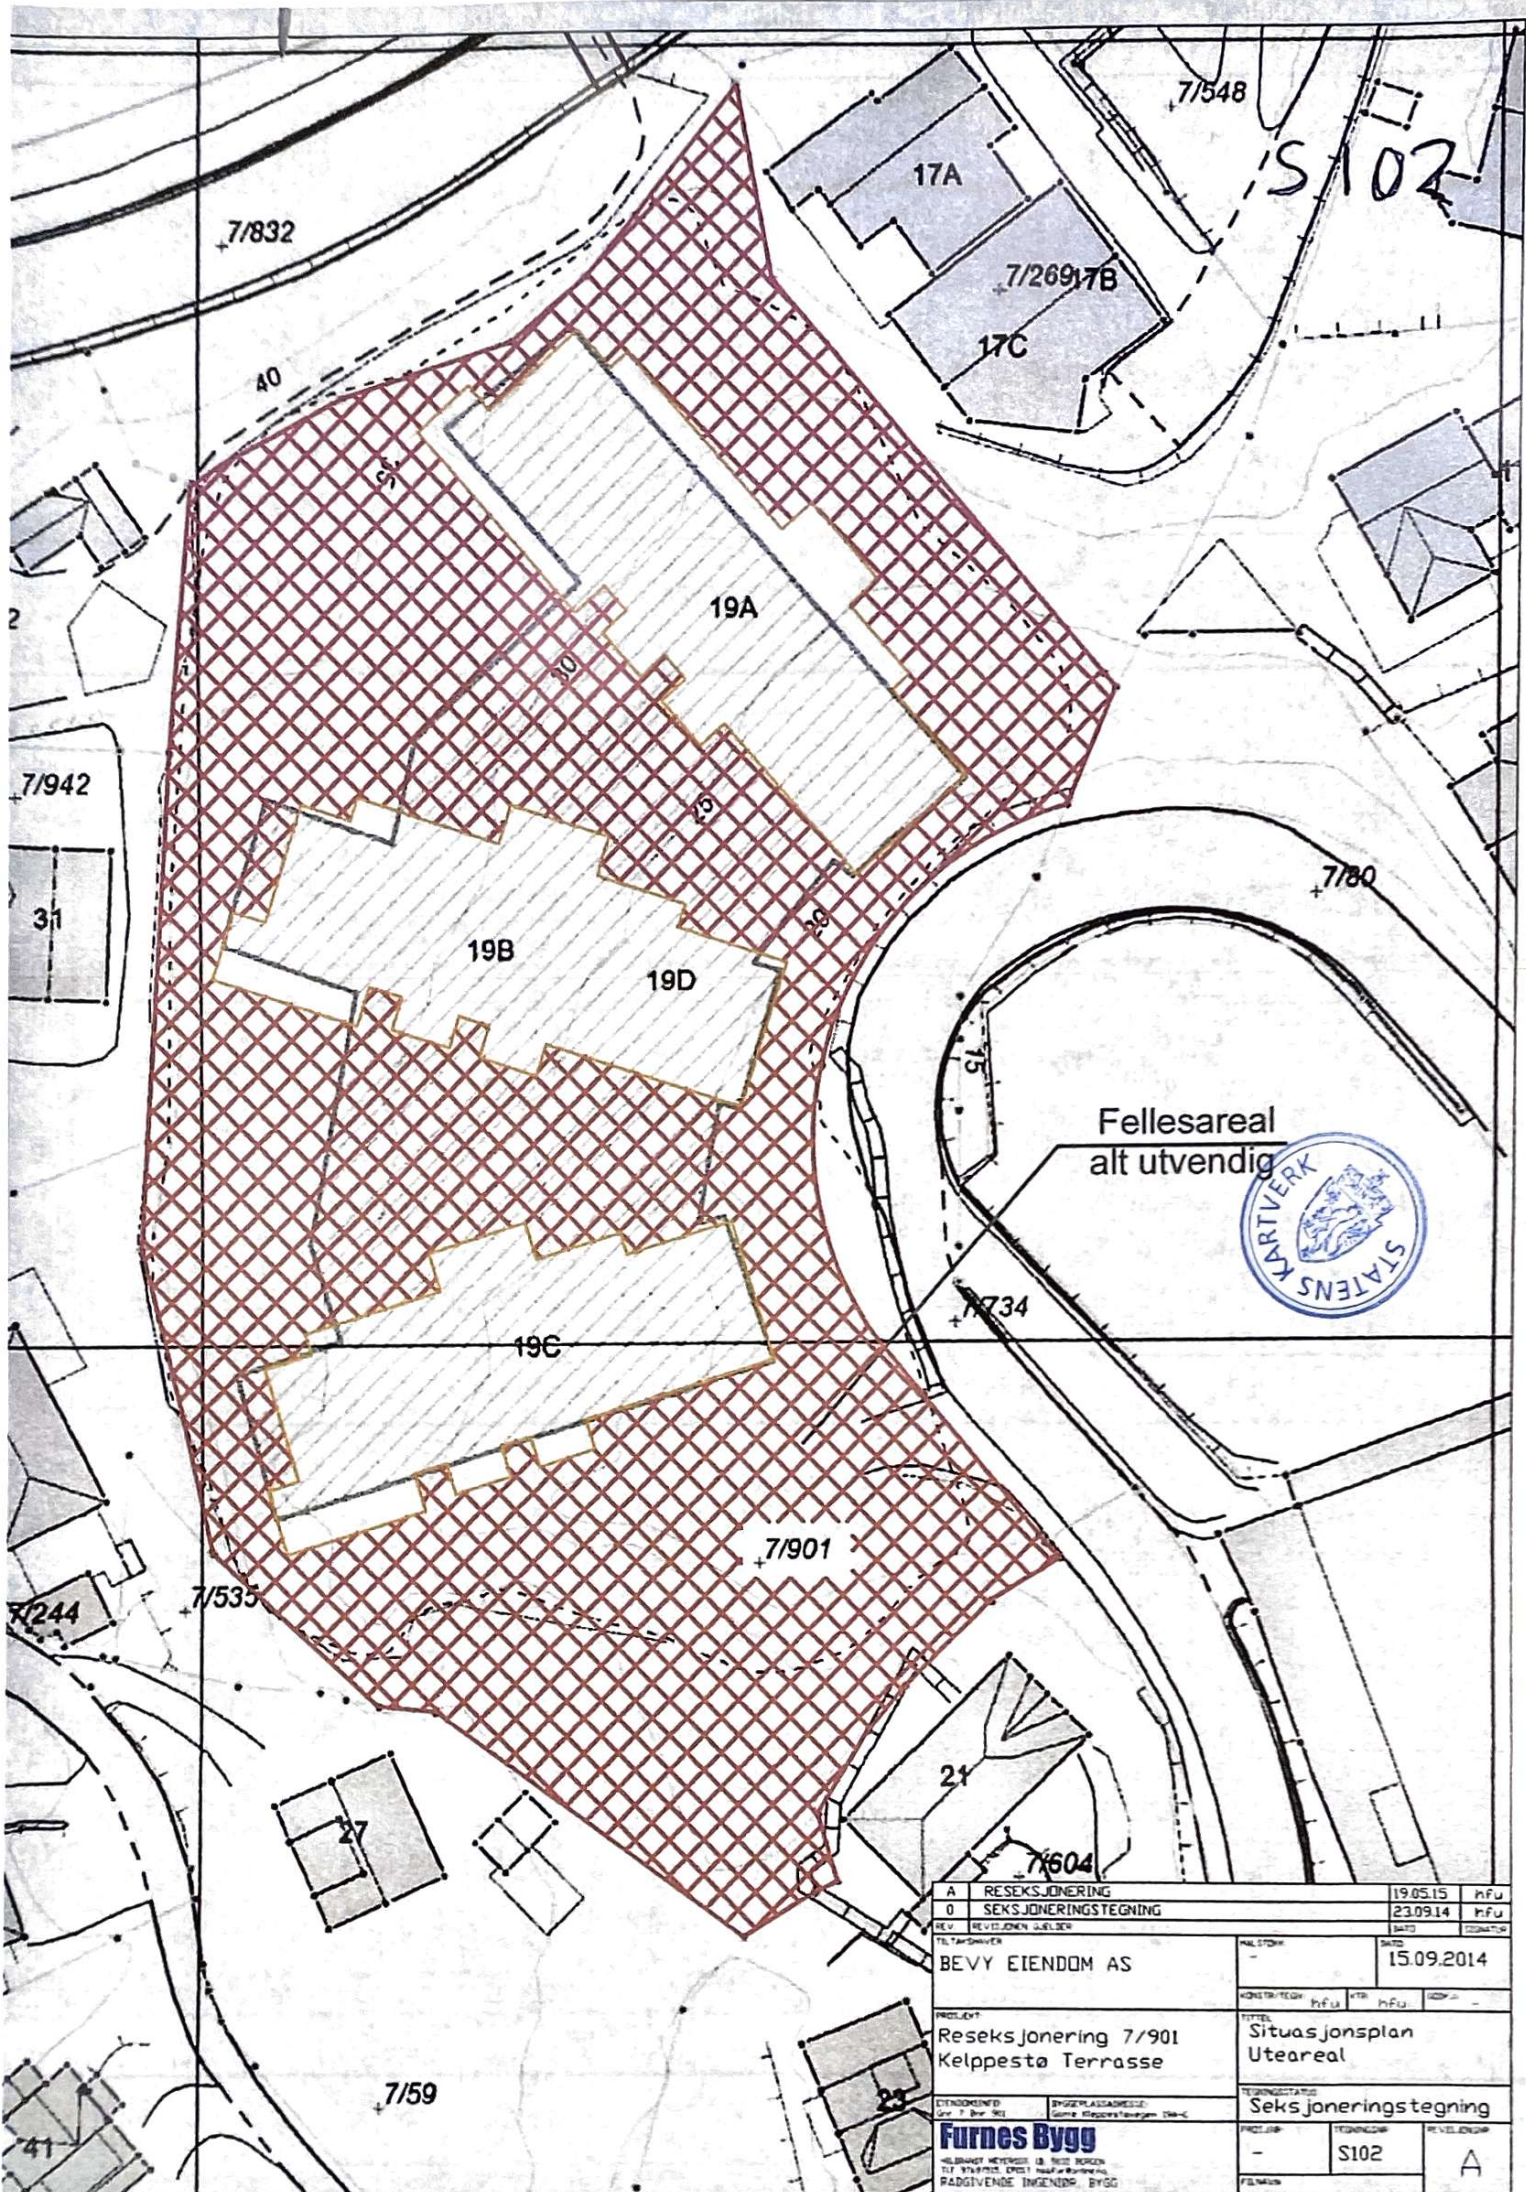

Fellesareal
alt utvendig



A	RESEKSJONERING	19.05.15	MFU
0	SEKSJONERINGSTEGNING	23.09.14	MFU
REV.	REVISJONEN JUELSEN		
TEL. TILSYNEREN		MÅLSTOKK	
BEVY EIENDOM AS		15.09.2014	
PROSJEKT		TITTEL	
Reseksjonering 7/901 Kelppesta Terrasse		Situasjonsplan Utareal	
ETENDEKREFT		TEGNINGSTAD	
Eier: J. Bar. 802		Seksjoneringstegning	
BYGGKVALIFIKASJON		PROSJEKT	
Grunn: Kjøper/Leier/Bygger: 104-C		S102	
Furnes Bygg		REVISJON	
HILSBYGG NERVENES & NISSE TORRES		A	
TEL: 97447101, 97447102		FILNOMR	
RÅDGIVENDE INGENIØR, BYGG			