



BERGEN KOMMUNE

BASISKART

Byrådsavdeling for byggesak og bydeler

Byrådsleders avdeling

Målestokk 1:1000

Dato: 07.01.2008

Gnr/Bnr/Fnr: 168/766/0

Kartareal: 174 m²

GAB-areal: 171 m²

Adresse: SØNDRE ALLEMNINGEN 2



Vedlegg D1

PlanA


arkitektur og landskapsplanlegging

www.plana.no

PlanA as
Fjøsangerveien 71
5068 BERGEN

tlf.: +47 55 70 64 44

e-post: post@plana.no
web: http://www.plana.no

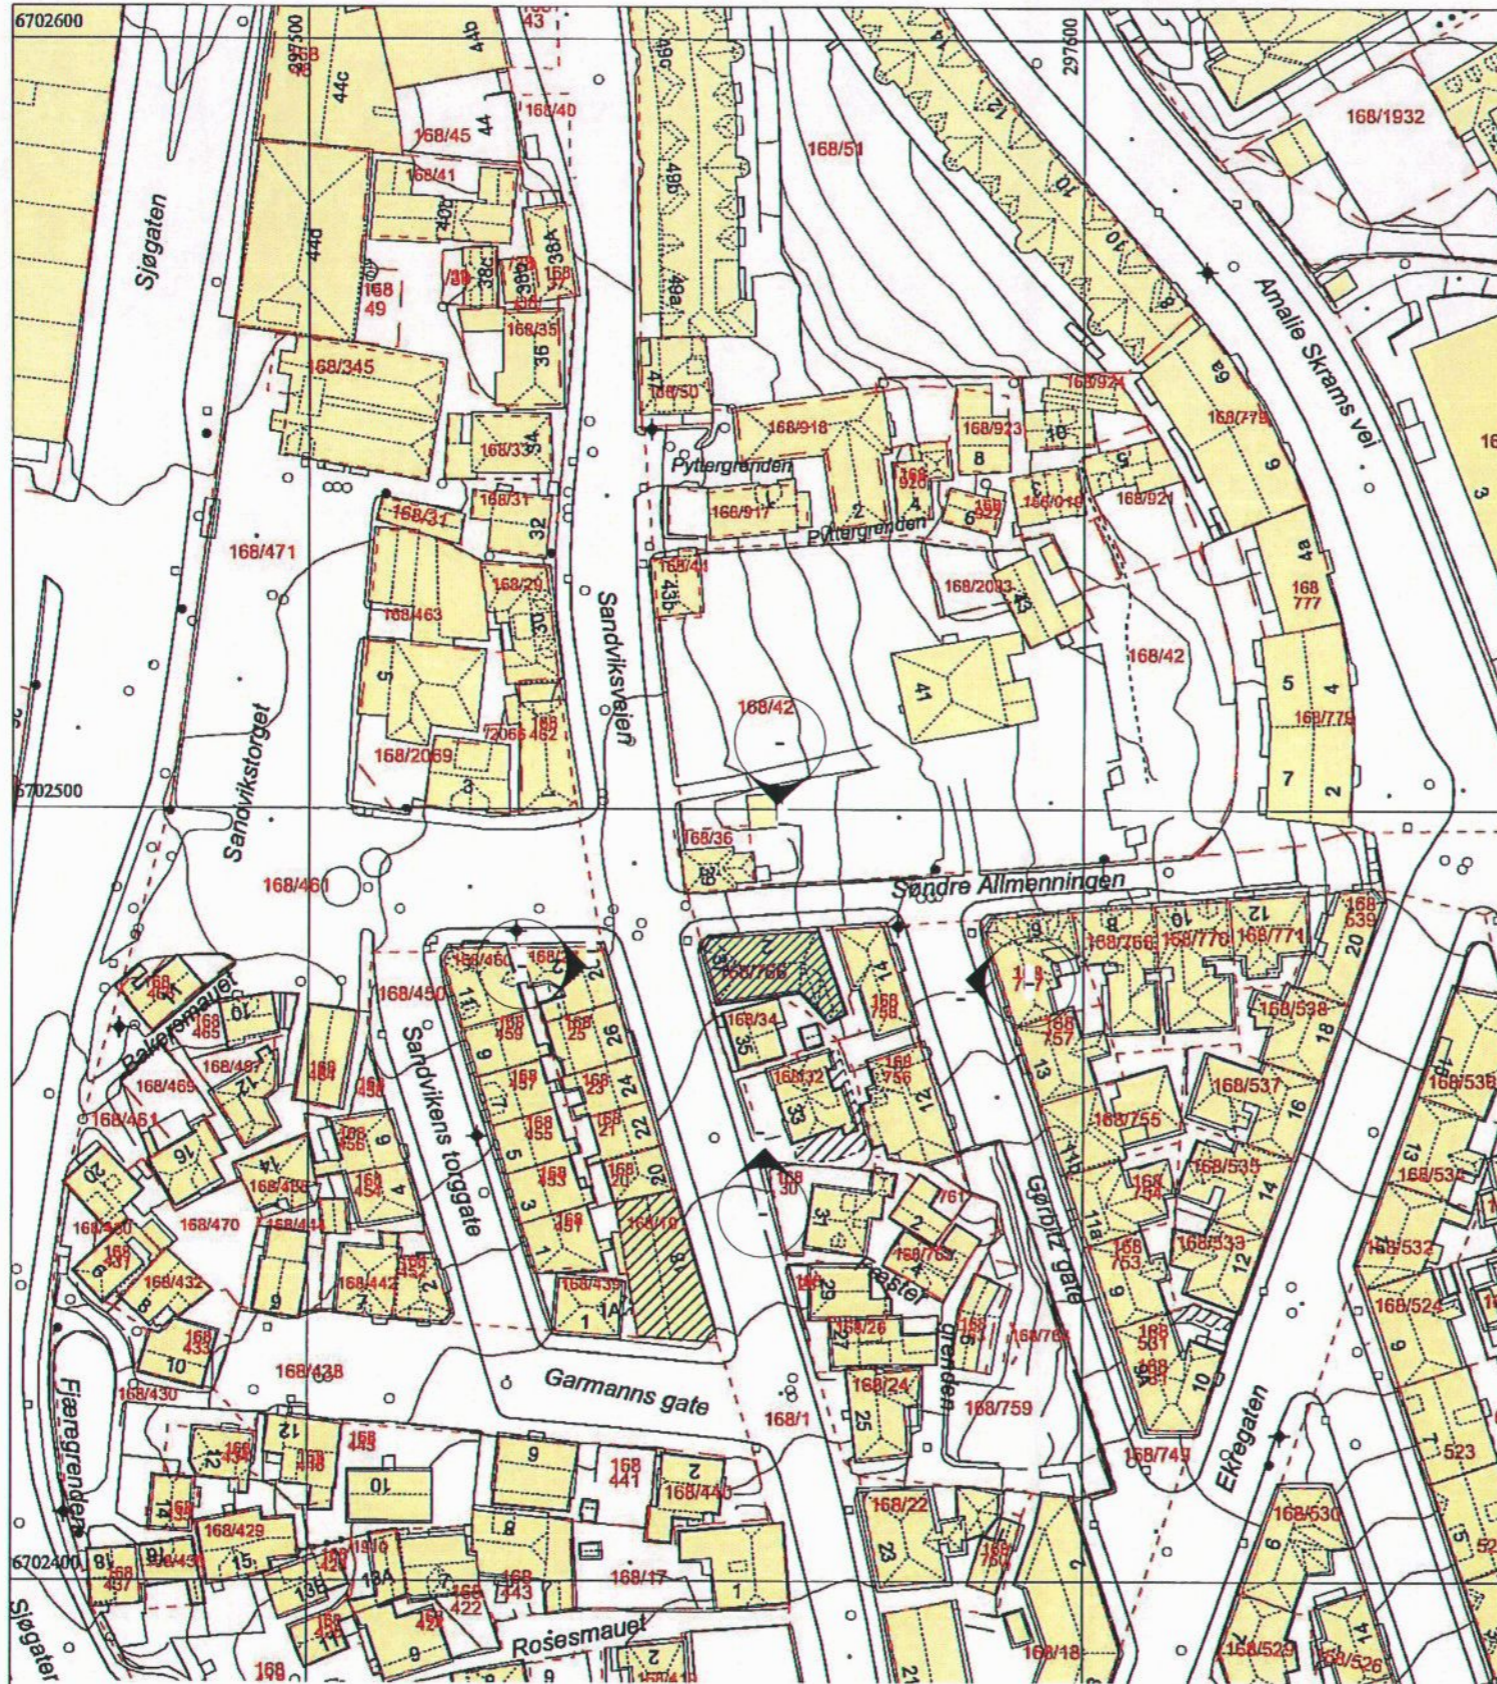

	Bygning, tak Terrasse o.l.		Byggemeldt anlegg		Gjerde, stein		Innmålt tre
	Bygning, veggliv		Høydekote		Gjerde, annet		Flaggstang, stolpe
	Byggemeldt bygg		Høydekote - usikker		Kraftledning		Kum, sluk, hydrant
	Fredet bygg		Eiendomsgrense		Hekk		Gårdsnr/bruksnr
			Eiendomsgrense - usikker		Sti		Høydepunkt med høyde
			Kulturminnegrense		Traktorveg		Grunnlagspunkt/fastmerke

Nr.	Beskrivelse	Dato

Søndre Allmenningen
2

Situasjonsplan

M 1 : 1000

Prosjekt	Tegning - Rev.
346	A108
Dato	8. April 2008
Tegnet	Kontroll
JB	RTH