


BERGEN SHMVIKELAG
SØNDRE ALMENNING 2.
ØVERSIKTSPLAN 1:1000

MOTTATT
13. APR. 1951
BYGNINGSINSPEKT

MOTTATT
- 6. APR. 1951
BYGNINGSJEFEN

BYGNINGSJEFEN
J. nr. 603

BERGENS HJELPERÅD
01033 14.V. 1

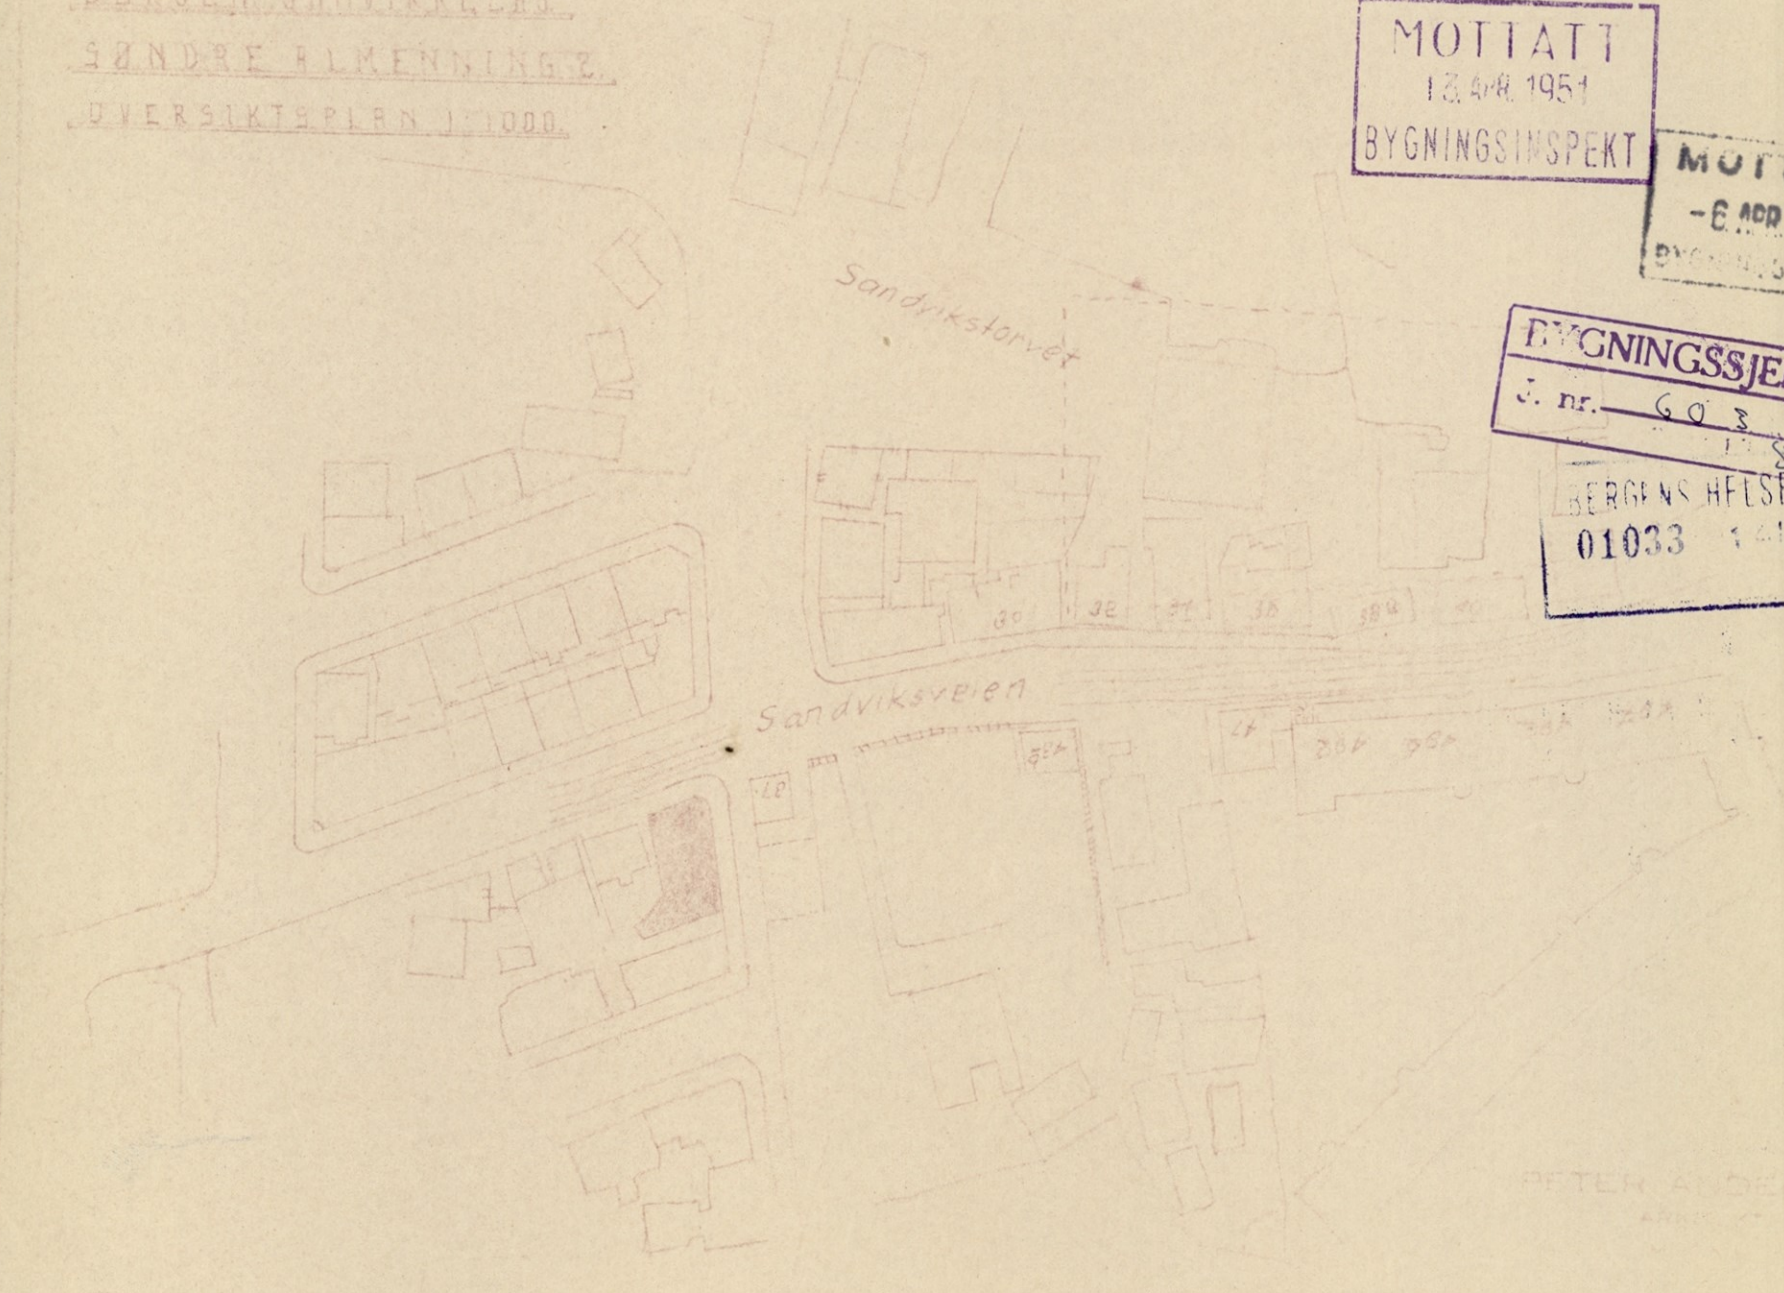

PETER ANDERSEN
ARKIT