


Søndre Allmenningen 2, 5036 BERGEN

Leilighet - 2.Etasje

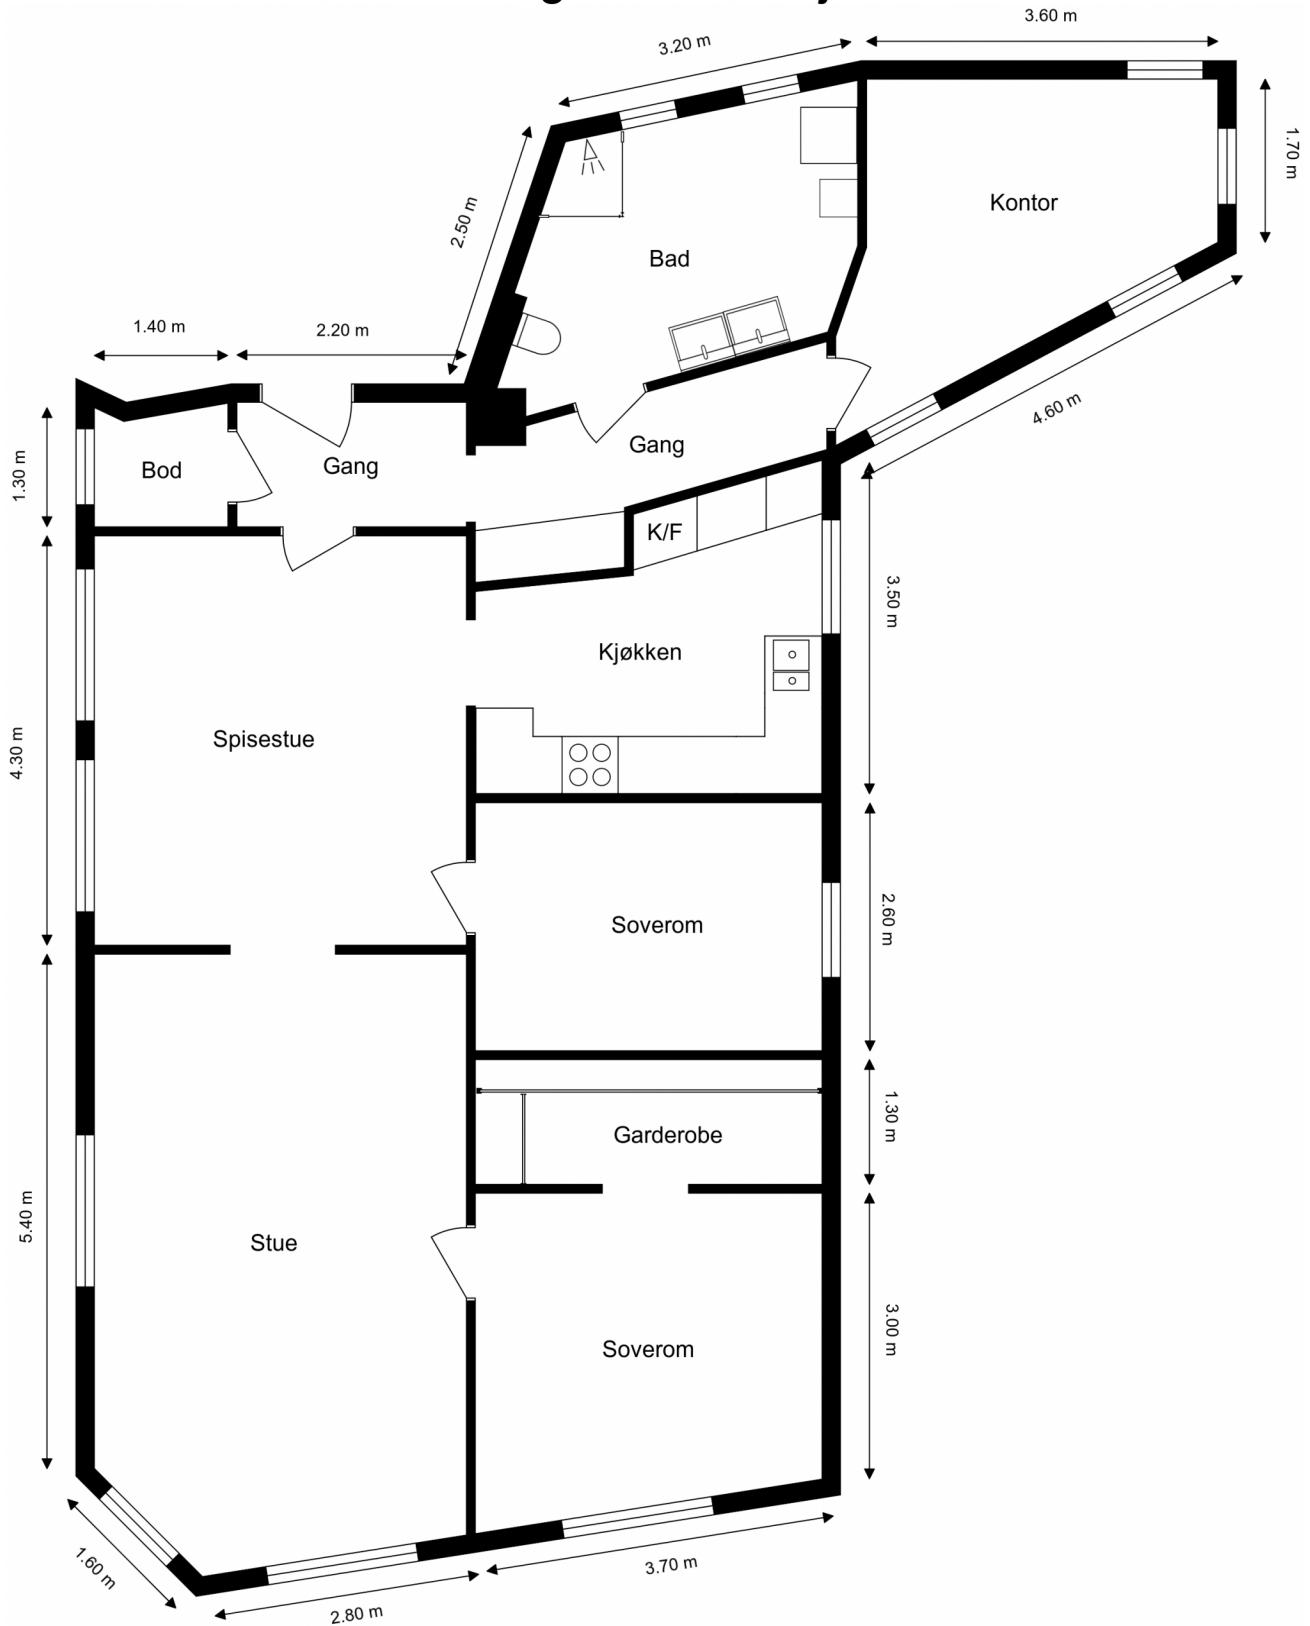

Ordenrn. 15057682



Planskissen er ikke i målestokk.
Oppgitte mål er innvendig og kan ikke betraktes som eksakte. Det tas ikke ansvar for evt. feil.
Planskisse er utarbeidet av Anticimex. Alle rettigheter ved bruk av planskisse tilhører Anticimex.