


Anm.nr. 14 19 71
 BYGNINGSSJEFEN I FANA
 Ank. 9 JAN. 1971

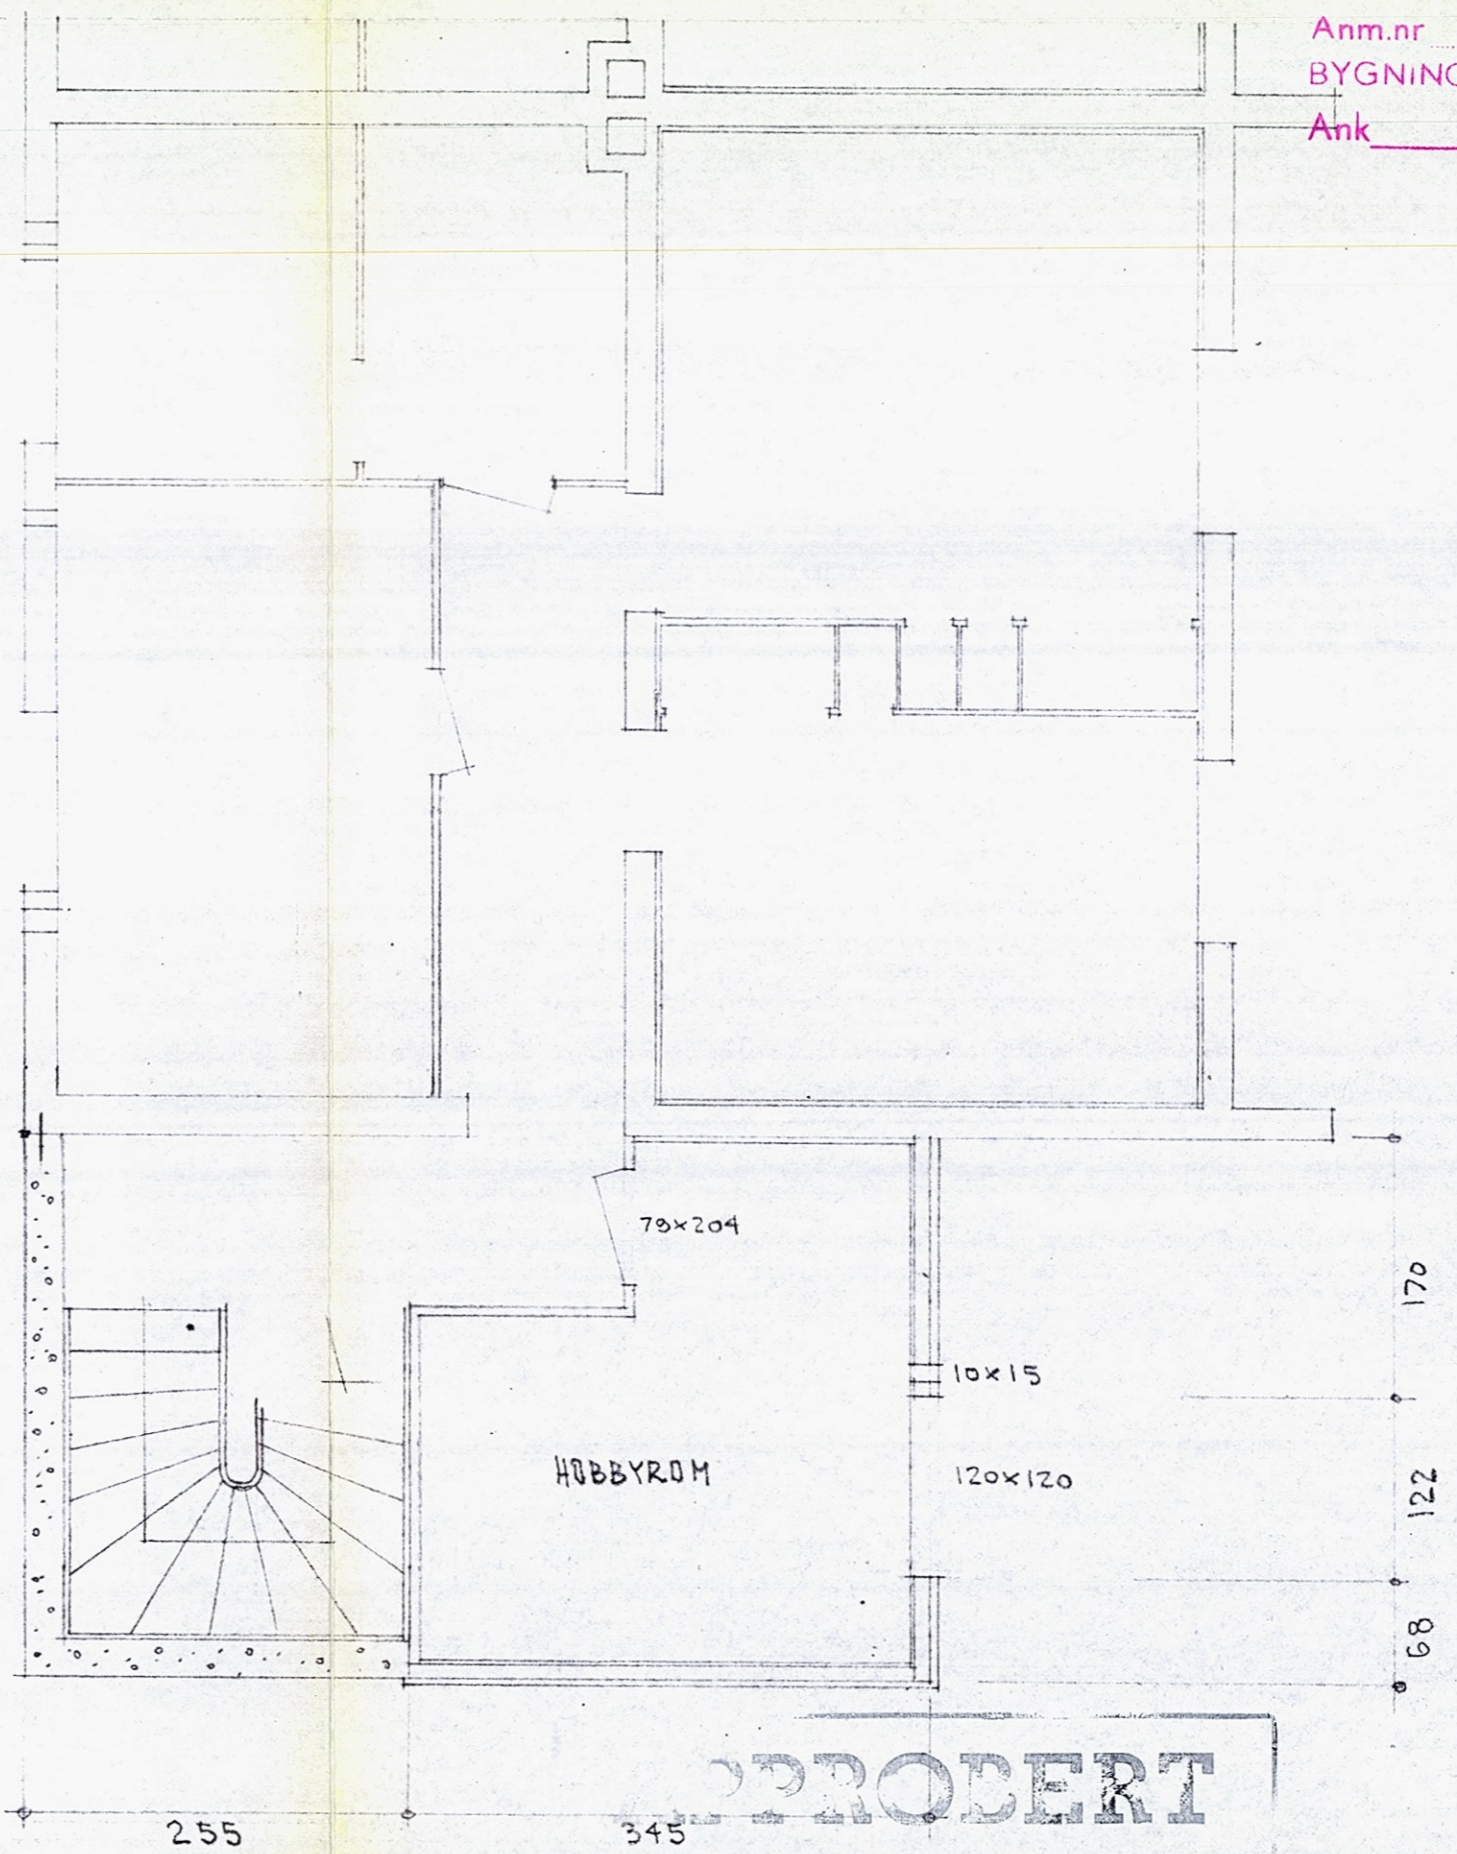

PROBERT
 VED BYGNINGSSJEFENS KONTOR

NESTTUN, DEN 15/2 19 71
 ATTESTERES SR


MAJ OG JAN OLAV REITHER
 Arkitekter m.a.l.
 TLF. 3189B - BERGEN

EDWIN K. AARØ
 BIRKELUNDSBAKKEN 32^a

PLAN AV UNDERETG.

DATE:	MÅL:	TEGN. NR.:
0. NR.:	1:50	2

Anm.nr. 14 19 71
 BYGNINGSSJEFEN I FANA.
 Ank. 9 JAN. 1971

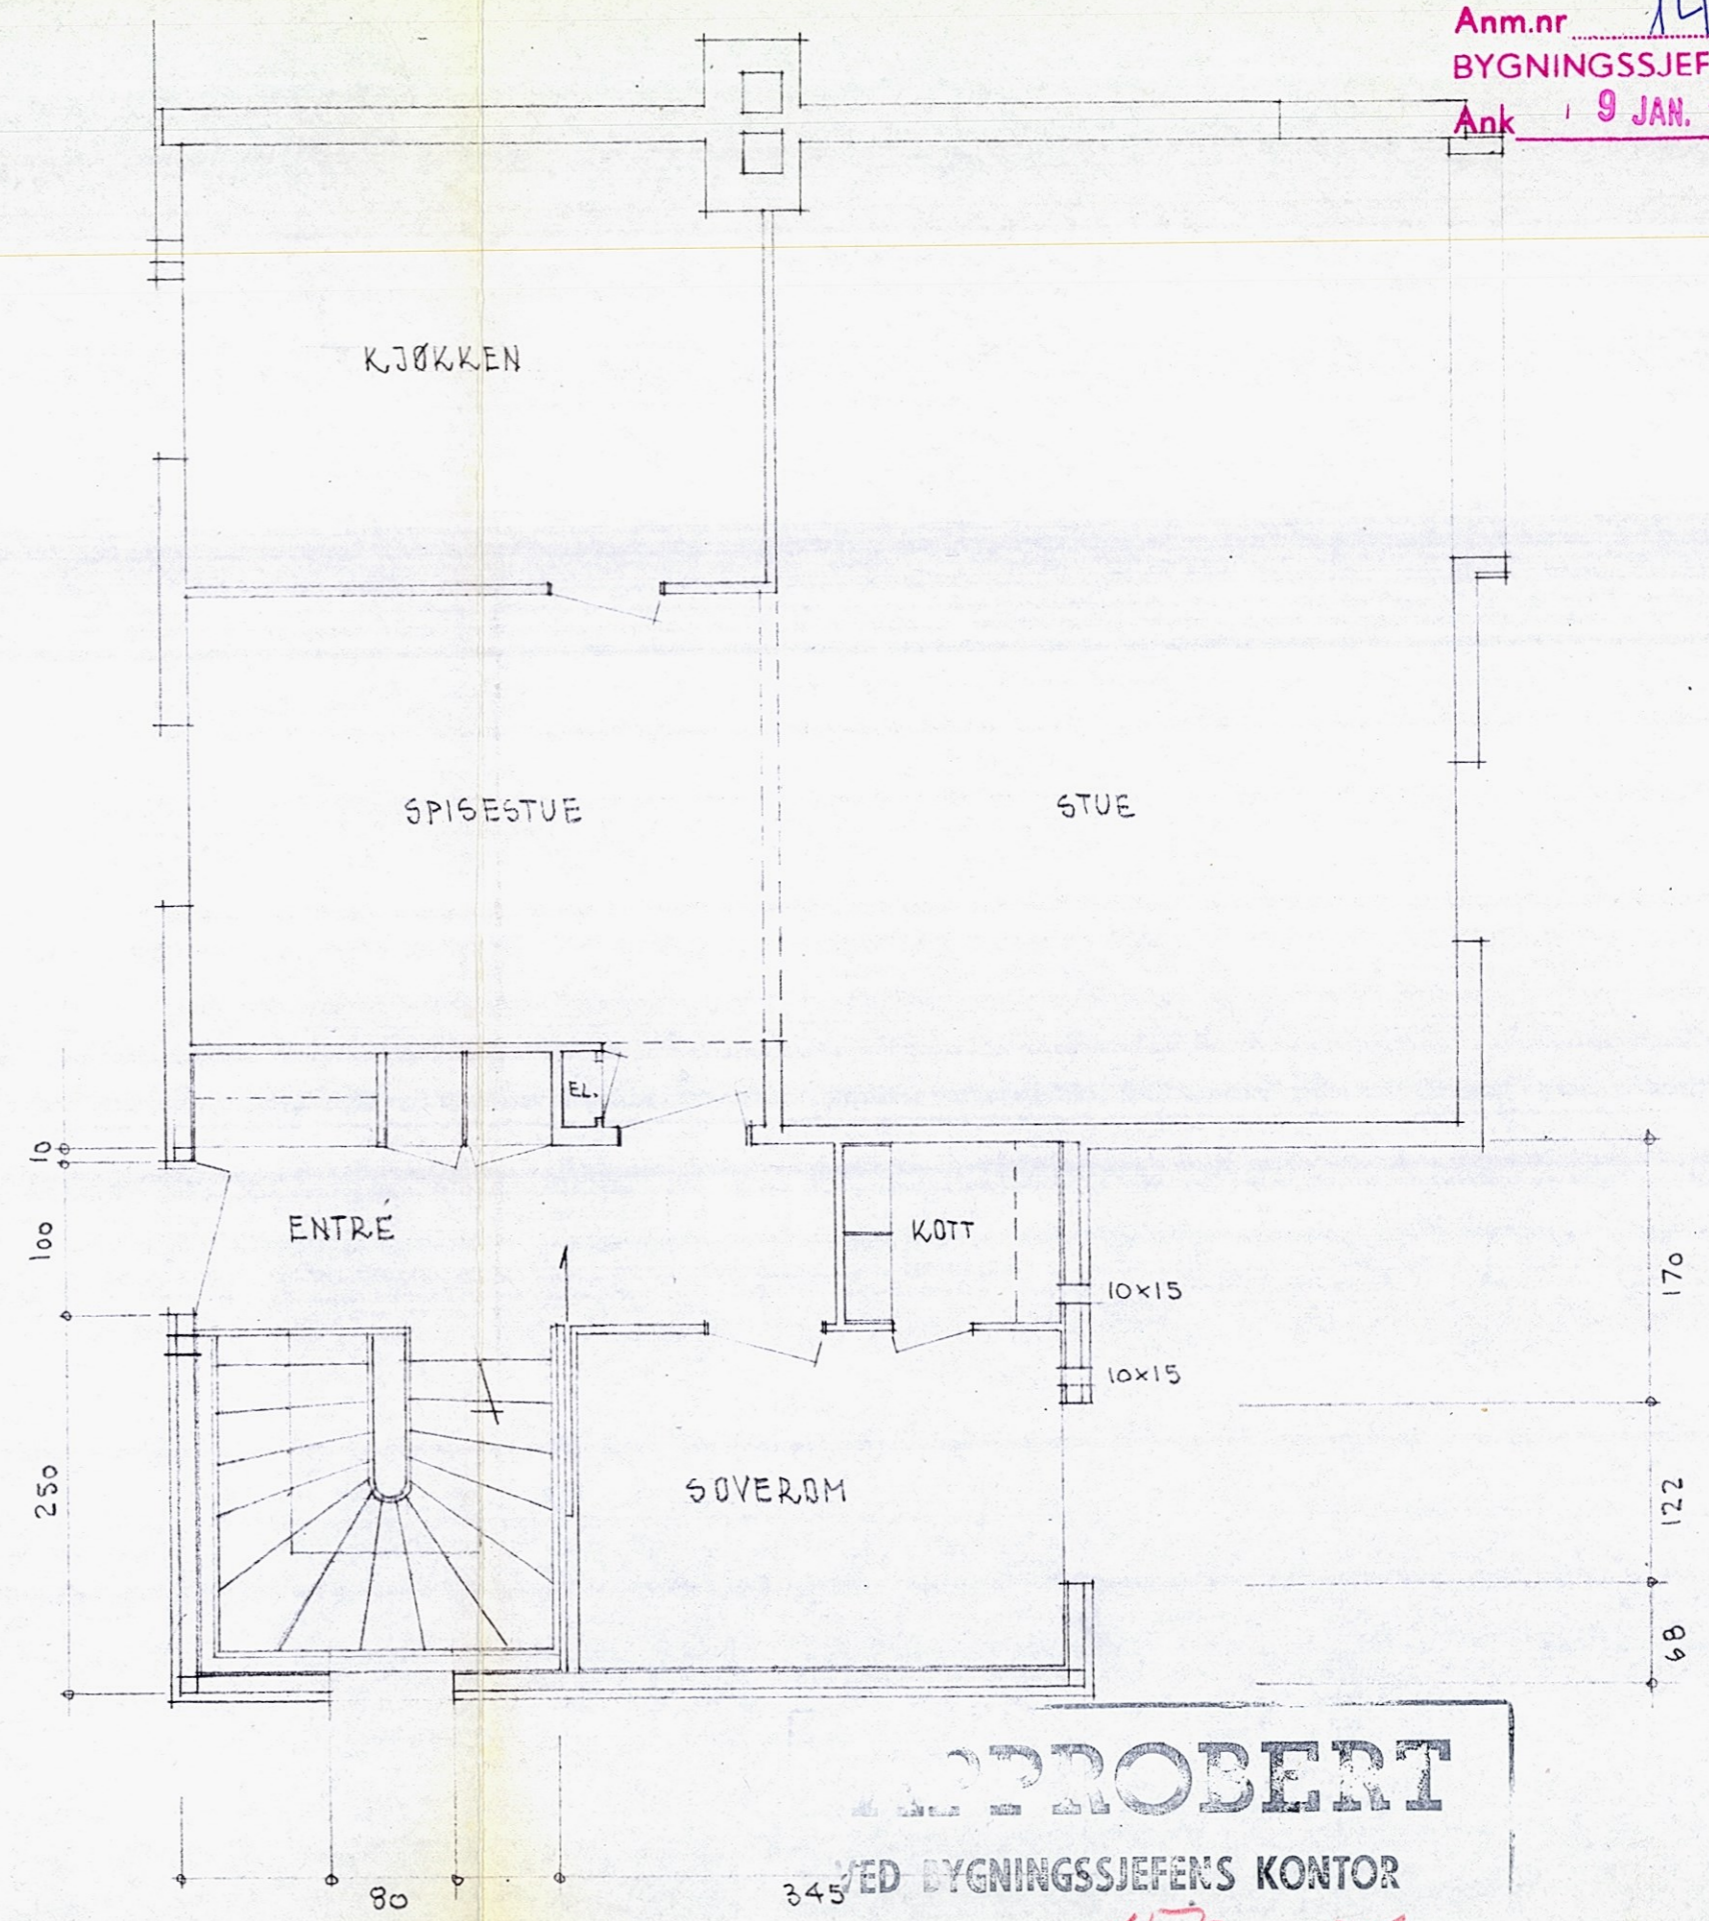

AARPROBERT

VED BYGNINGSSJEFENS KONTOR
 NESTTUN, DEN 17 19 71

ATTESTERES 3.2


MAJ OG JAN OLAV REITHER
 Arkitekter m.n.a.l.
 TLF. 31898 - BERGEN

EDWIN K. AARØ
 BIRKELUNDSBAKKEN 32a


PLAN AV 1. ETG

DATE:	MAL:	TEGN.NR.
O.NR.	1:50	3


Anm.nr. 14 19 71
BYGNINGSSJEFEN I FANA
Ank. 9 JAN. 1971

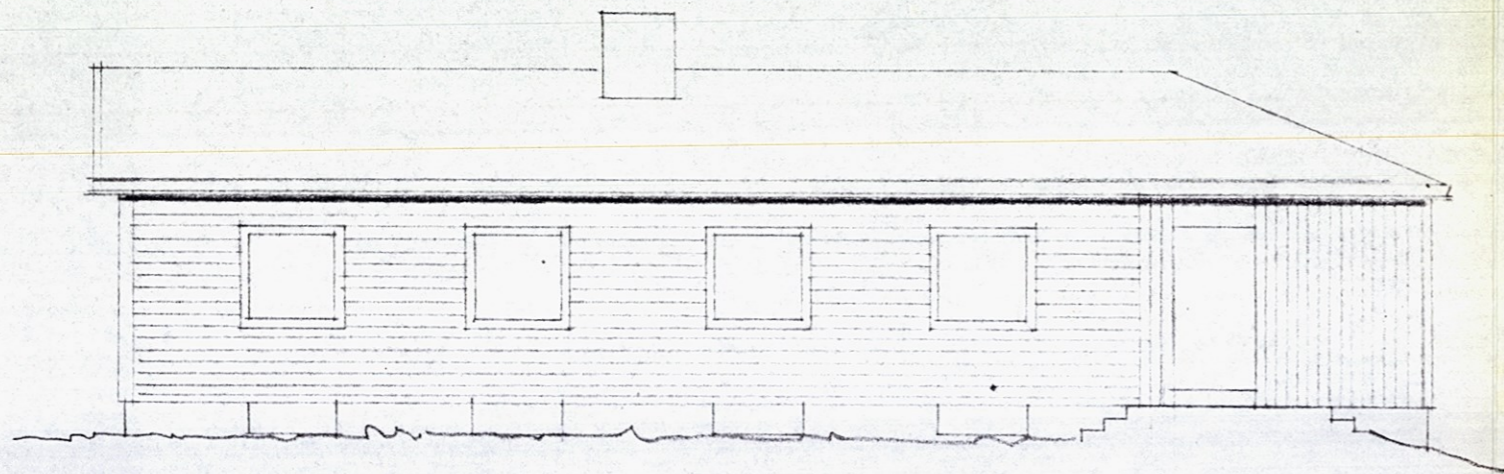

MOT NORD

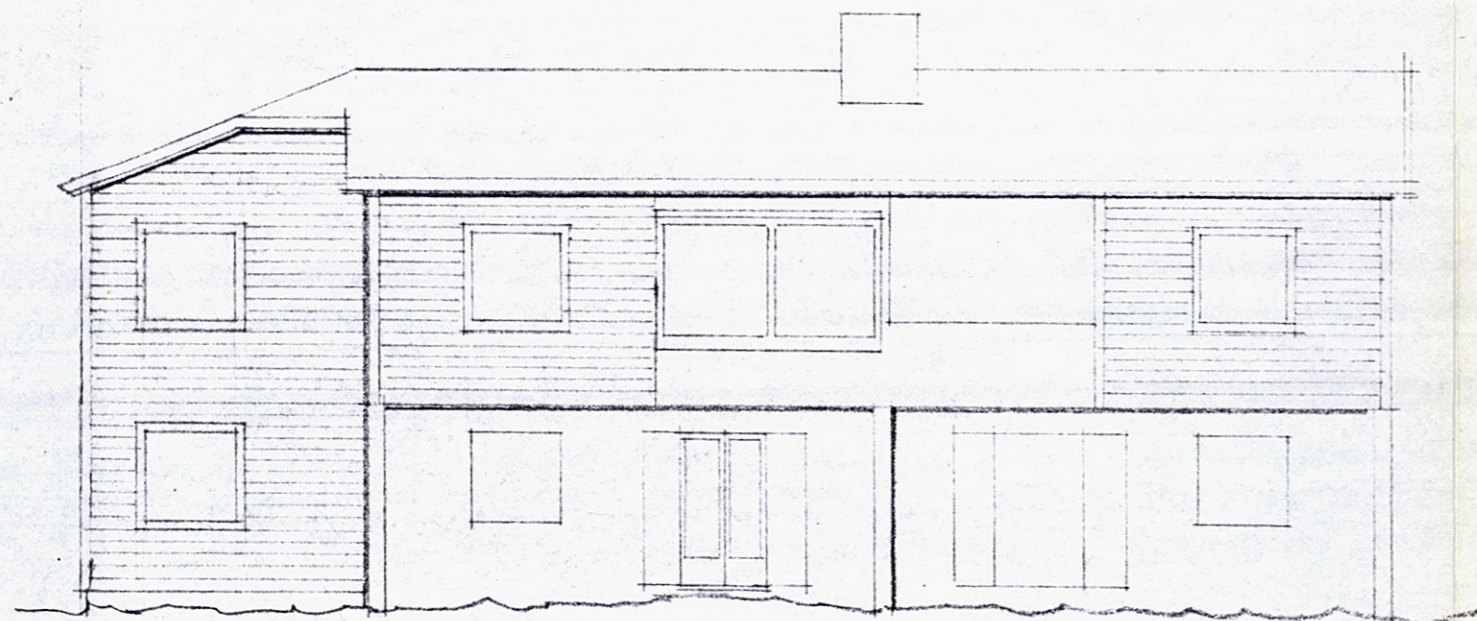

MOT SYD

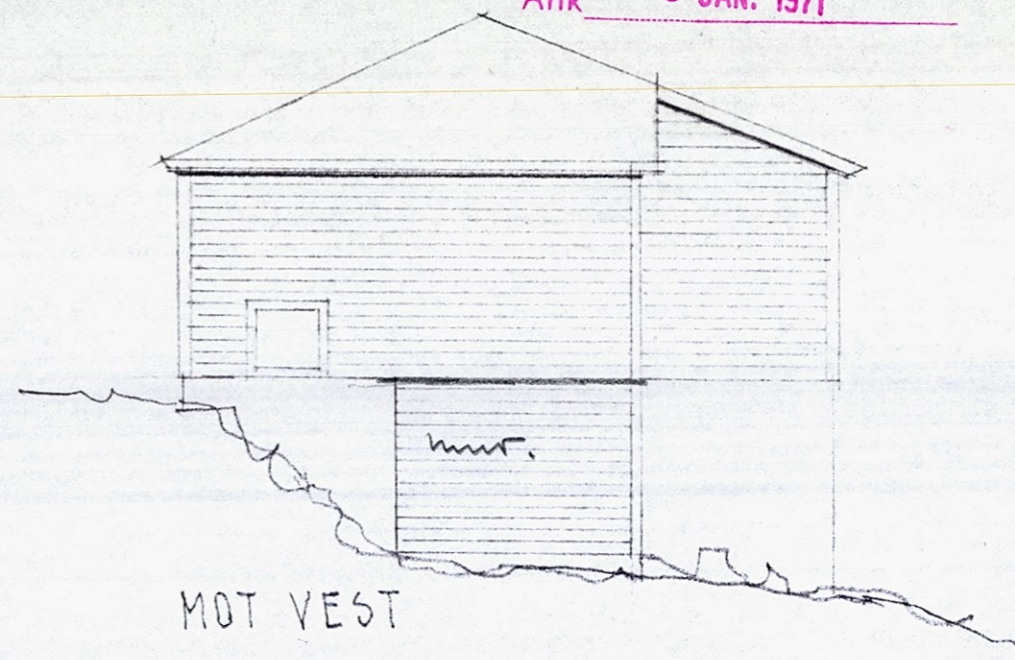

MOT VEST

APPROBERT

VED BYGNINGSSJEFENS KONTOR

NESTUN, DEN 15/2 19 71

ATTESTERES 30

MAJ OG JAN OLAV REITHER
Arkitekter m.a.l.
TLF. 31898 - BERGEN

EDWIN K. AARØ
BIRKELUNDSBAKKEN 32^a

FASADER

DATO:	MÅL:	TEGN.NR.:
O.NR.:	1:100	4