


# Birkelundsbakken 32A, 5231 PARADIS

## Enebolig - 1. etasje

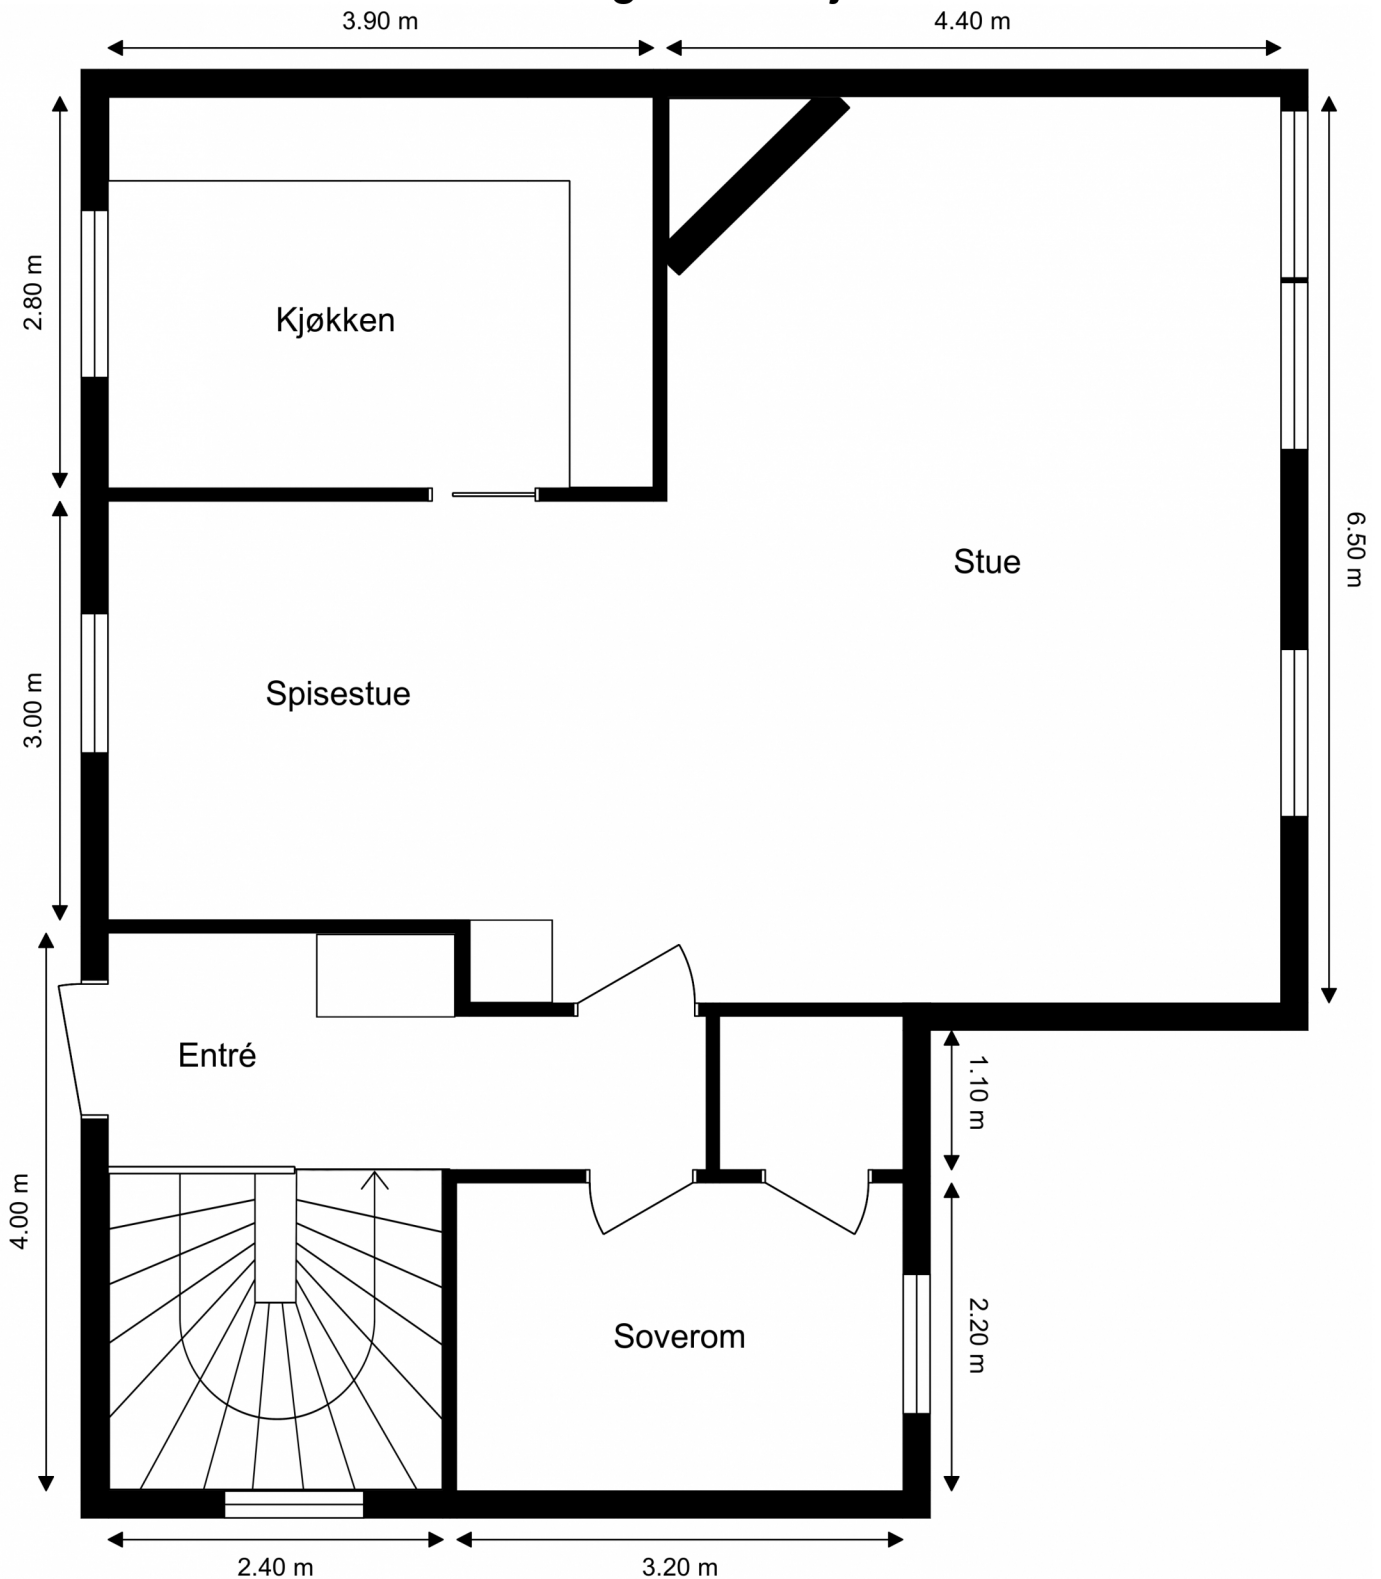

Ordernr. 15057565



Planskissen er ikke i målestokk.  
Oppgitte mål er innvendig og kan ikke betraktes som eksakte. Det tas ikke ansvar for evt. feil.  
Planskisse er utarbeidet av Anticimex. Alle rettigheter ved bruk av planskisse tilhører Anticimex.