


Birkelundsbakken 32A, 5231 PARADIS

Enebolig - Underetasje

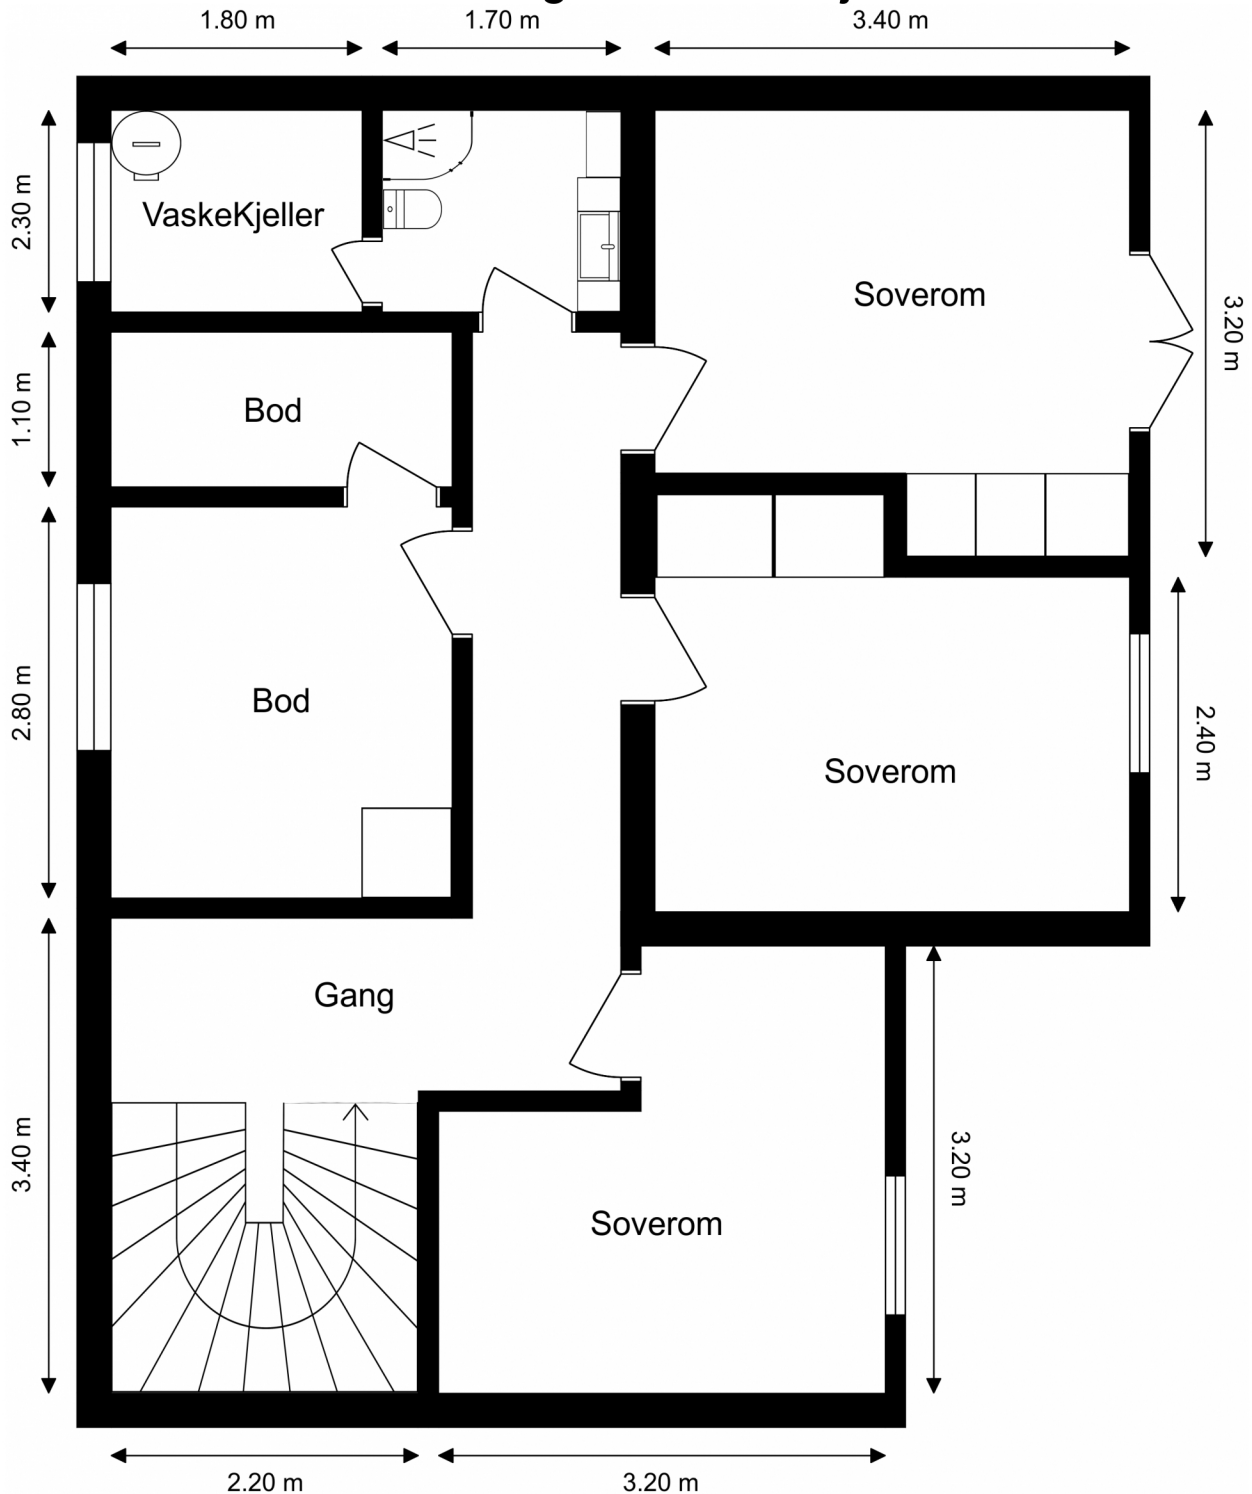

Ordernr. 15057565



Planskissen er ikke i målestokk.
Oppgitte mål er innvendig og kan ikke betraktes som eksakte. Det tas ikke ansvar for evt. feil.
Planskisse er utarbeidet av Anticimex. Alle rettigheter ved bruk av planskisse tilhører Anticimex.