


[1126]

TEGNING VEDR.  
KALEST. 1:100 & 1:200  
H. M. HOUSEEN

OPFØRELSE AV VÅNDEL  
TEMT NR. 20. HERN GRENSEVEI  
LAKSEVÅG


LAKSEVÅG  
JAN. 1947  
BYGNINGSRÅD

Bergin Okt 1947  
O. J. Jørgensen  
O. J.

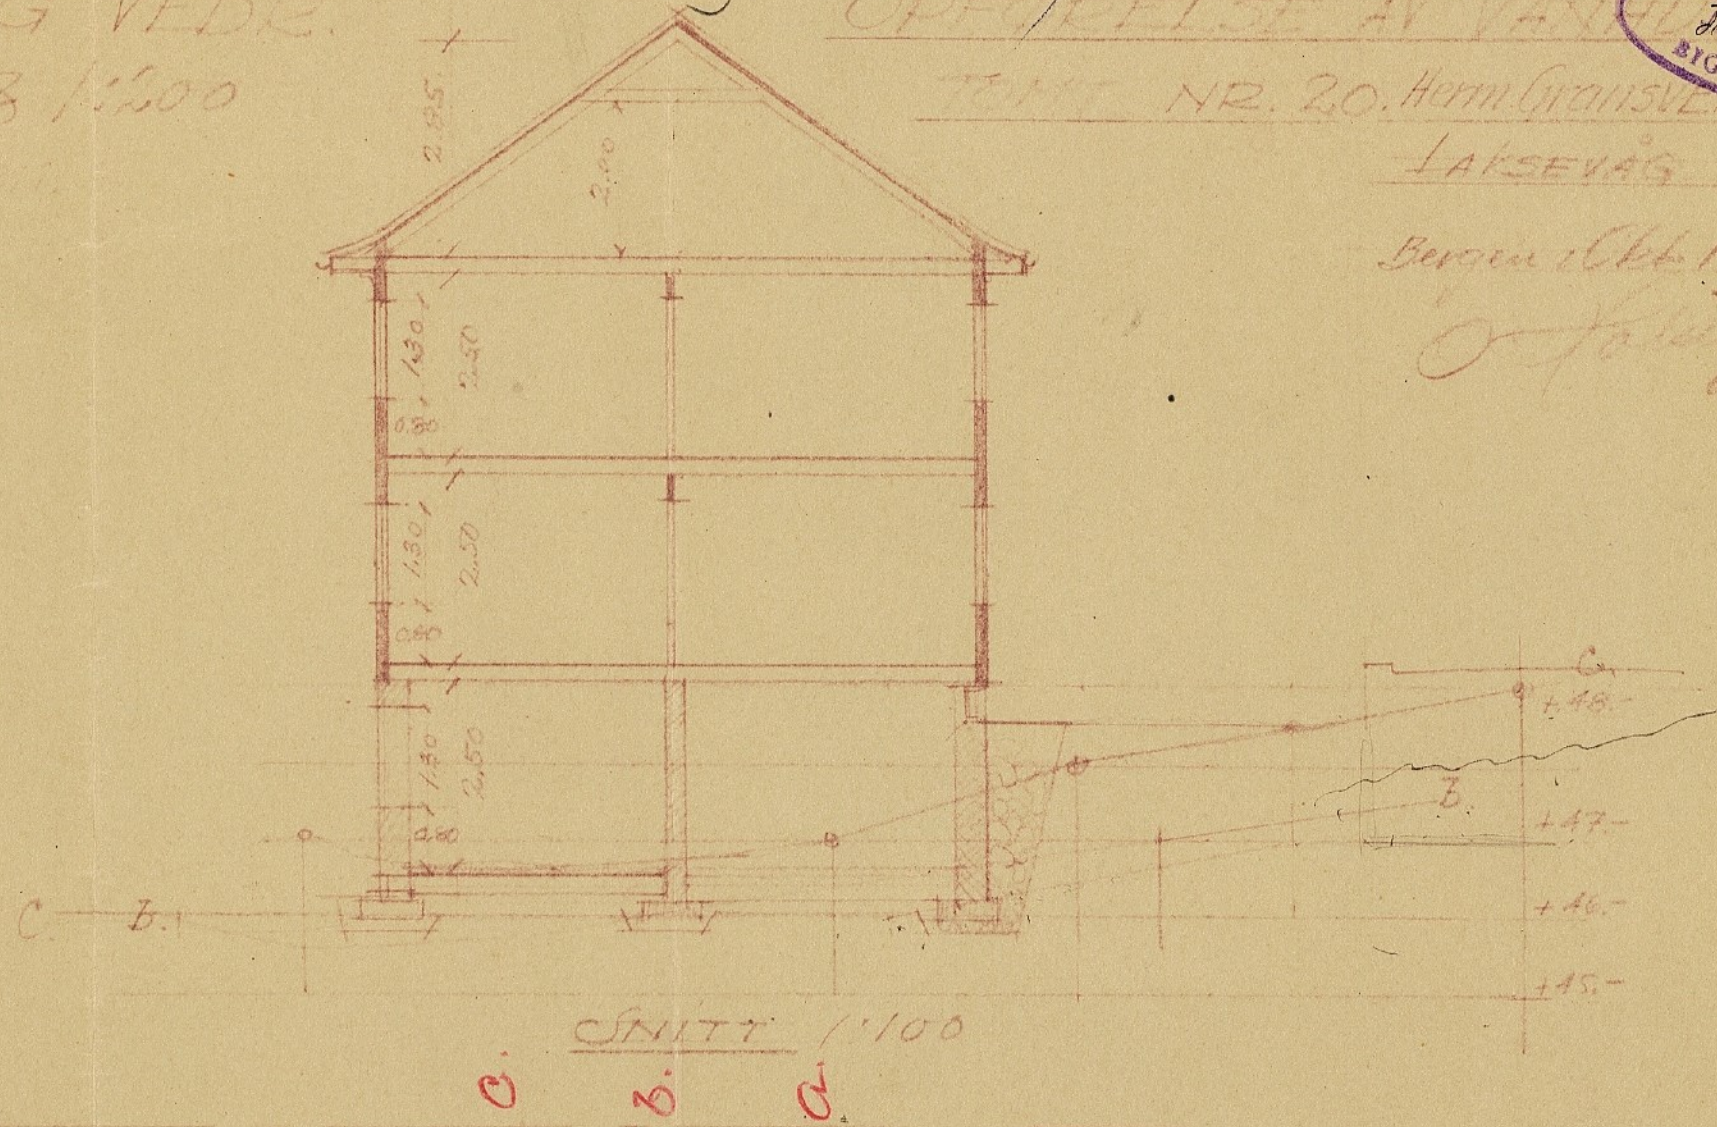

SNITT 1:100

C. B. C.

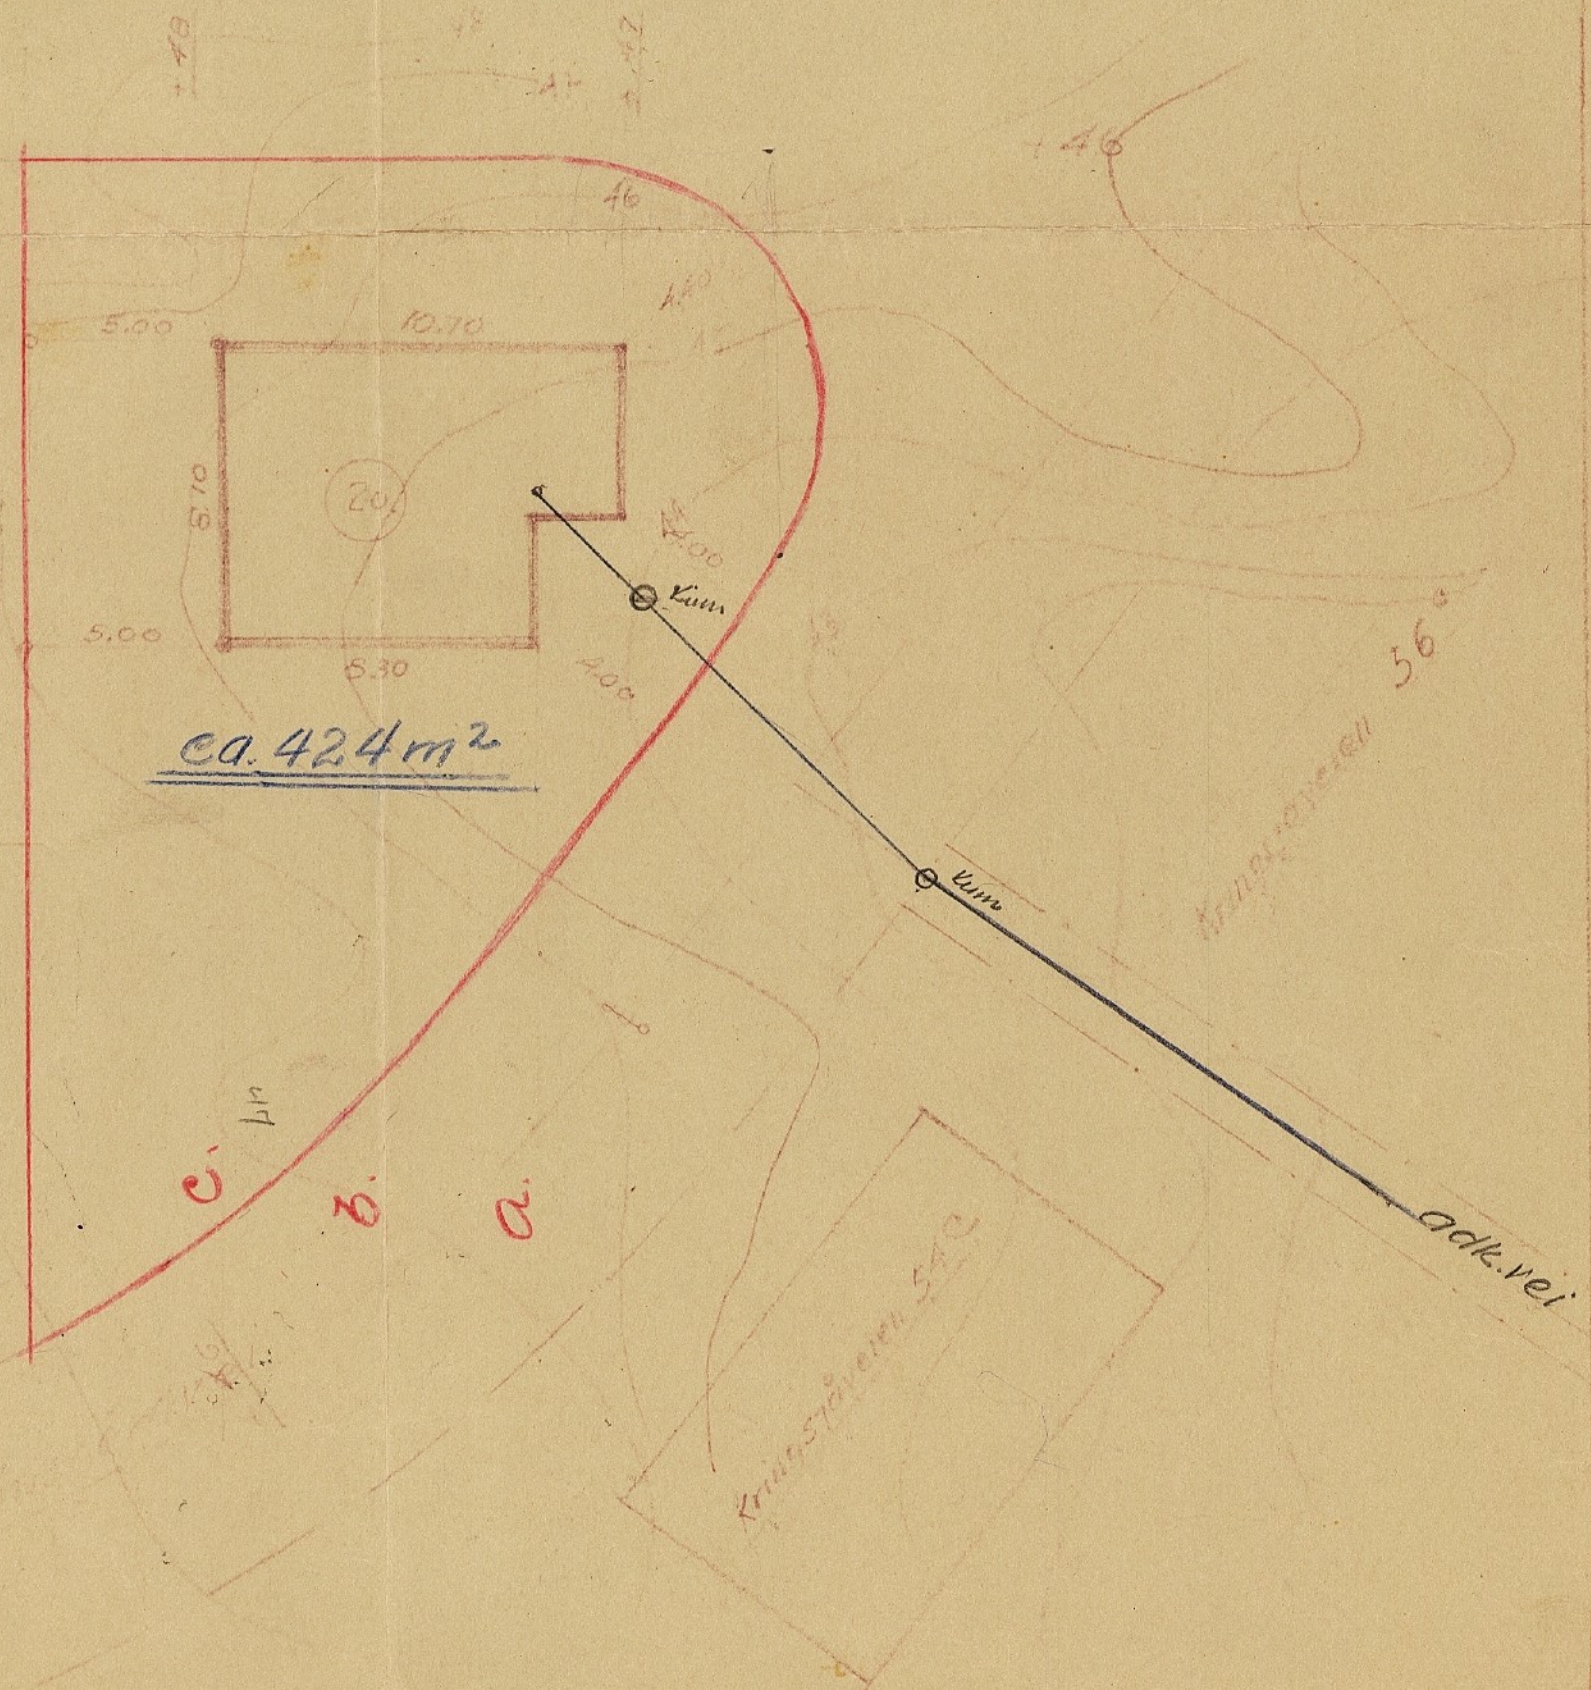

ca. 424 m<sup>2</sup>

C. B. A.

Lille...

Kunststøperen 540


adk.vei



UTPARSELLERINGSPLAN. VEDRØRENDE

HALDAN M. HANSENS EIENDOMMER - LARSEVÅG

MÅLSTOKK = 1/1000.

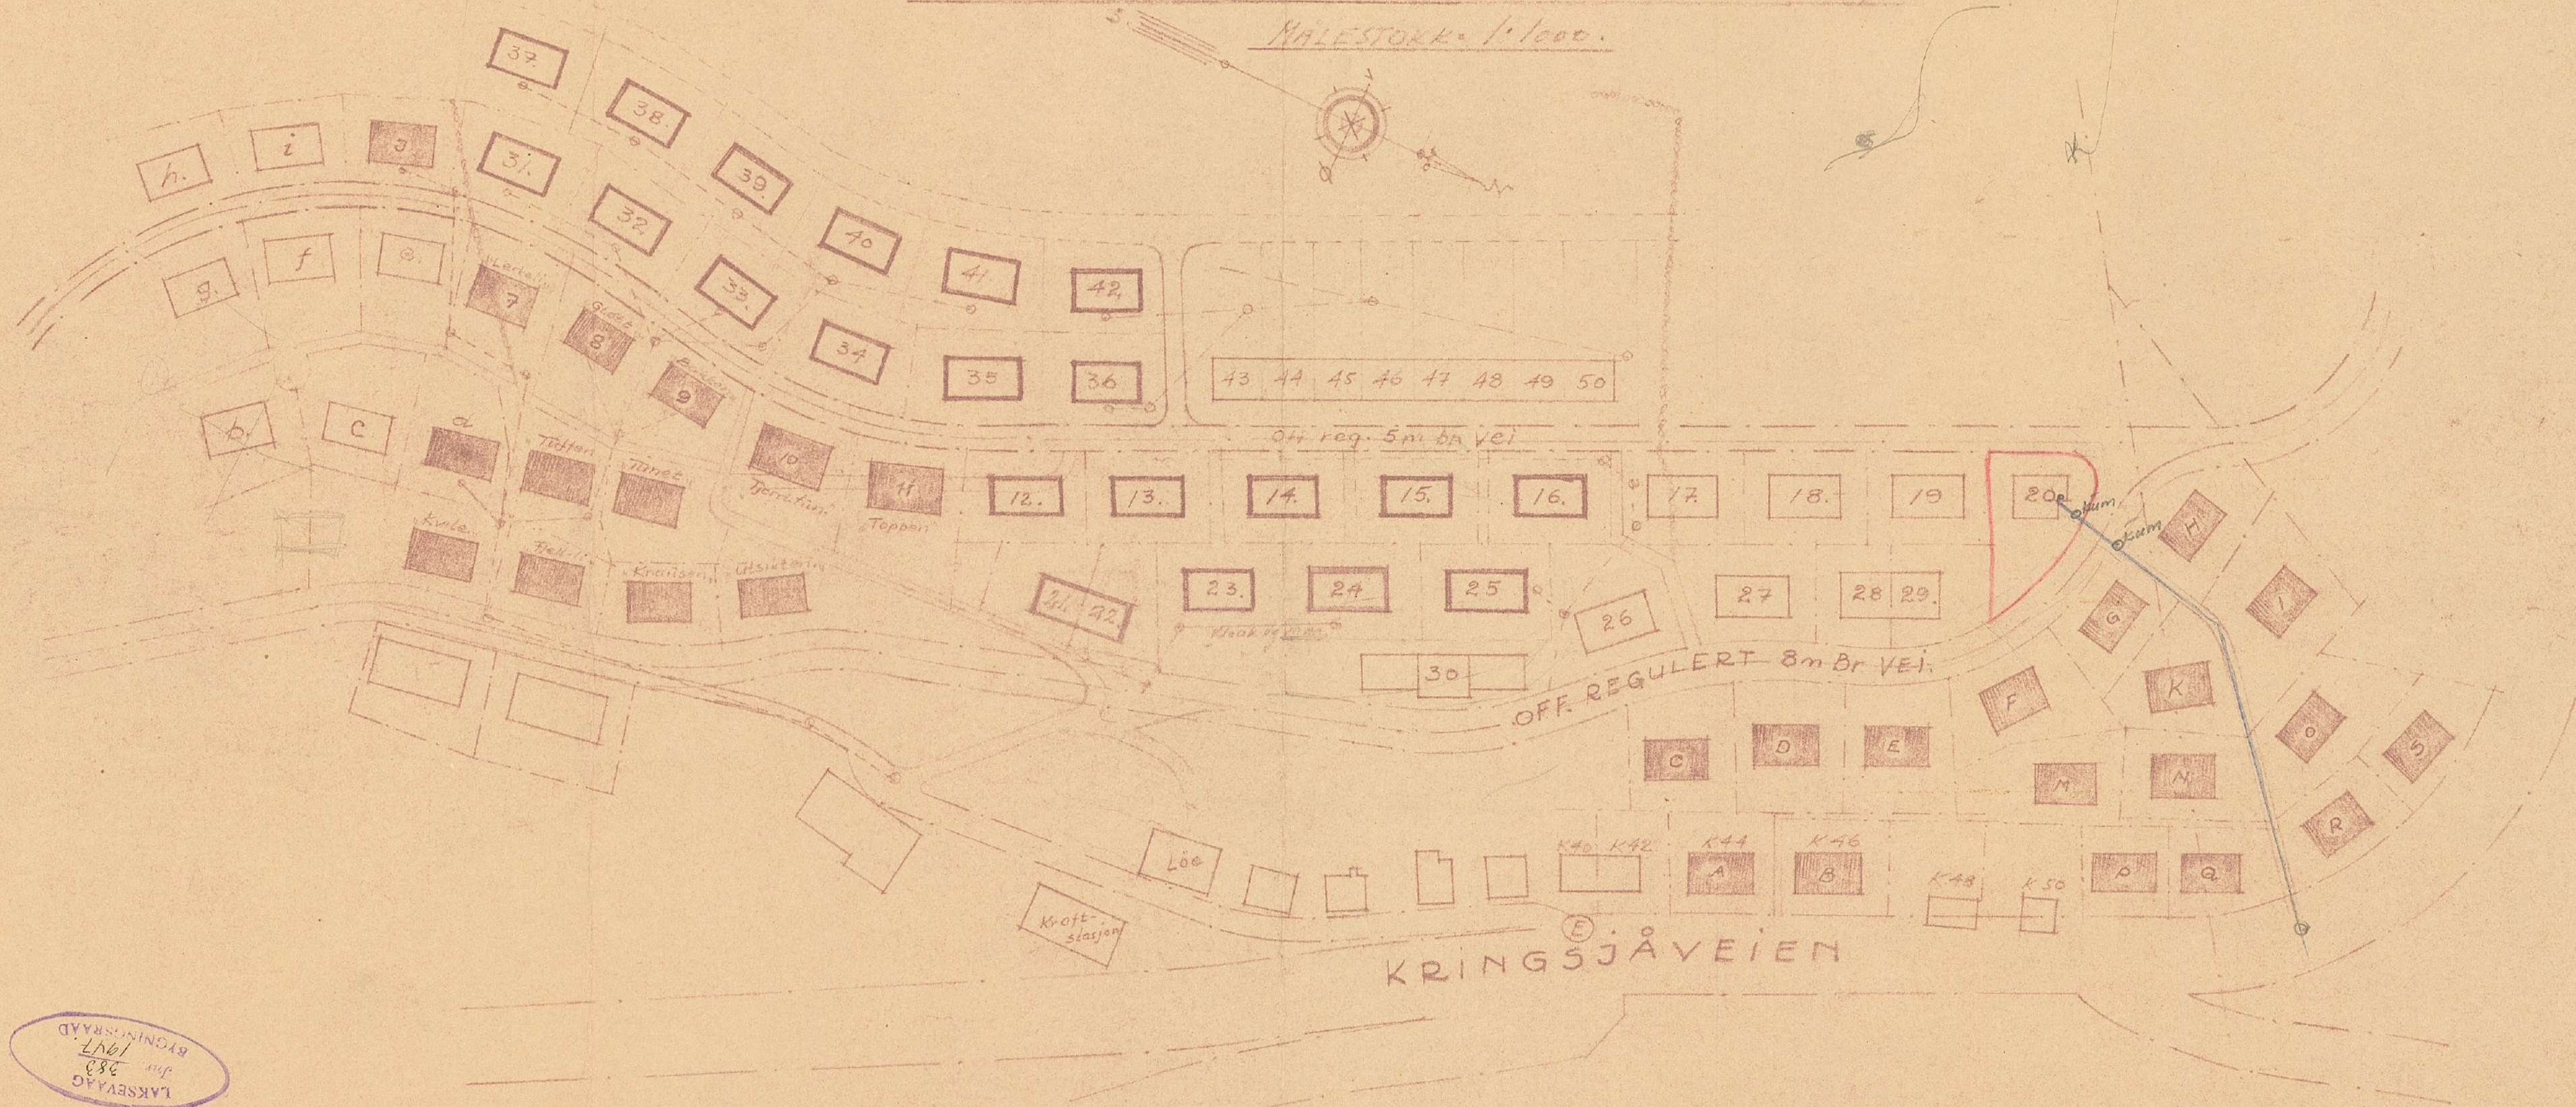

LARSEVÅG  
BYGNINGSRÅD  
Juni 1947  
nr. 288